


①	본 건물
②	부속 건물
③	주차장
④	계단
⑤	벽

현황 배치도
 주위 1/200

0001

兌光建築研究所 TAE KWANG ARCHITECT & ENGINEER'S
 1級建築士 金 동 욱 TEL. 23-3551

工 事 名	年月日	圖面名	製圖	設計	構造	電氣	暖房	檢圖	承認	製作番号	圖面番号	一連番号
		事項										/

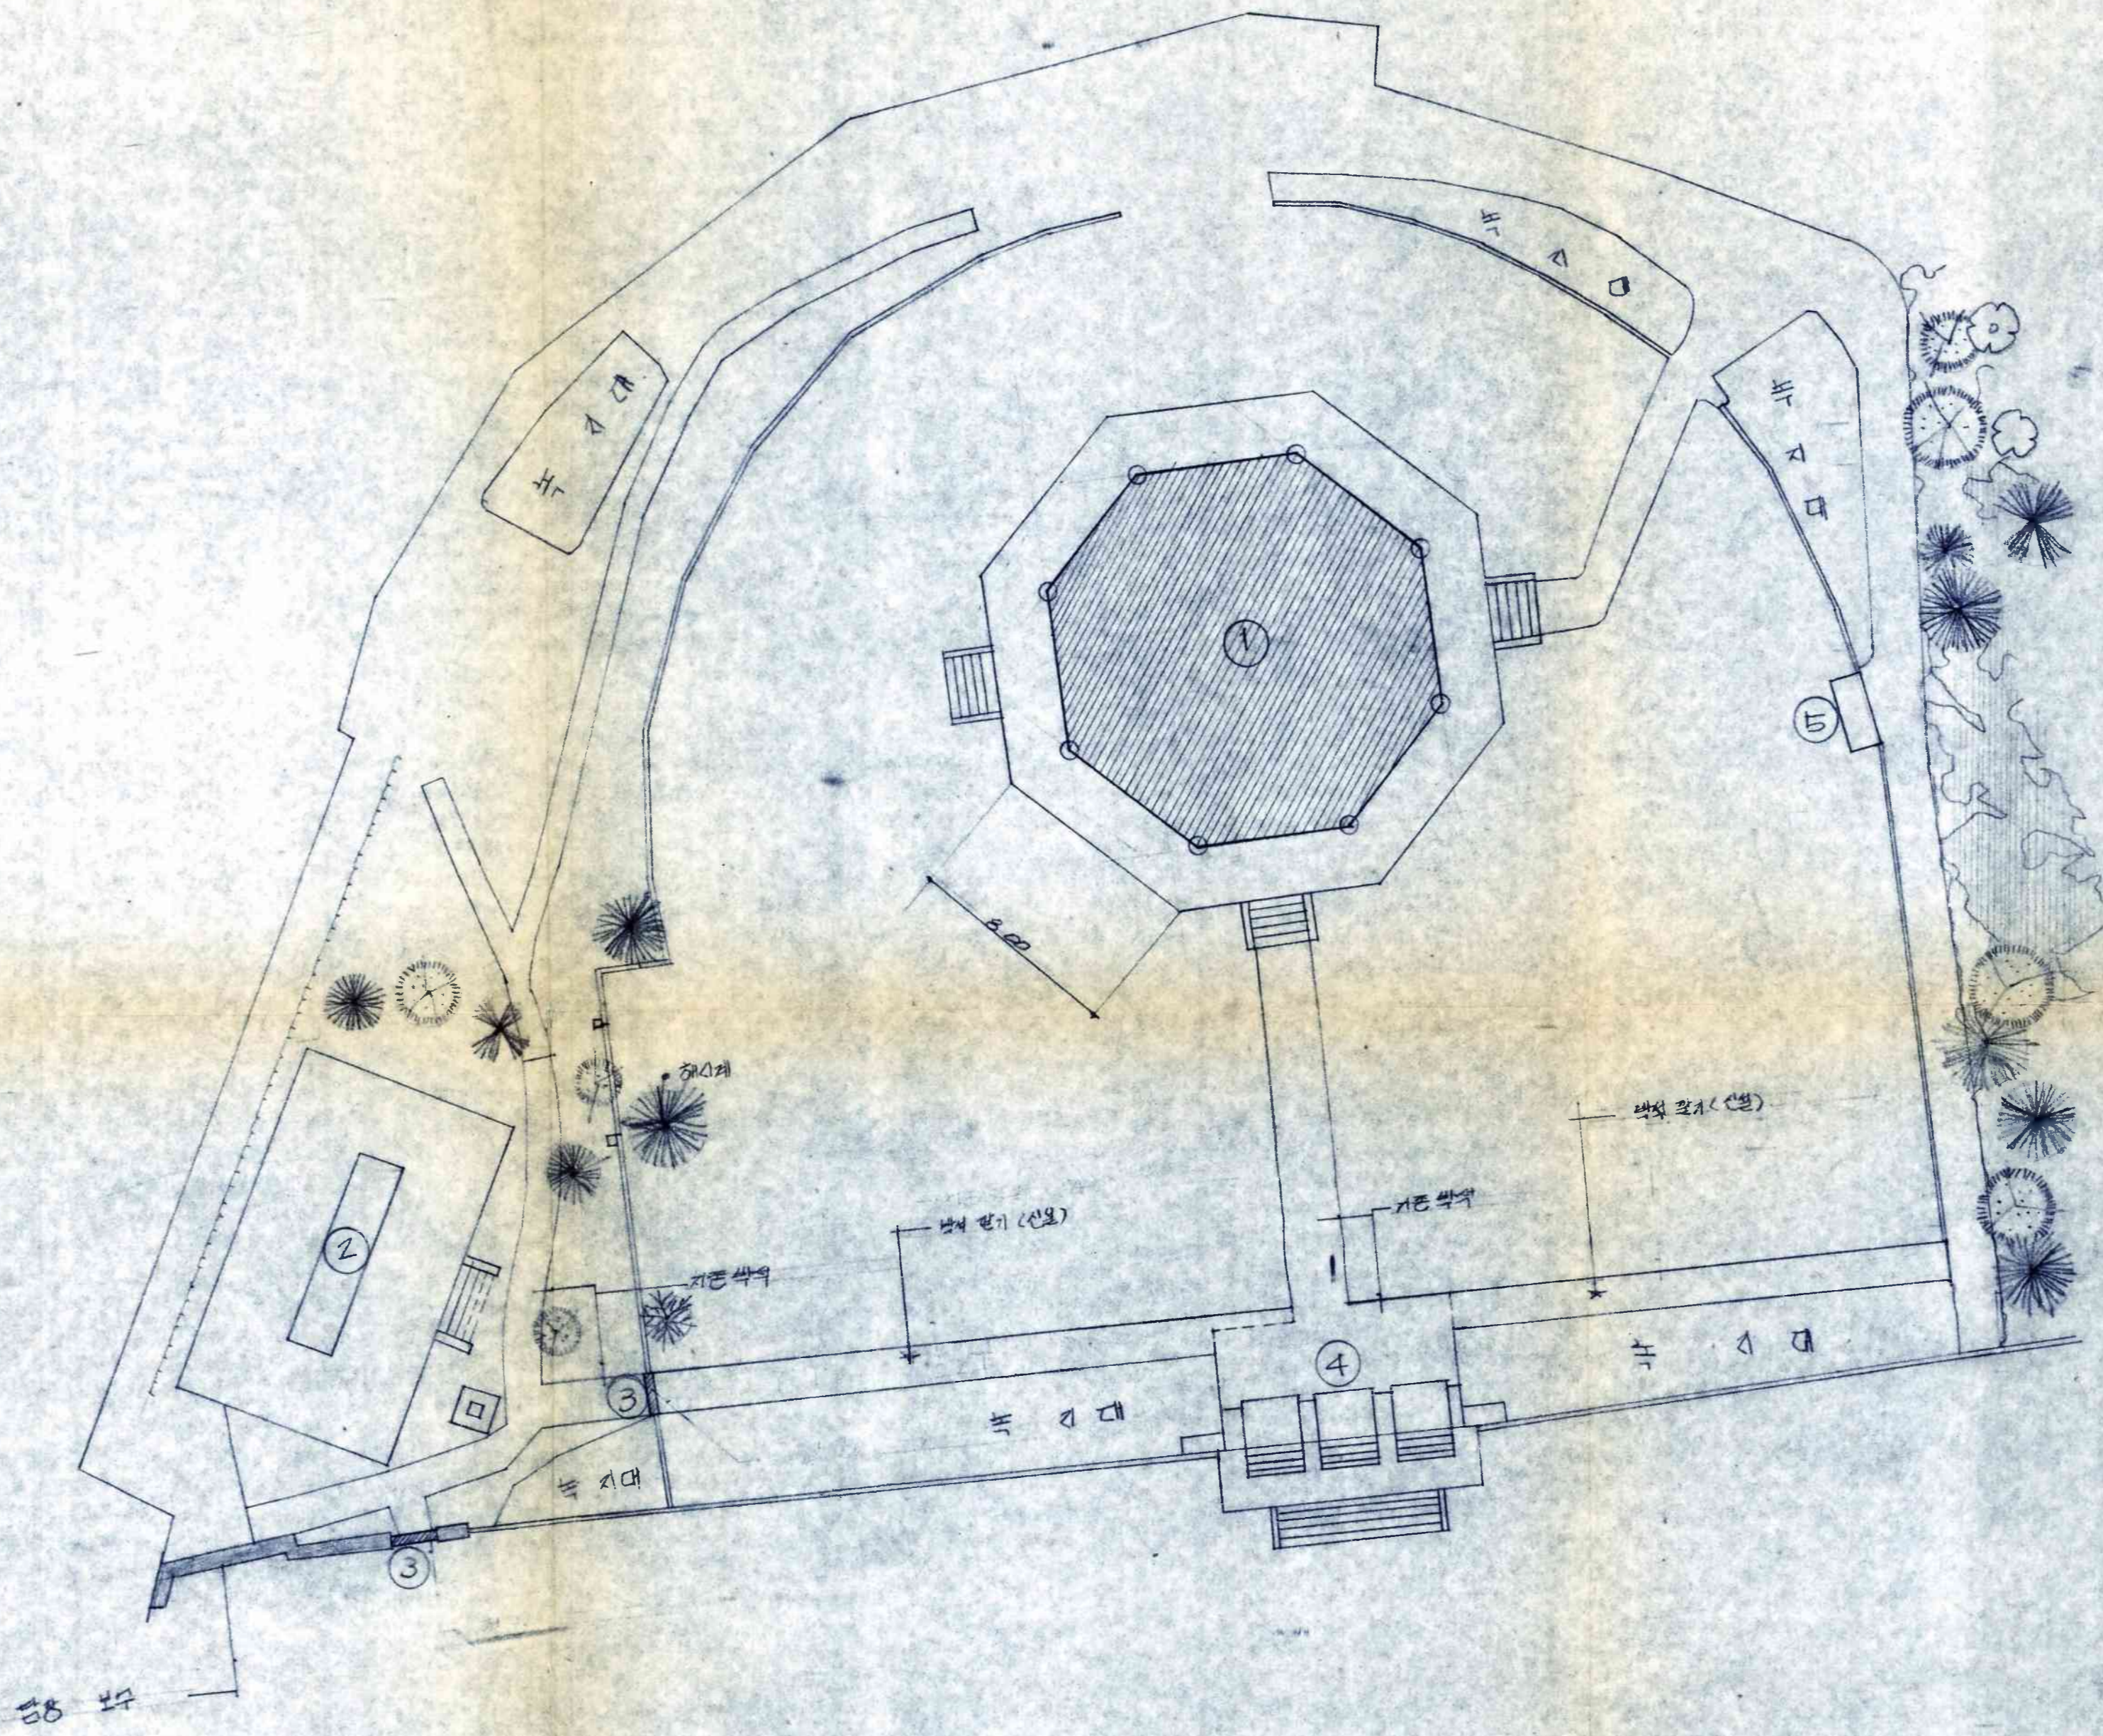

부 록

①	원 구 단
②	외 교 단 (신설)
③	화 문 (신설 2층)
④	정 문
⑤	후 문

■ 단 경 부 구

기 공 기 준

축척: 1/200

兌光建築研究所 TAE KWANG ARCHITECT & ENGINEER'S
 1級建築士 김 동 욱 TEL. 23-3551

工 事 名	年 月 日	圖 面 名	製 圖	設 計	構 造	電 氣	暖 房	檢 圖	承 認	製 作 番 号	圖 面 番 号	一 連 番 号
		事 項										2
			縮 尺									

0002

표준시계탑

루터교회

Z.L.B.M=100.00

조각대

조각대

수주 계약 오프도

제 1/200

NO.	X	Y
1	99.855	
2	99.955	
3	99.955	
4	99.955	
5	100.045	
6	100.225	
7	99.645	
8	99.465	
9	99.360	
10	99.910	
11	100.865	
12	99.695	
13	99.855	
14	99.844	
15	100.005	
16	100.535	
17	99.890	
18	100.160	

兌光建築研究所

TAE KWANG ARCHITECT & ENGINEER'S
1級建築士 金동욱 TEL. 23-3551

工 事 名 年月日 図面名
事項


製図 設計 構造 電気 暖房 検図 承認 製作番号 図面番号 一連番号

縮尺

0003

3

3

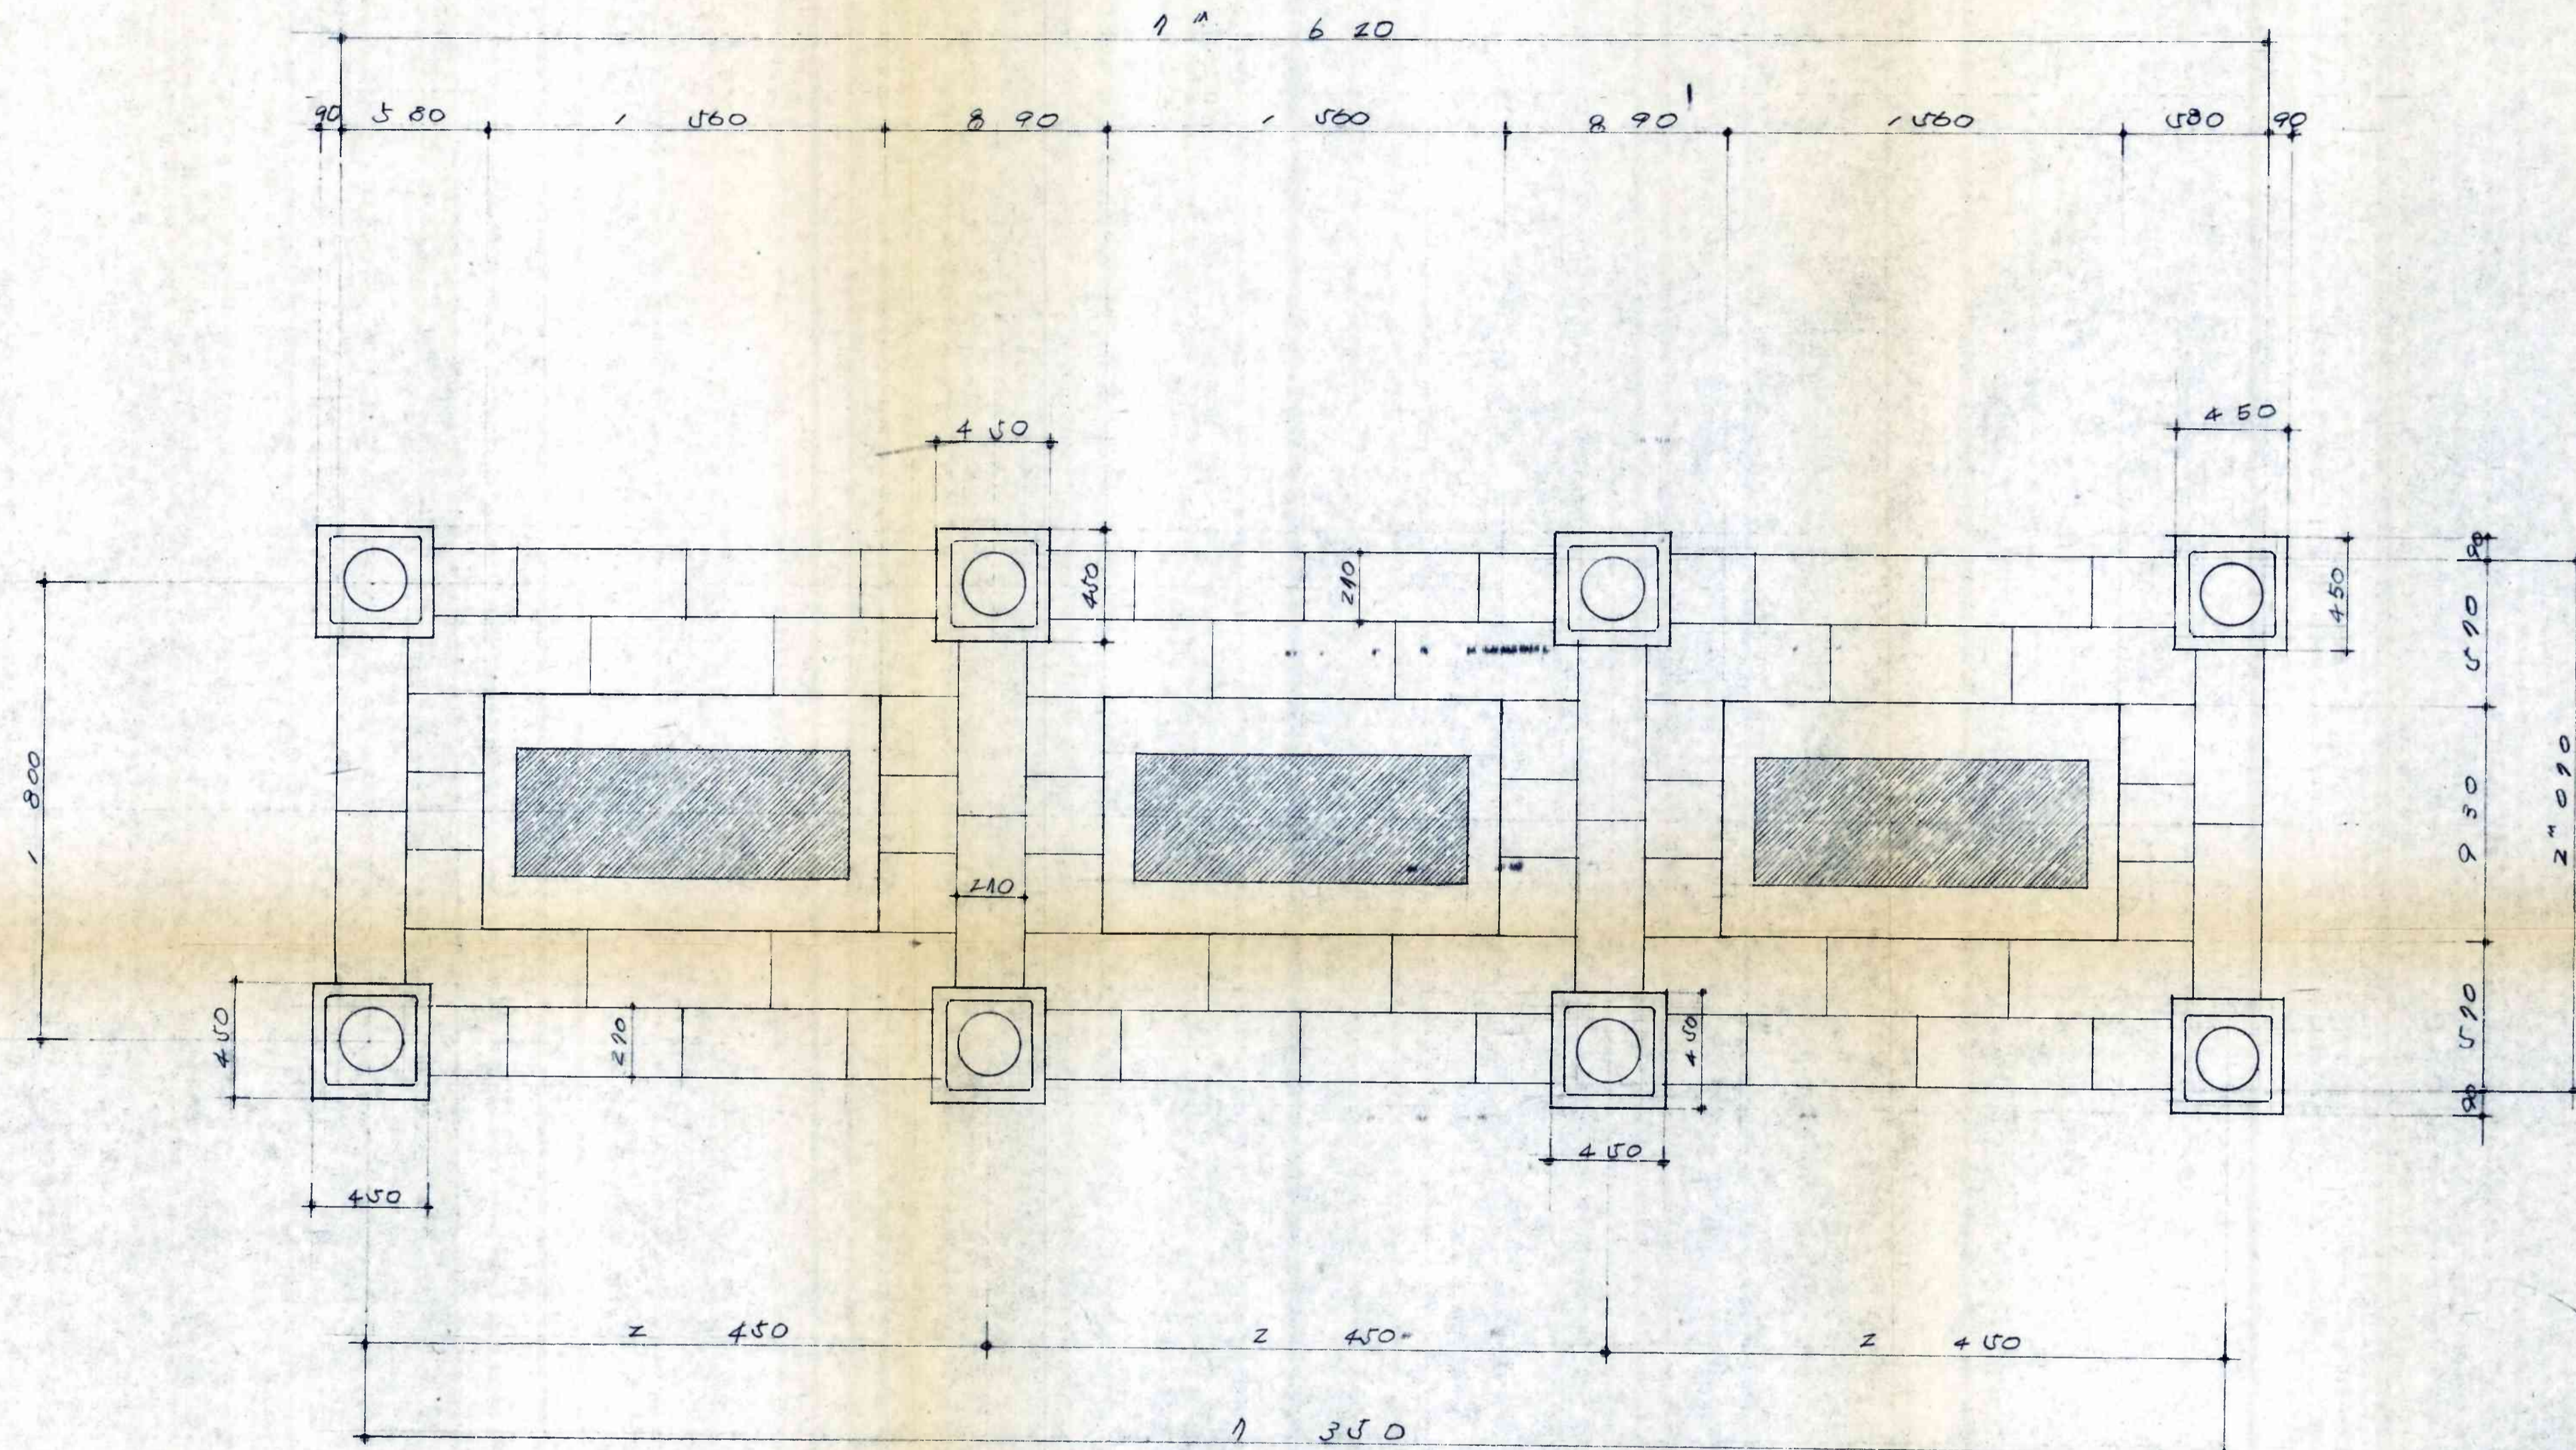

제 1 차 (1차) 1/20

兌光建築研究所

TAE KWANG ARCHITECT & ENGINEER'S
1級建築士 金 동 욱 TEL 23-3551




工 事 名 年月日 図面名
事項

縮尺

製図 設計 構造 電気 暖房 検図 承認 製作番号 図面番号 一連番号

0005


5

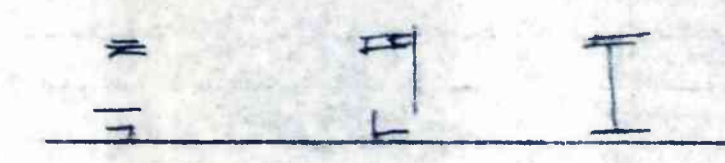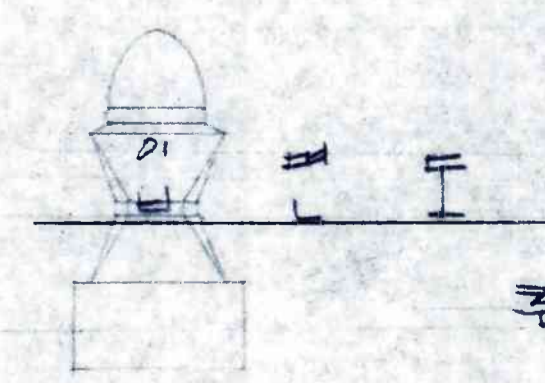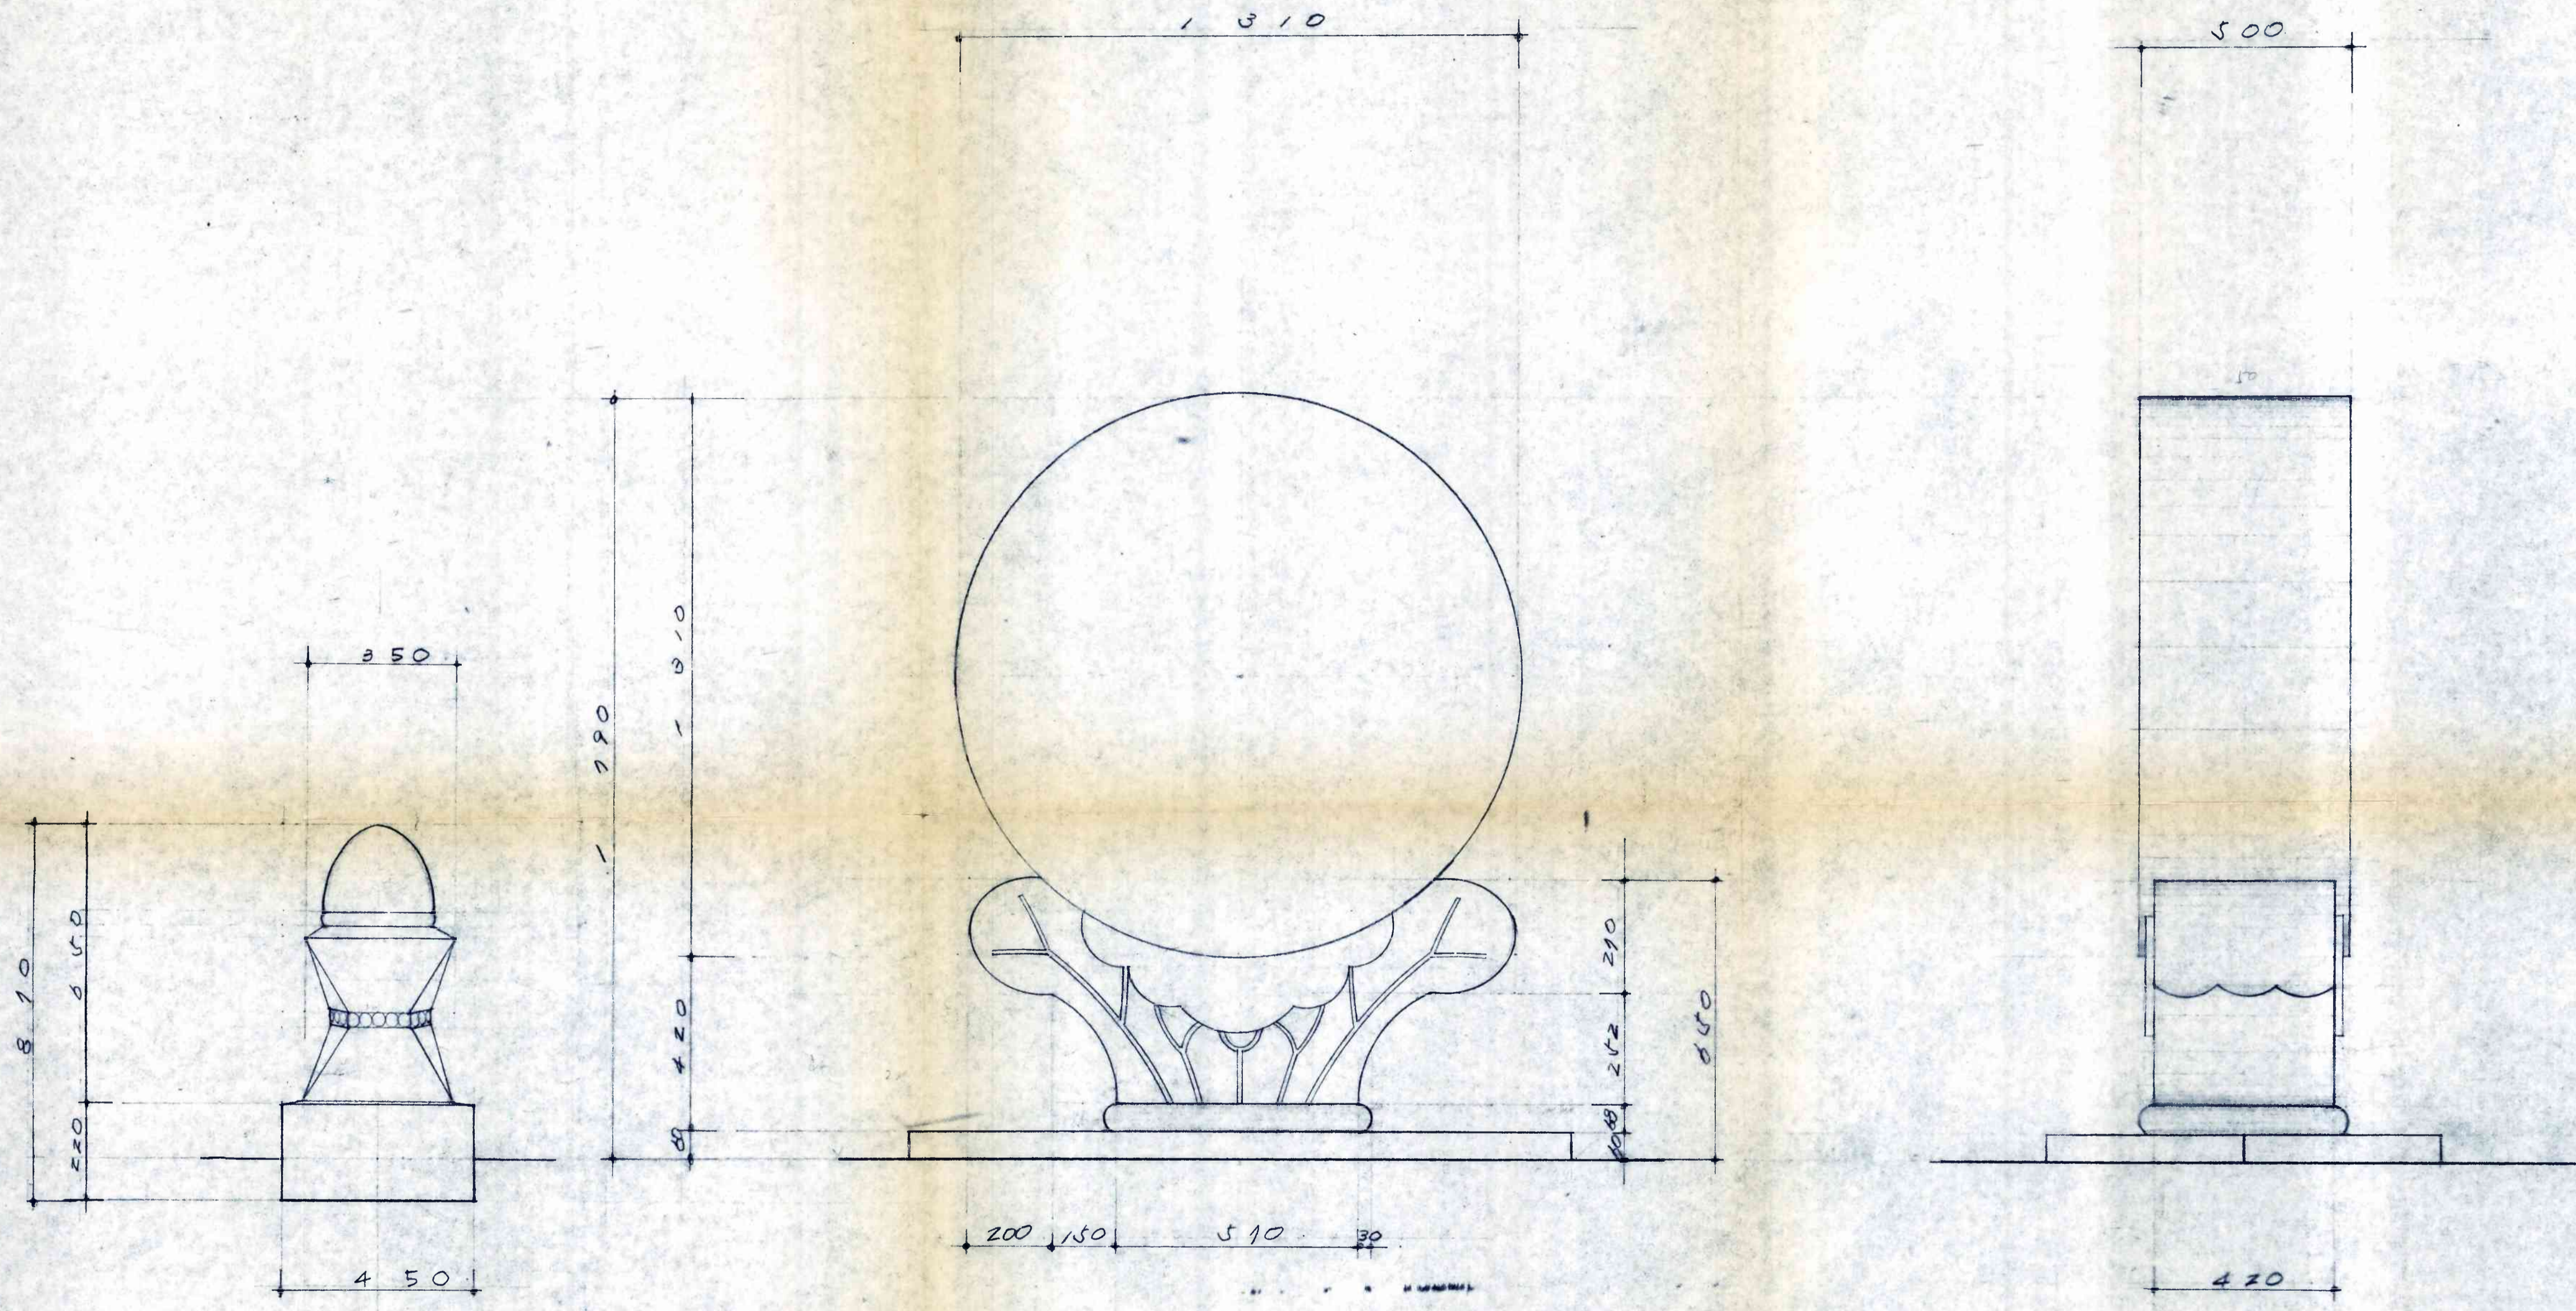

兌光建築研究所 TAE KWANG ARCHITECT & ENGINEER'S
 1級建築士 김동욱 TEL. 23-3551

工 事 名	年月日	図面名	製図	設計	構造	電気	暖房	検図	承認	製作番号	図面番号	一連番号
		事項	縮尺									1

0007

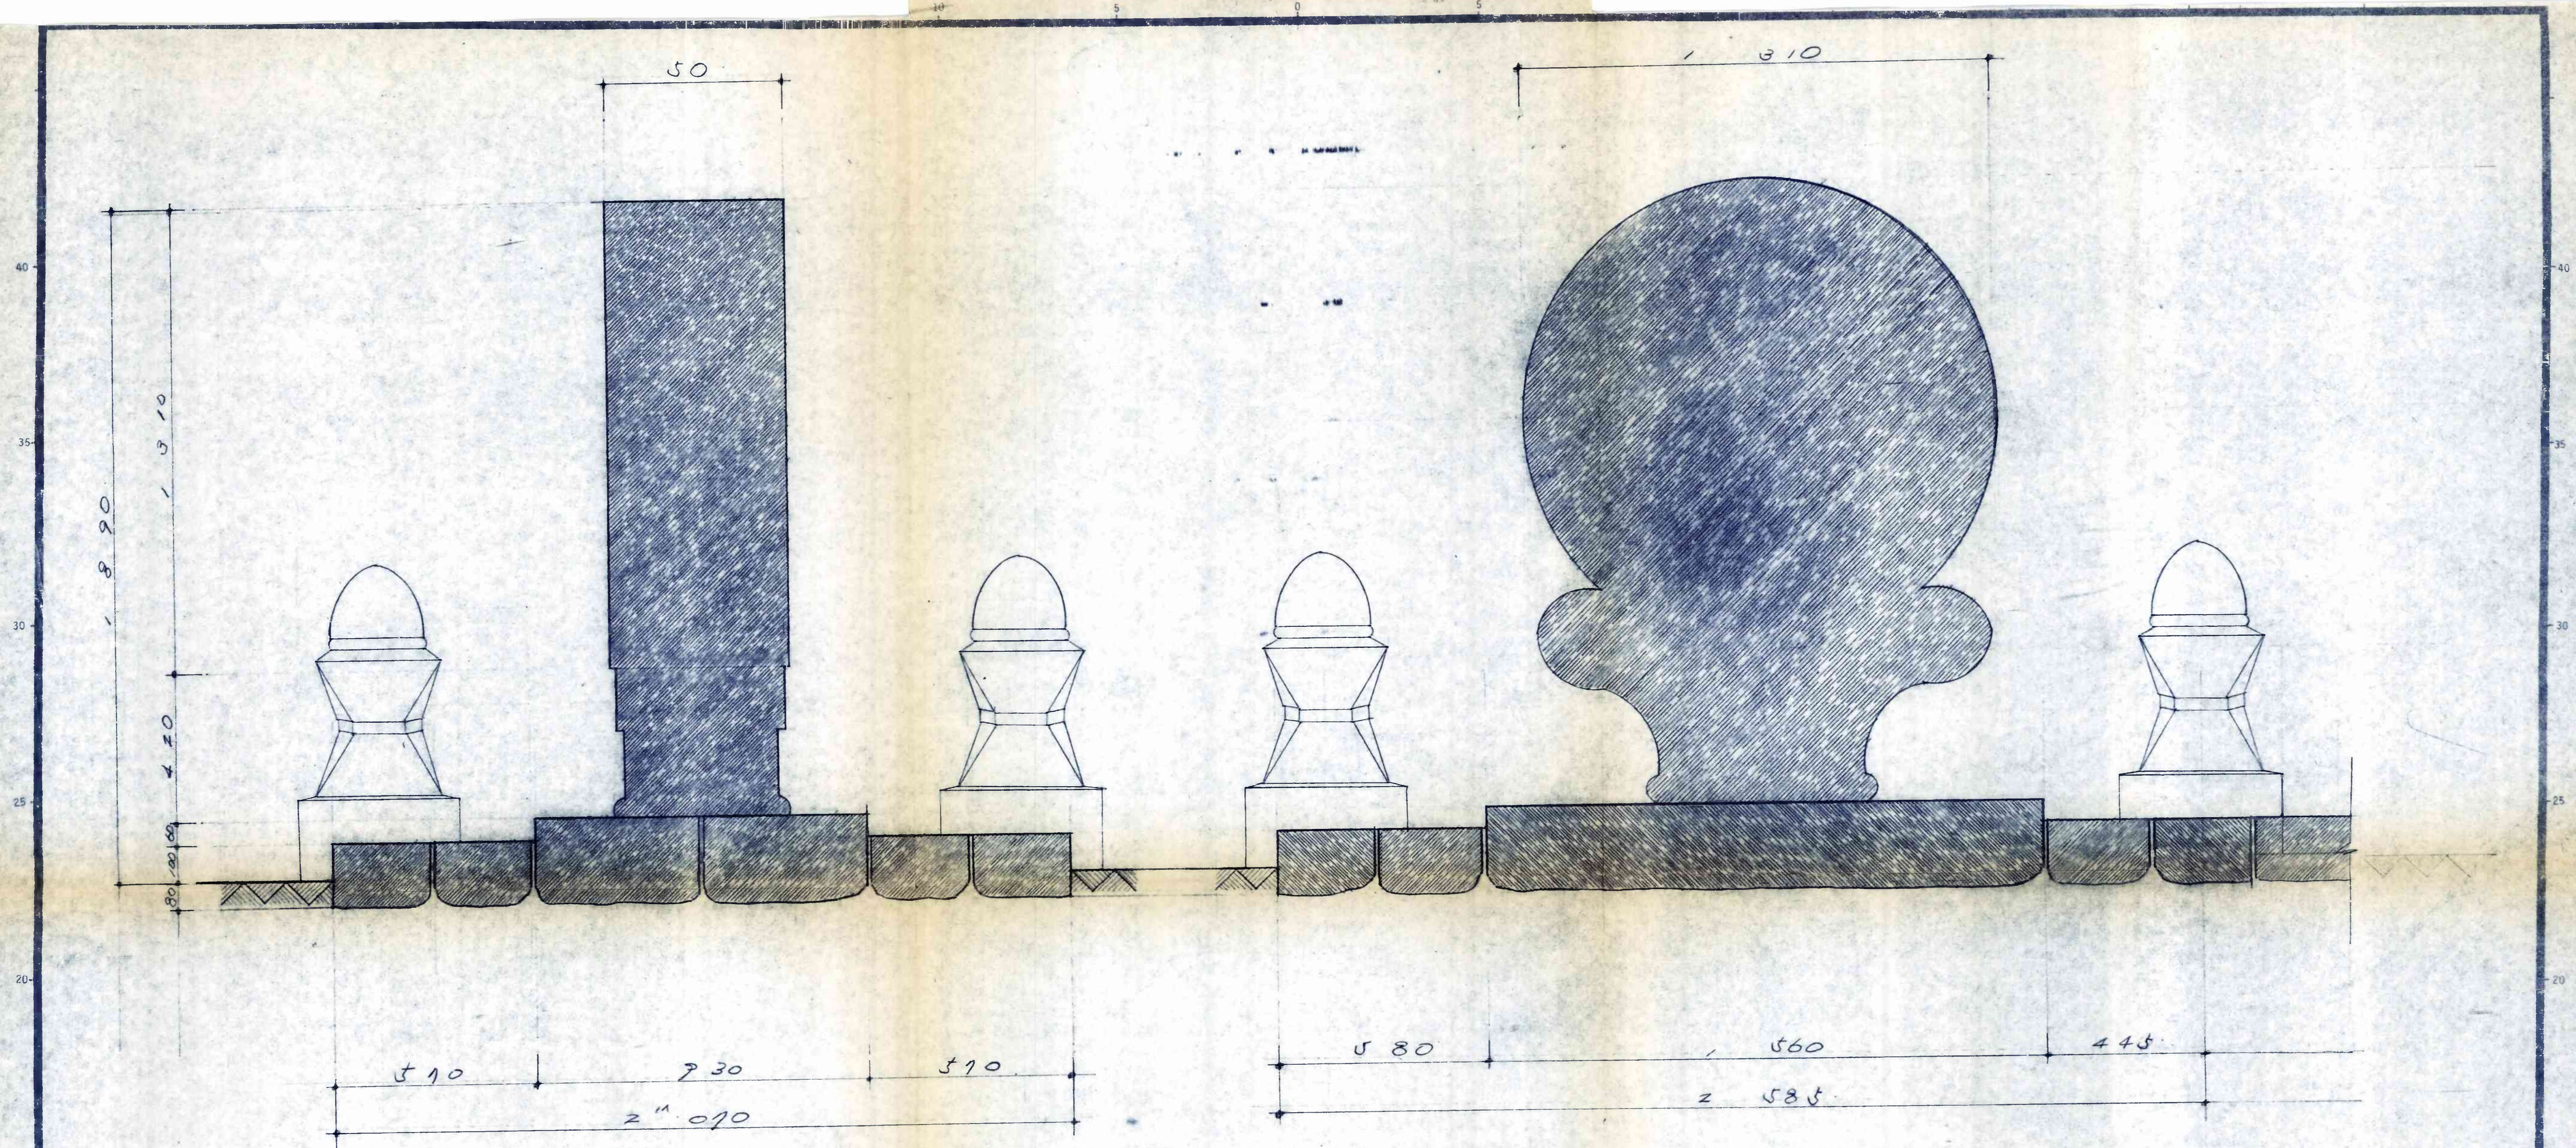


○ 칸 변 도
축척 1/10

○ 칸 변 도
축척 1/10

兌光建築研究所 TAE KWANG ARCHITECT & ENGINEER'S
1級建築士 金 동 욱 TEL. 23-3551


工 事 名	年月日	図面名	製図	設計	構造	電気	暖房	検図	承認	製作番号	図面番号	一連番号
		事項										9

0009

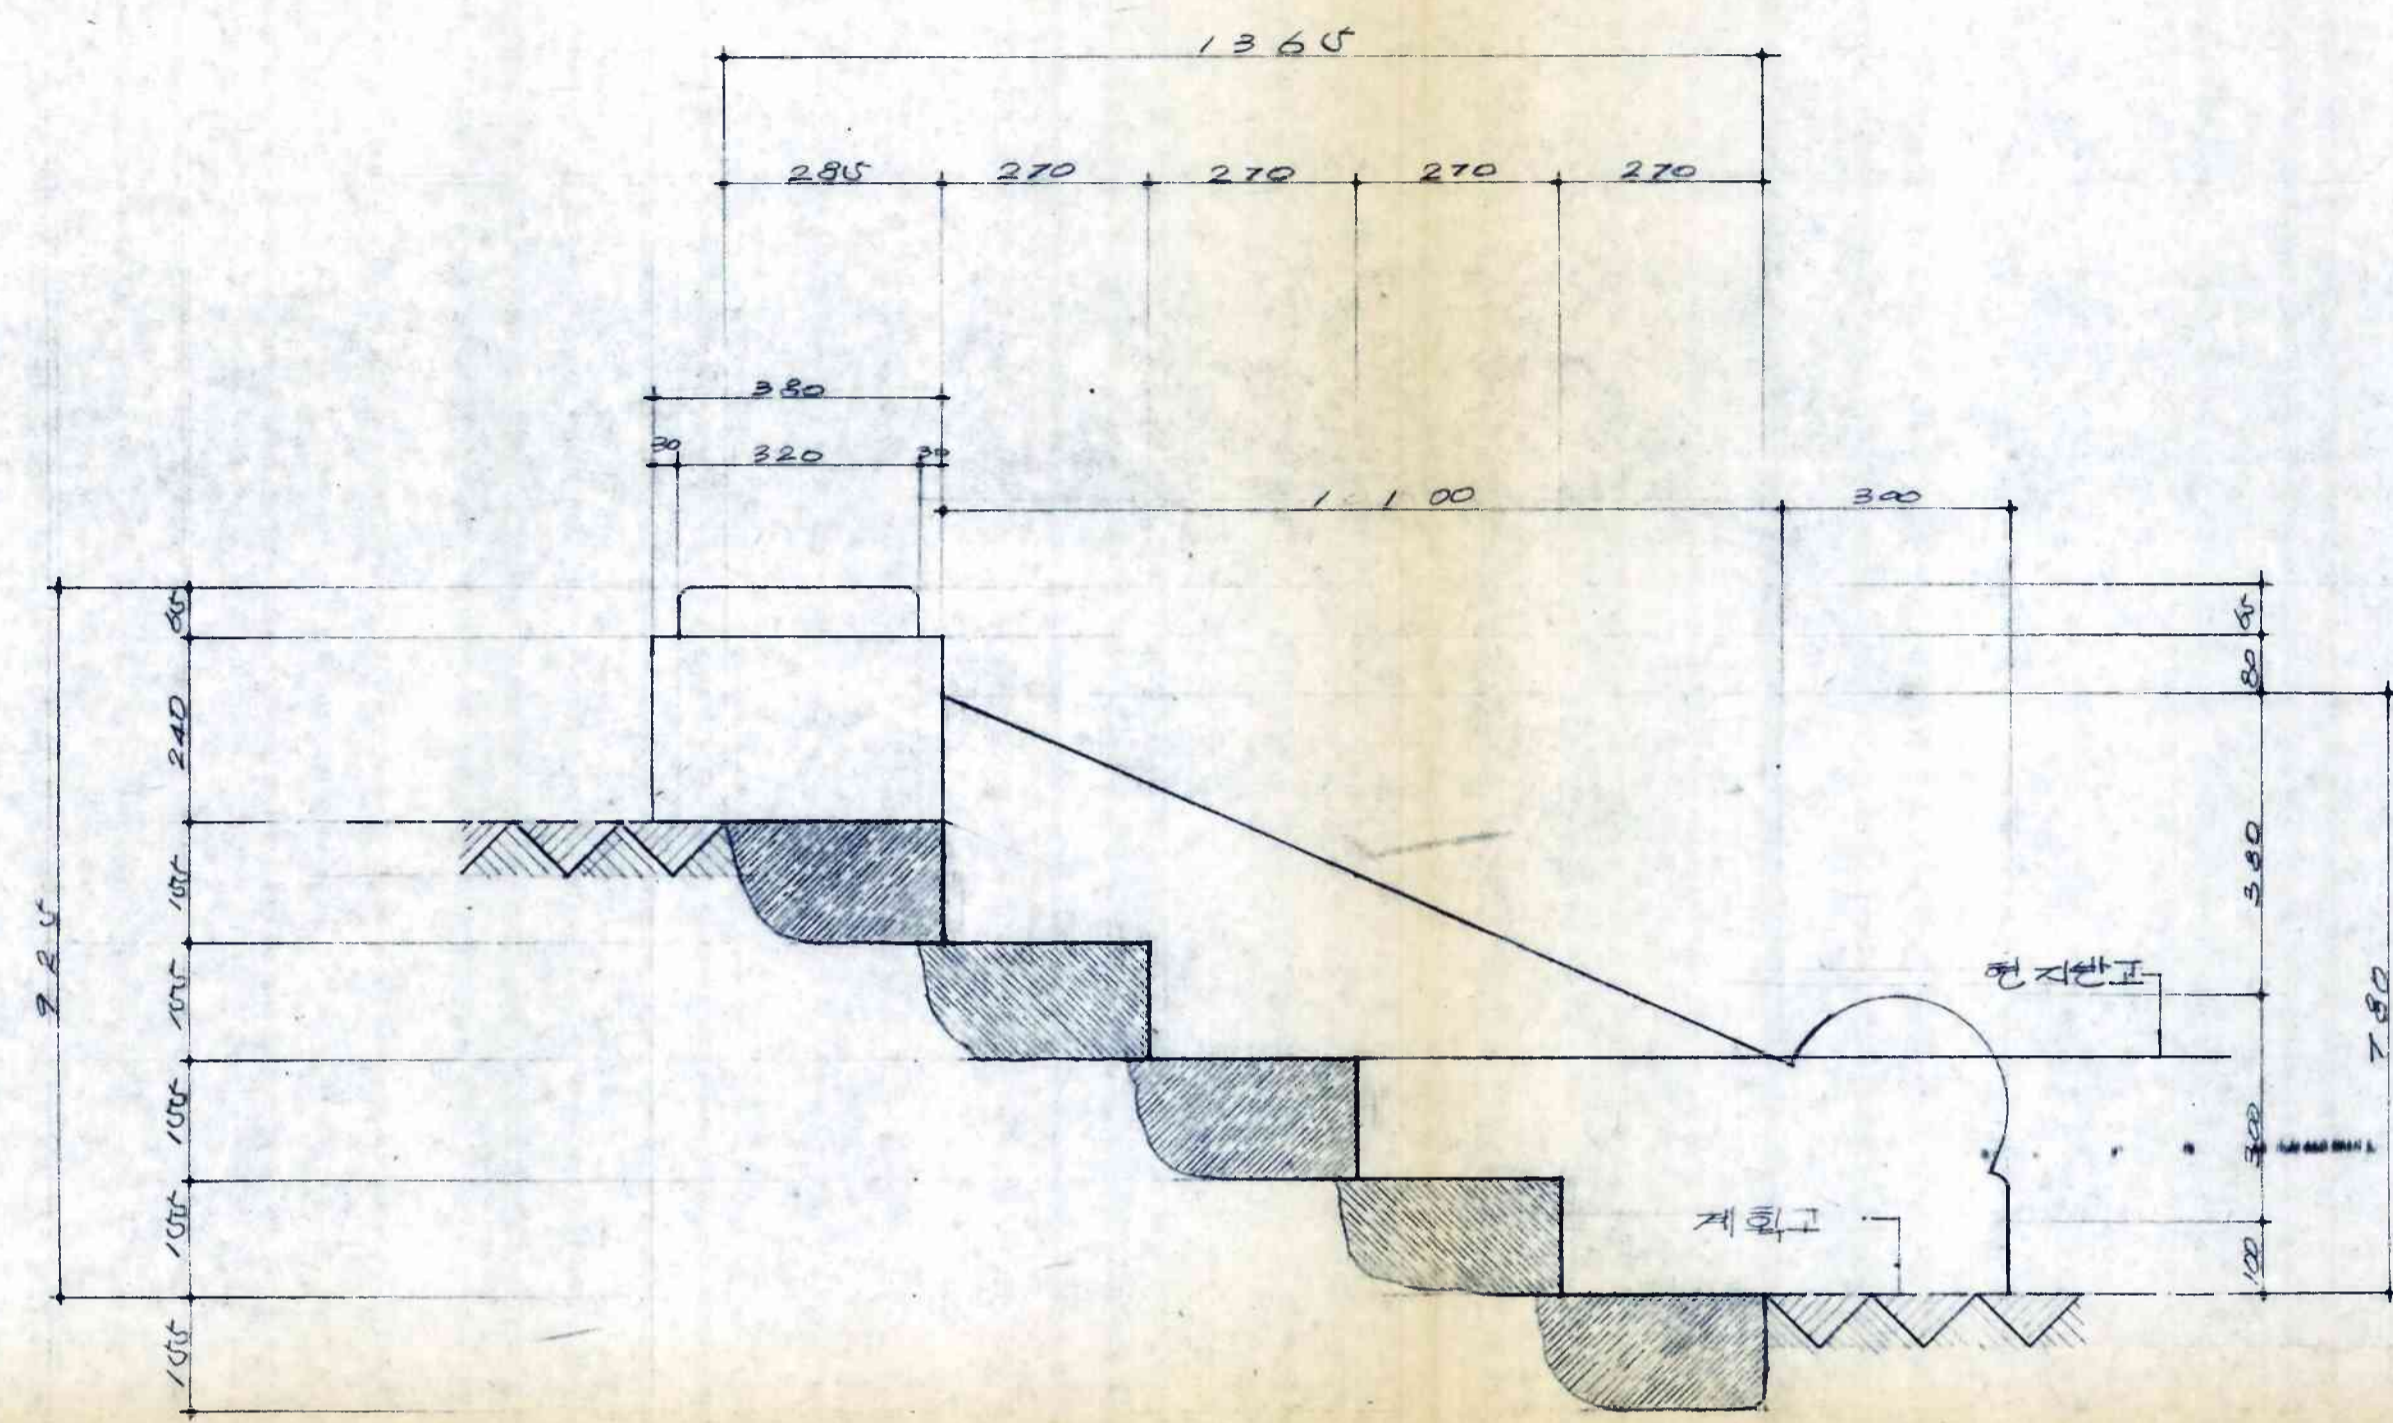


계획 계단 단면도

축척 = 1/10

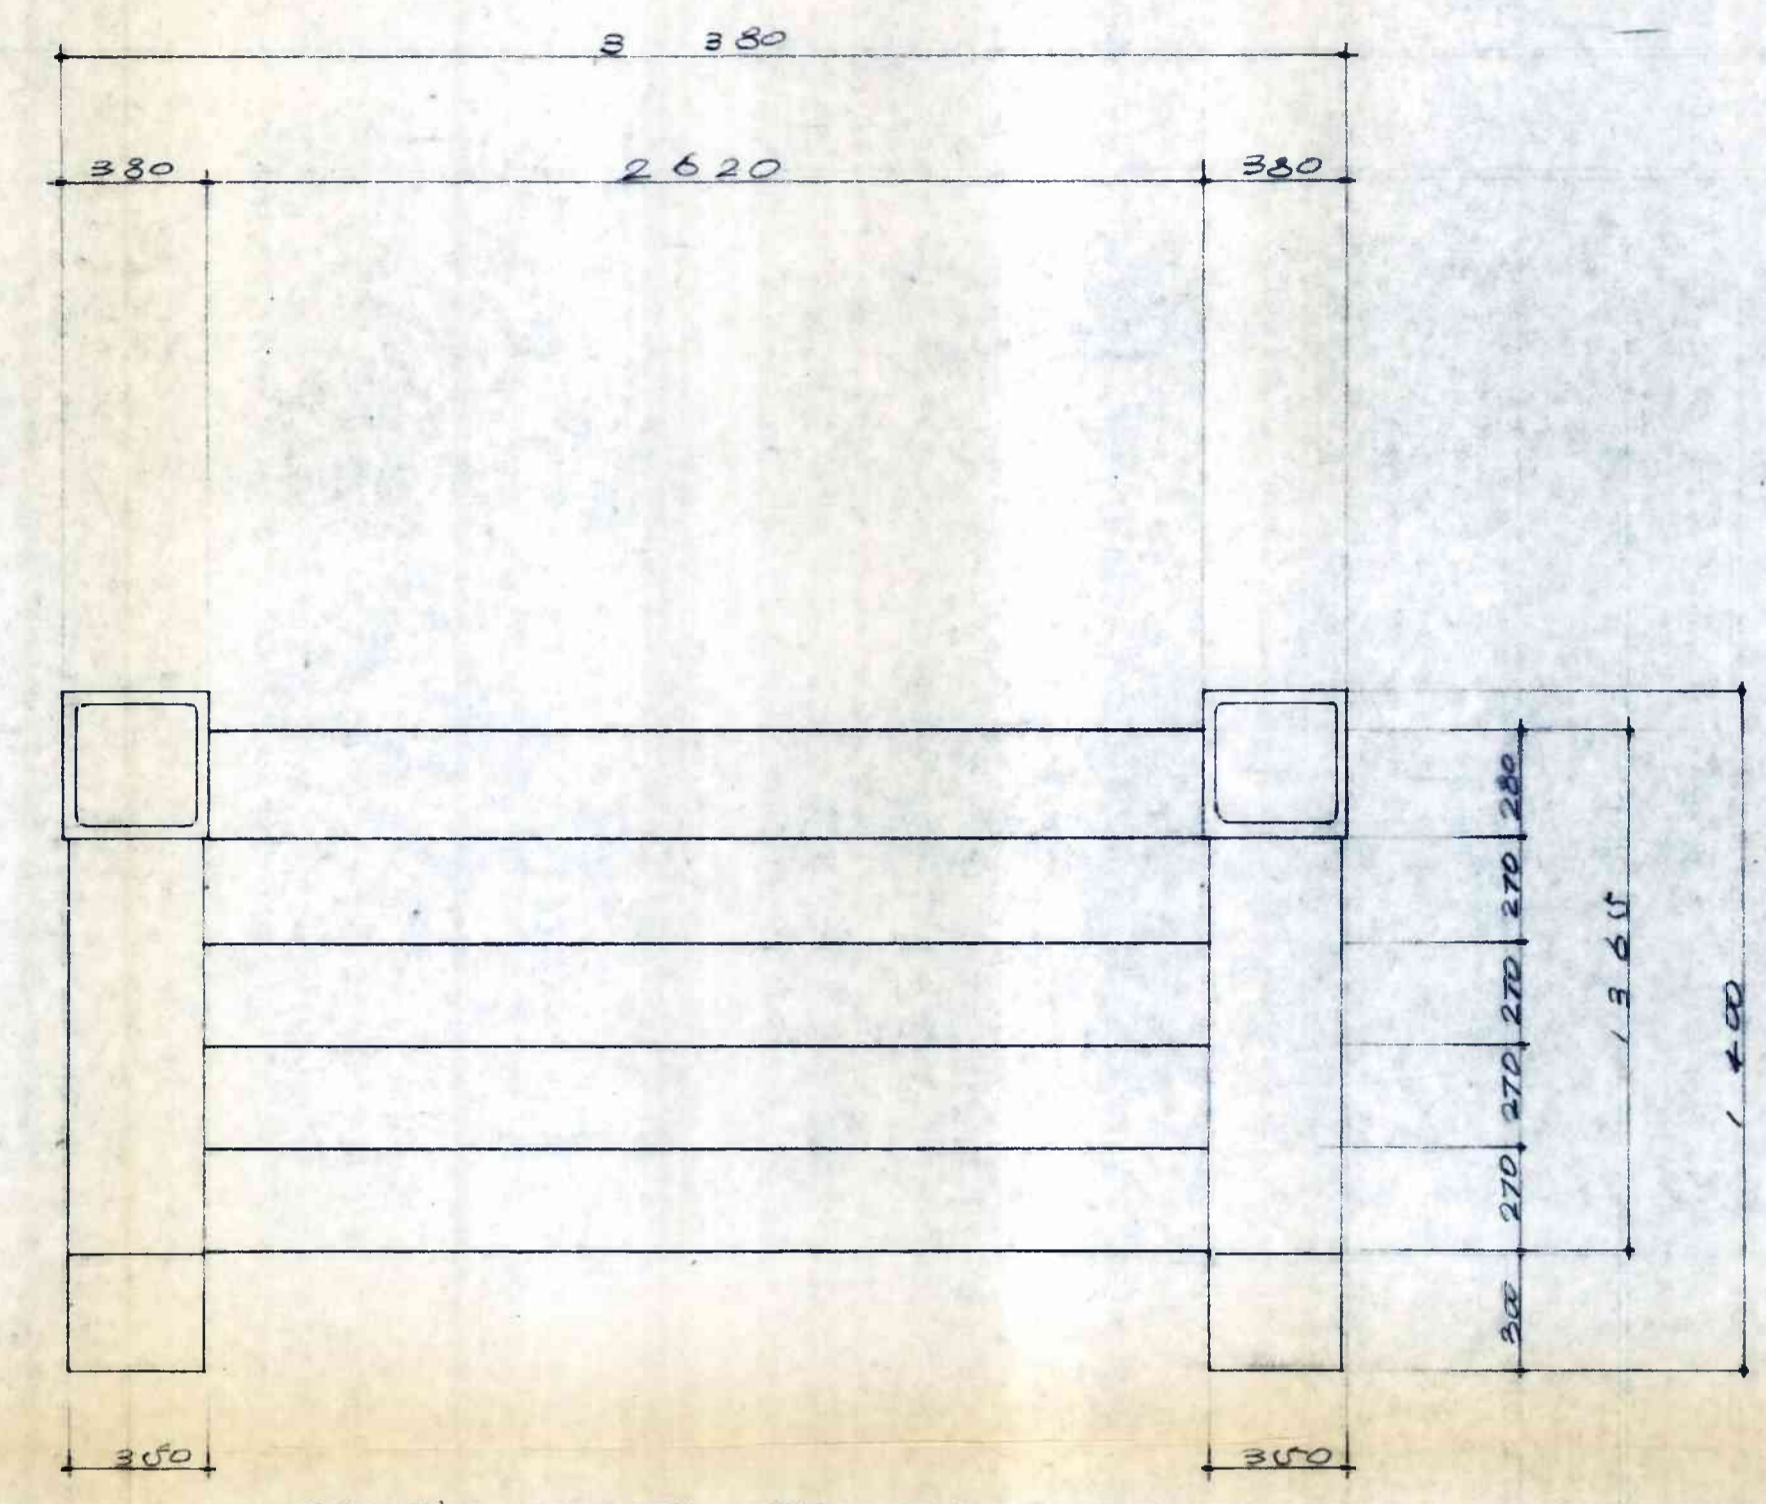


계획 계단 평면도

축척 = 1/20

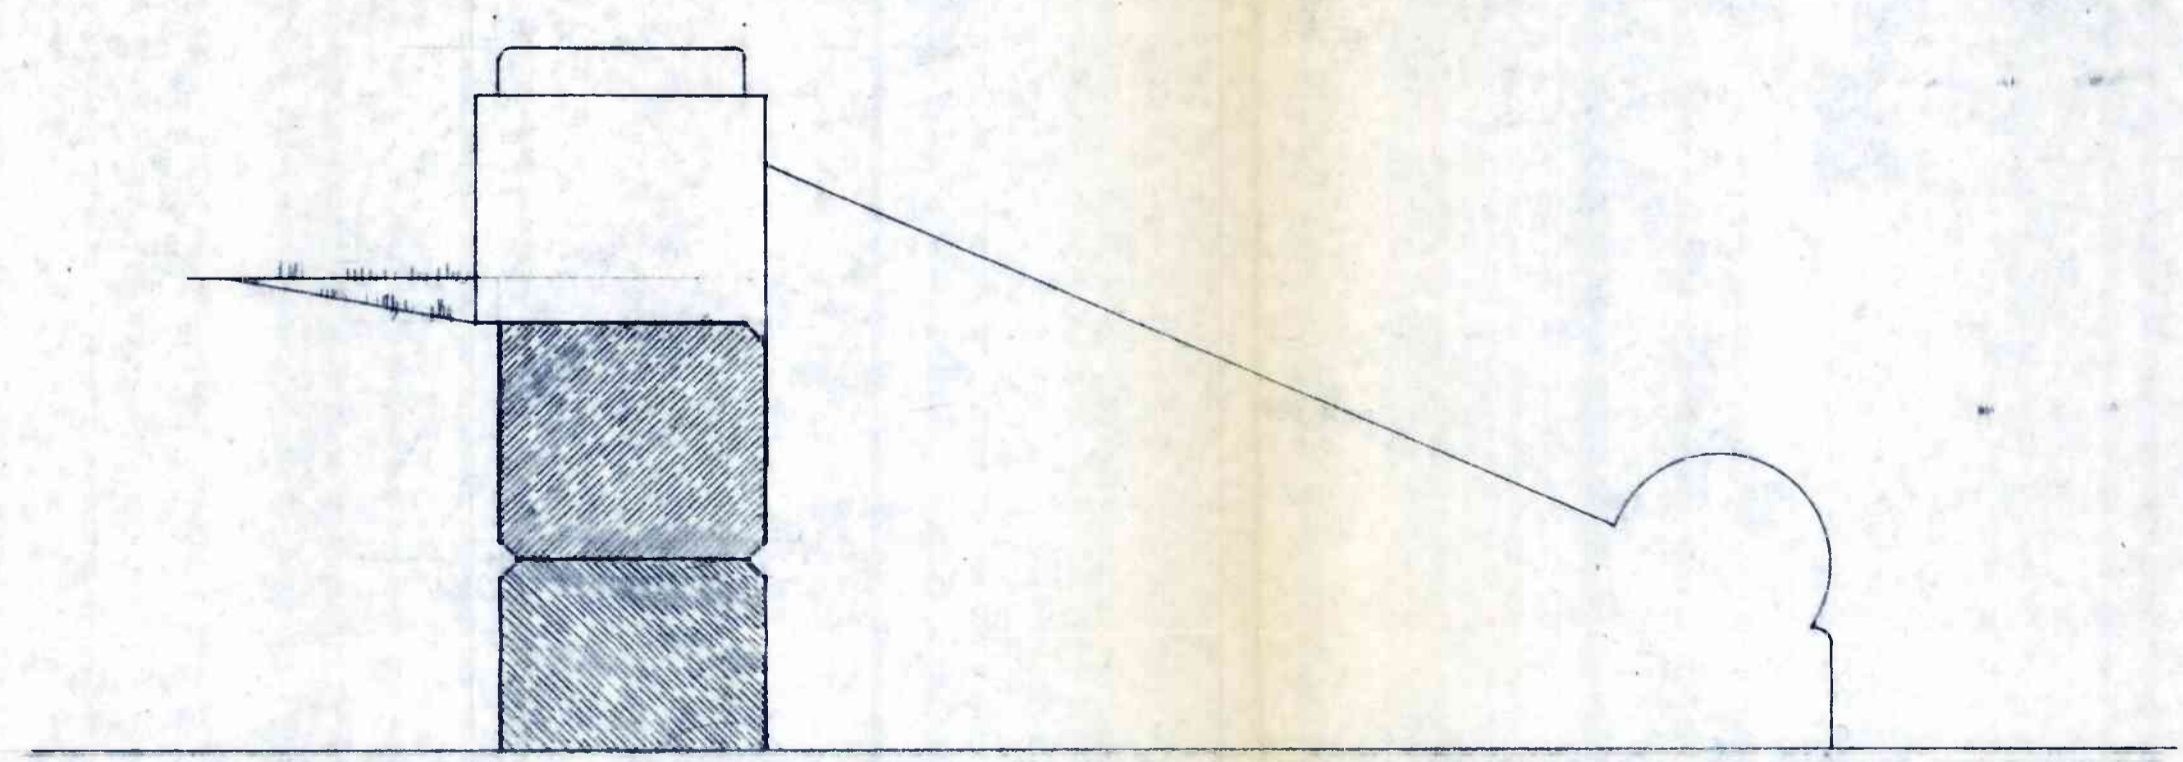


계단 계단 측면도

축척 = 1/10

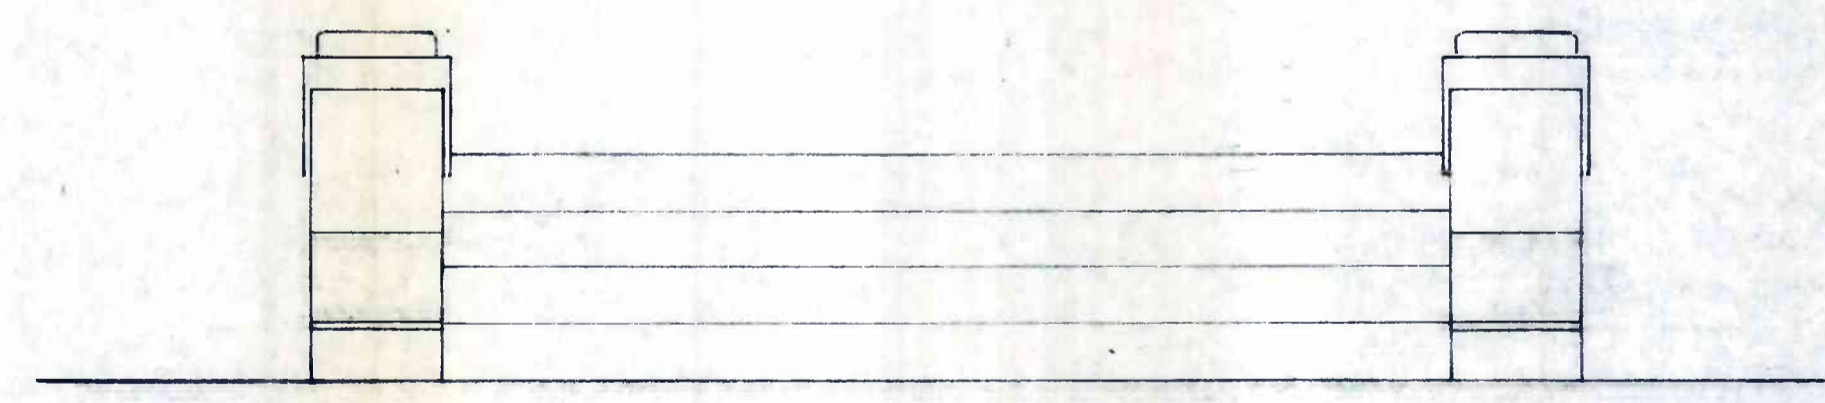


계획 계단 평면도

축척 = 1/20

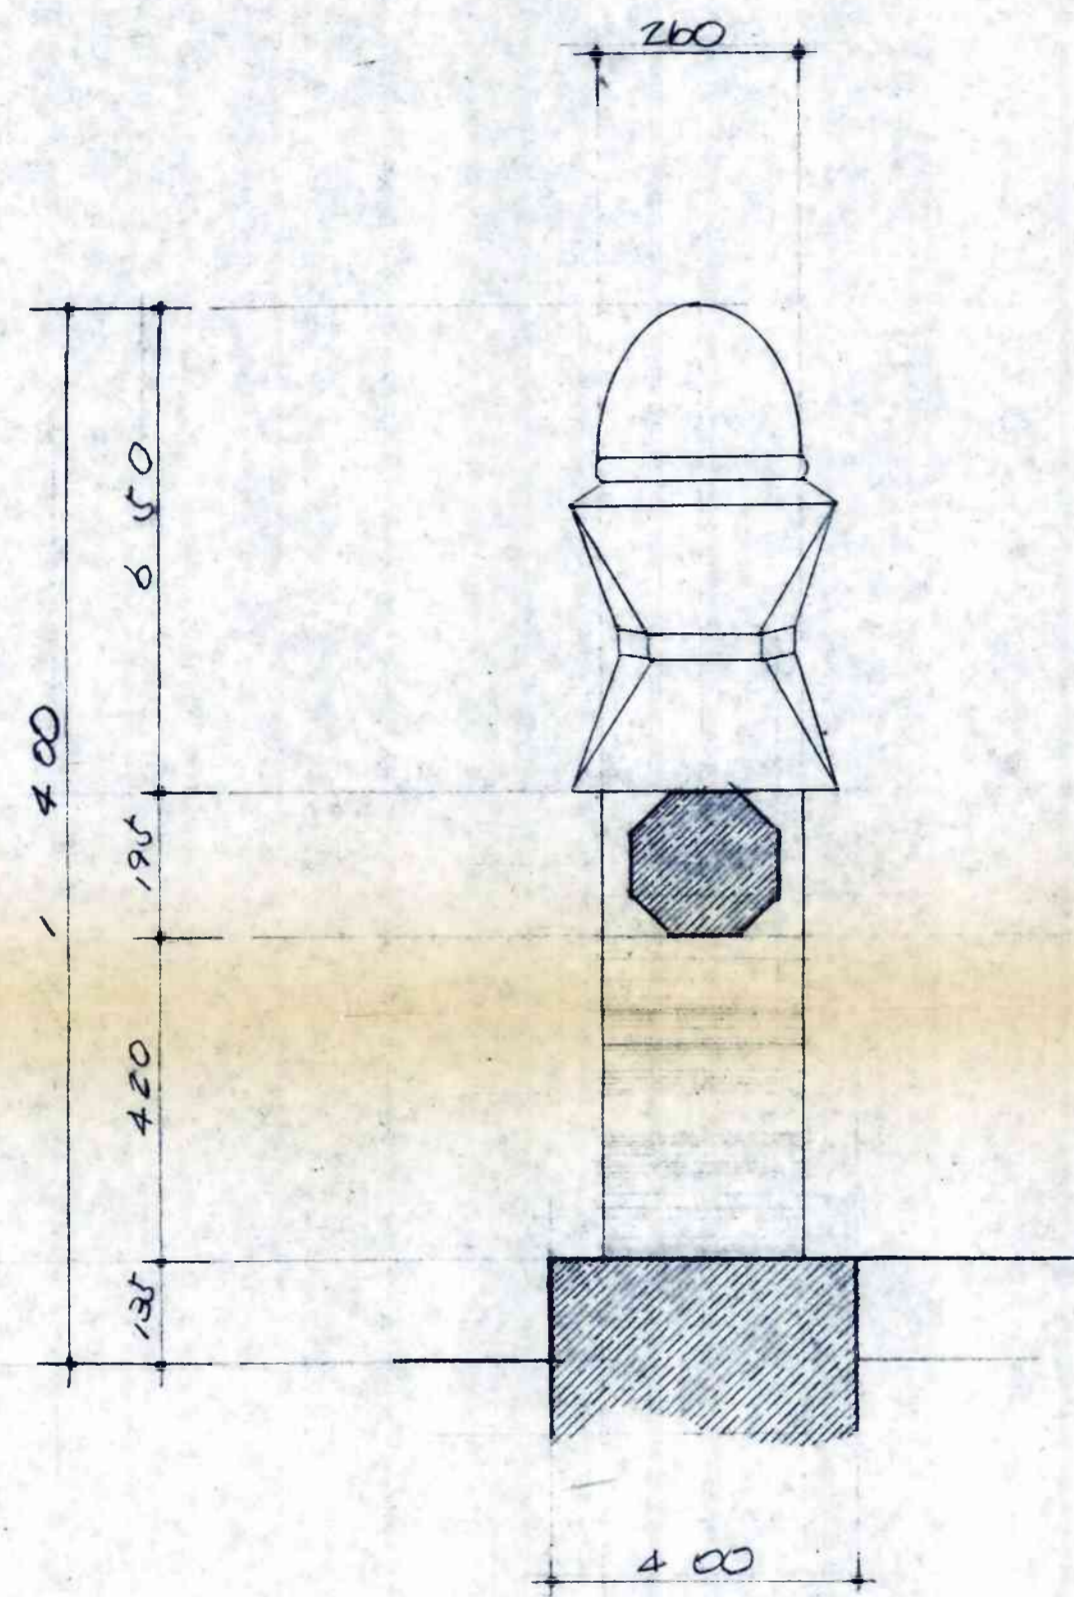

단면도

축척 1/10

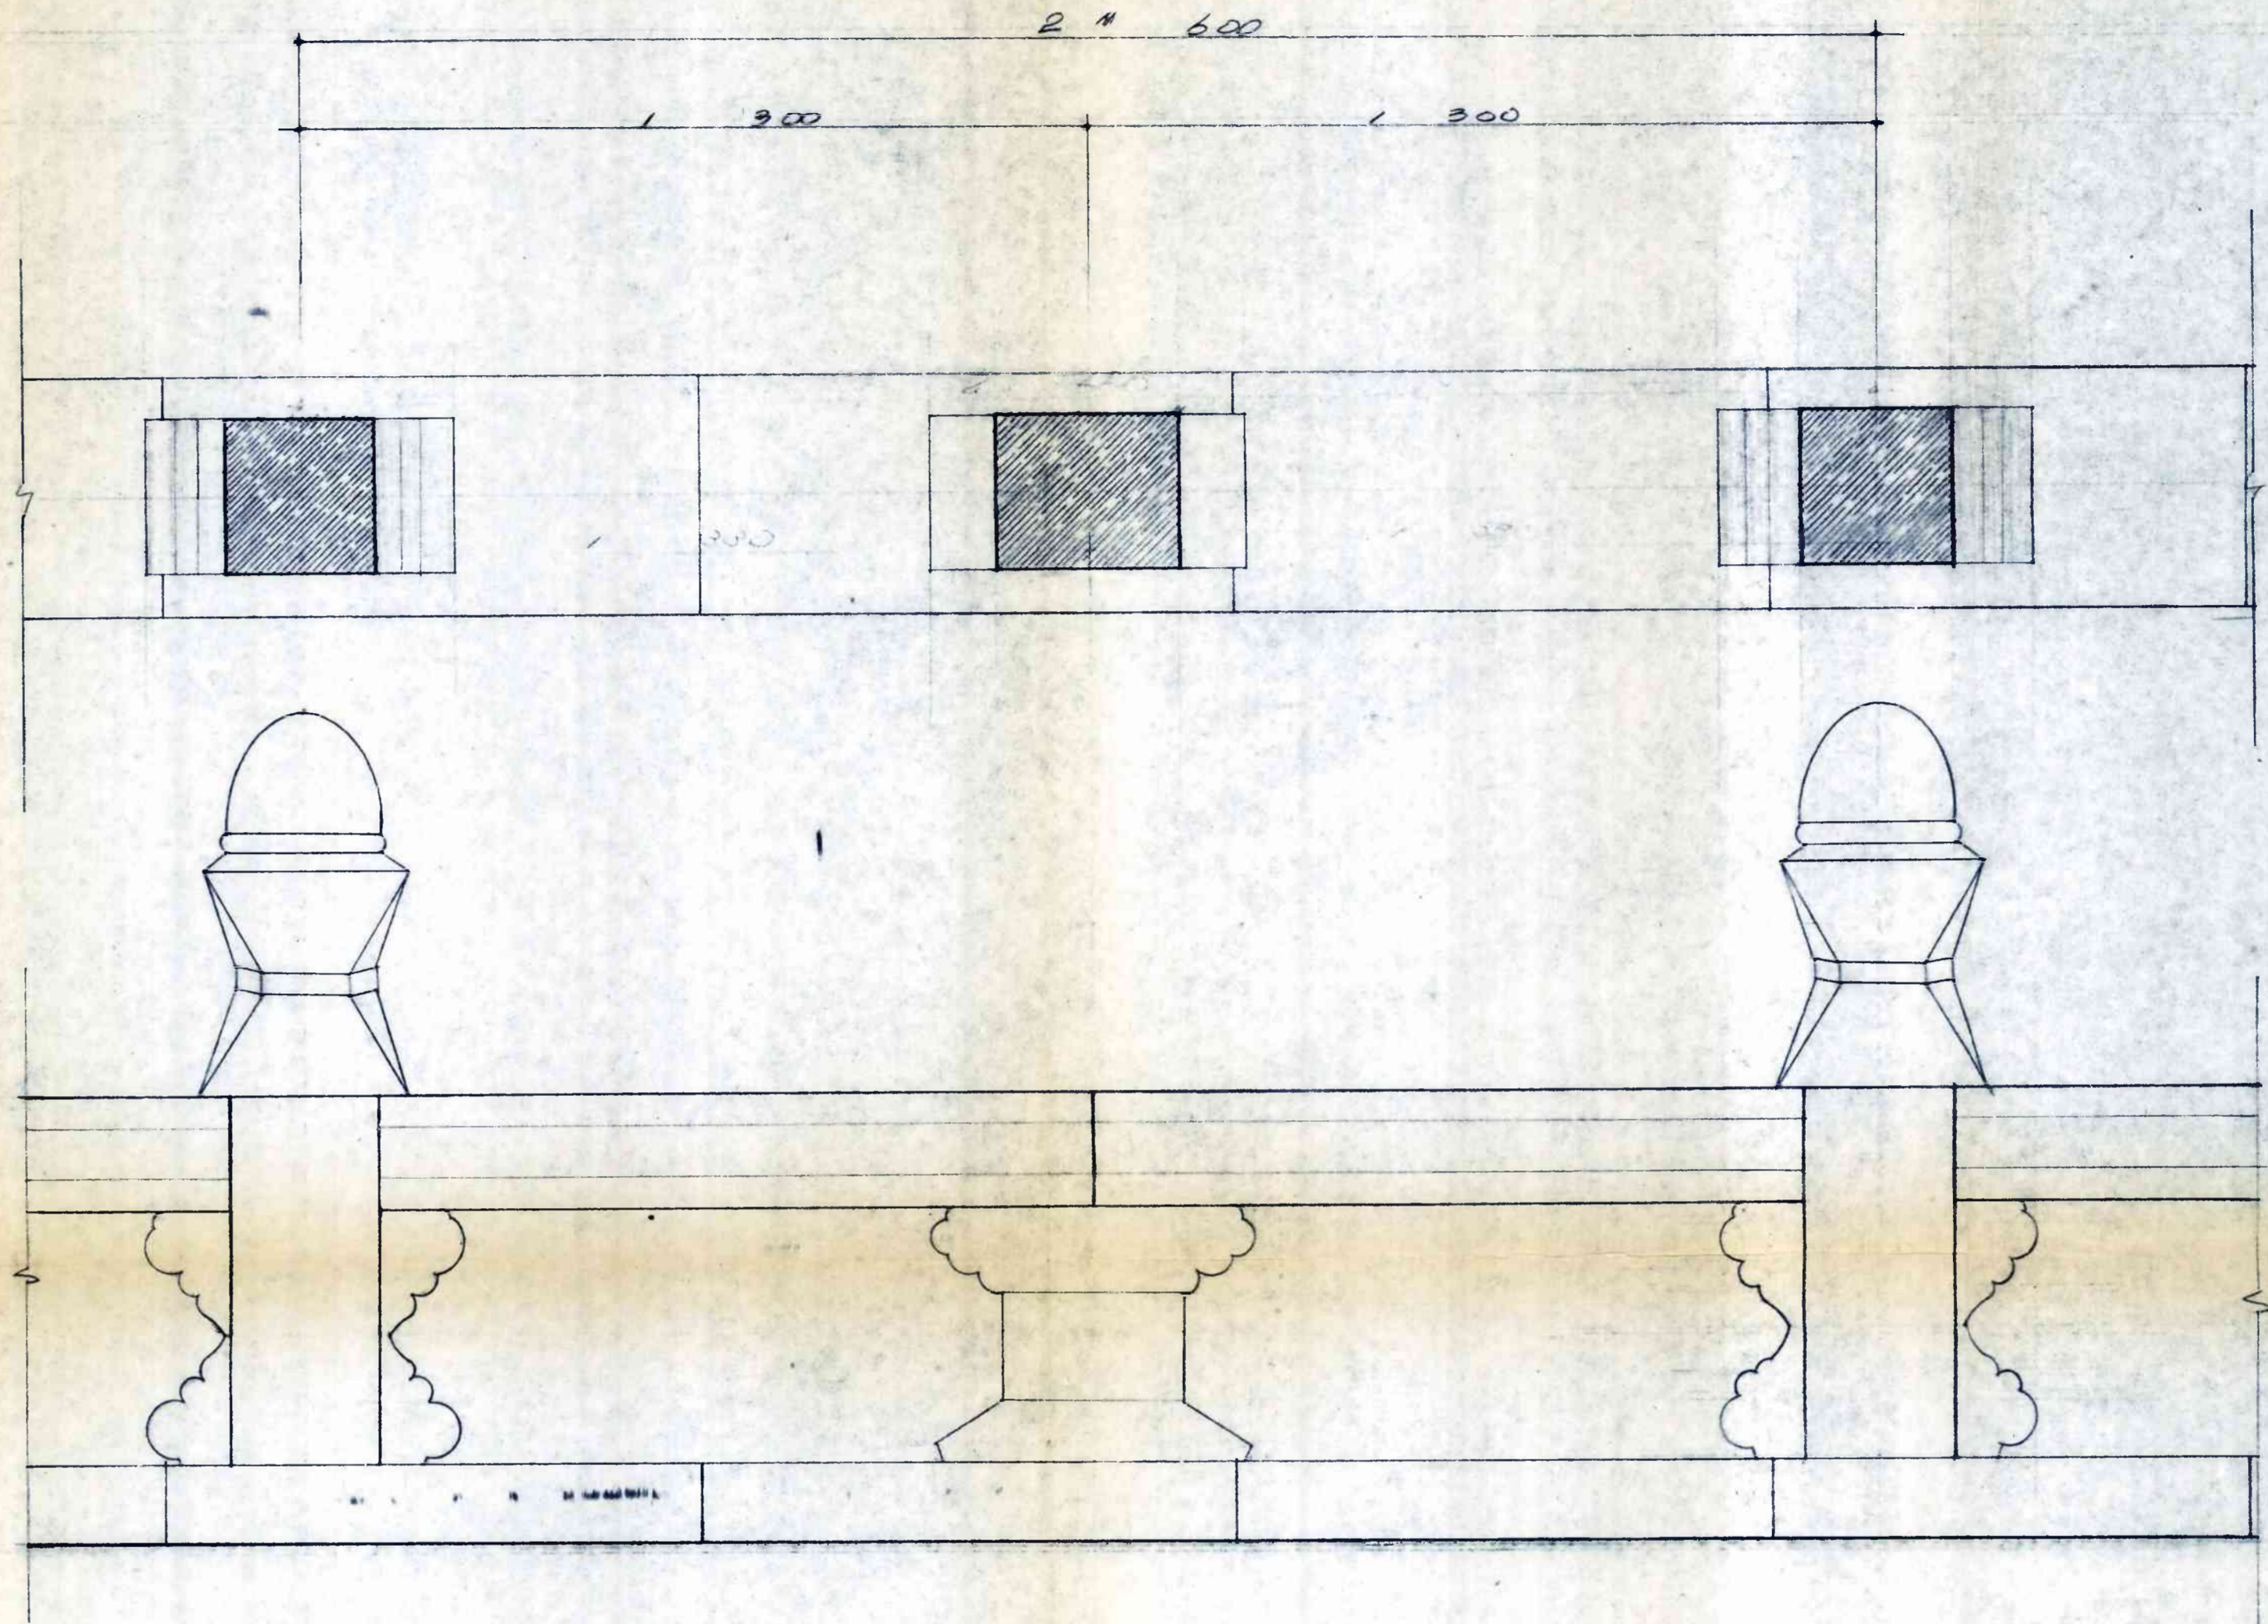

평면도

축척 1/10


兌光建築研究所

TAE KWANG ARCHITECT & ENGINEER'S
1級建築士 金 登 욱 TEL. 23-3551


工 事 名 年月日 図面名
事項 縮尺

製図 設計 構造 電気 暖房 検図 承認 製作番号 図面番号 一連番号
12


0012

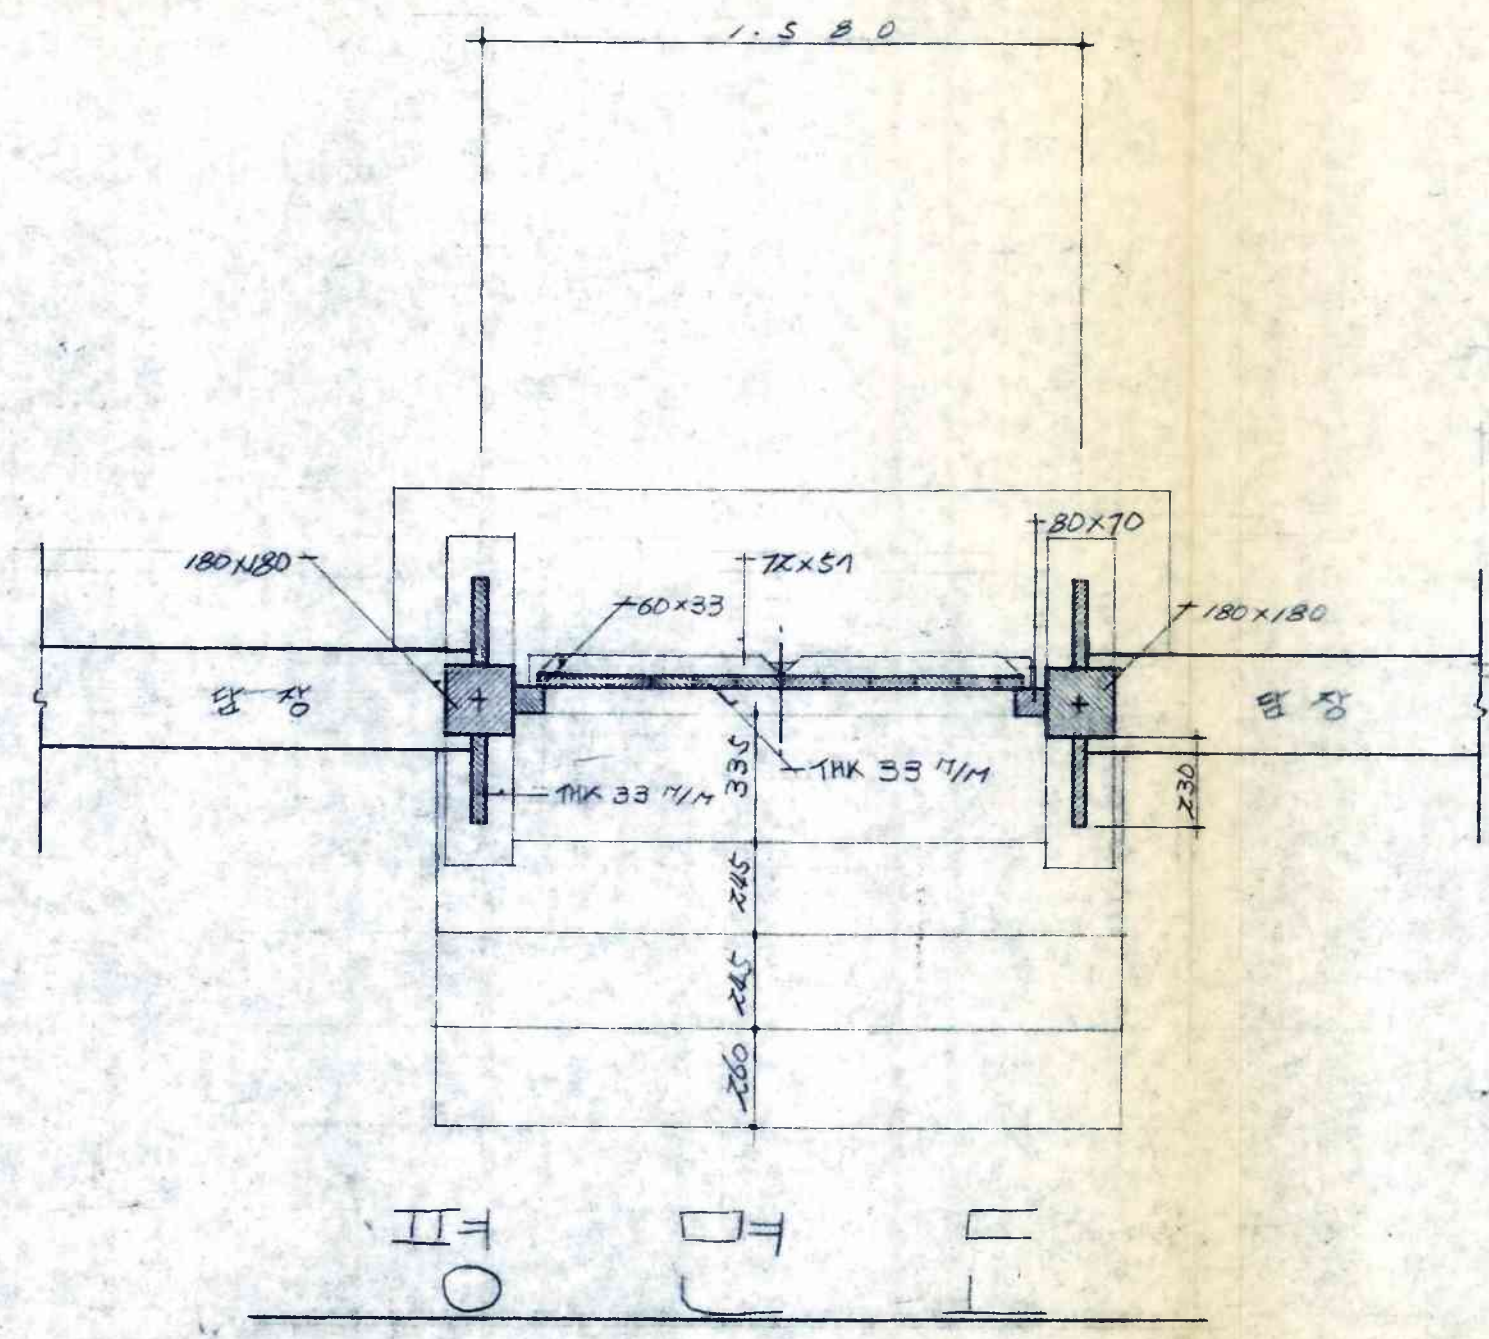


SCALE = 1/20

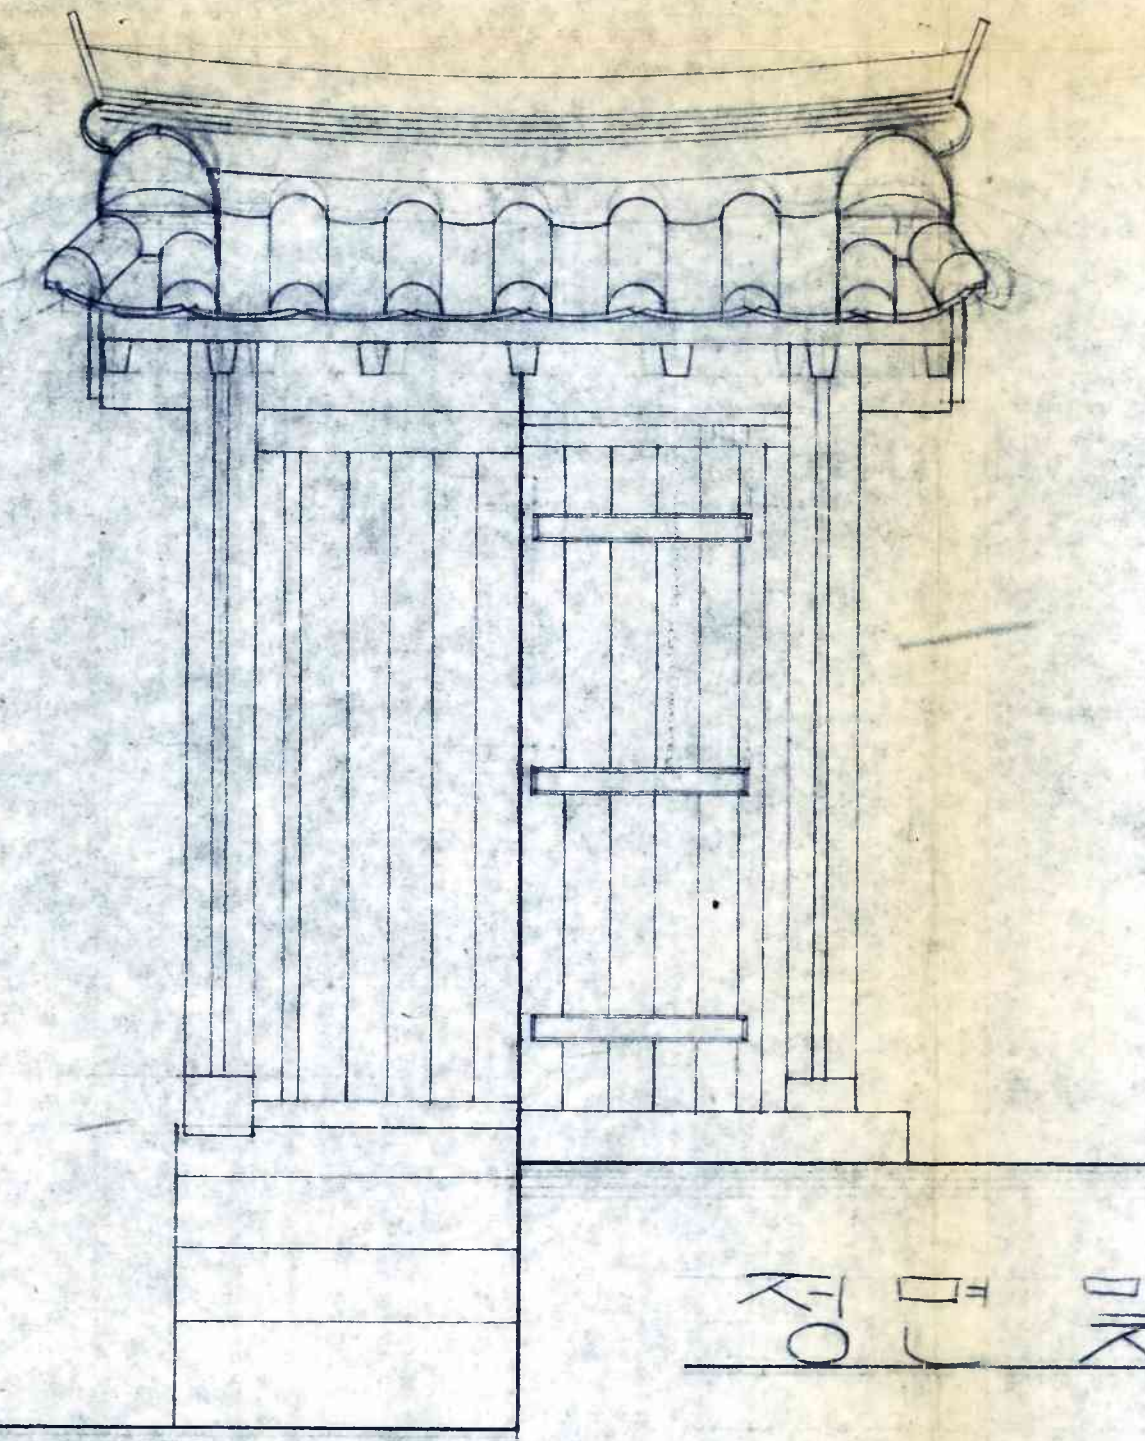

SCALE = 1/20

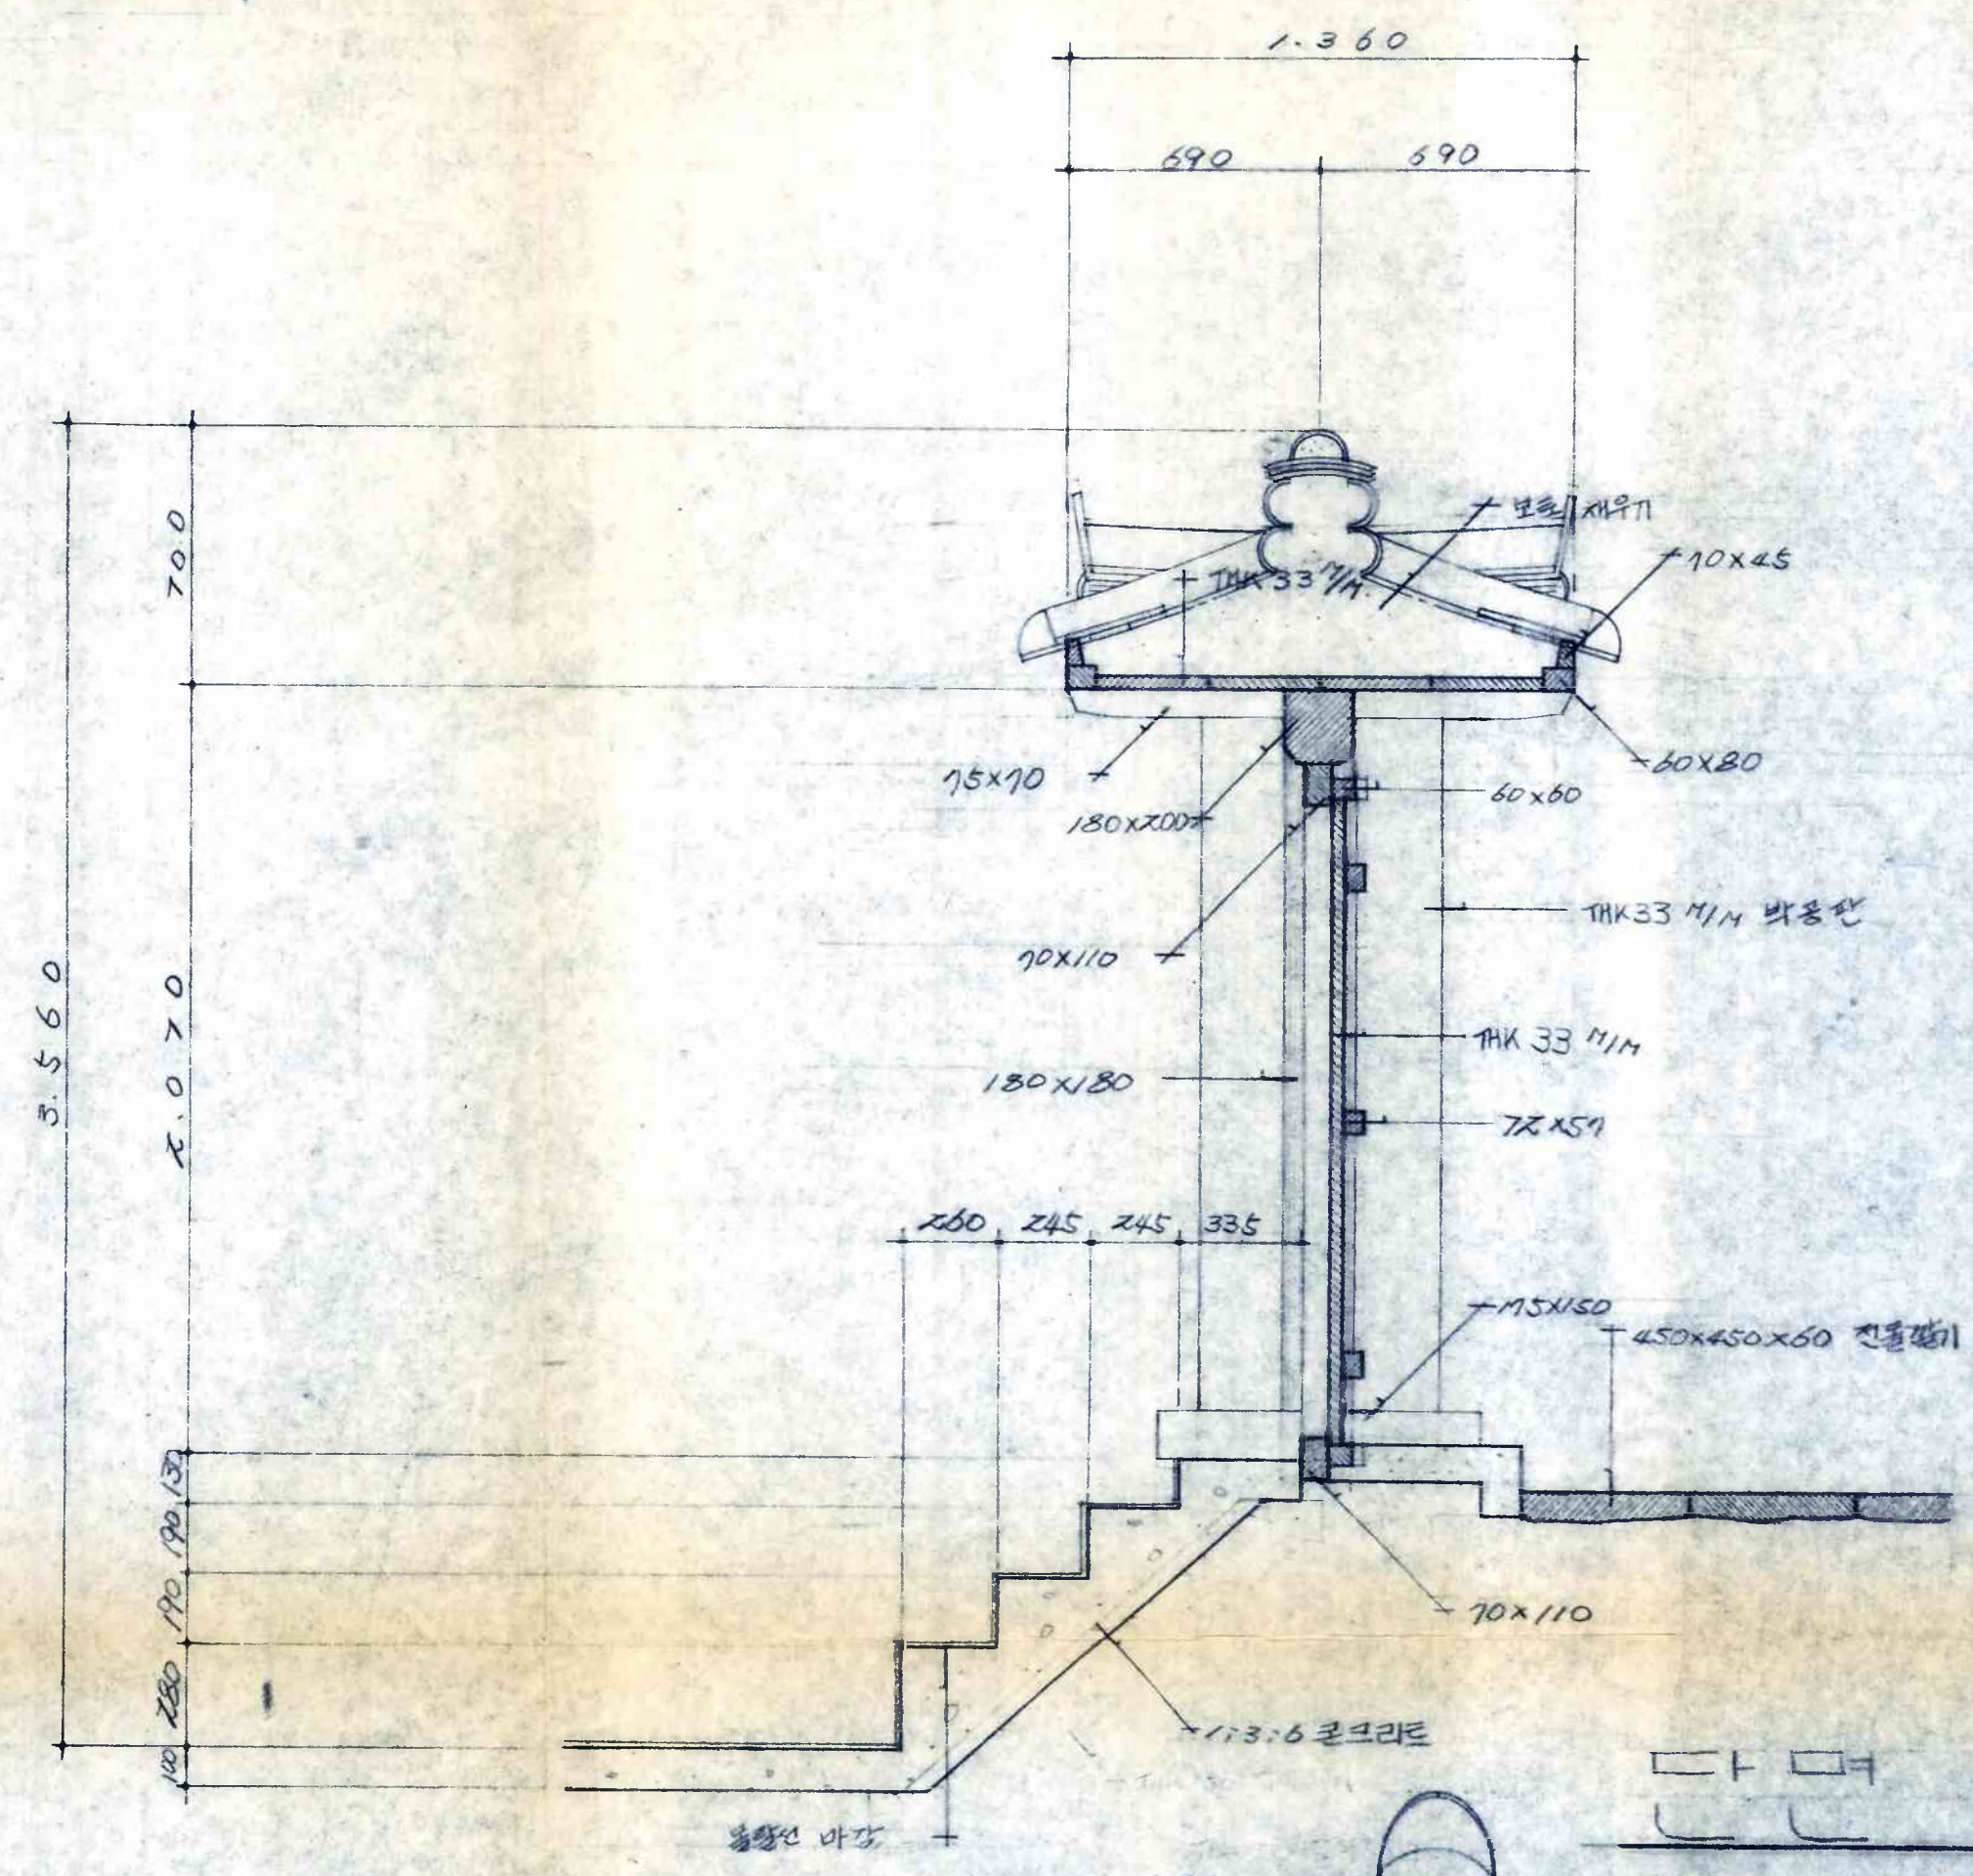

SCALE = 1/20

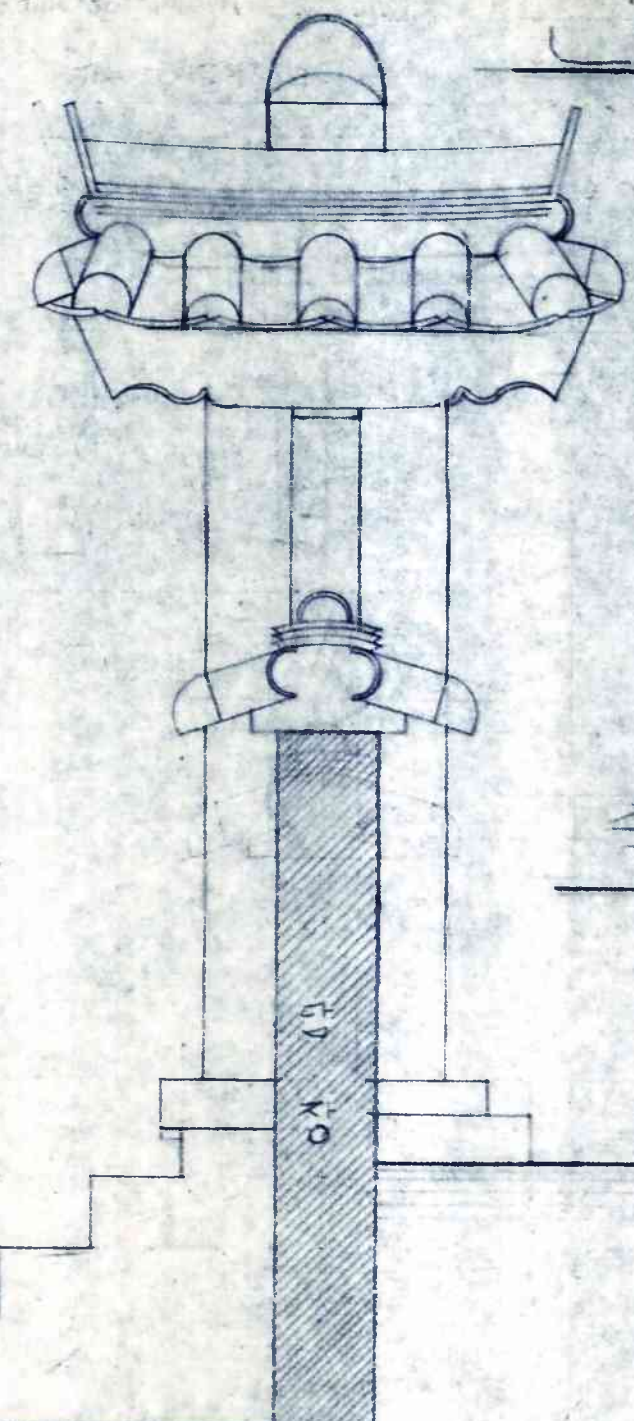

SCALE = 1/20



兌光建築研究所 TAE KWANG ARCHITECT & ENGINEER'S
1級建築士 金 東 욱 TEL. 23-3551

工 事 名	年月日	図面名	製図	設計	構造	電気	暖房	検図	承認	製作番号	図面番号	一連番号
												13



0013

縮尺 1:20

13

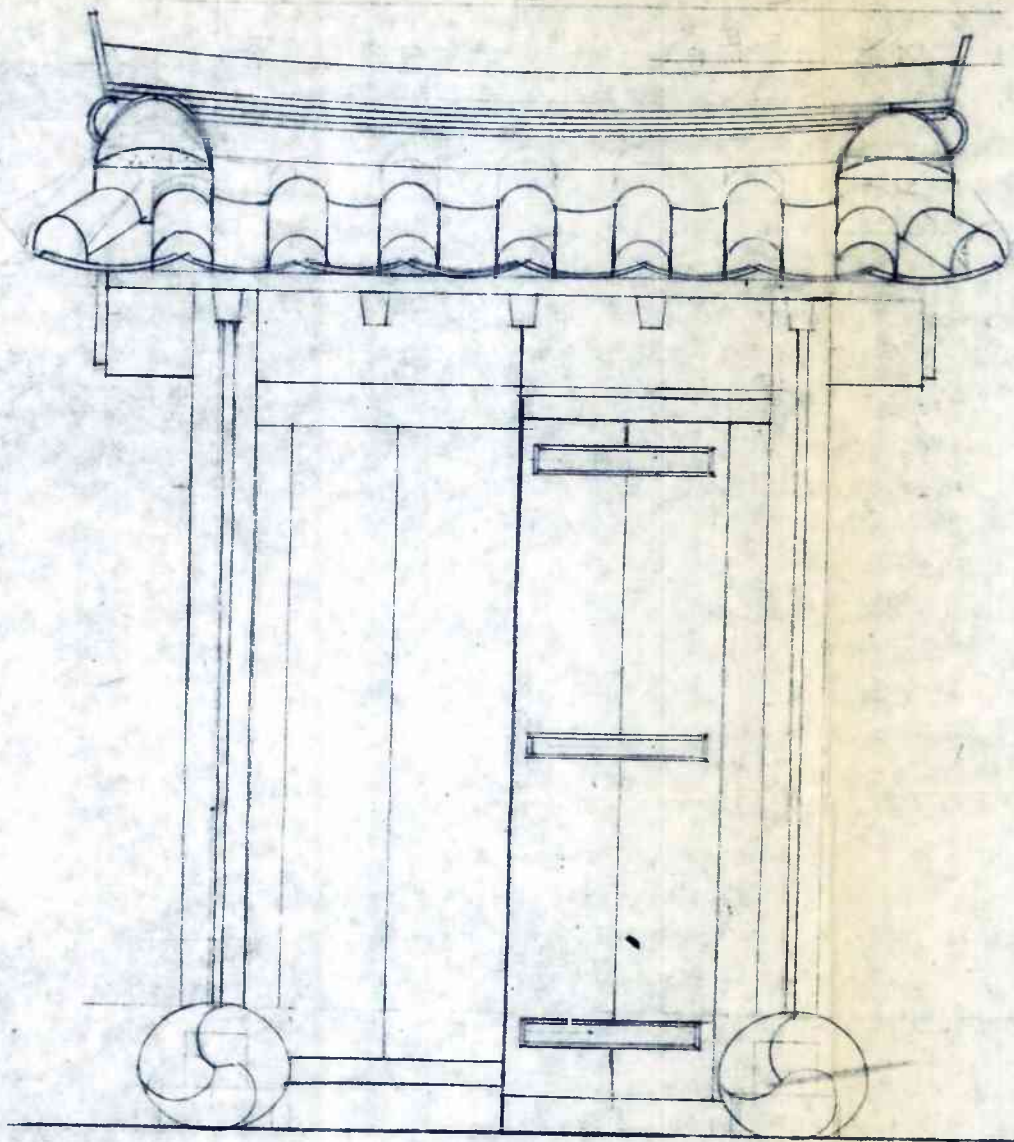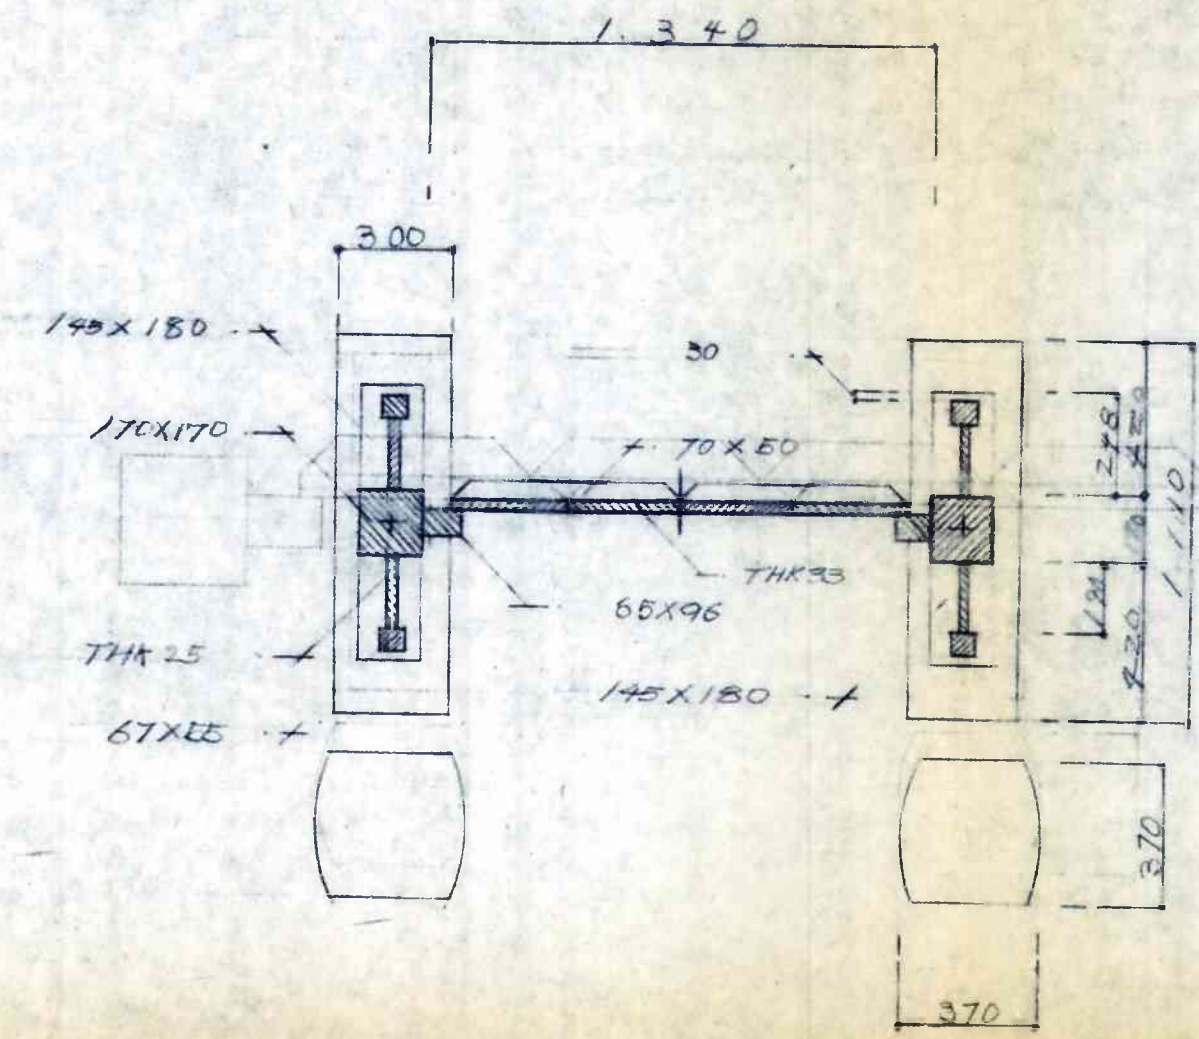

이 문은 대문
 1/20

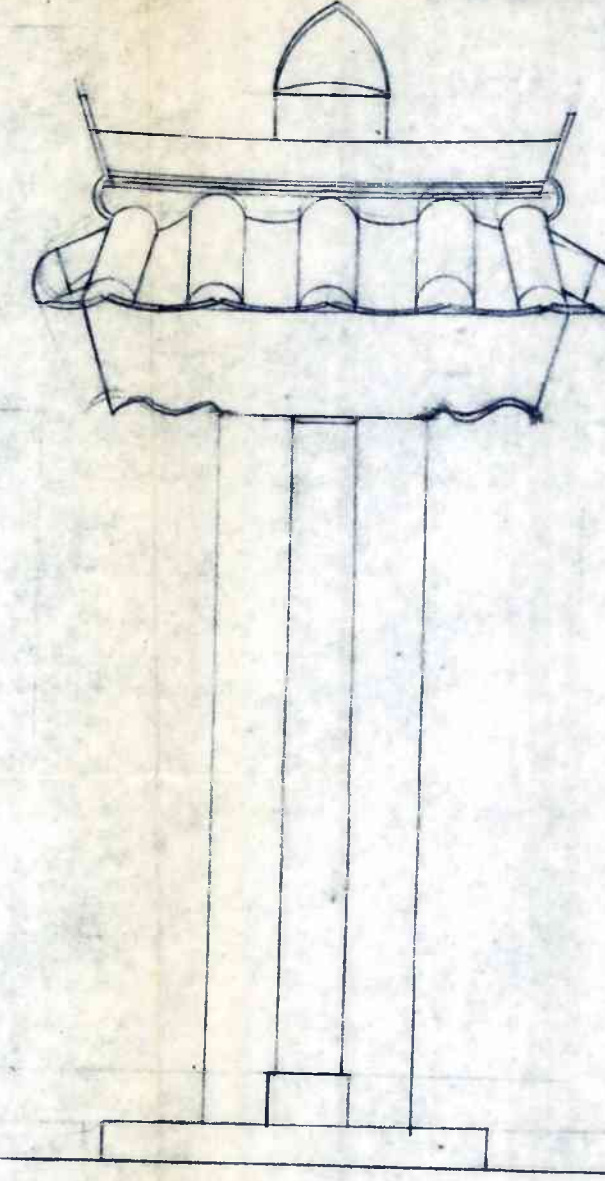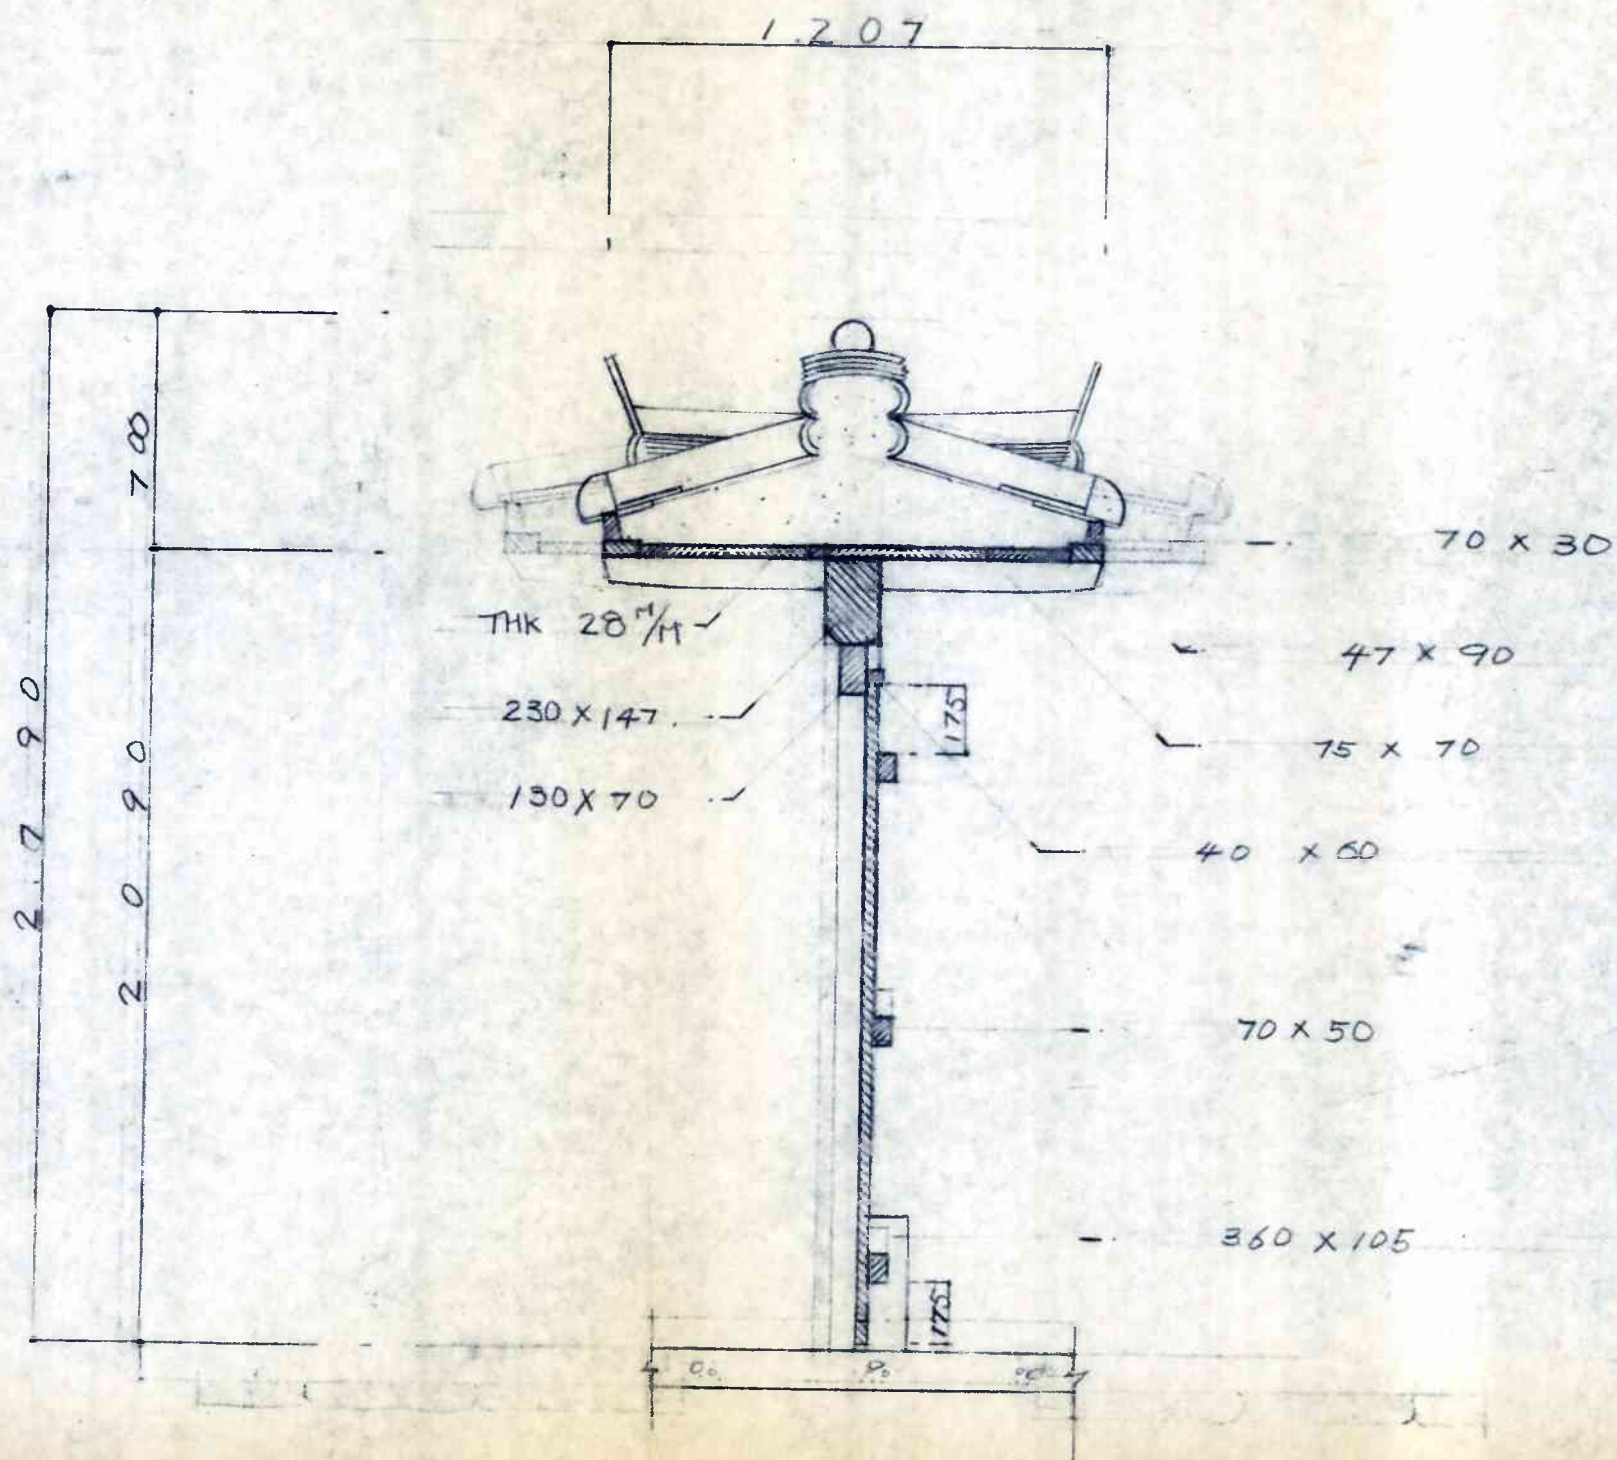

이 문은 대문
 1/20

兌光建築研究所

TAE KWANG ARCHITECT & ENGINEER'S
 1級建築士 김동욱 TEL. 23-3551


工 事 名 年月日 図面名
 事項 縮尺

製圖 設計 構造 電氣 暖房 檢圖 承認 製作番号 図面番号 一連番号


0014

14

14

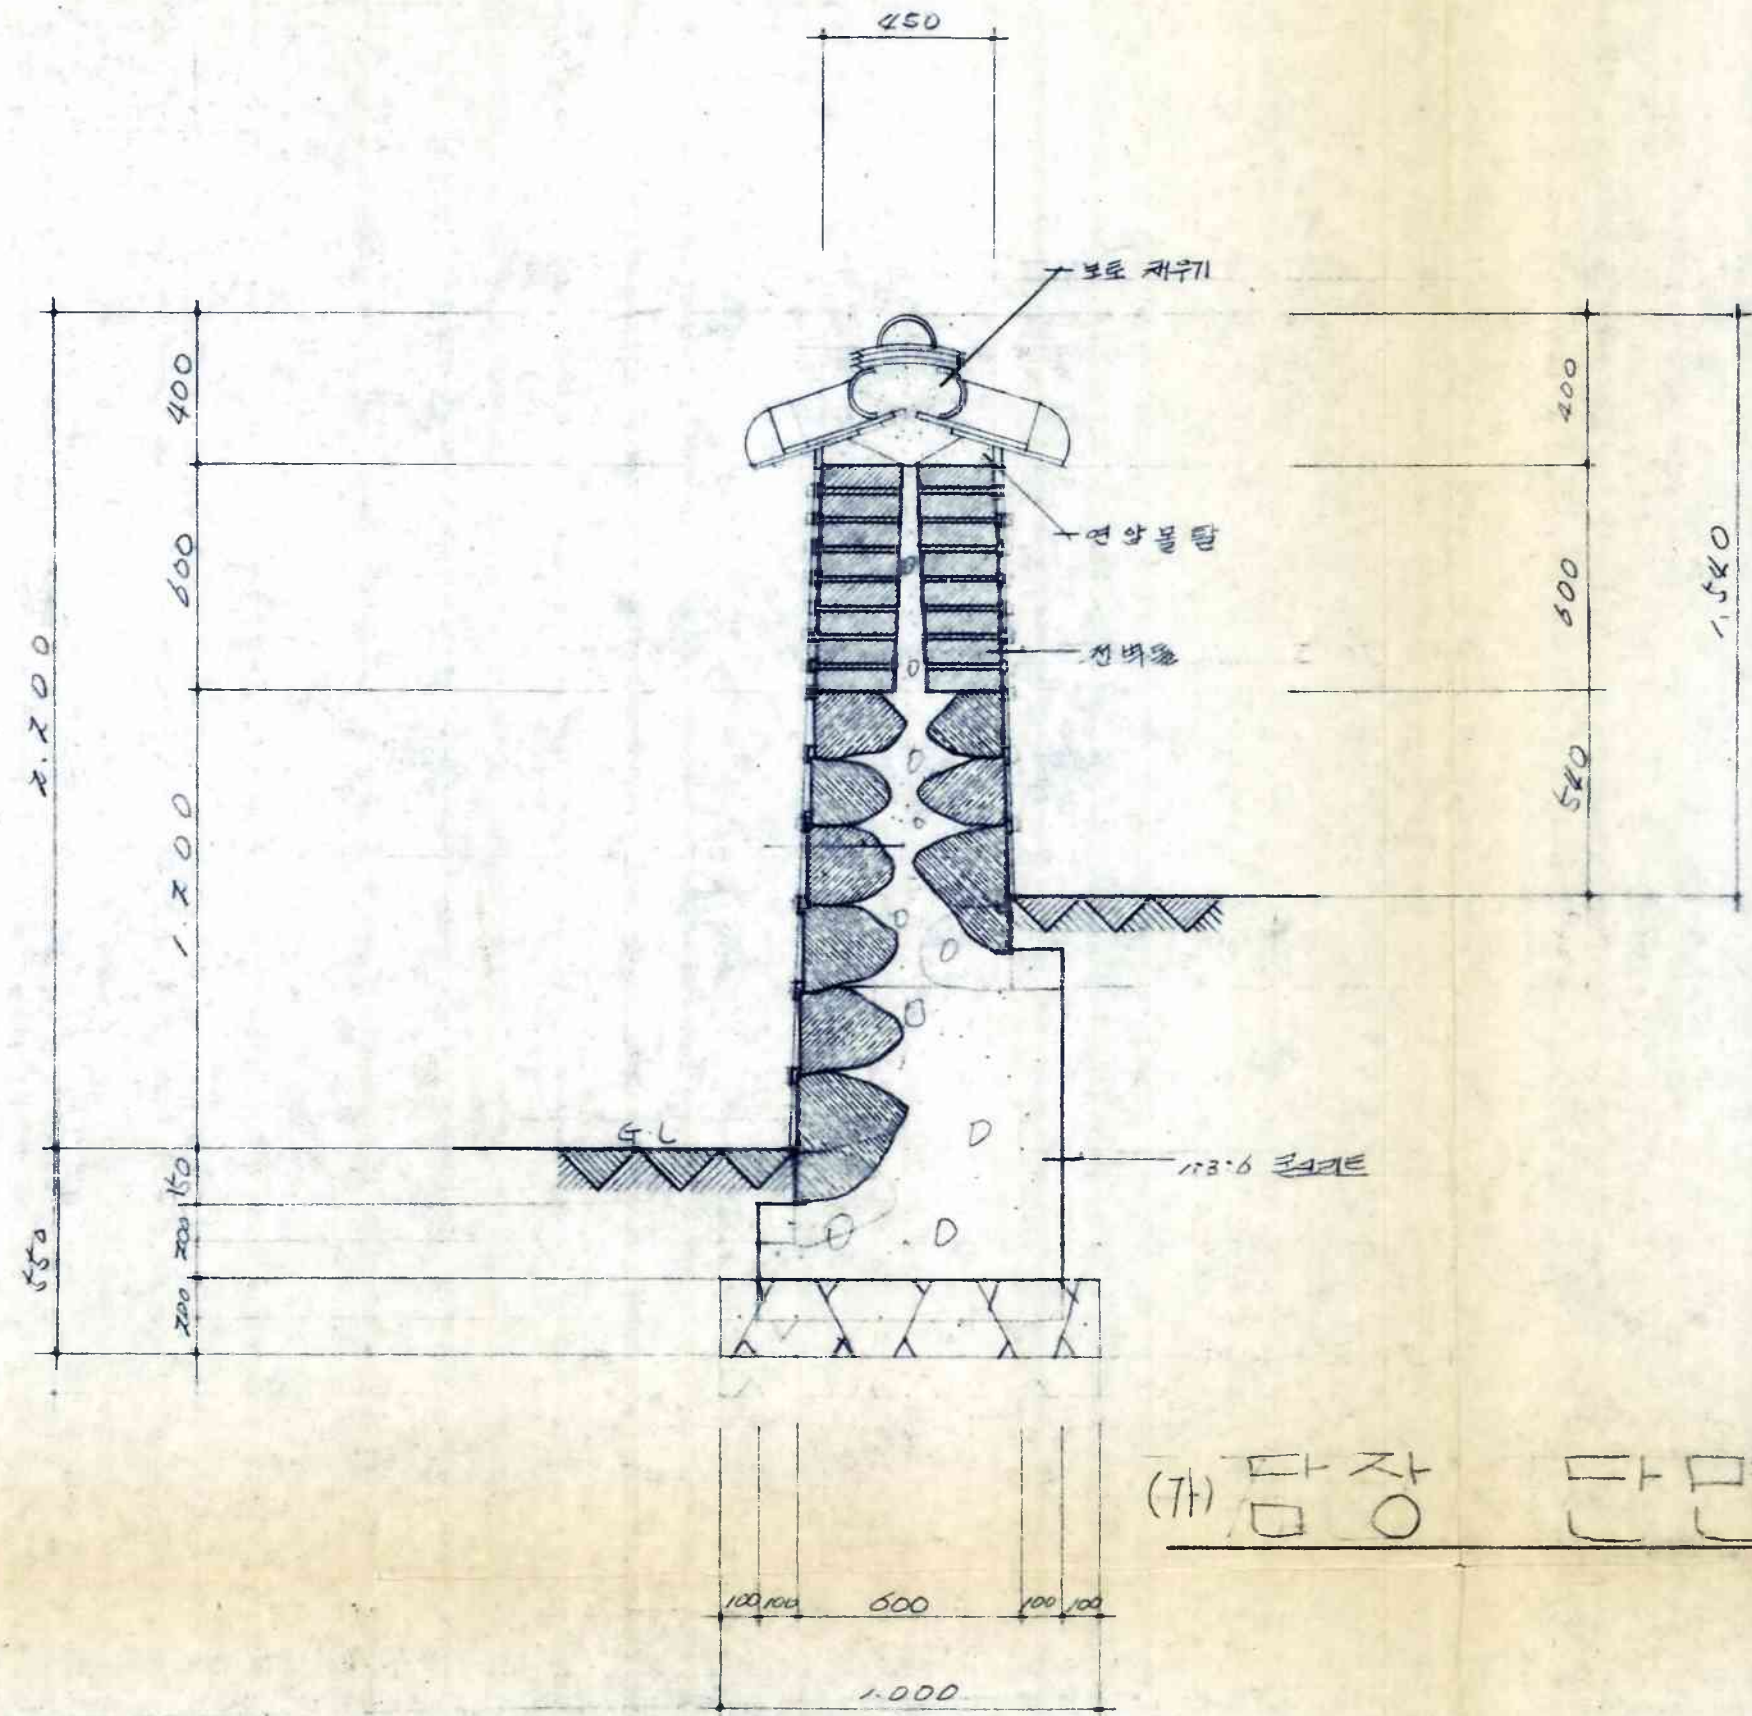


(가) 담장 단면도

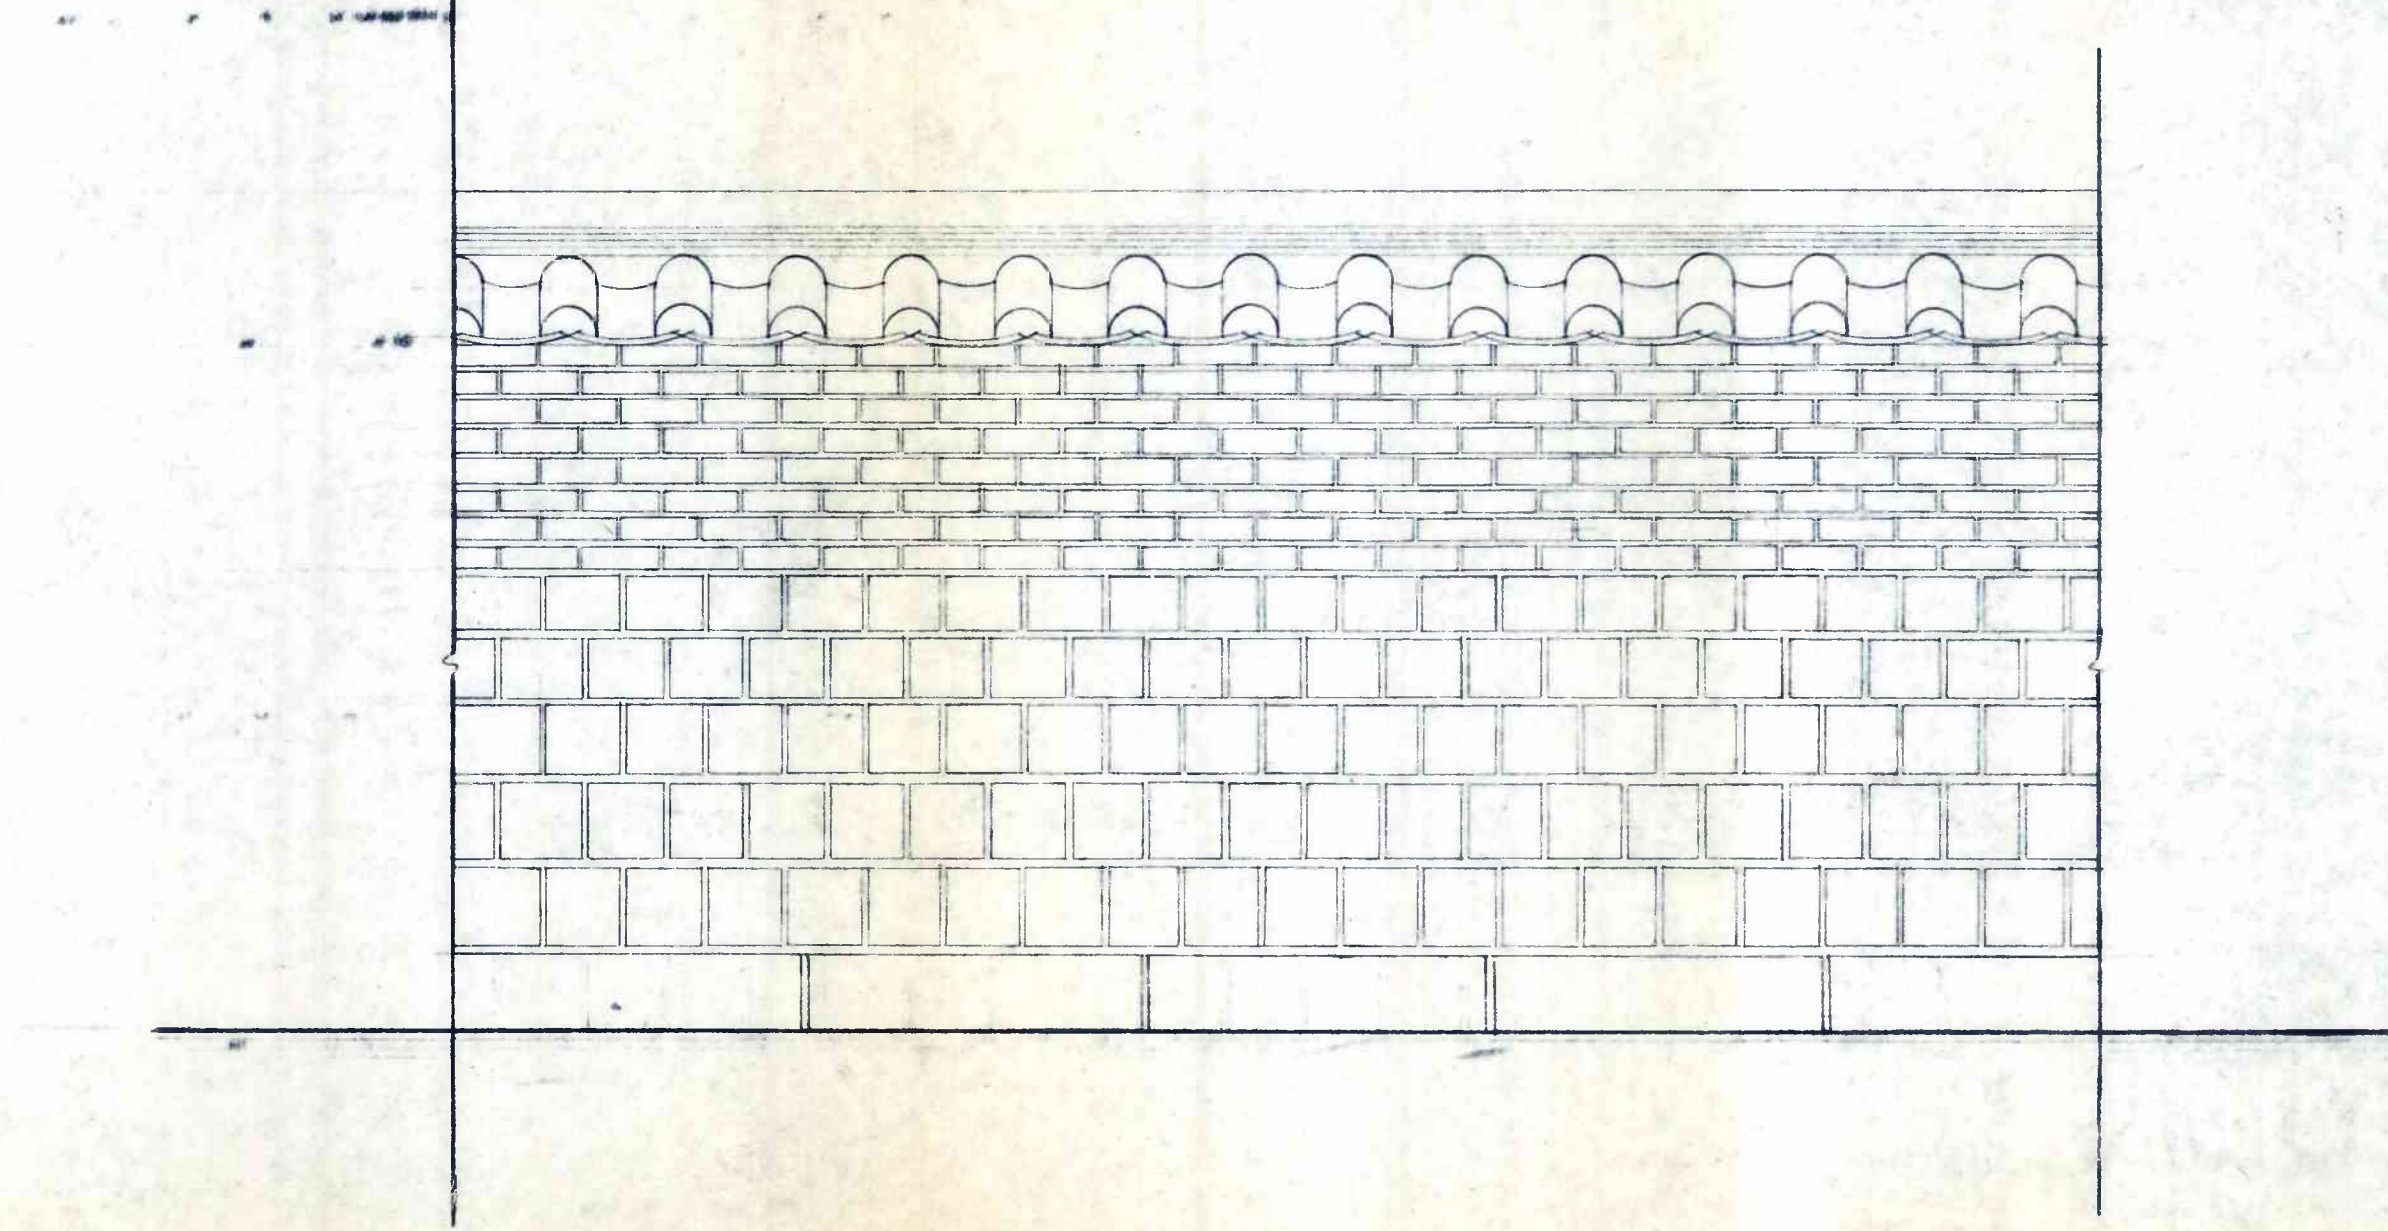


담장 전개도

SCALE = 1/20

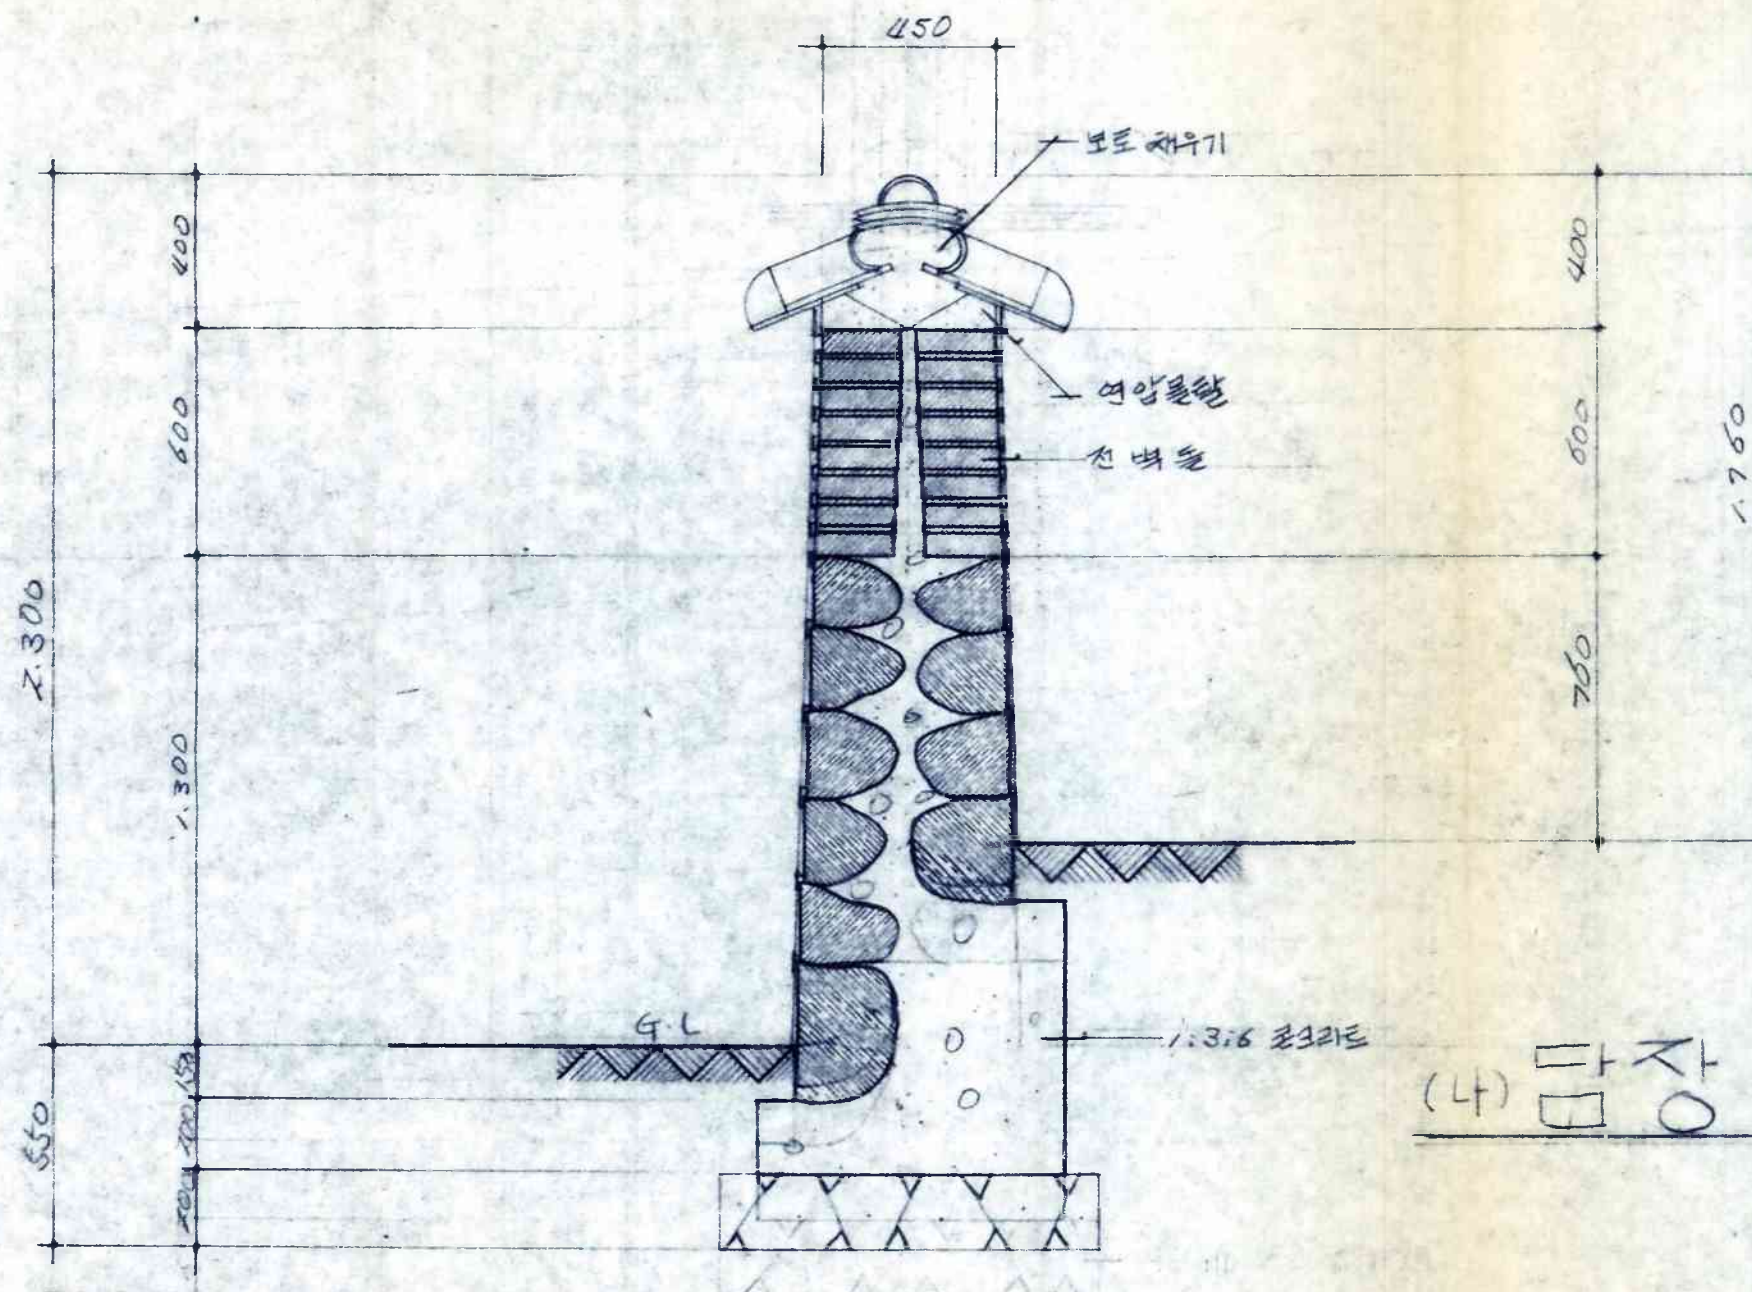

(나) 담장 단면도

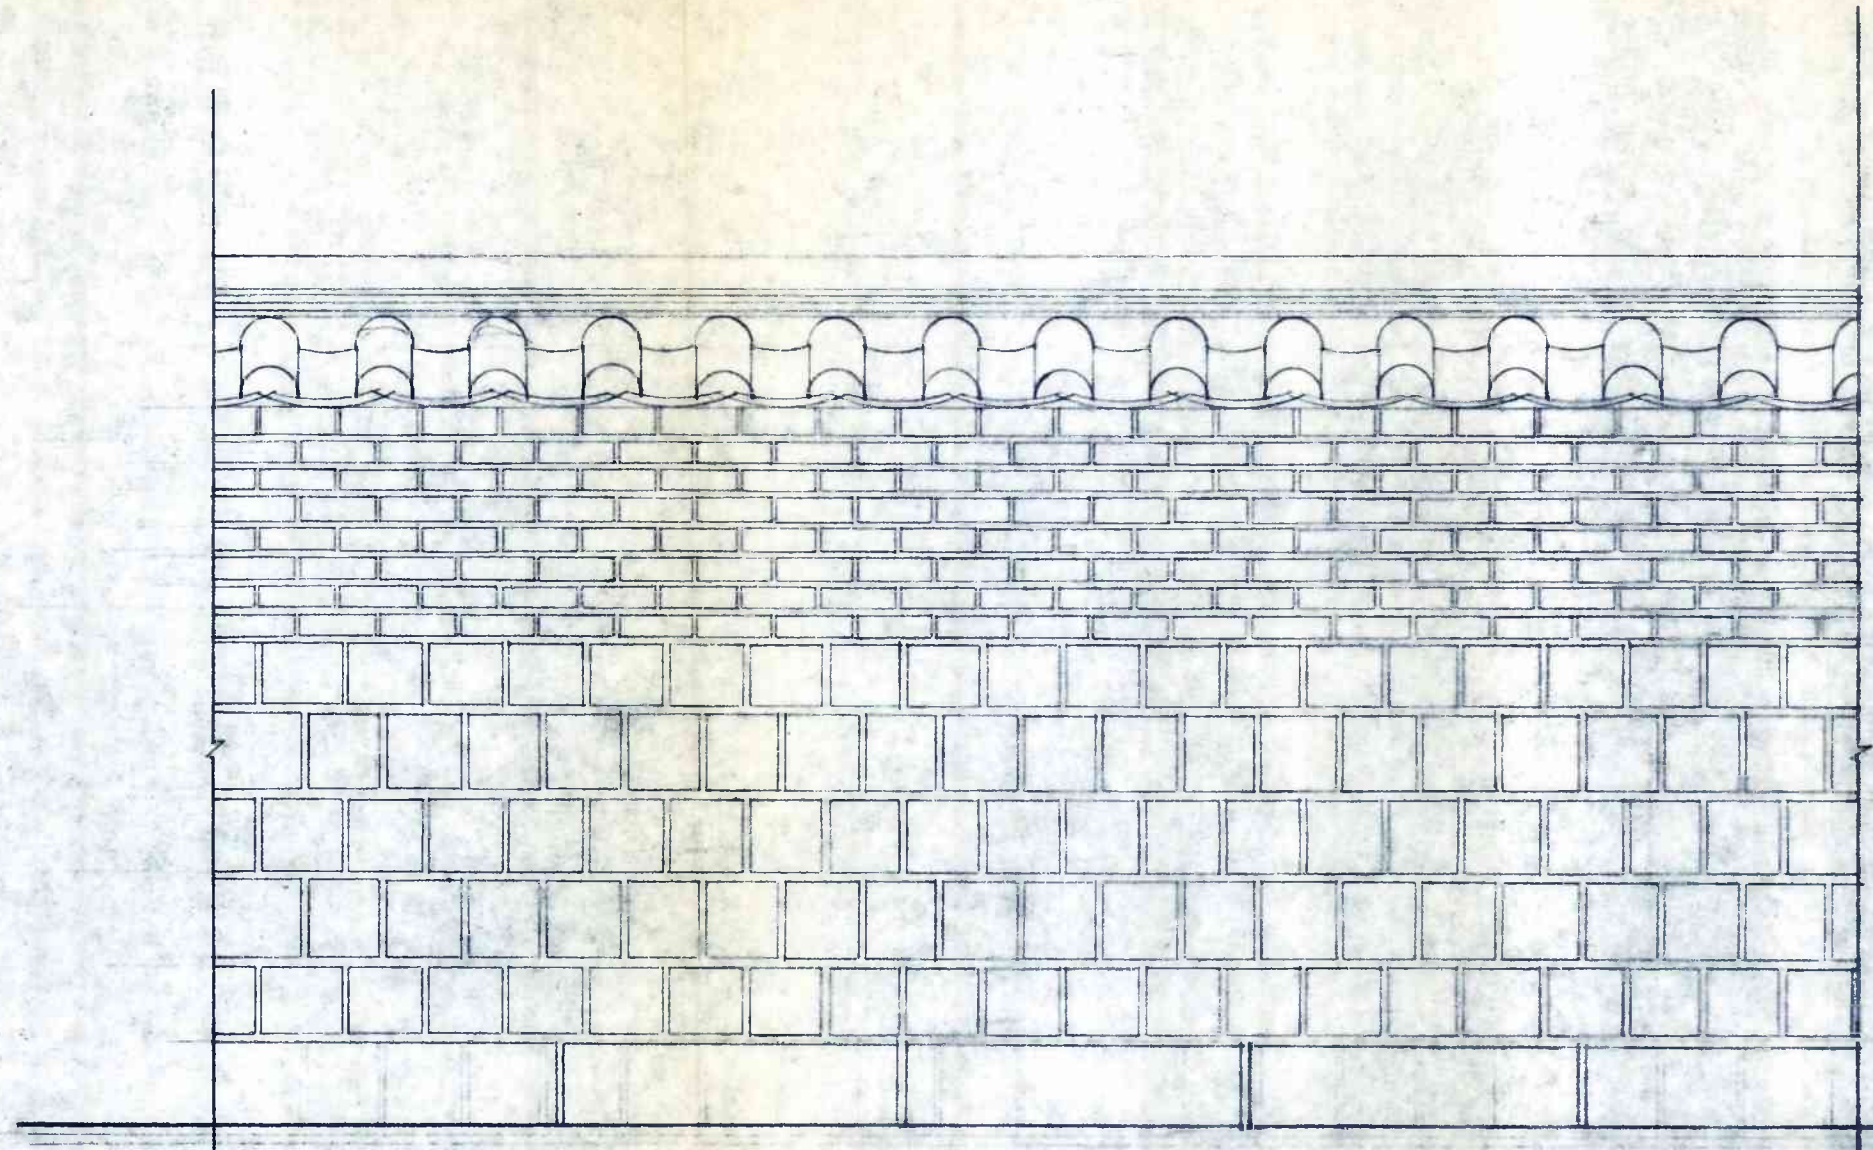

담장 전개도

SCALE = 1/20

신로드 K2921

원사단 우리은행에 해해 복원금
(1504)

1980년