


어머니 헌장비 정면도
축척: 1/30

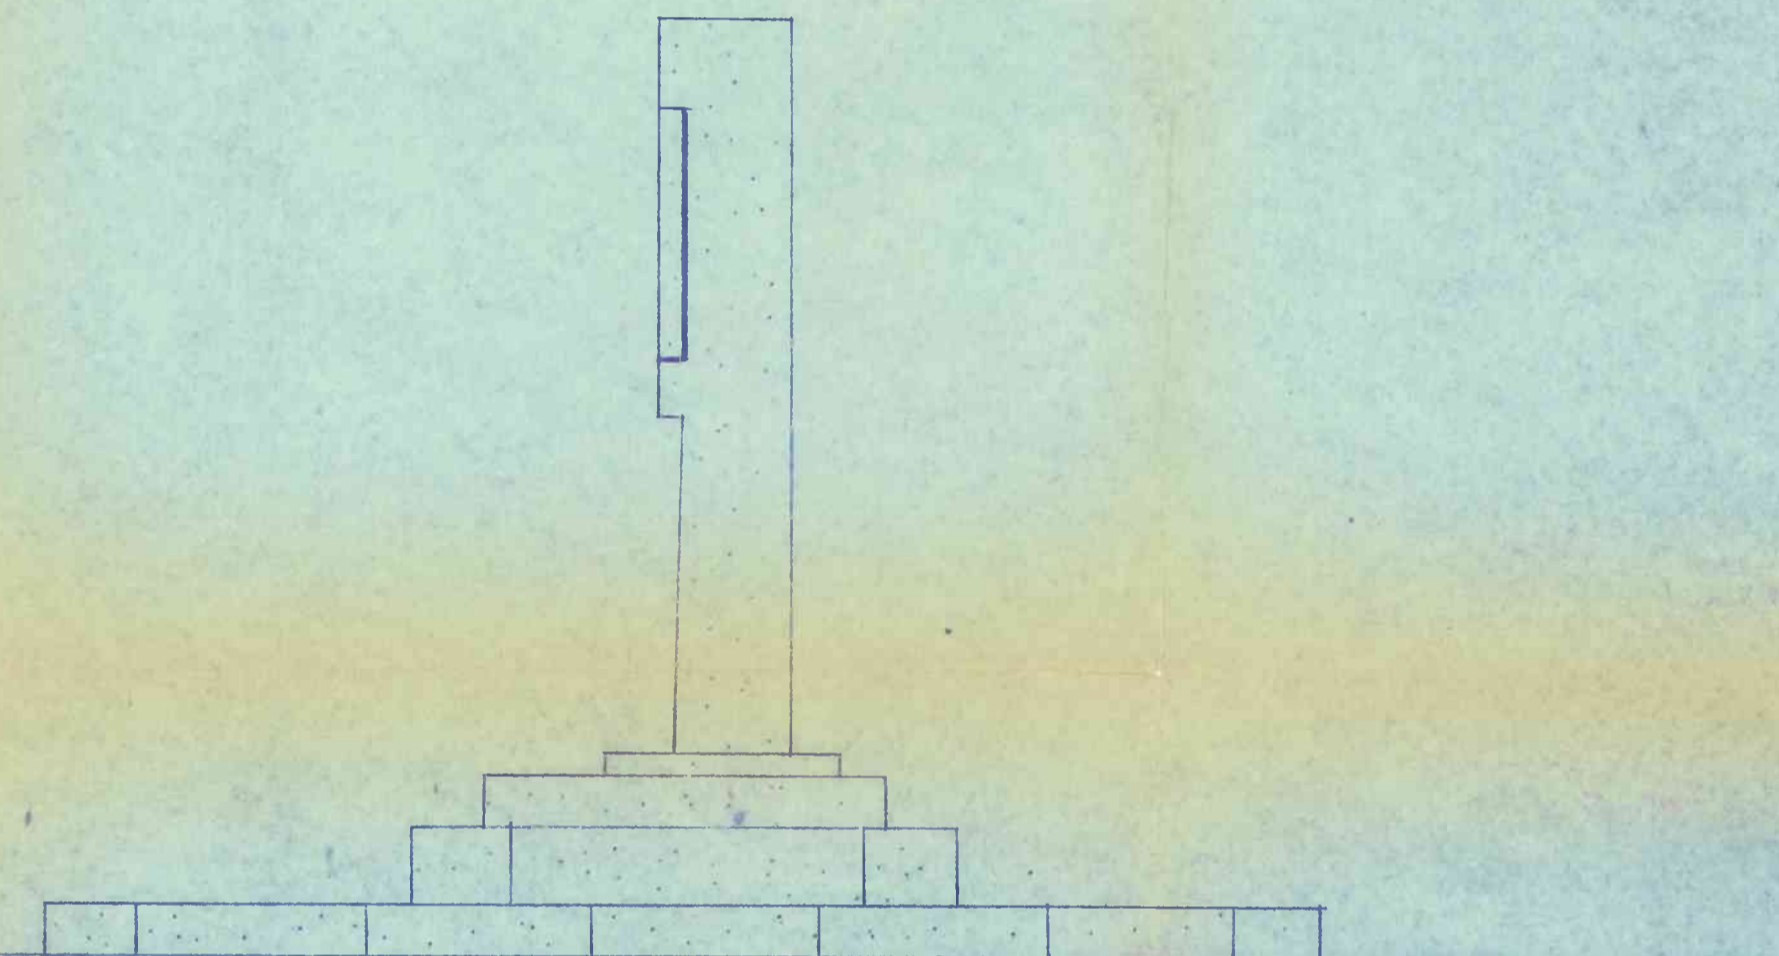

어머니 헌장비 측면도
축척: 1/30

0033

建築士事務所 새한건축
建築士: 이응묵
서울중로구 내수동 20번지 TEL: 738-7351, 7206

축척
1/30

날자

설계

검토

승인


공사명
사각간 복원 및 정비공사

도면명
어머니 헌장비 정면도 측면도

도면번호
□ - □ □ □

상

55
4
3
2
1
50

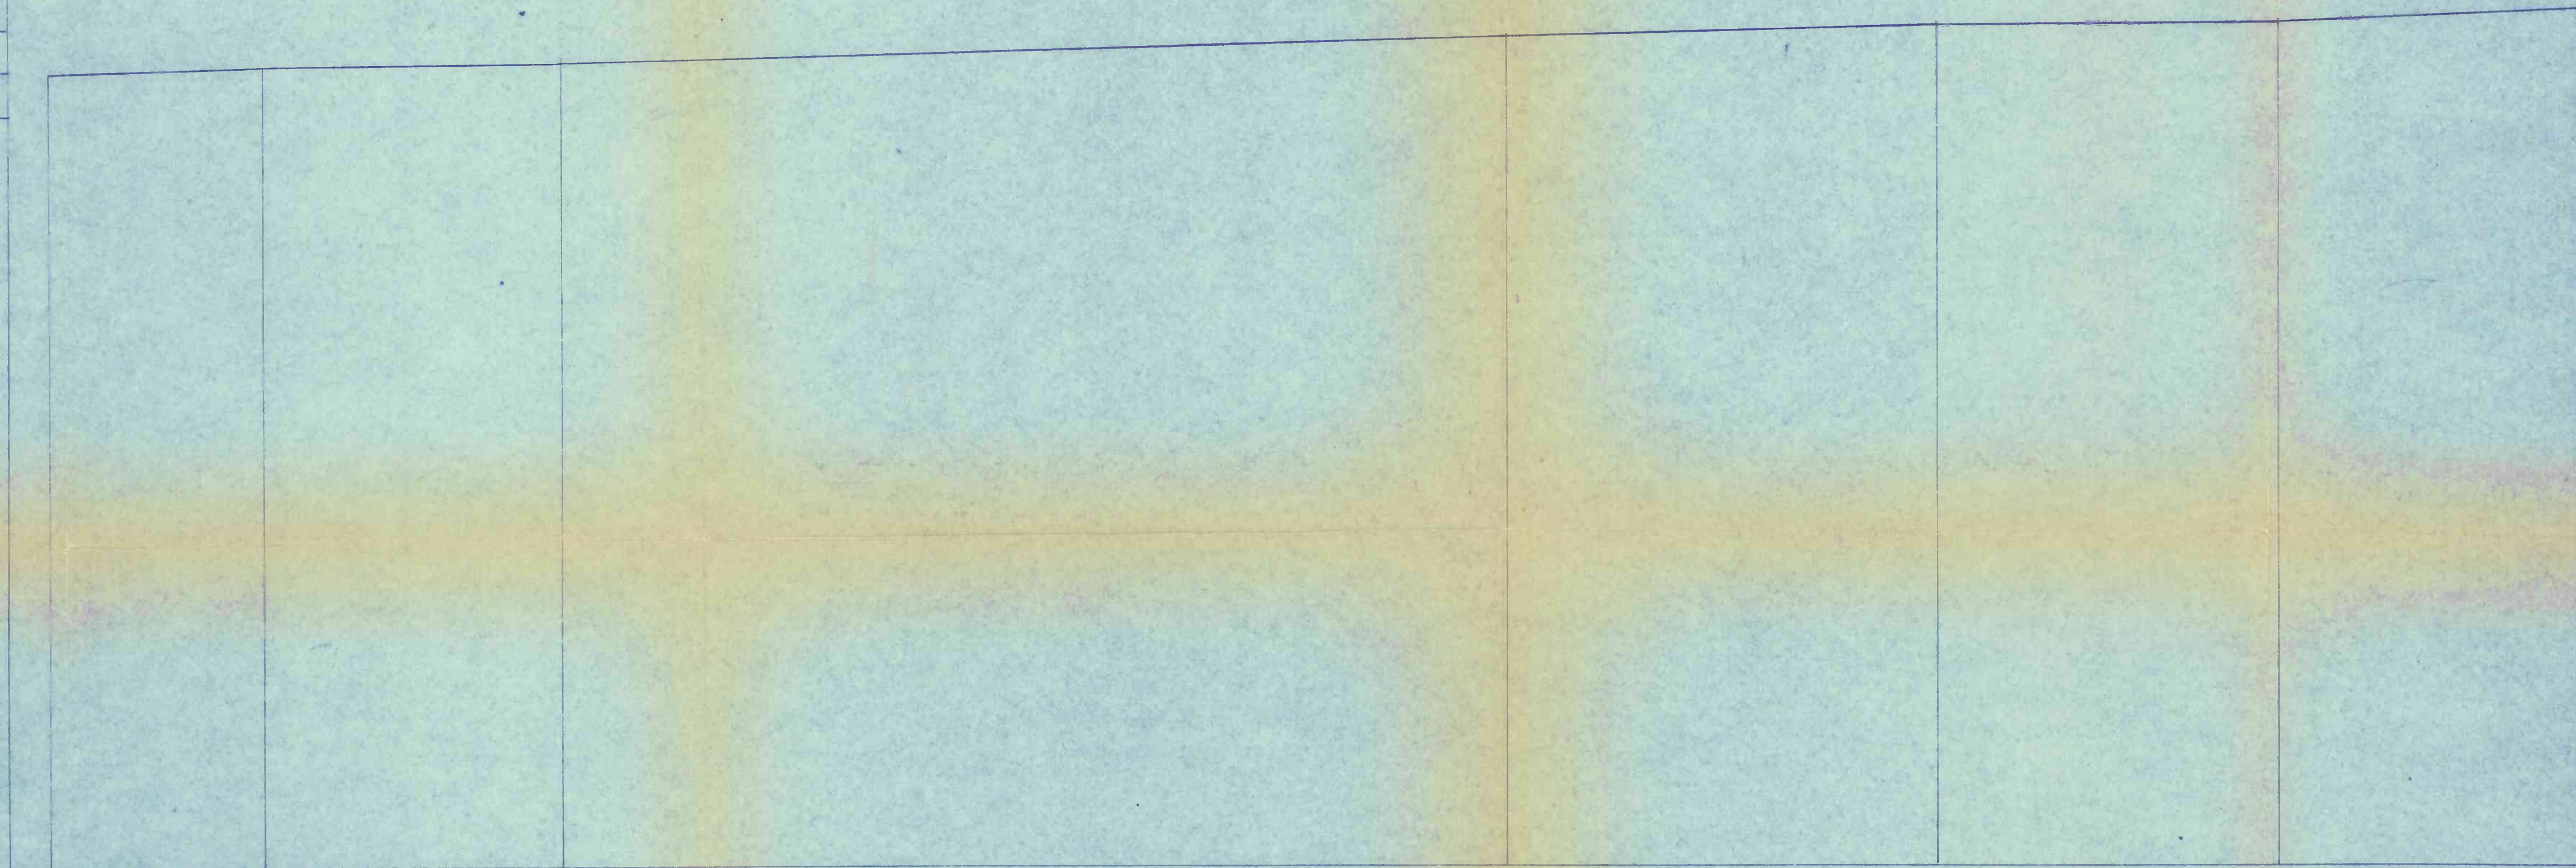

축	경	기	제	의	지	고	계	고	경	고	구
476	0	17.80	71.00	71.00	51.00	51.00	51.00	51.00	0.00	0.00	
476	5.00	76.00	51.00	51.00	51.00	51.00	51.00	51.00	0.00	0.00	
83	1.00	83.00	51.00	51.00	51.00	51.00	51.00	51.00	0.00	0.00	
105	32.00	105.00	51.00	51.00	51.00	51.00	51.00	51.00	0.00	0.00	
115	10.00	115.00	51.00	51.00	51.00	51.00	51.00	51.00	0.00	0.00	
123	8.00	123.00	51.00	51.00	51.00	51.00	51.00	51.00	0.00	0.00	
130	1.00	130.00	51.00	51.00	51.00	51.00	51.00	51.00	0.00	0.00	

0035

建築士事務所 새한건축
 建築士: 이응목
 서울중로구 내수동 20번지 TEL: 738-7351, 7206

축척 1/100

날자

설계

검토

승인

공사명

사관 복원 및 정비공사


도면명

전면도면 평면도 (2)

도면번호

□ - □ □ □ □

서

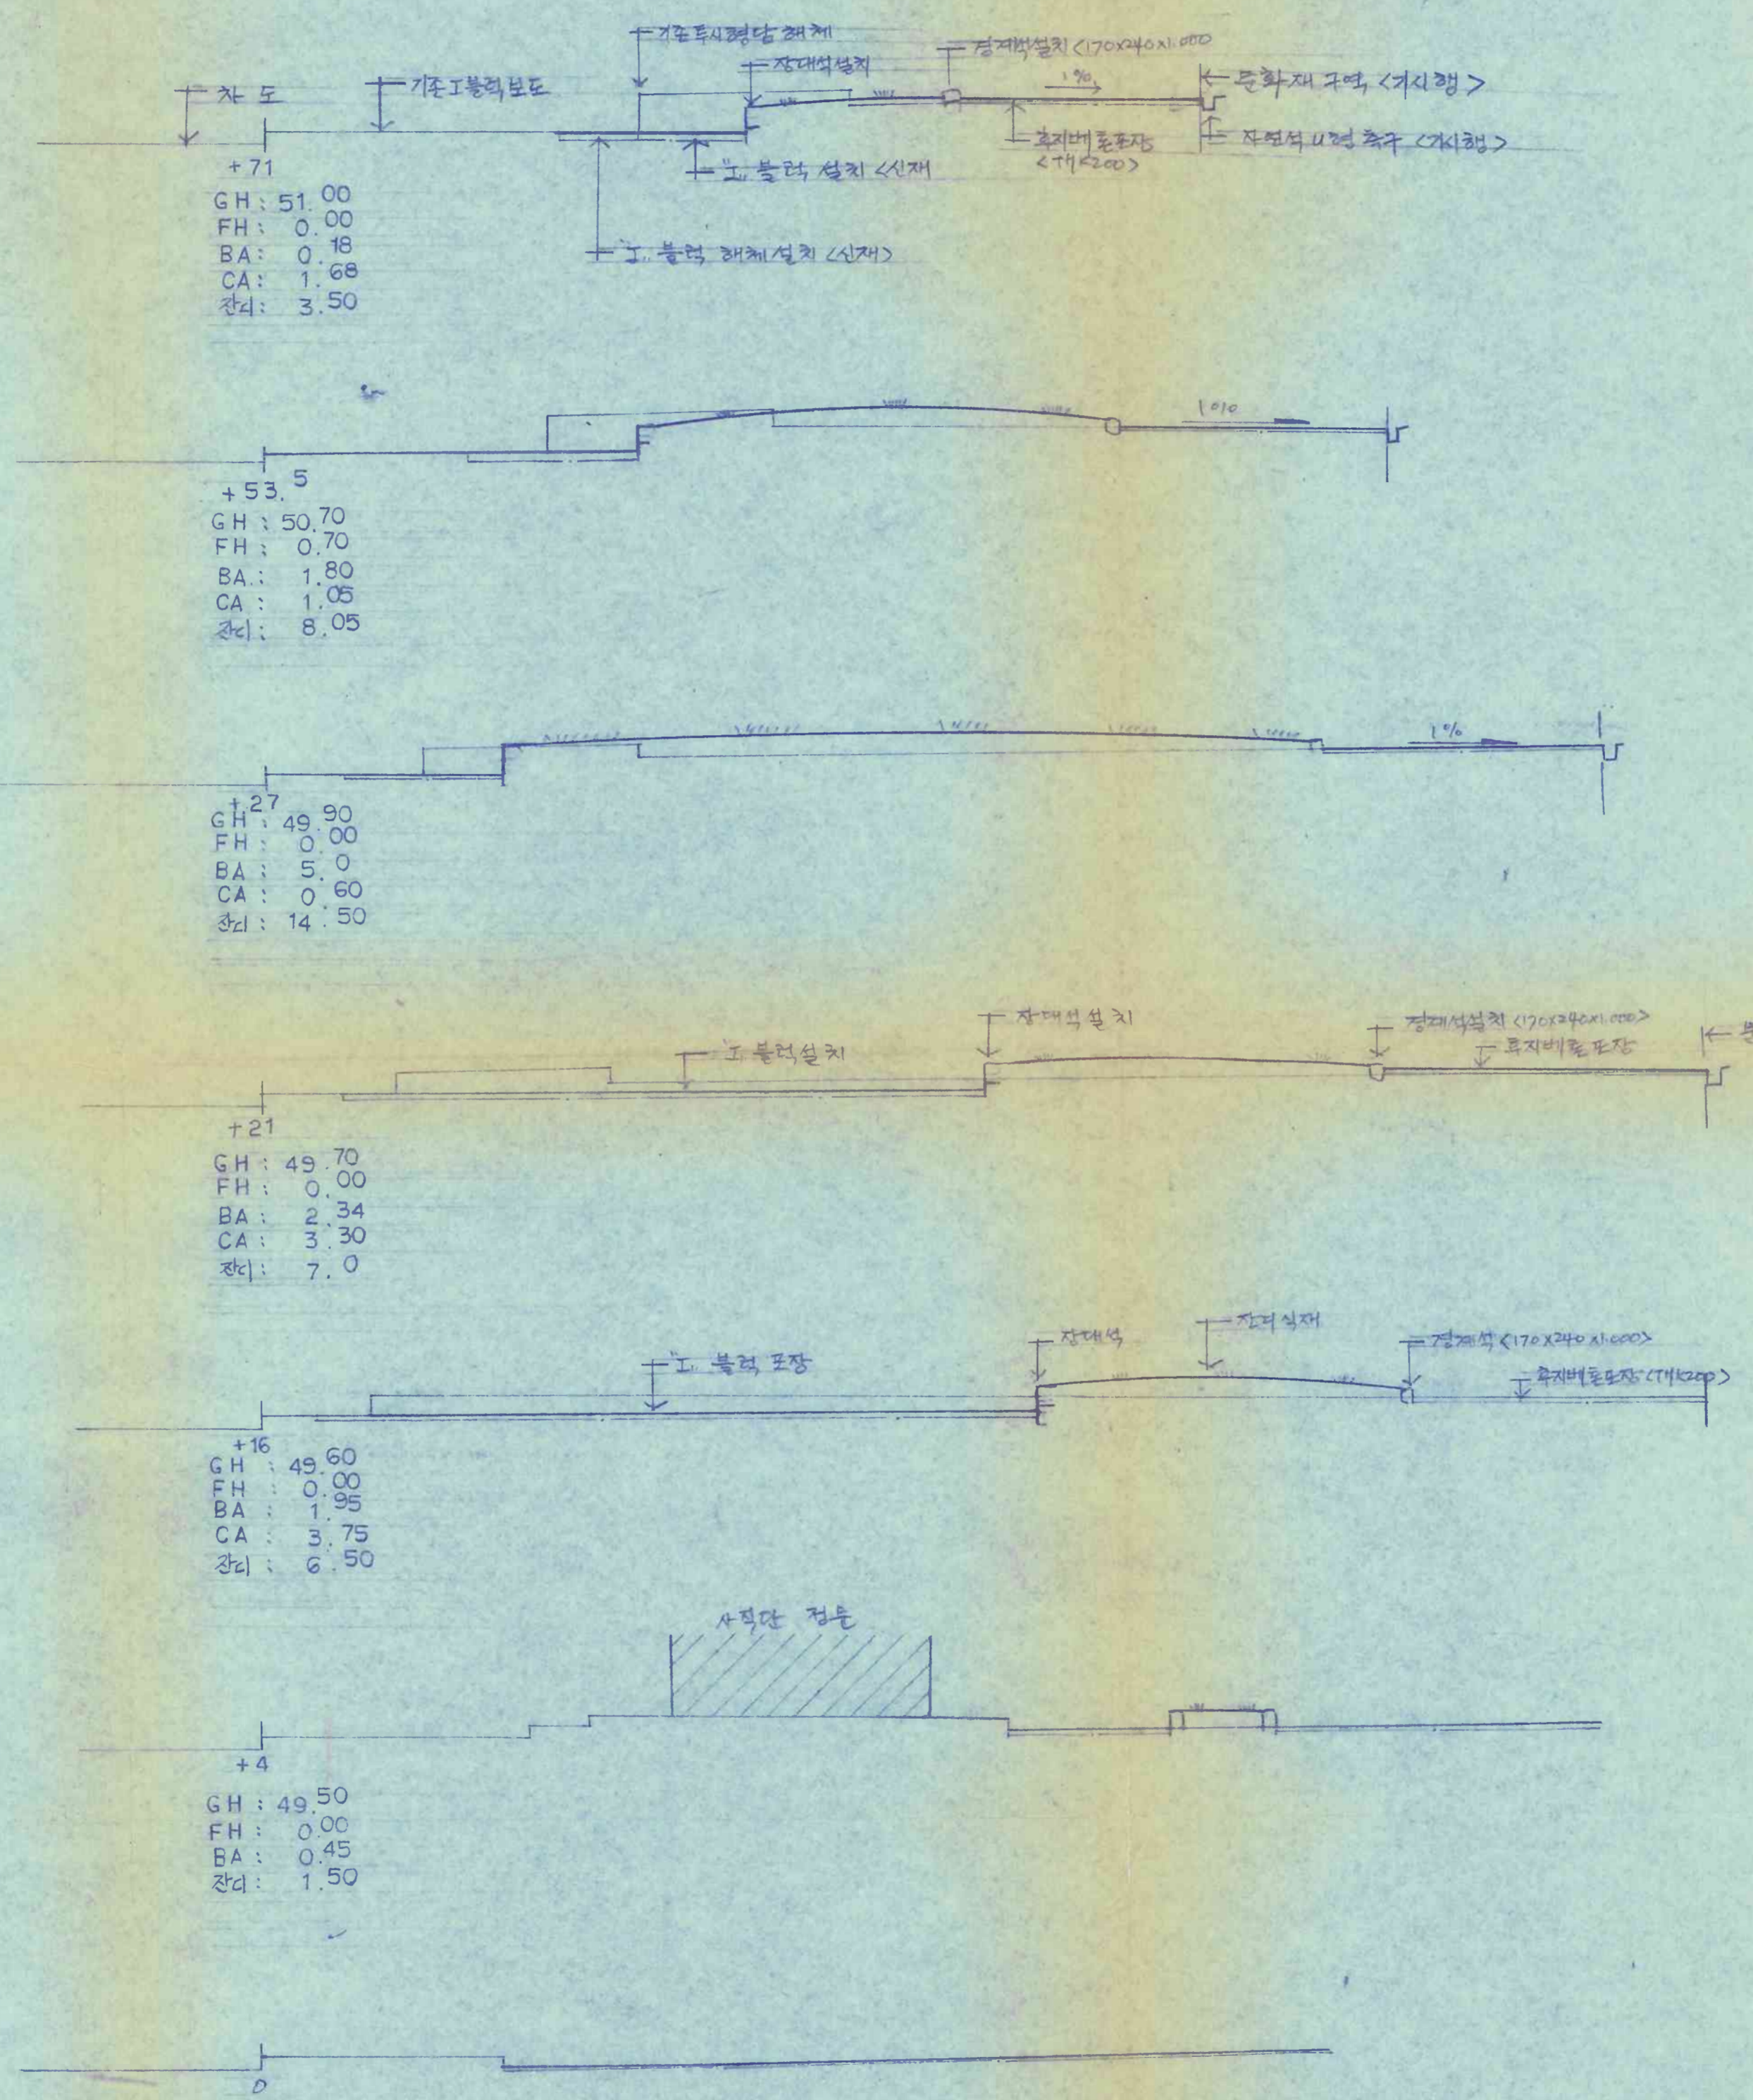

0036

建築士事務所 새한건축
 建築士: 이응복
 서울중로구 내수동 20번지 TEL: 738-7351, 7206

축척	남자	설계	검토	승인	공사명	도면명	도면번호
1/100					사각관 부환 및 정비공사	전면도로변 횡단면도 (1)	<input type="checkbox"/> - <input type="checkbox"/> <input checked="" type="checkbox"/> <input checked="" type="checkbox"/>

서

+130
 GH : 52.40
 FH : 52.40
 CA : 0.47


+123
 GH : 52.10
 FH : 52.10
 BA : 1.22
 CA : 0.00
 잔타 : 4.50

+115
 GH : 52.00
 FH : 52.00
 BA : 2.90
 CA : 0.00
 잔타 : 10.07

+105
 GH : 51.80
 FH : 51.80
 BA : 0.35
 CA : 4.5

+83
 GH : 51.20
 FH : 51.20
 BA : 0.10
 CA : 0.4
 잔타 : 4.5



+76
 GH : 51.10
 FH : 51.10
 BA : 0.26
 CA : 1.15
 잔타 : 4.0

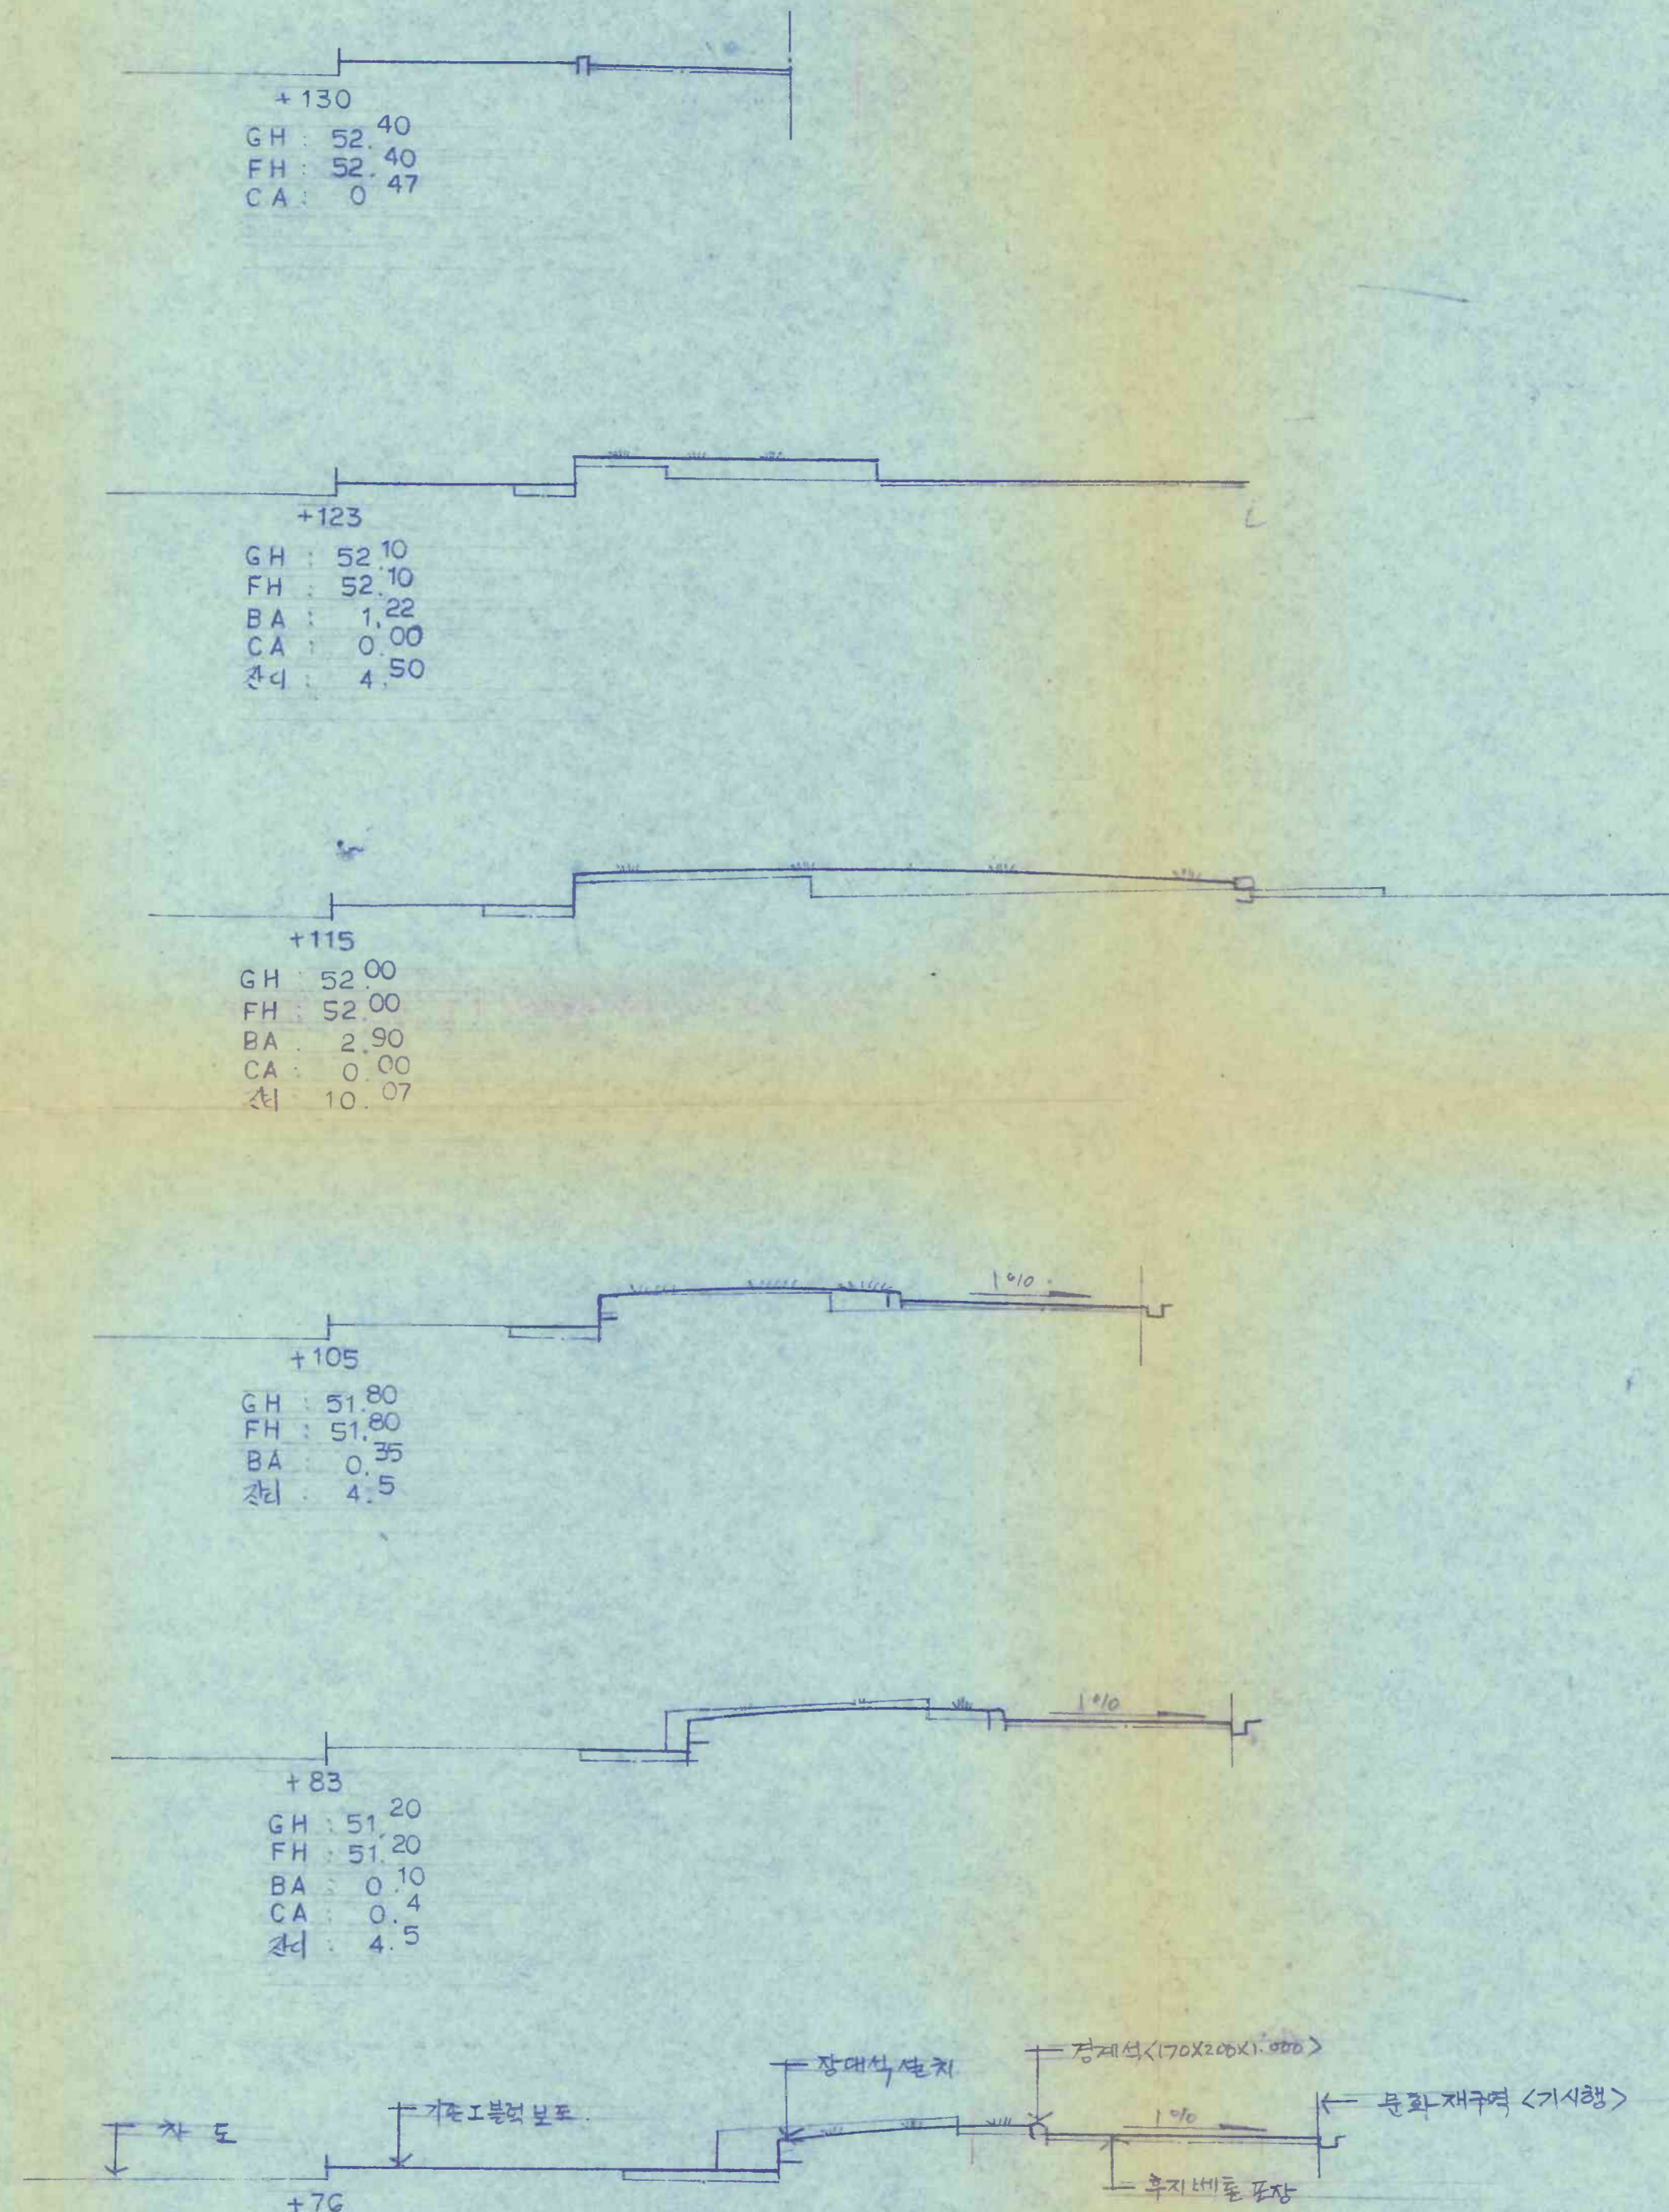

0037

建築士事務所 새한건축 建築士: 이응묵 서울중로구 내수동 20번지 TEL: 738-7351, 7206	축척 1/100	날짜	설계	검토	승인	공사명 사적관 복원 및 정비공사	도면명 건반도로변 횡단면도 (2)	도면번호 <input type="checkbox"/> - <input type="checkbox"/> <input checked="" type="checkbox"/> <input type="checkbox"/>
---------------------------------------------------------------	-------------	----	----	----	----	----------------------	-----------------------	---


60
9
8
7
6
55
4
3
2
1
50

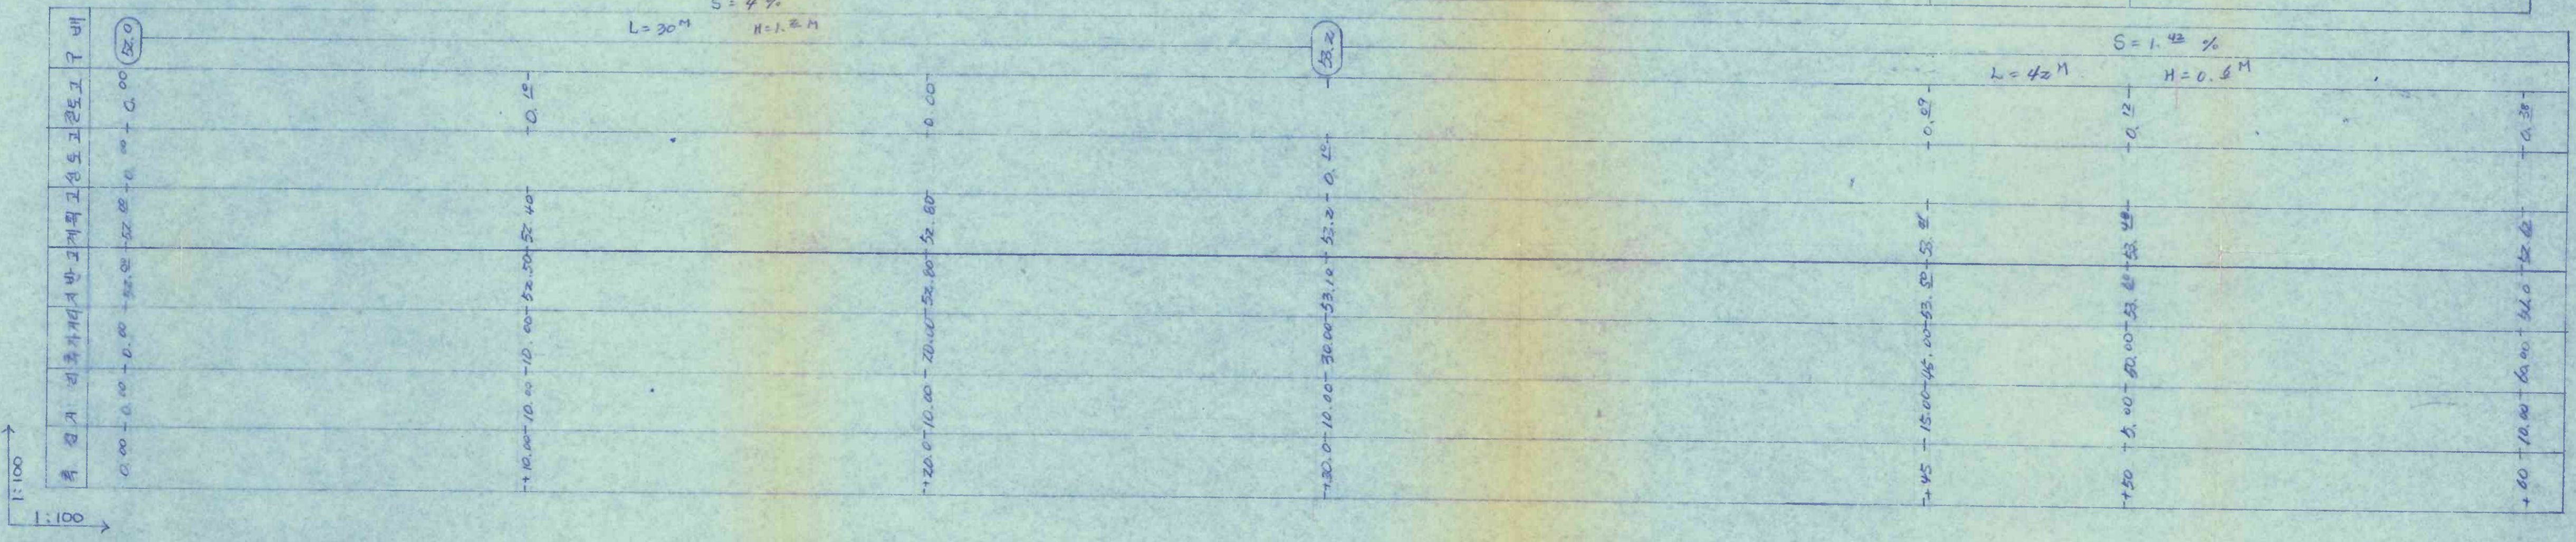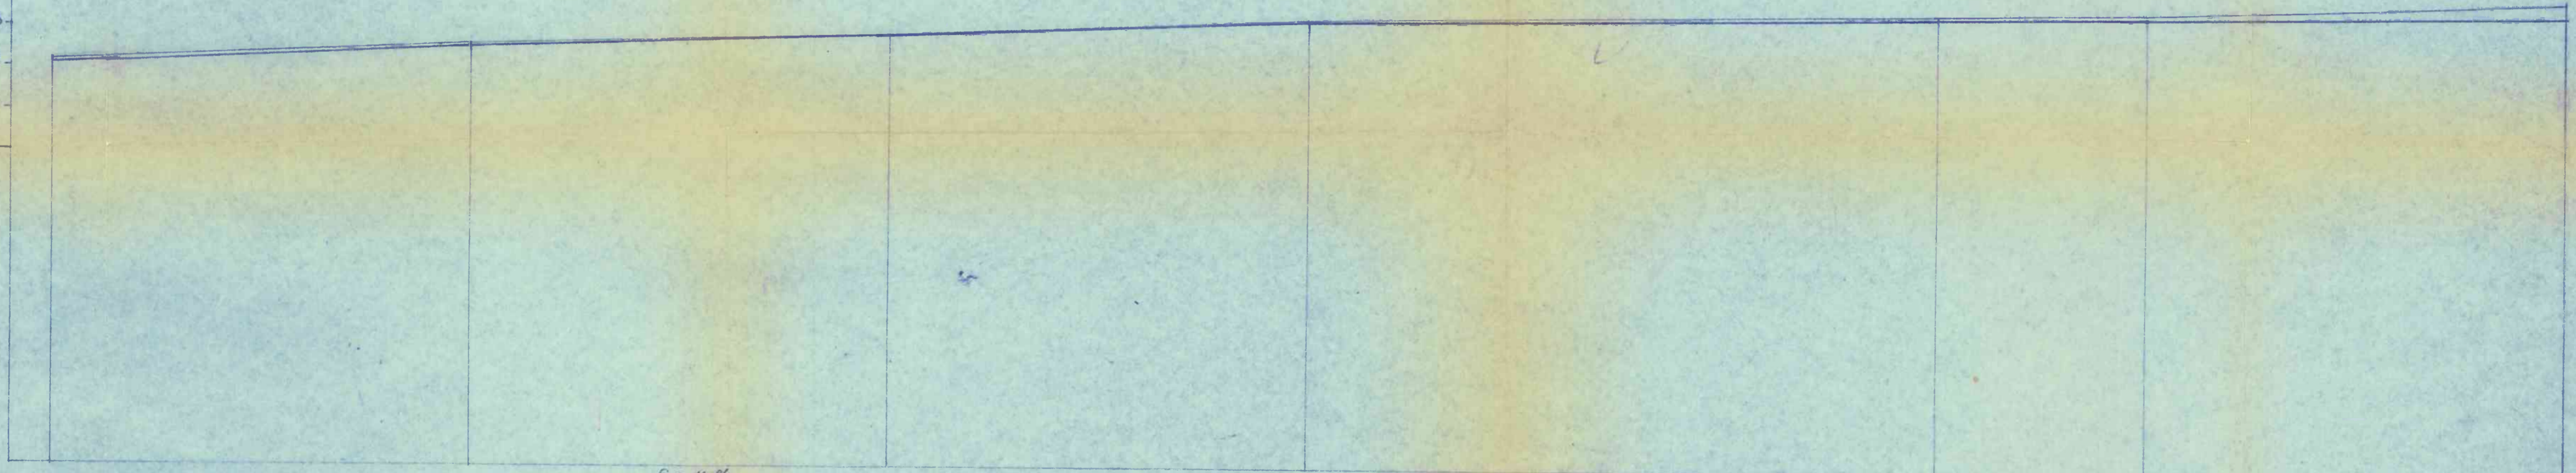

建築士事務所 새한건축
 建築士: 이은득
 서울중로구 내수동 20번지 TEL: 738-7351, 7206

축척 1/100	날자	설계	검토	승인	공사명 사각천 및 정비공사	도면명 외곽지역 중산면(1)	도면번호 0038
-------------	----	----	----	----	-------------------	--------------------	--------------

□ - □ □ □

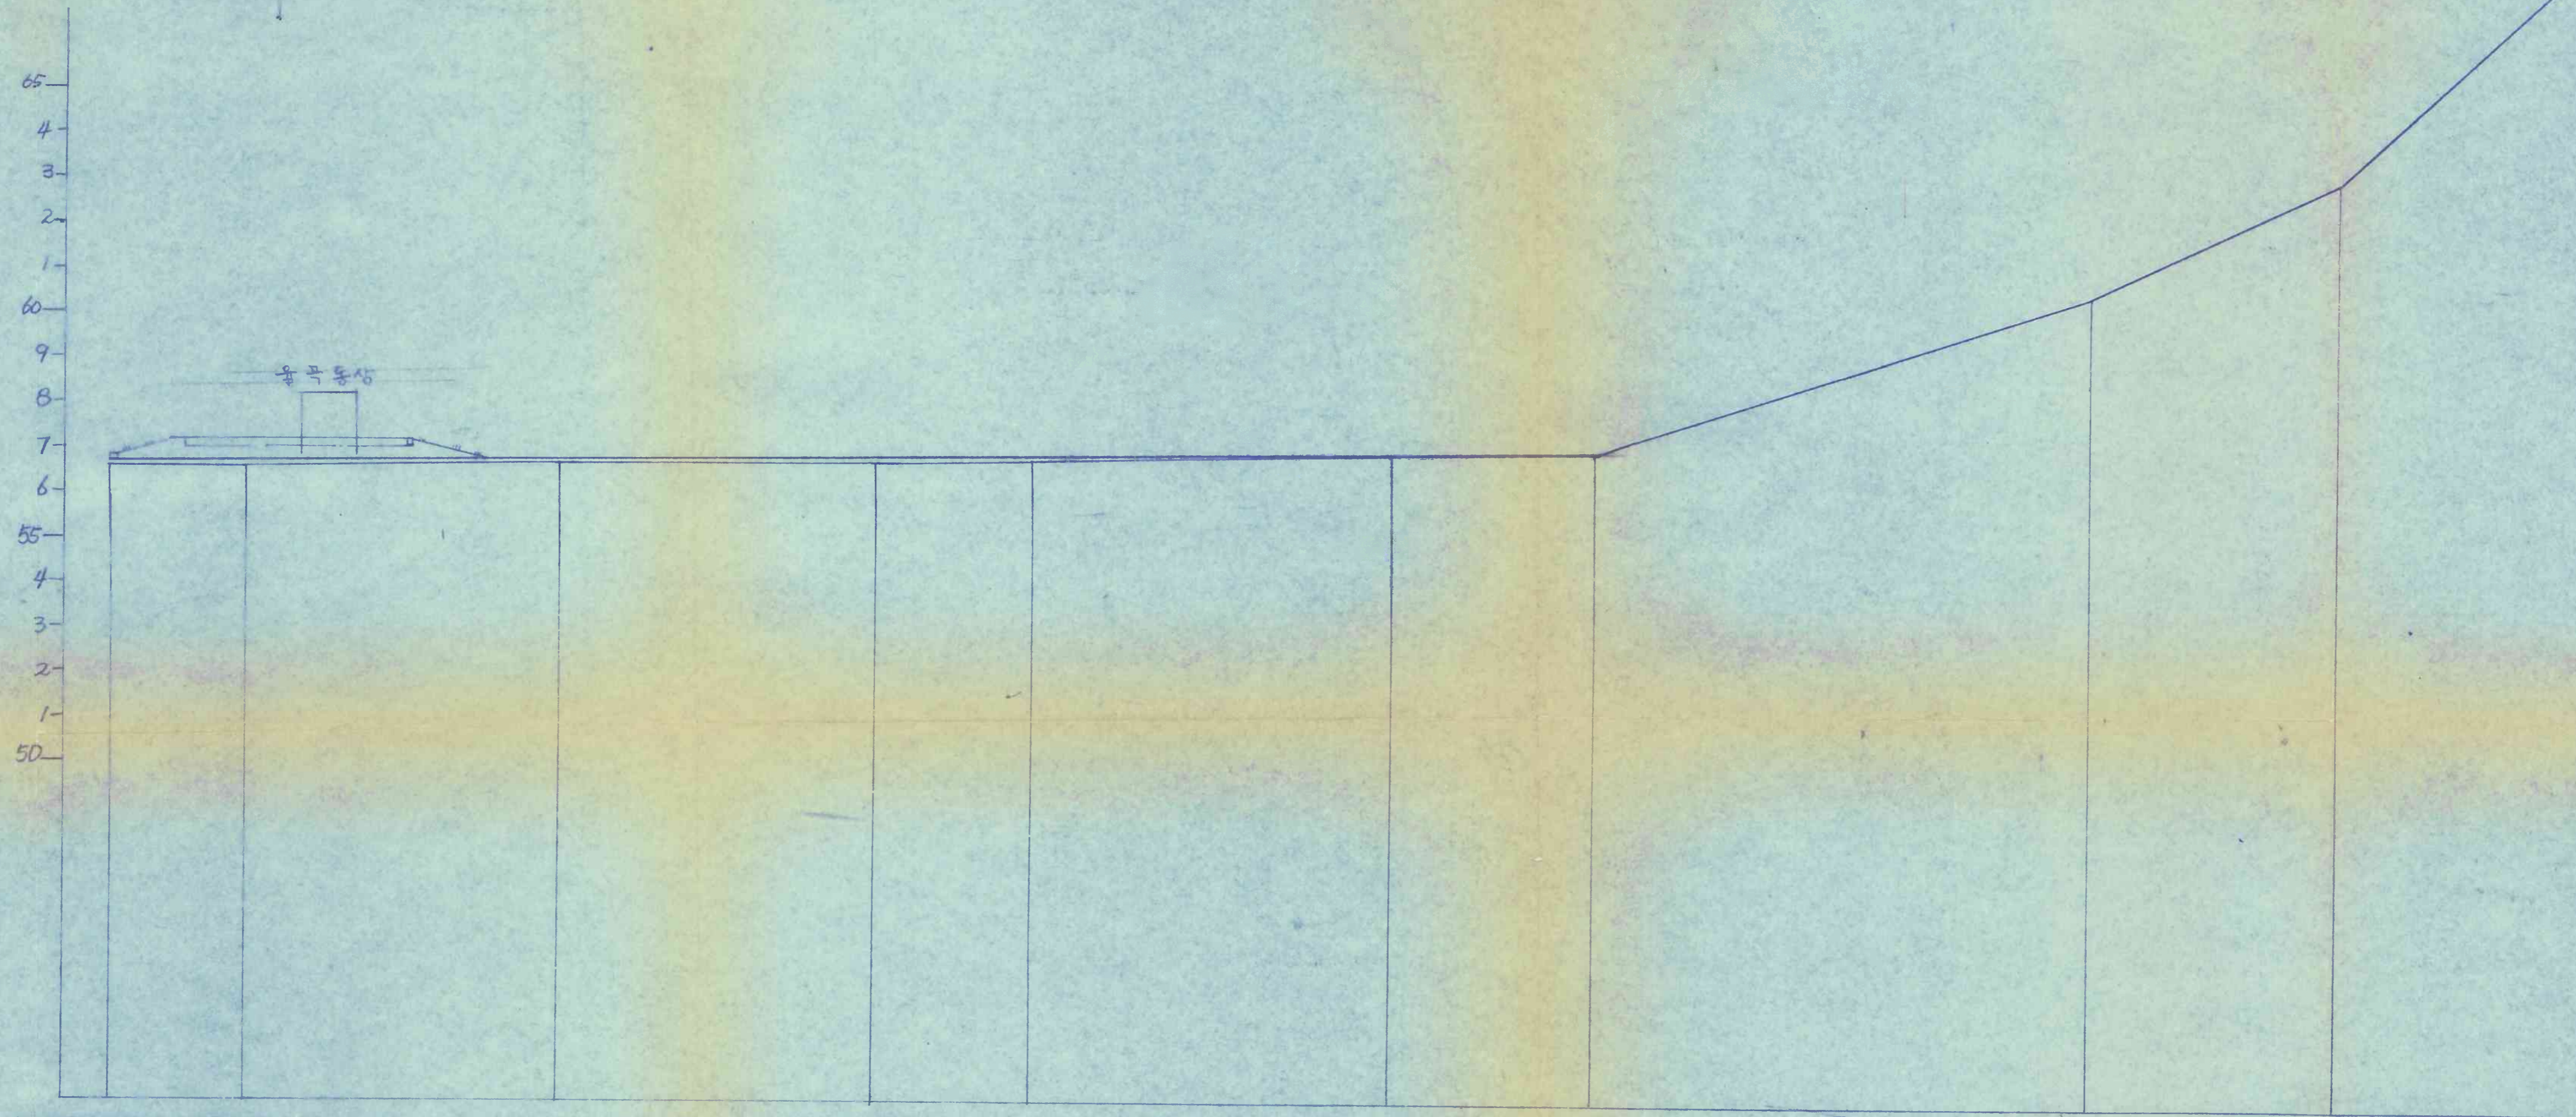


구분	S = 0.2%		L = 16M		H = 0.4M		비고			
층수	123	124	133	140	143	151	156	168	172	178
거리	10.00	3.00	1.00	7.00	3.00	8.00	4.00	11.00	5.00	5.00
리치	60	120	133	140	143	151	156	168	172	178
기둥	123.00	126.00	133.00	140.00	143.00	151.00	156.00	168.00	172.00	178.00
지반고	56.00	56.00	56.70	56.70	56.70	56.70	56.70	56.70	56.70	56.70
서면고	56.00	56.00	56.70	56.70	56.70	56.70	56.70	56.70	56.70	56.70
상면고	56.00	56.00	56.70	56.70	56.70	56.70	56.70	56.70	56.70	56.70
절단고	56.00	56.00	56.70	56.70	56.70	56.70	56.70	56.70	56.70	56.70

建築士事務所 새한건축
 建築士: 이응목
 서울중로구 내수동 20번지 TEL: 738-7351, 7206

축척: 1/100
 설계: [Blank]
 검토: [Blank]
 승인: [Blank]
 공사명: 사적단 복원 및 정비공사
 도면명: 외곽지역 종단면도 (3)


도면번호: 0040
 -

40

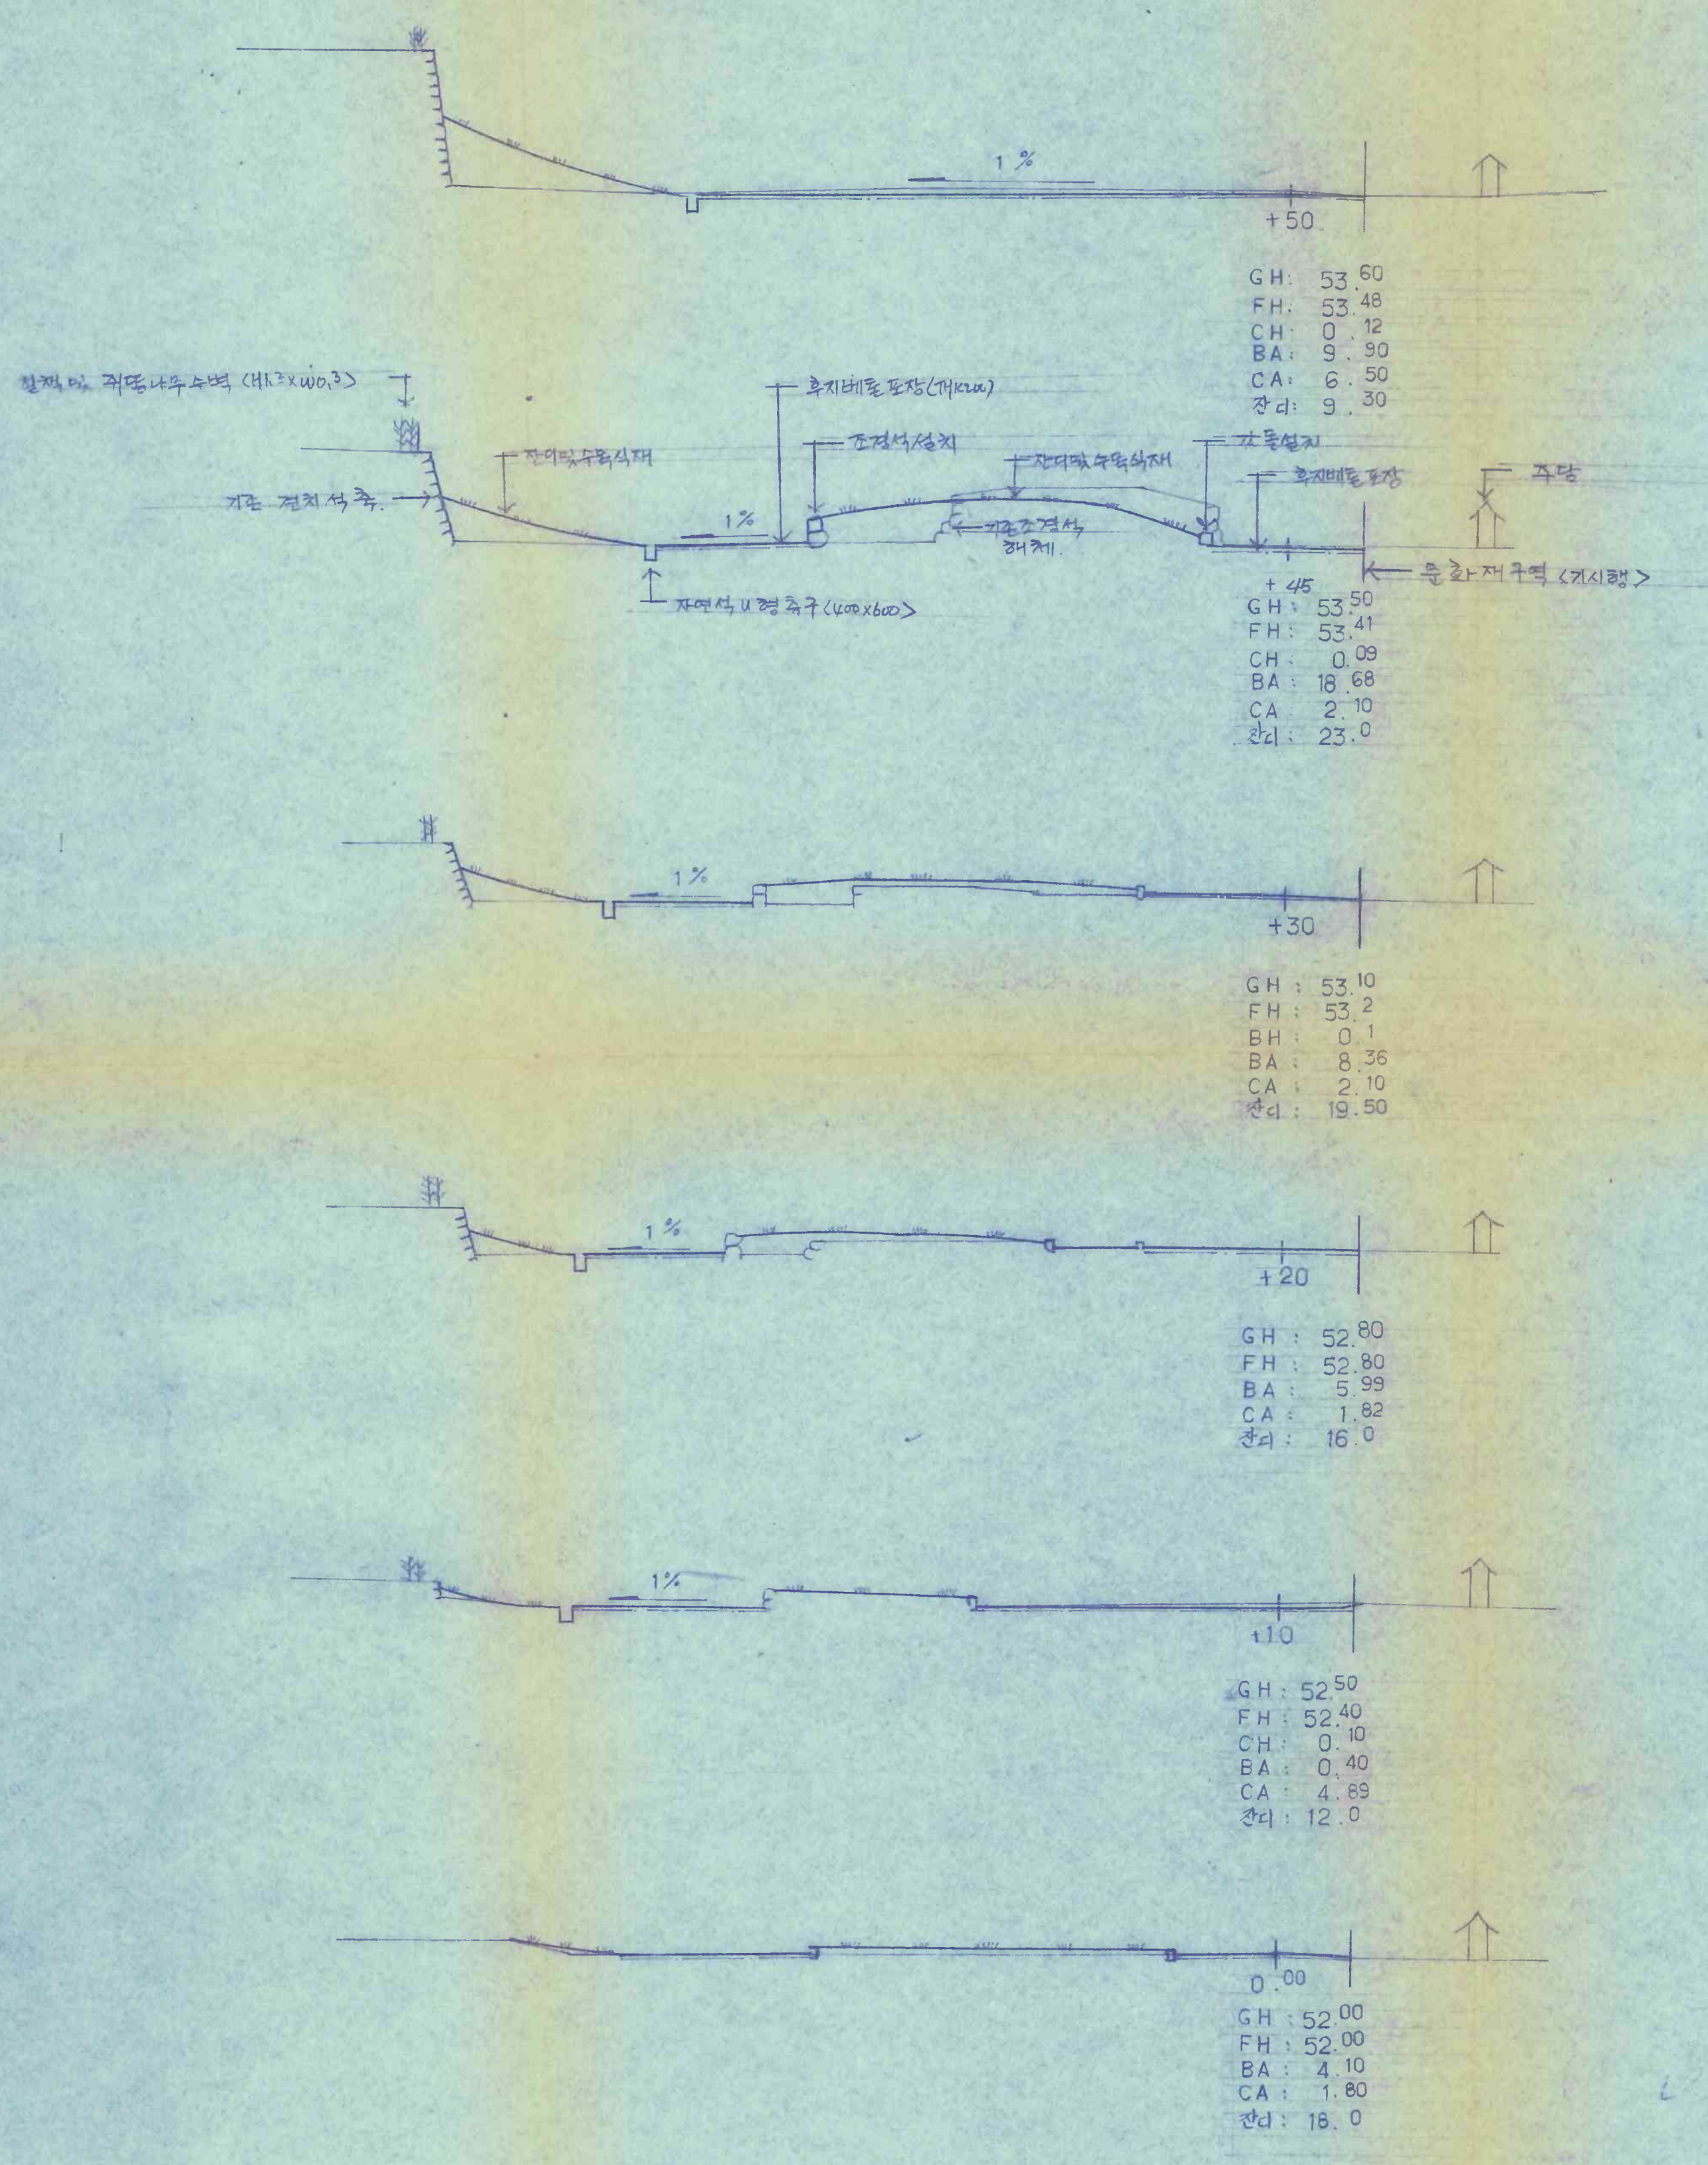

0041

建築士事務所 새한건축 建築士: 이응목 서울종로구 내수동 20번지 TEL: 738-7351, 7206	축척	날자	설계	검토	승인	공사명	도면명	도면번호
	1/200					사관 복원 및 정비공사	외곽지역 횡단면도 (1)	□ - □ □ □ □

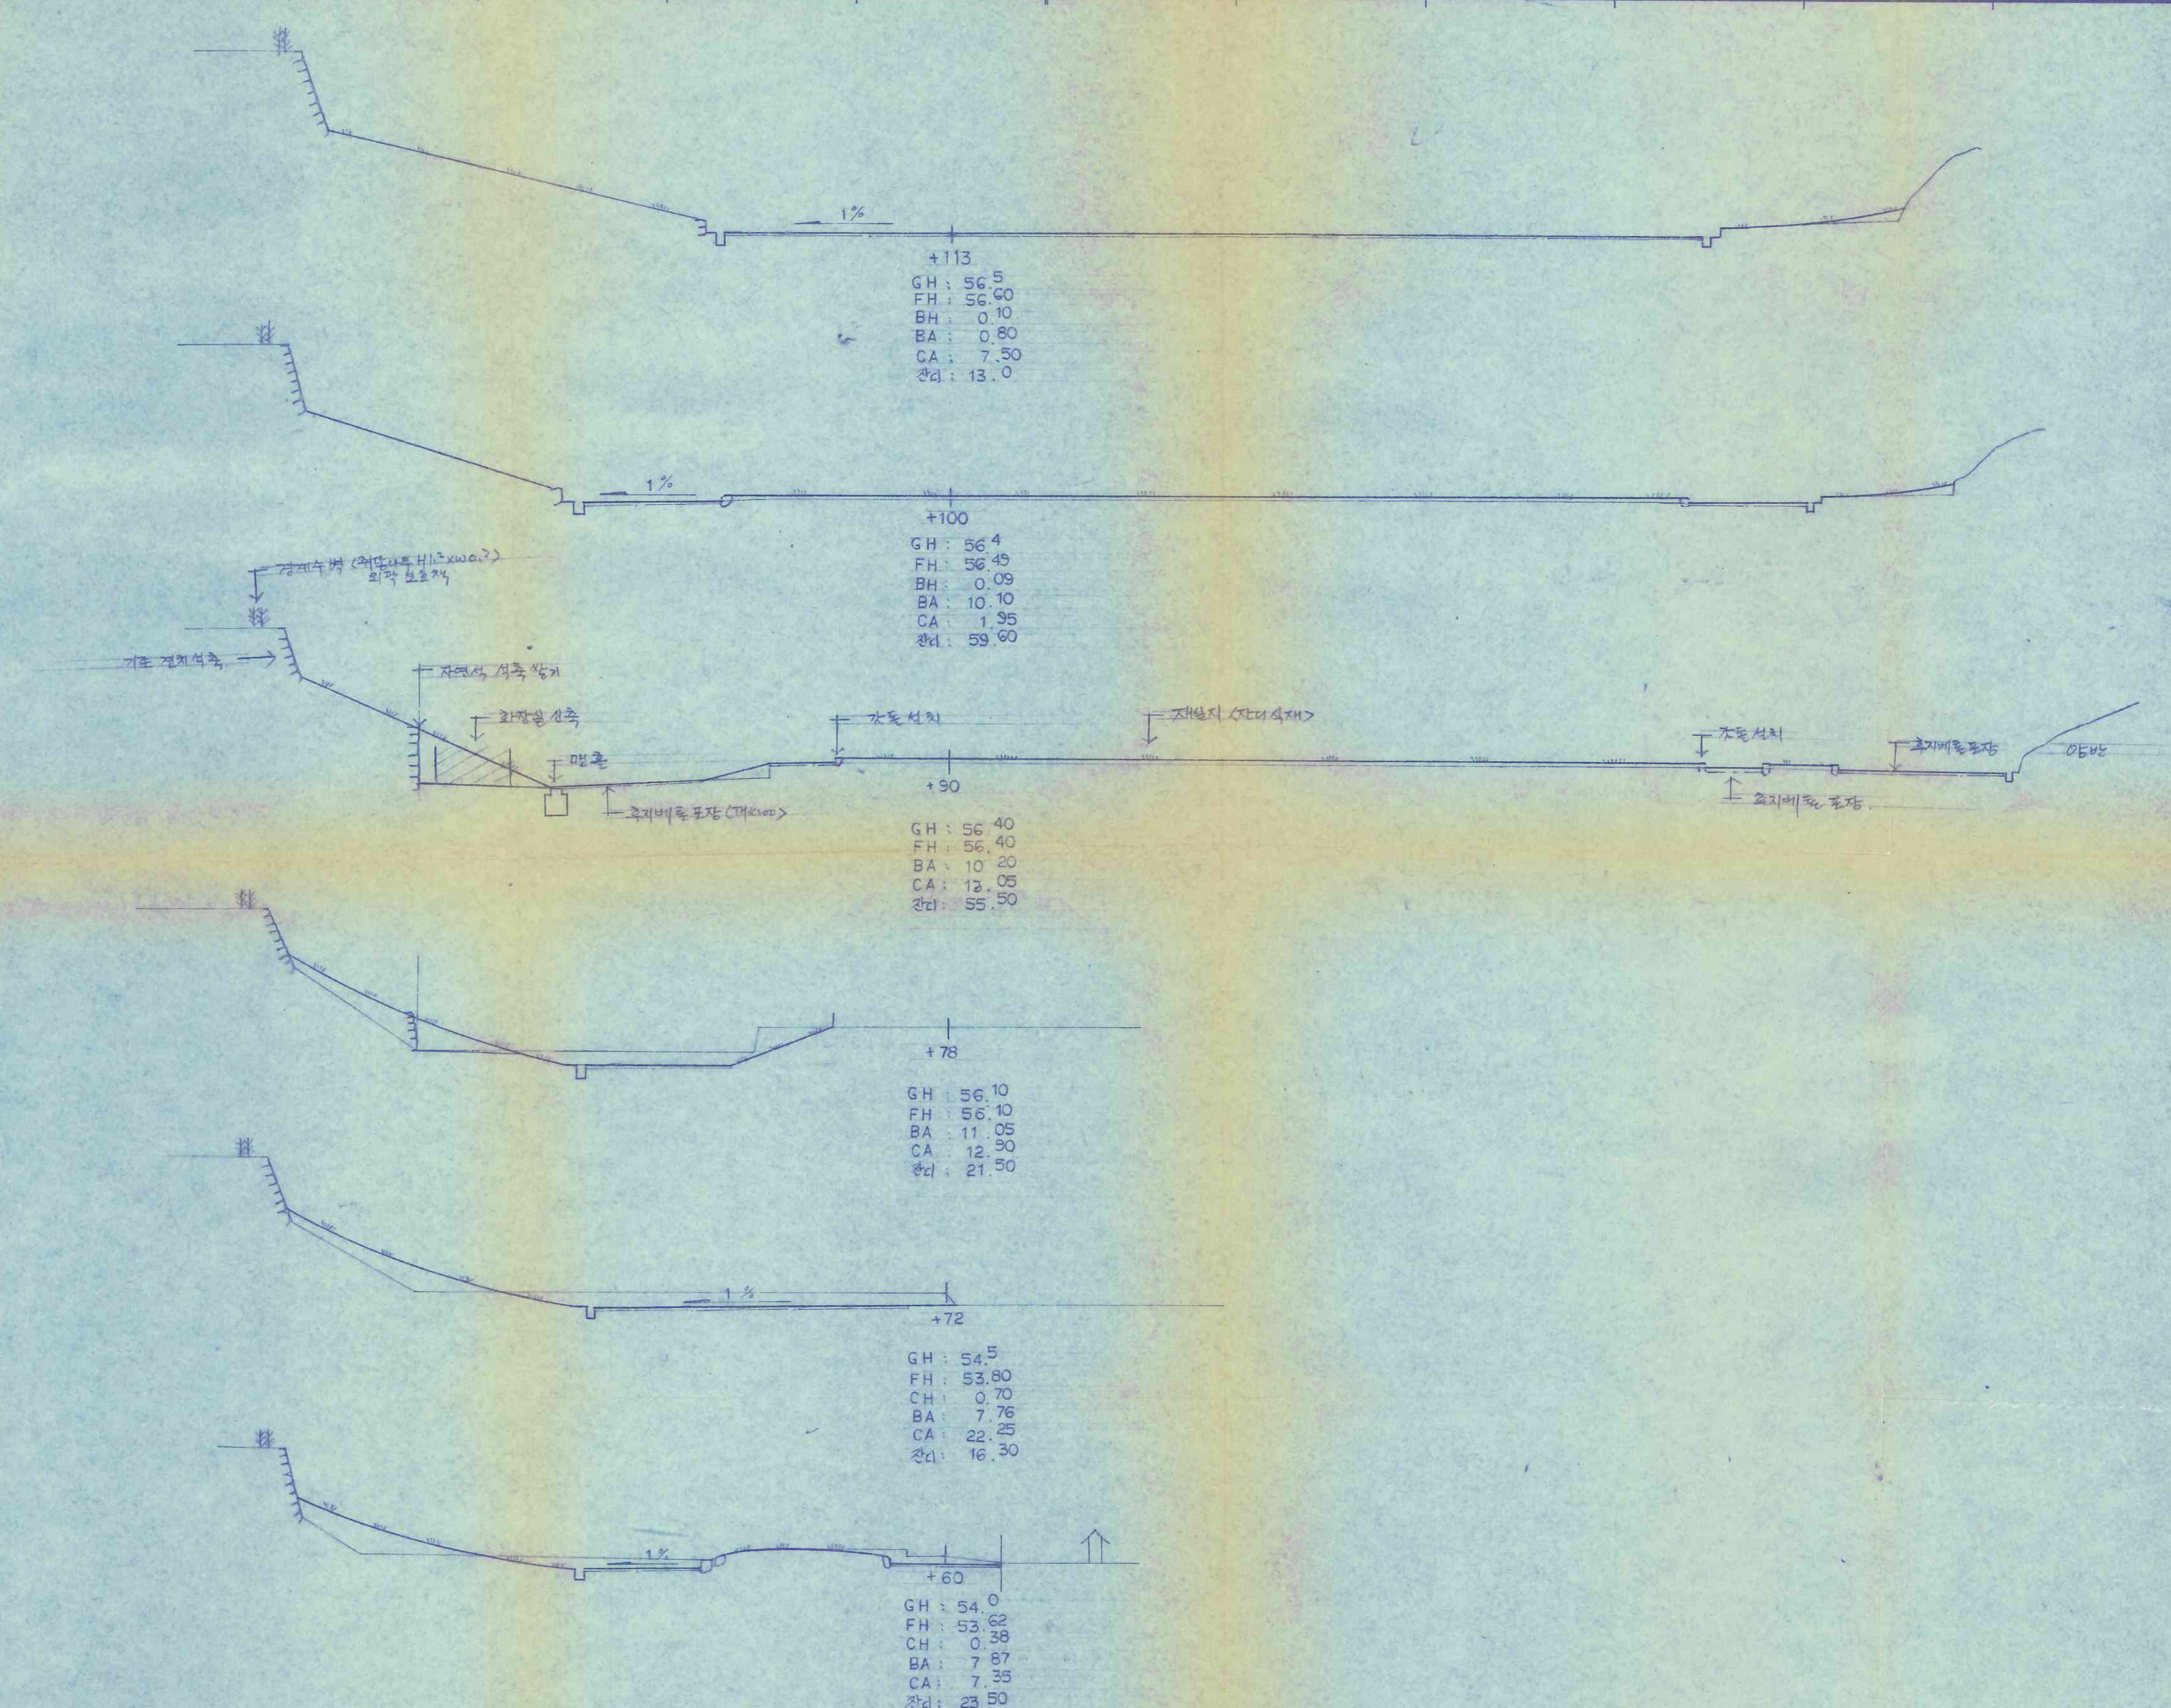

建築士事務所 새한건축
 建築士: 이응목
 서울중로구 내수동 20번지 TEL: 738-7351, 7206

축척 1/200
 날짜
 설계
 검토
 승인


공사명
 사각관 부원 및 정비공사

도면명
 외곽지역 횡단면도 (2)

도면번호
 -

0042

42

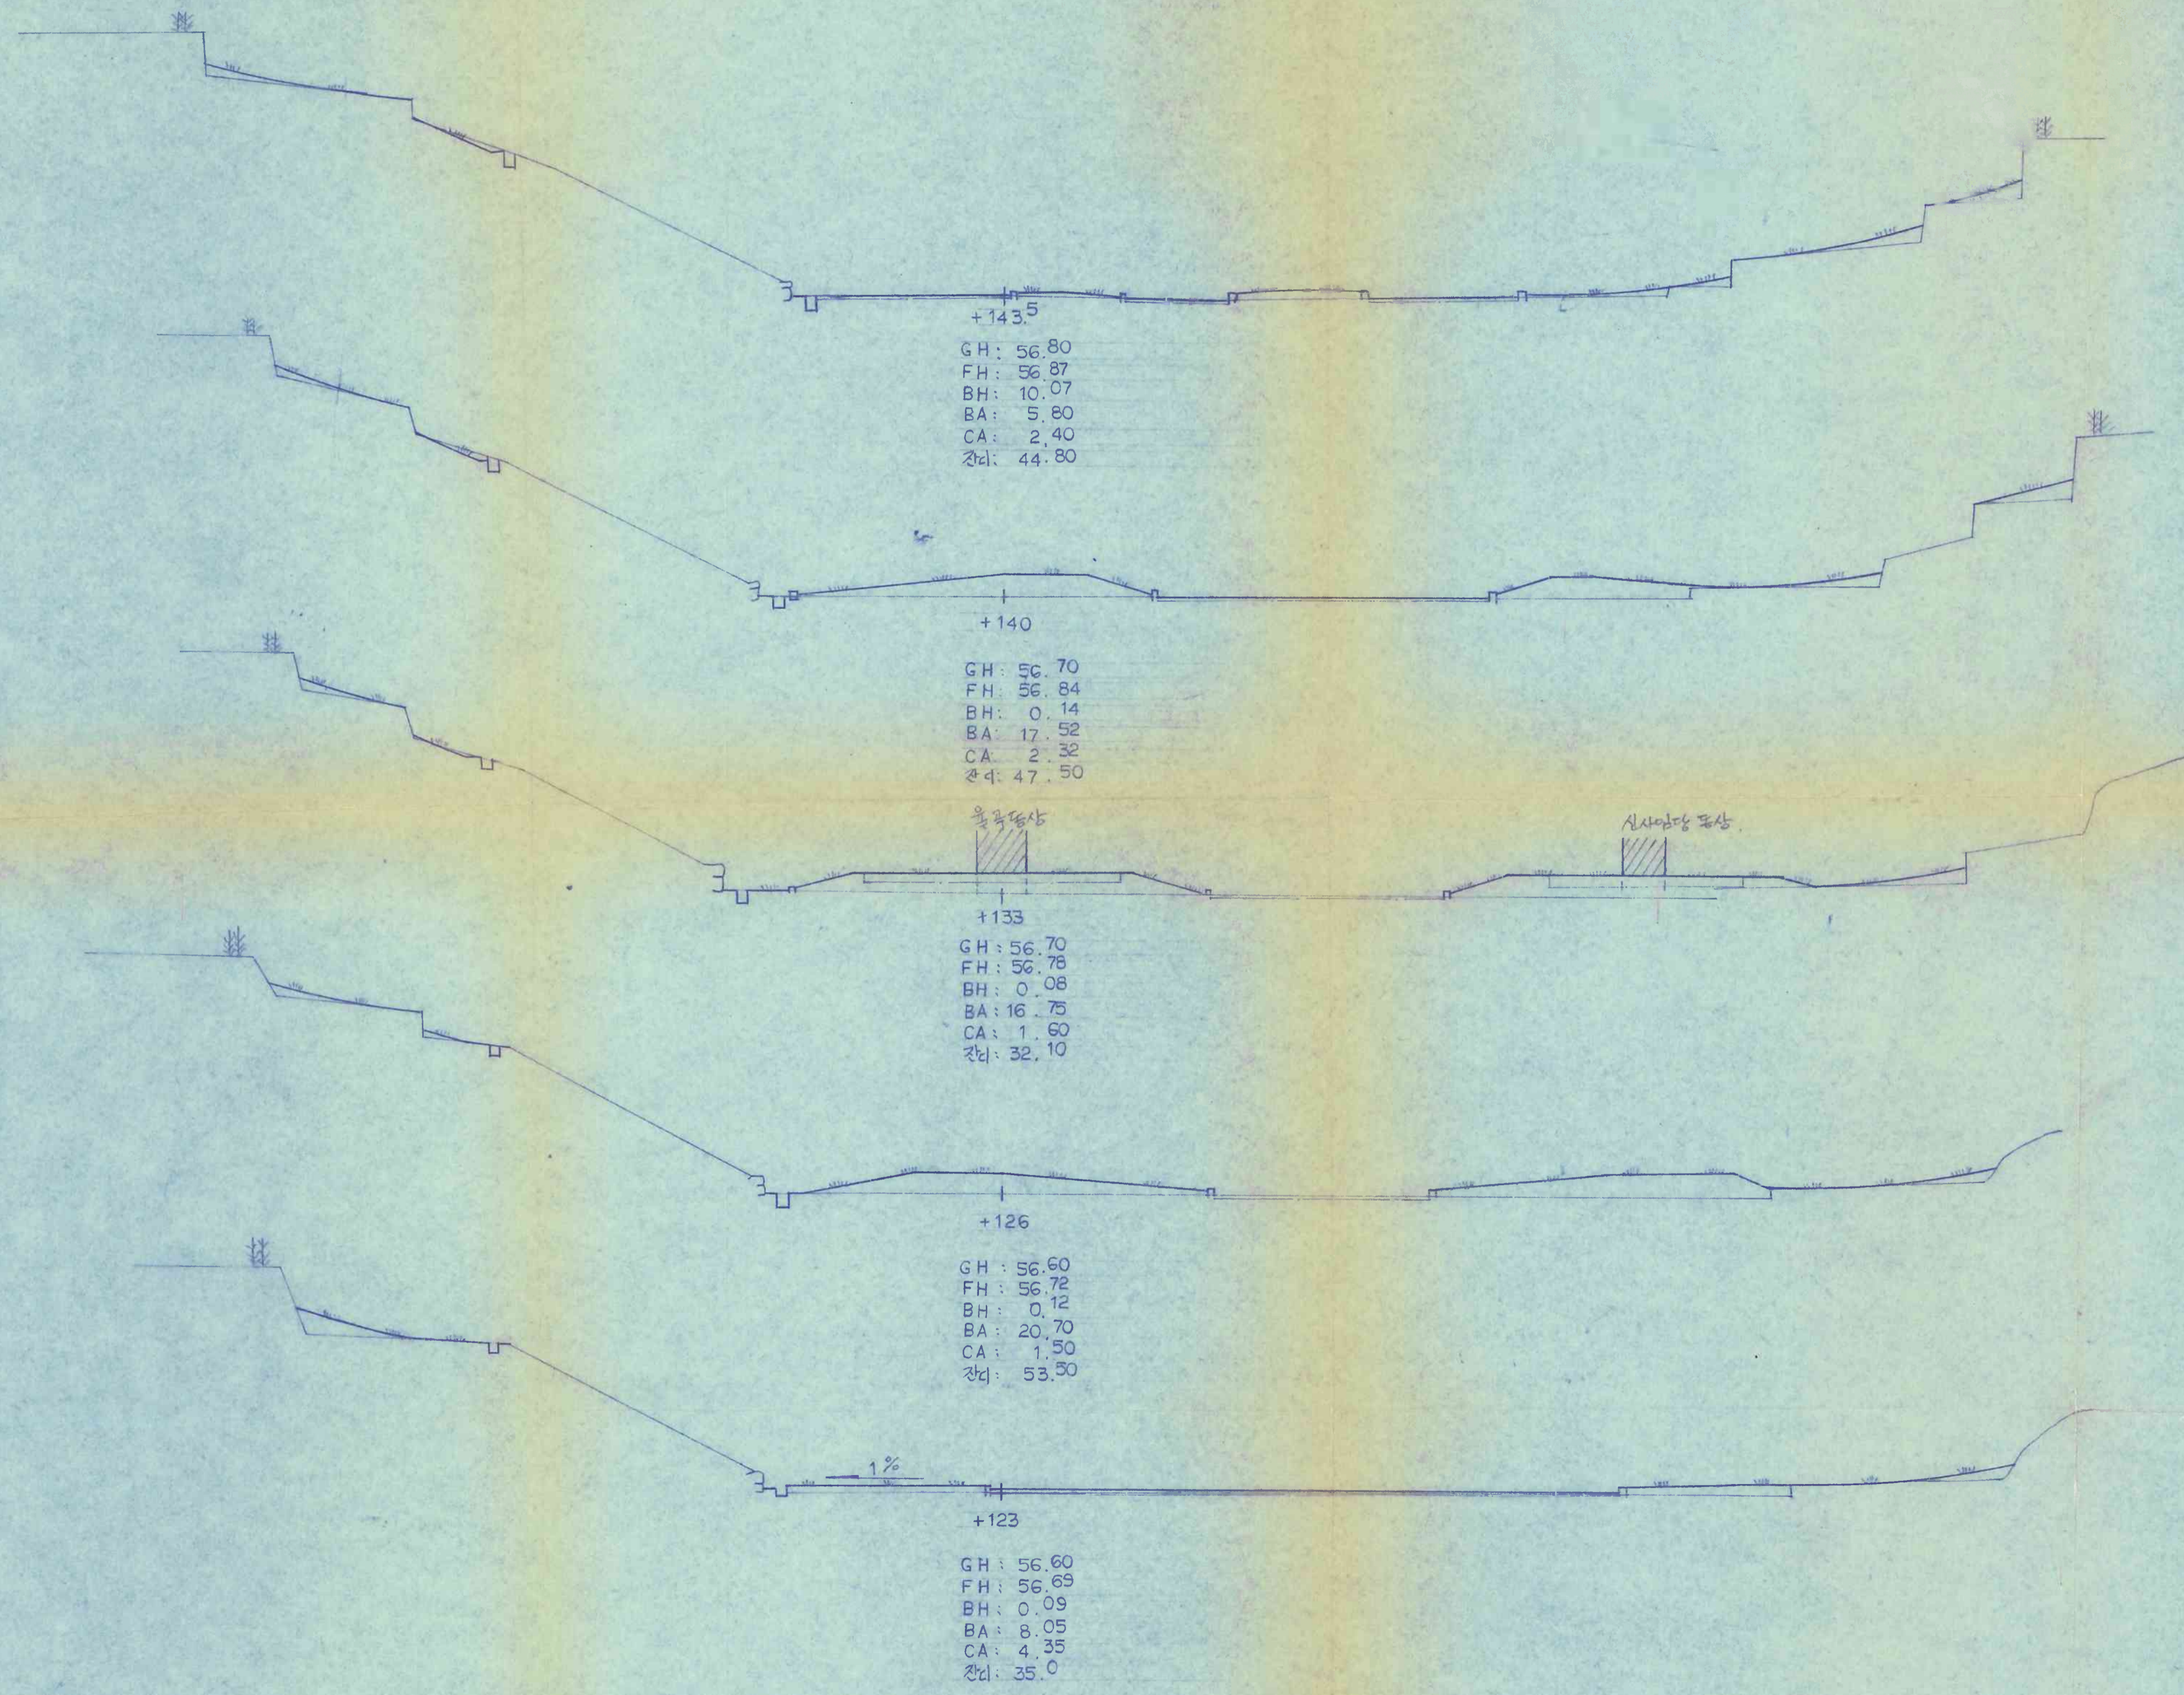


建築士事務所 새한건축
 建築士: 이응목
 서울종로구 내수동 20번지 TEL: 738-7351, 7206

축척	날자	설계	검토	승인	공사명	도면명	도면번호
1/200					사각관 복원 및 정비공사	외곽지역 환천면도 (3)	□-□□□

0043


44

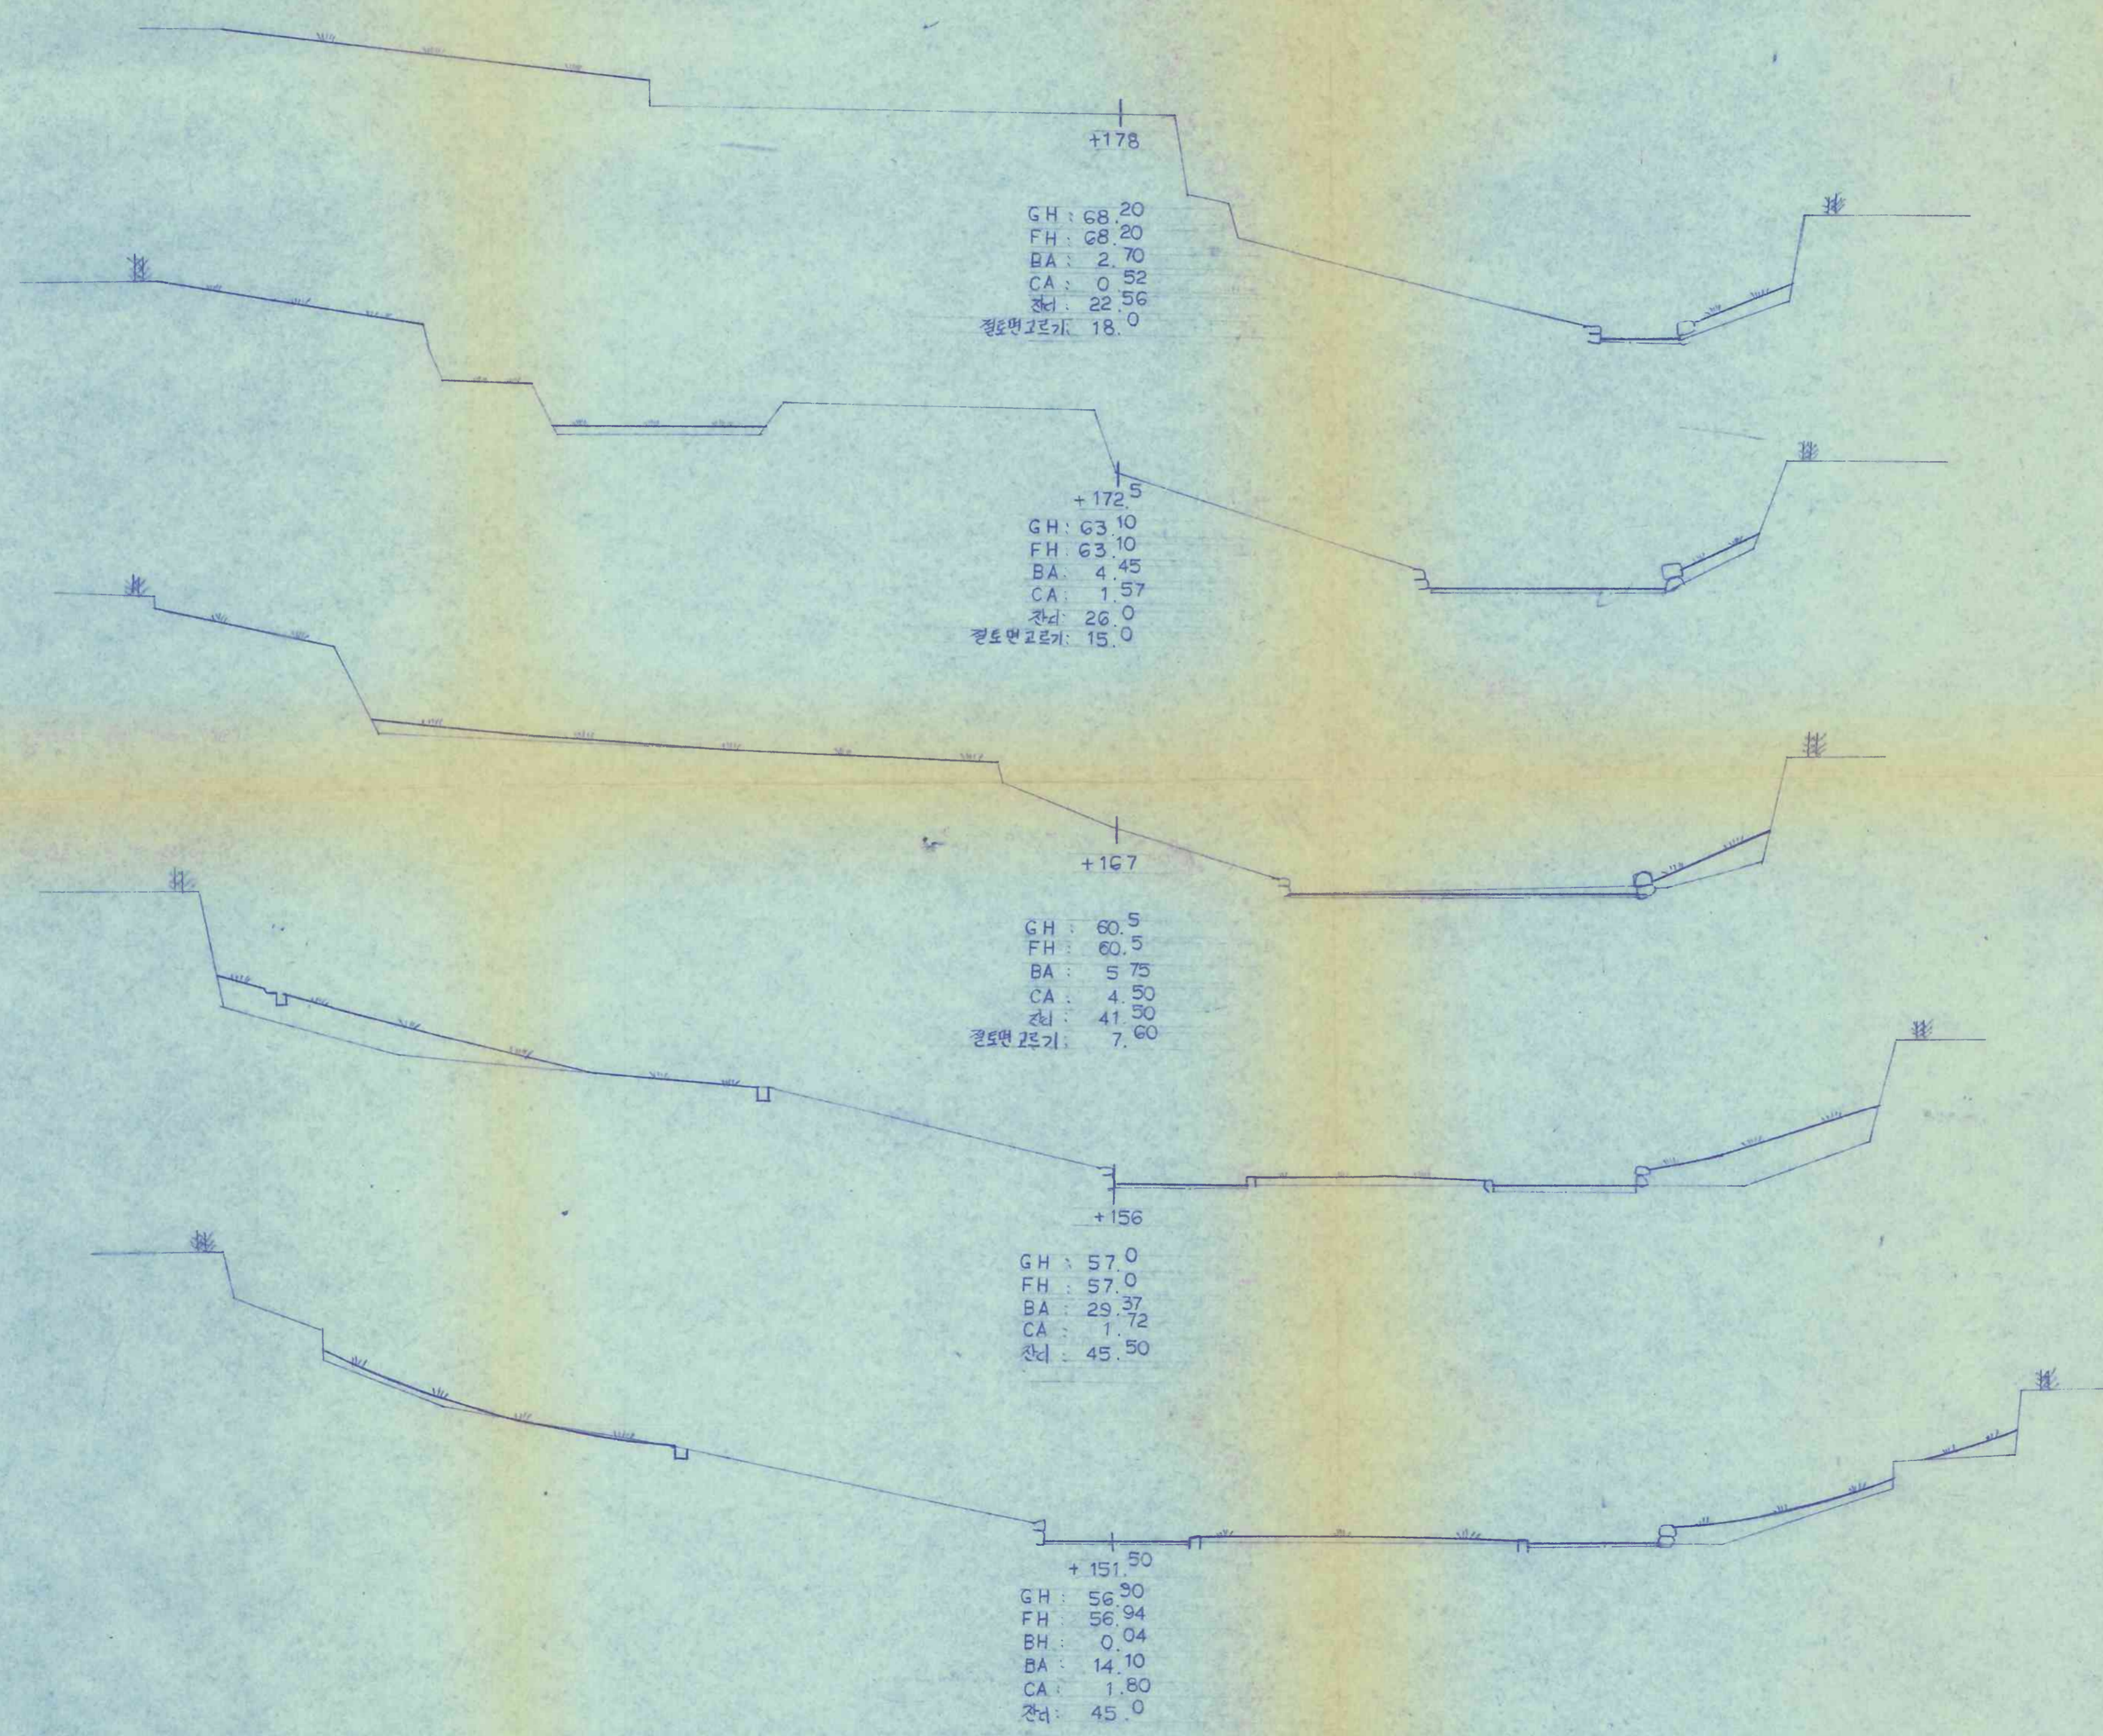

0044

建築士事務所 새한건축 建築士: 이응목 서울종로구 내수동 20번지 TEL: 738-7351, 7206	축척	날자	설계	검토	승인	공사명	도면명	도면번호
	1/200					사적관 낙원 및 정비공사	외곽지역 횡단면도(4)	□ - □ □ □


44

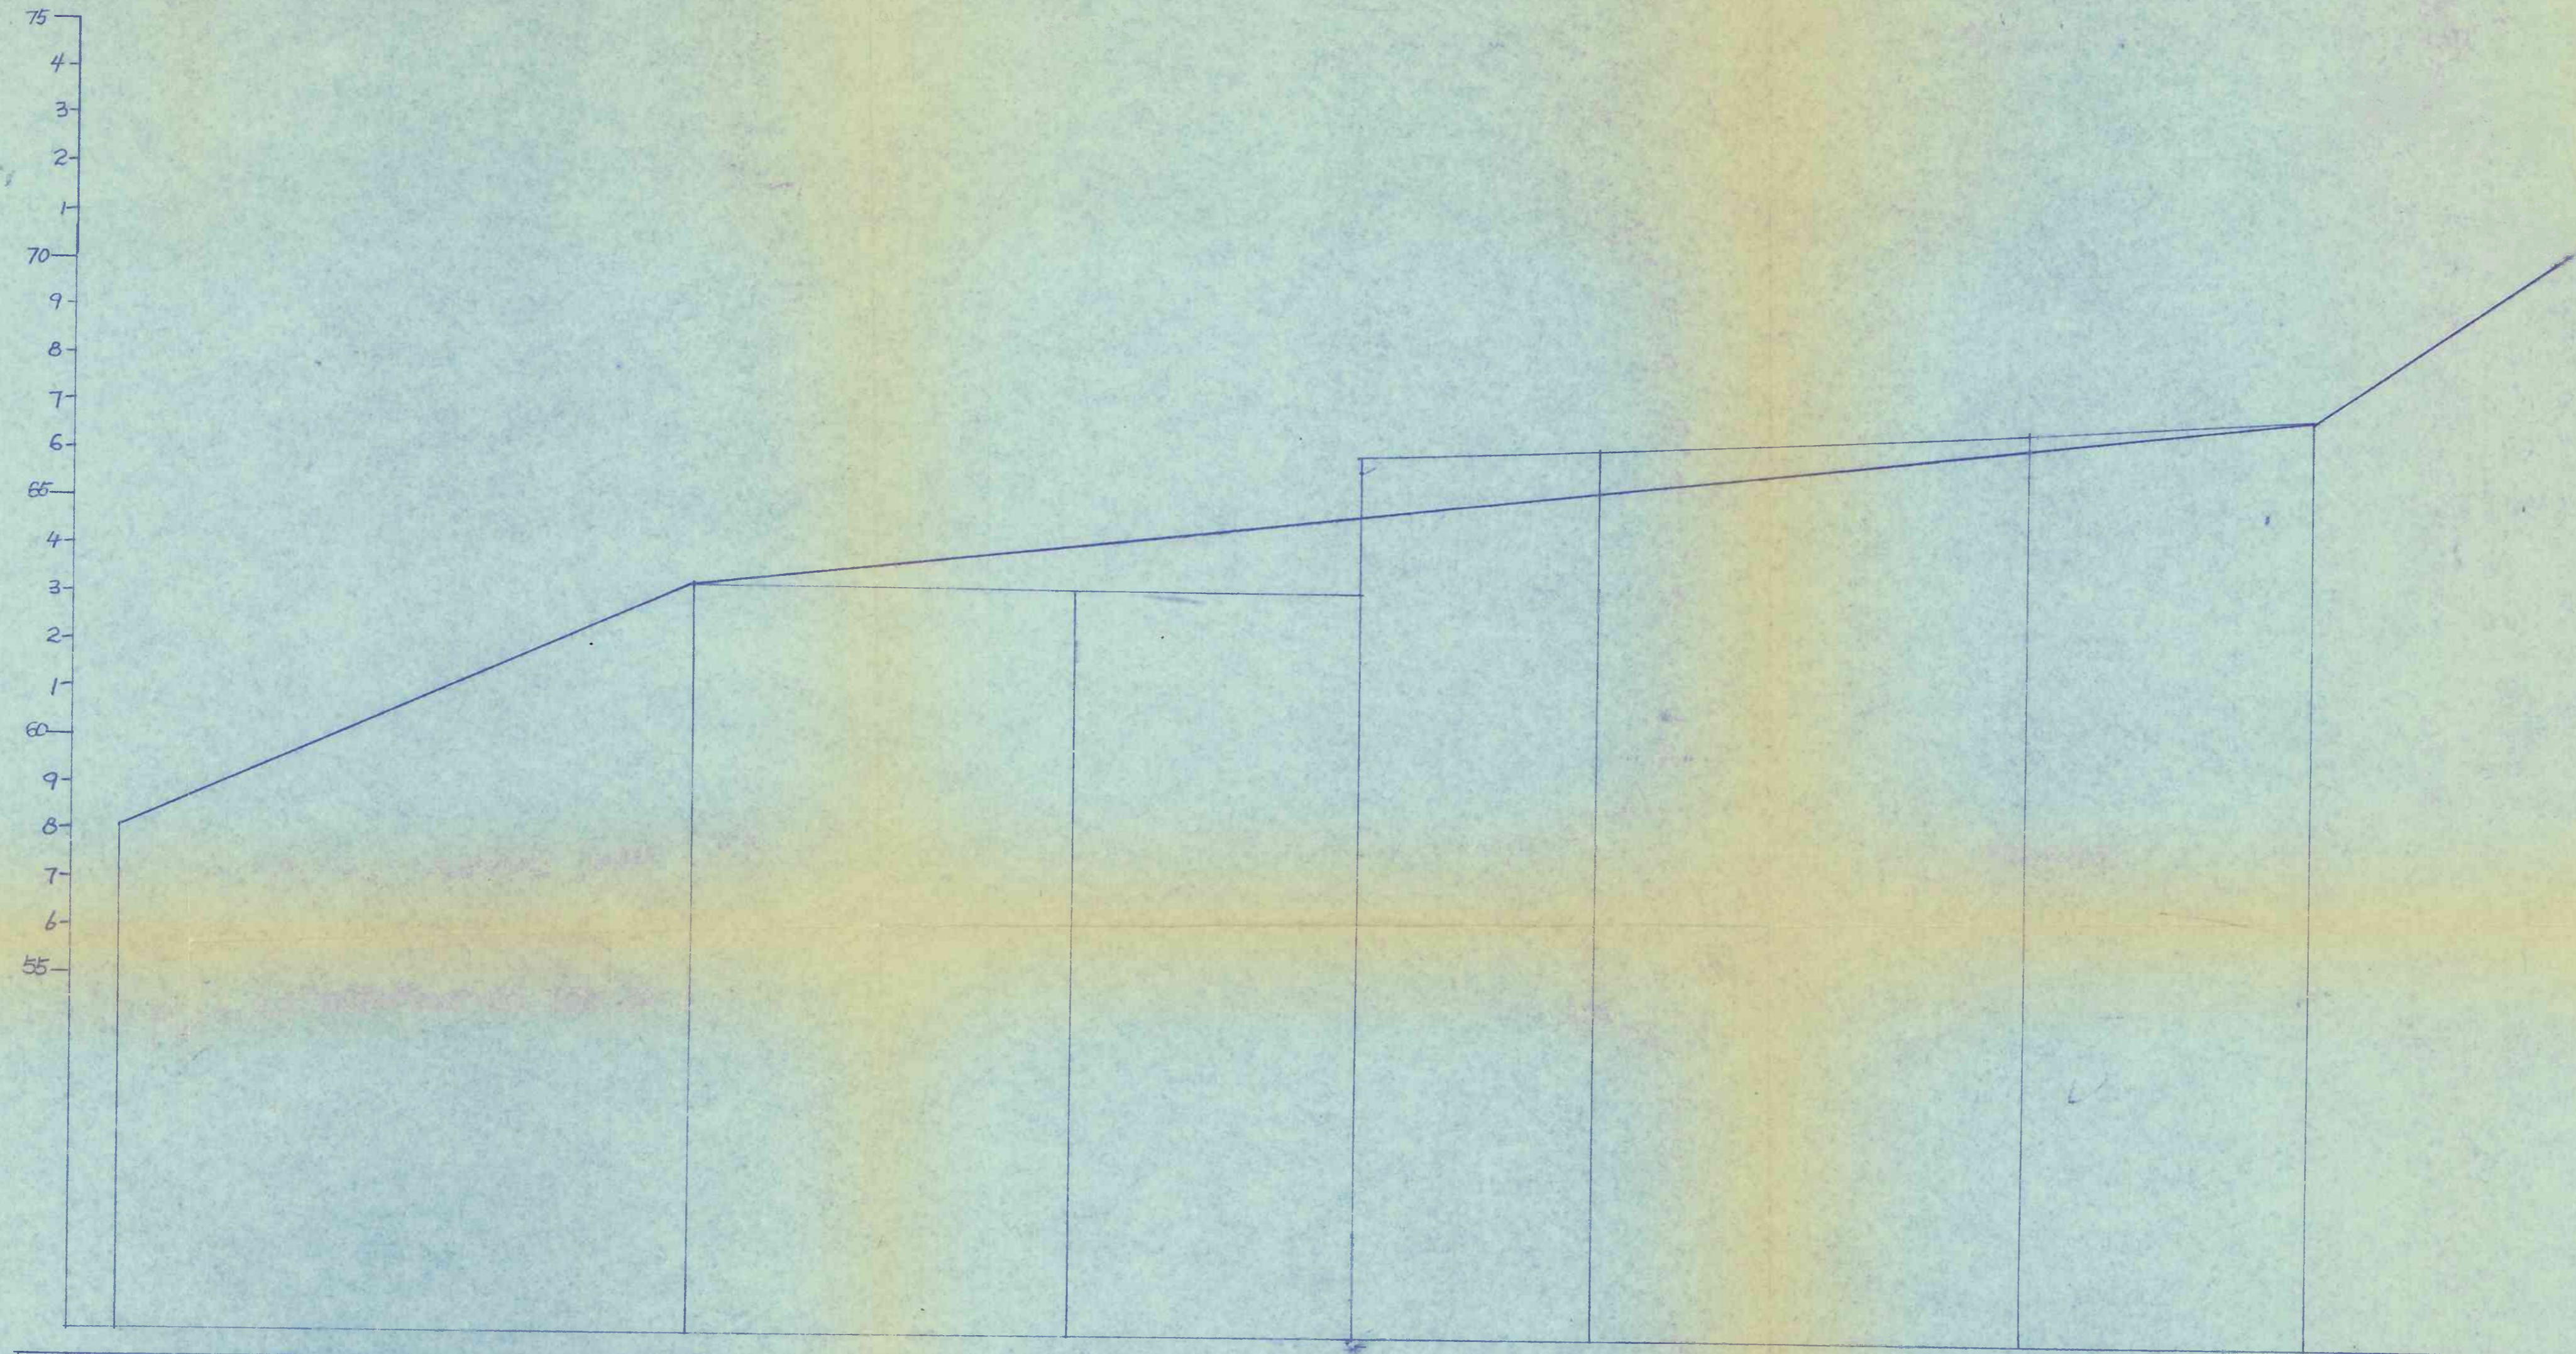

구	구	구	구	구	구	구	구	구
0.00	0.00	0.00	0.00	0.00	0.00	0.00	0.00	0.00
0.00	0.00	0.00	0.00	0.00	0.00	0.00	0.00	0.00
建築士事務所 새한건축
 建築士: 이은무
 서울종로구 내수동 20번지 TEL: 738-7351, 7206

축척	날자	설계	검토	승인	공사명	도면명	도면번호
1/100					사각단 복원 및 정비공사	외곽지역 경자면도	0045

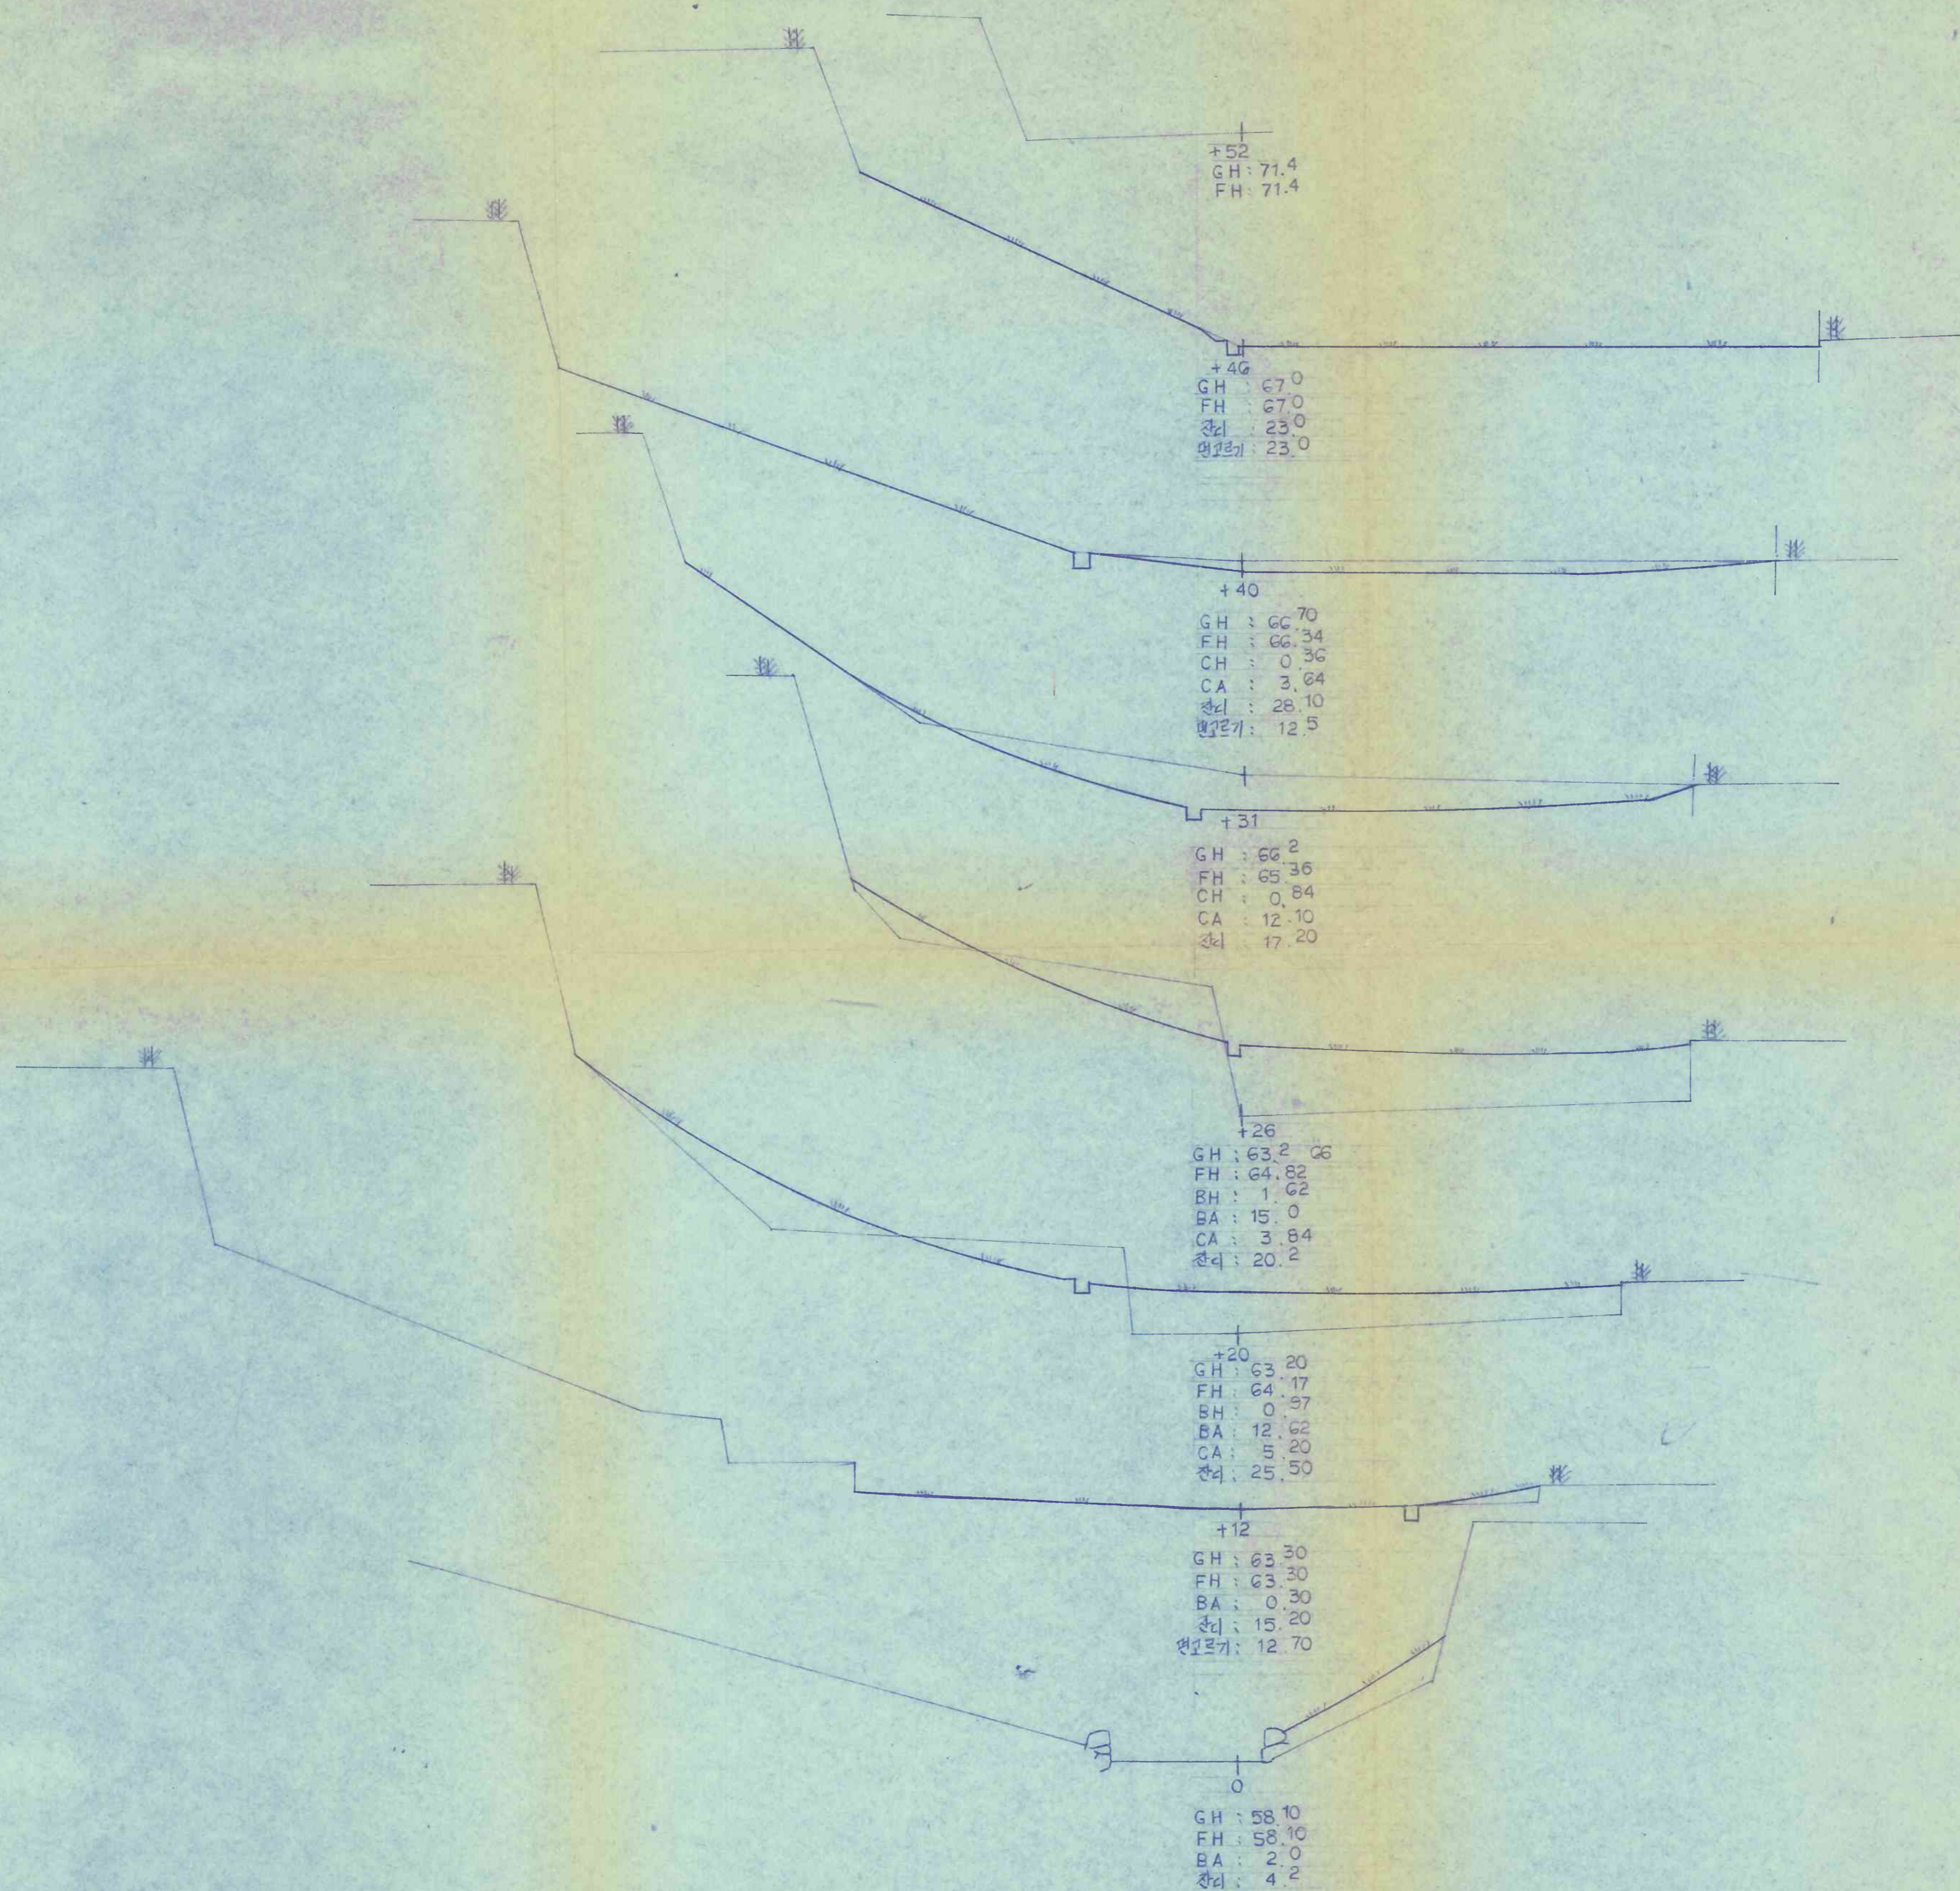

建築士事務所 새한건축
 建築士: 이응복
 서울중로구 내수동 20번지 TEL: 738-7351, 7206

축척	날자	설계	검토	승인	공사명	도면명	도면번호
1/100					4관 뒀 및 정비공사	관변도로변 광변도	□ - □ □ □

0046

신호 42990

사관 복원 및 우리 영이름

(41면)

1989년

47

3