
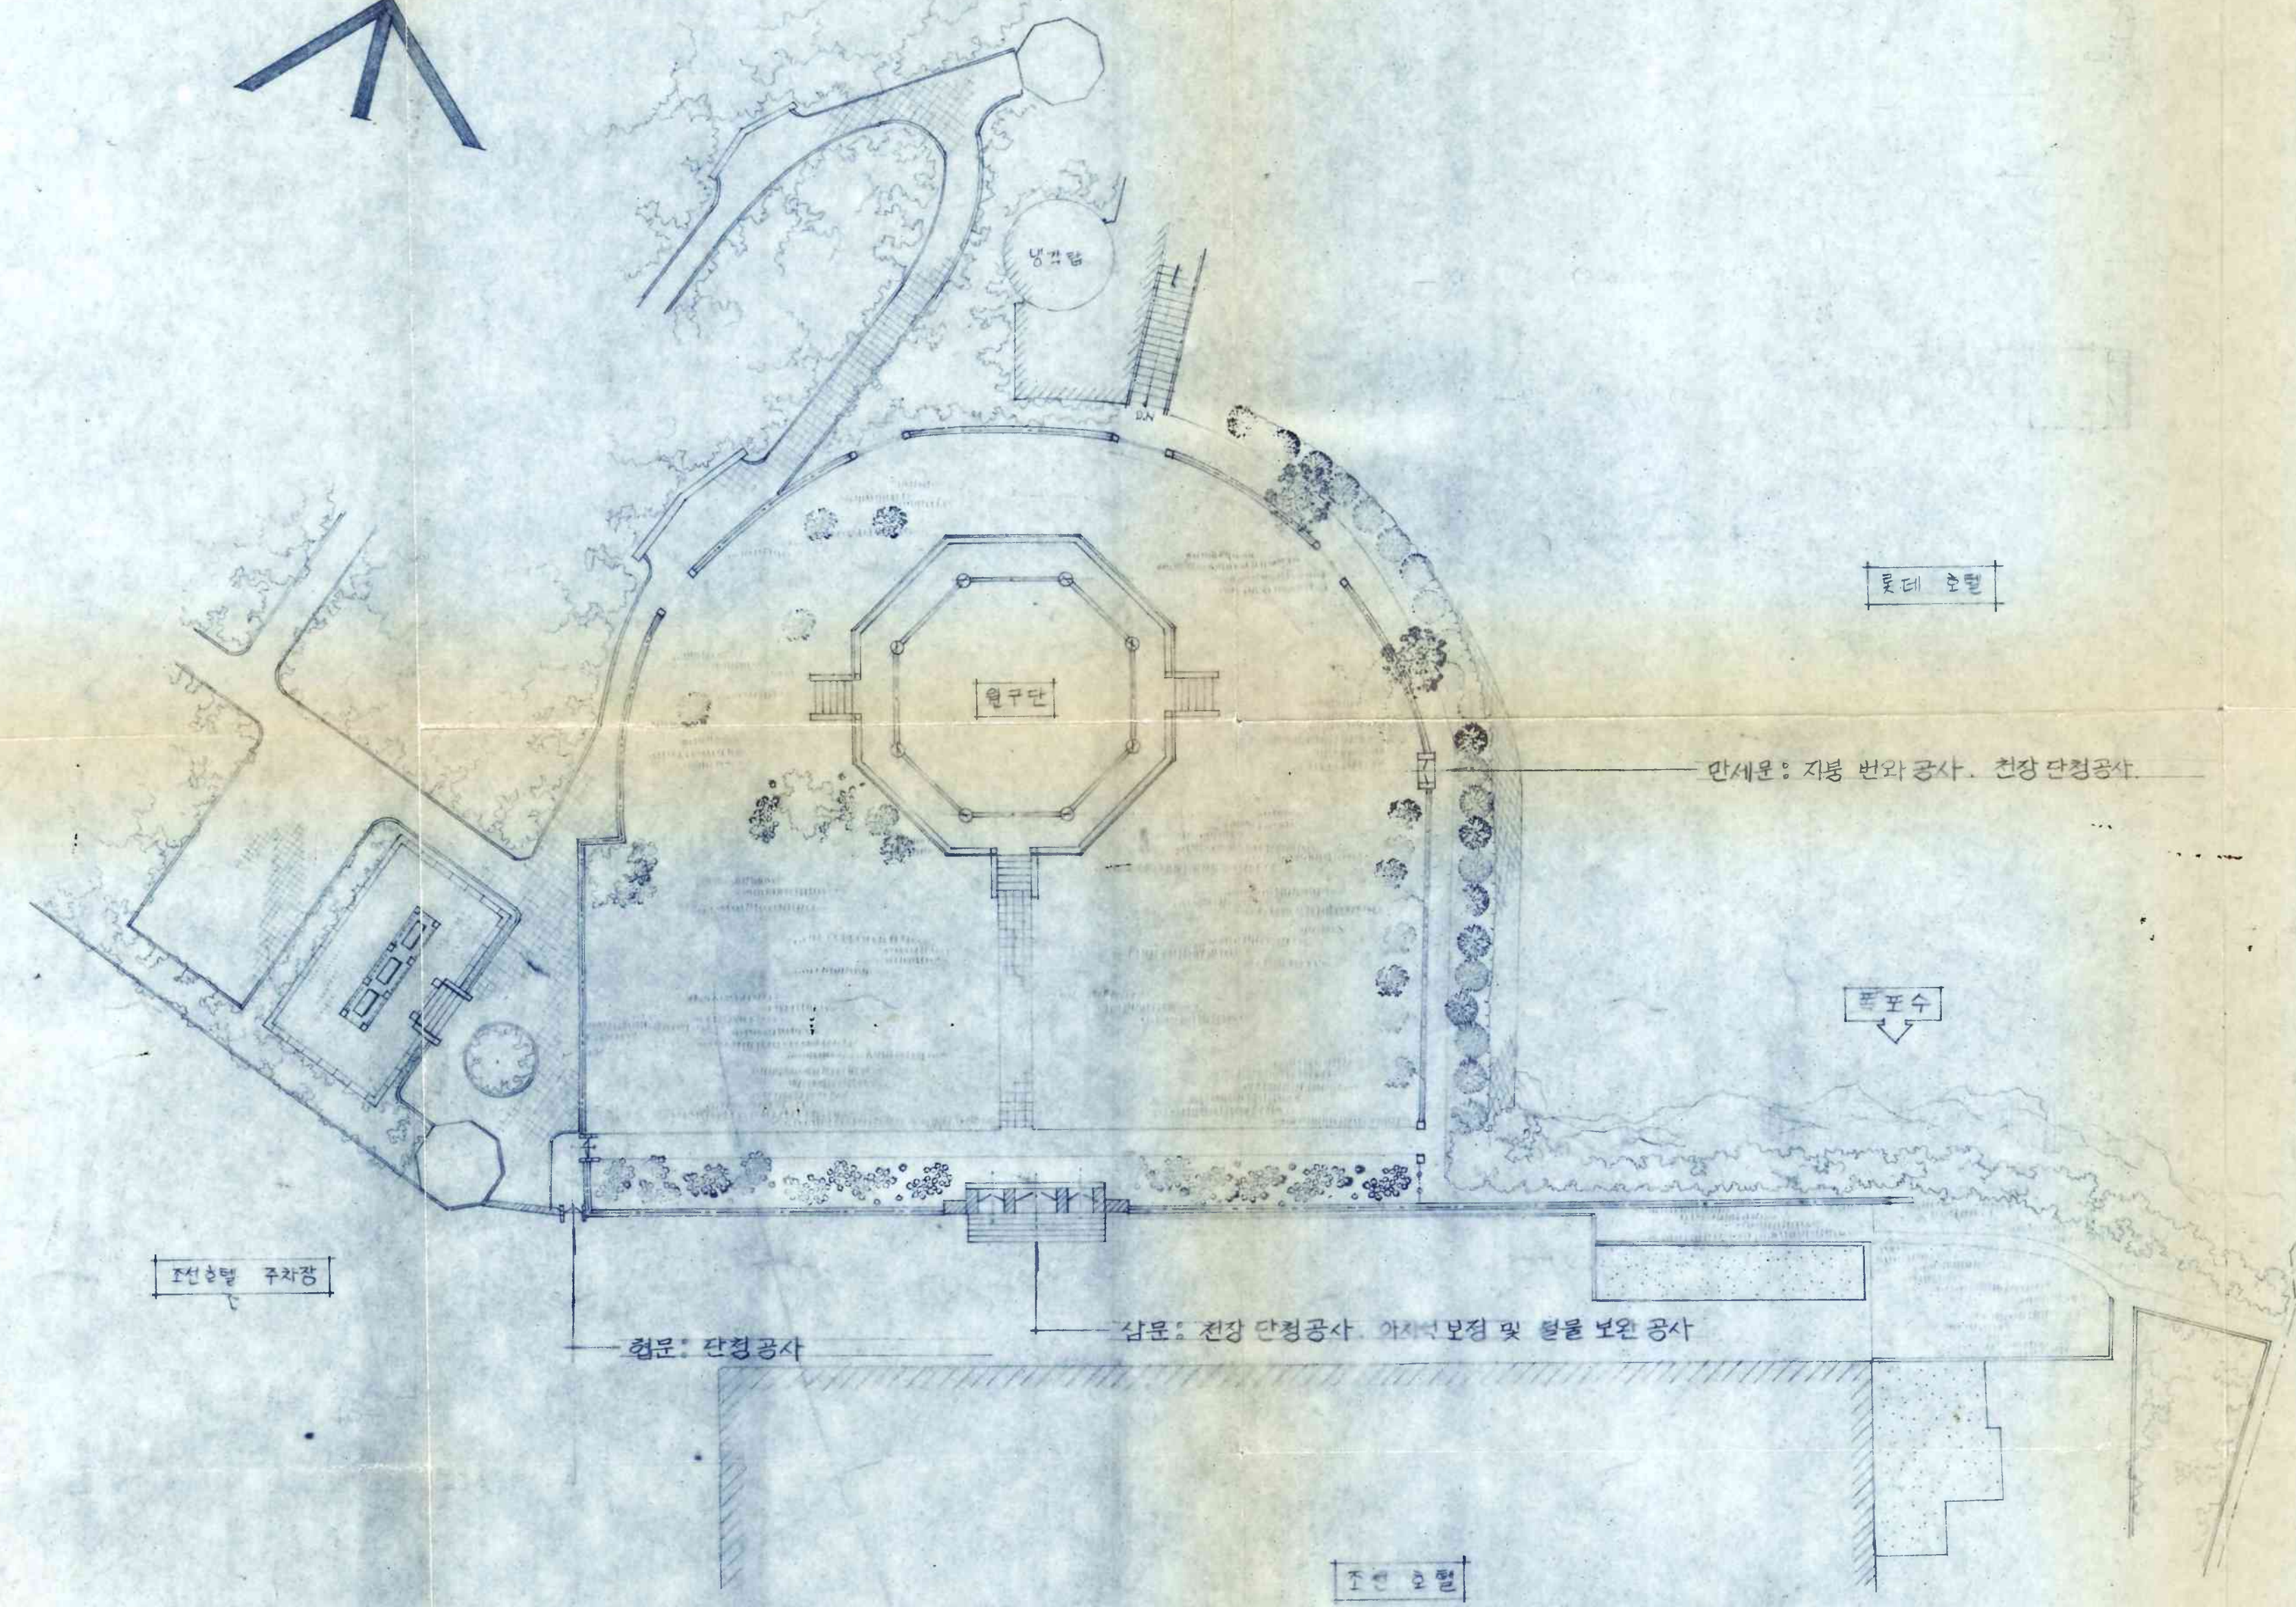


문서번호

A - 1989-2

관련도면

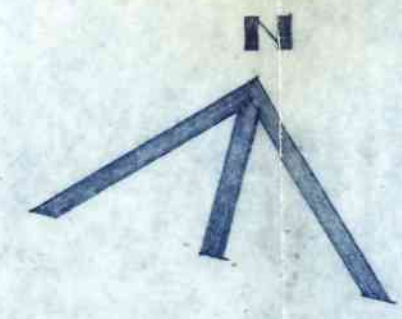


※ 공사 내용

○ 원구단 본건물 :	단청공사
○ 삼문 :	천장 단청공사, 아치석 보강 및 철물 보완 공사
○ 만세문 :	지붕 번외공사, 천장 단청공사
○ 협문 :	단청공사


원구단 배치도  
축척 1/300


件名	원구단 보수공사	設計圖
圖名	배치도	番號 0 1
縮尺	1/300	日字 1989年6月日
設計	0002	三成建築士事務所002





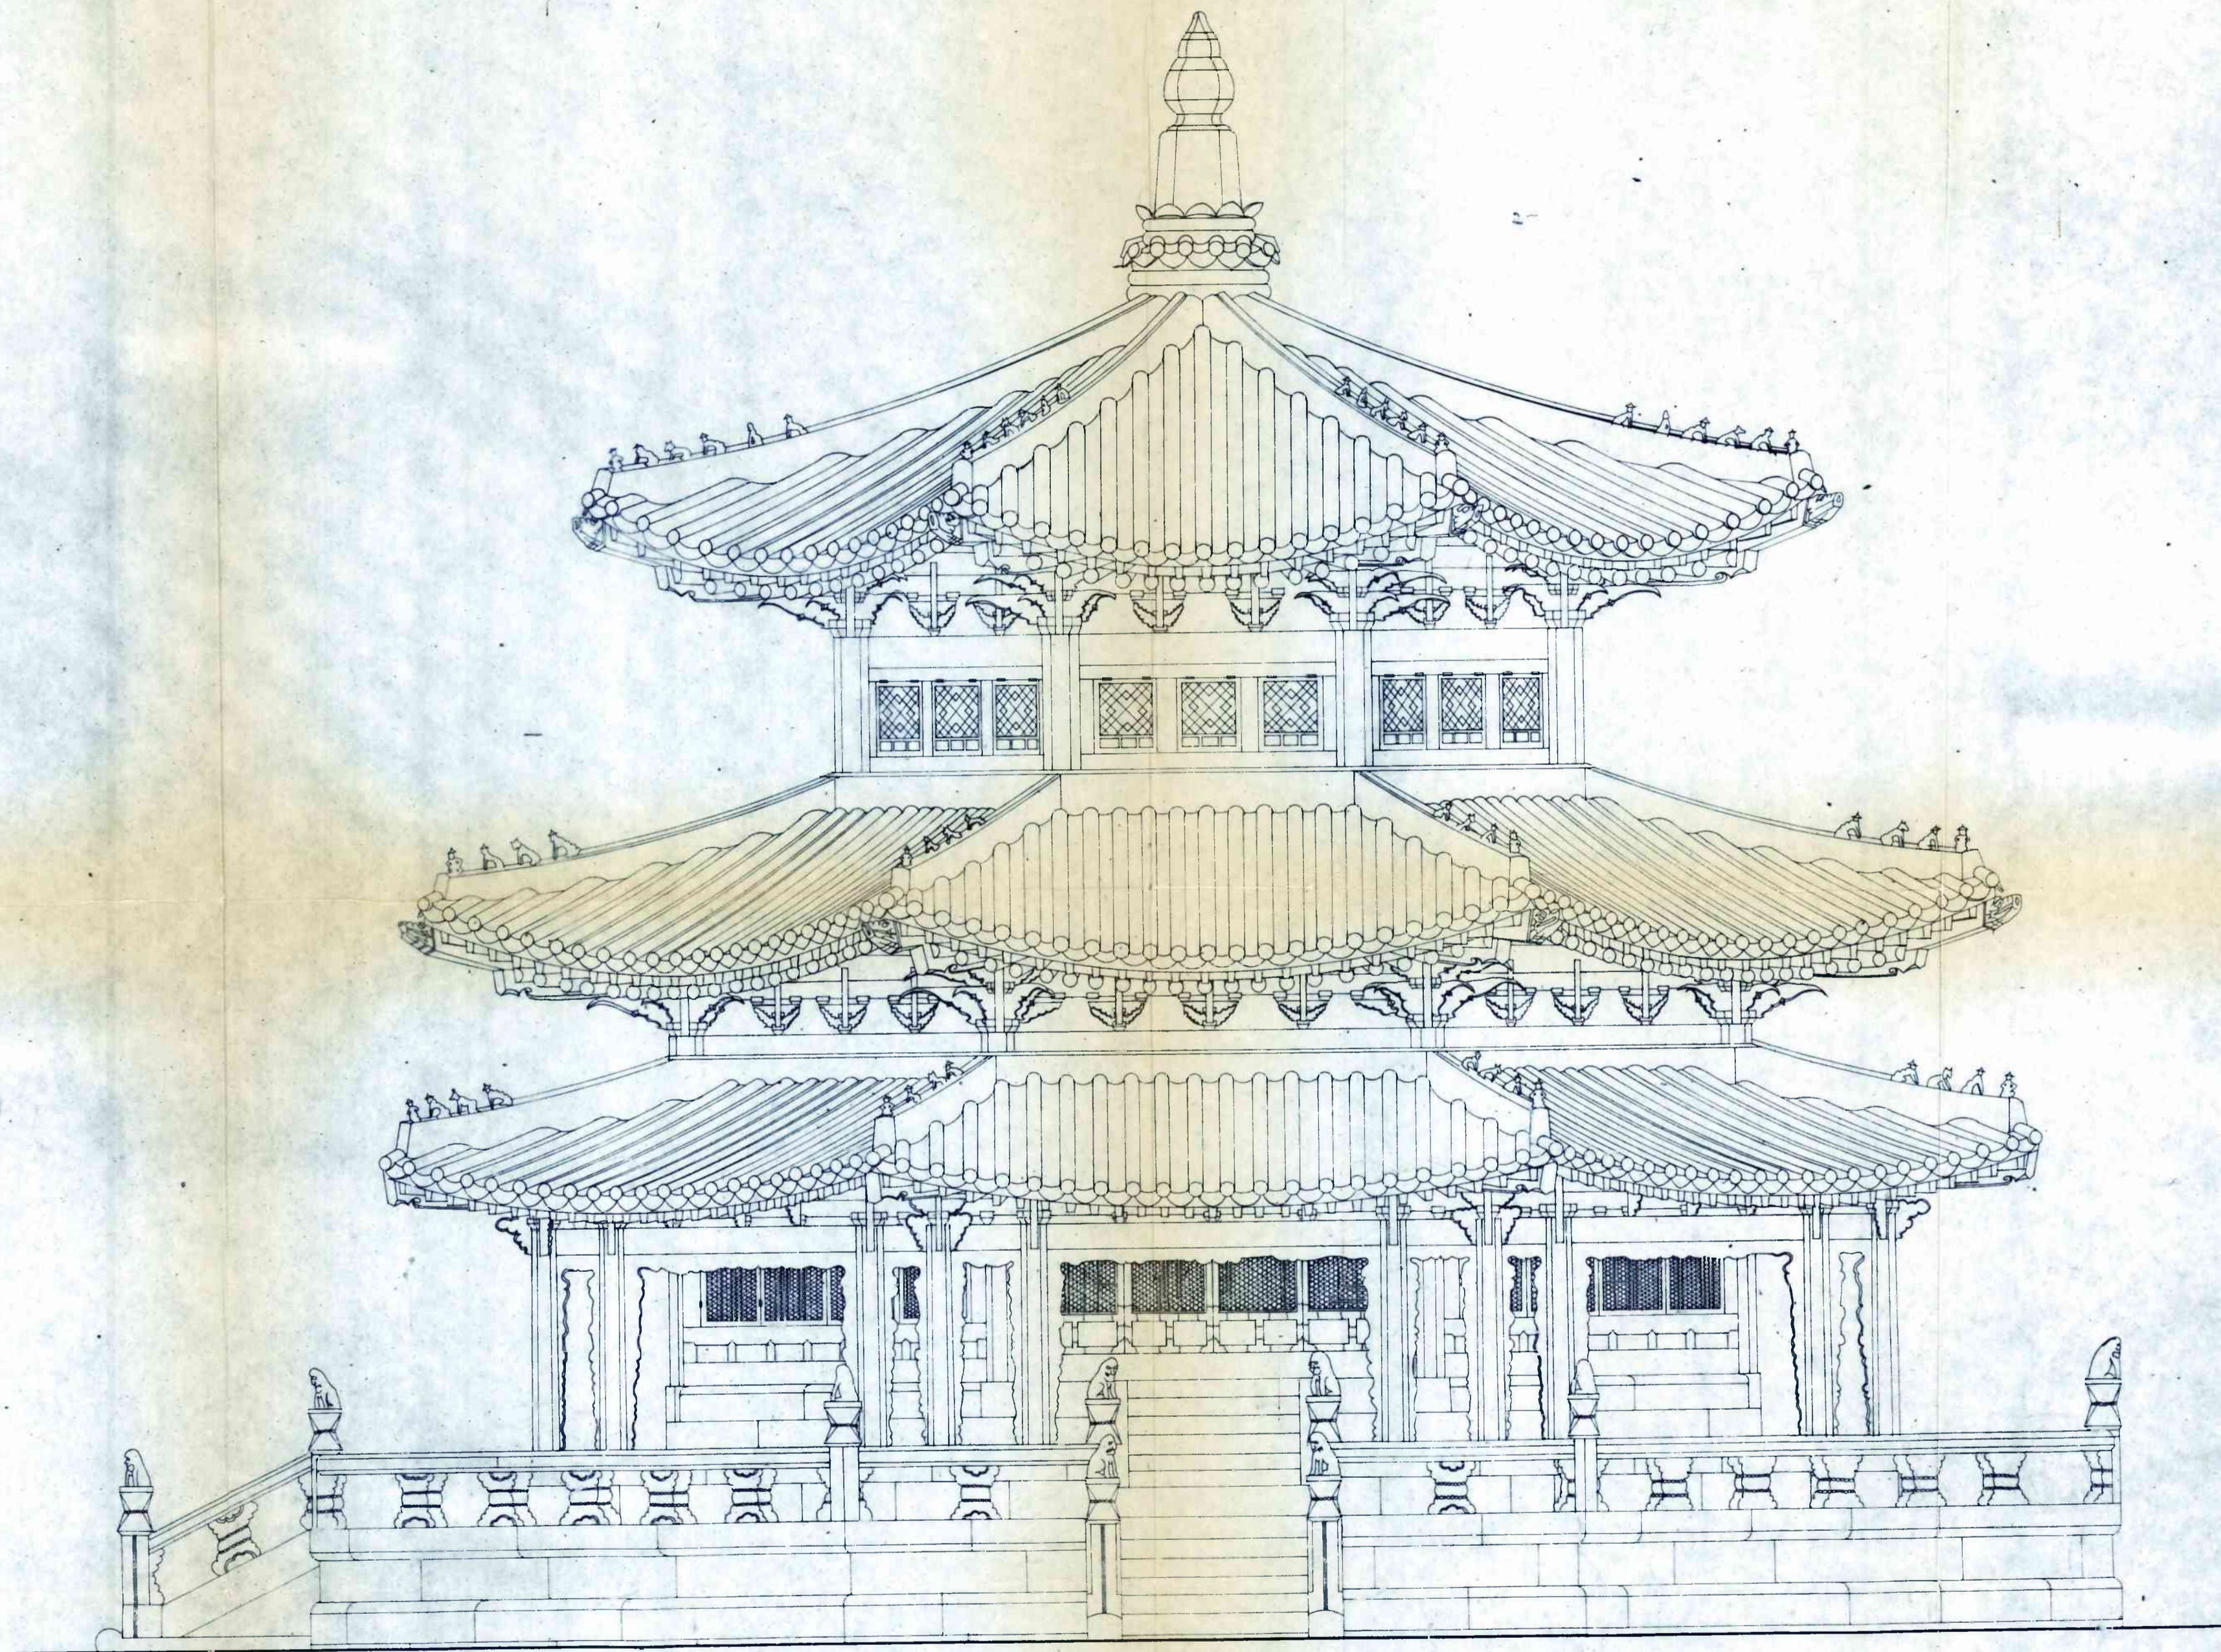


件名	은구단 보수공사	設計圖
圖名	입면도	番號 卷-2 3
縮尺	1/40	日字 1939年6月
承認		設計 0004
三成建築士事務所		




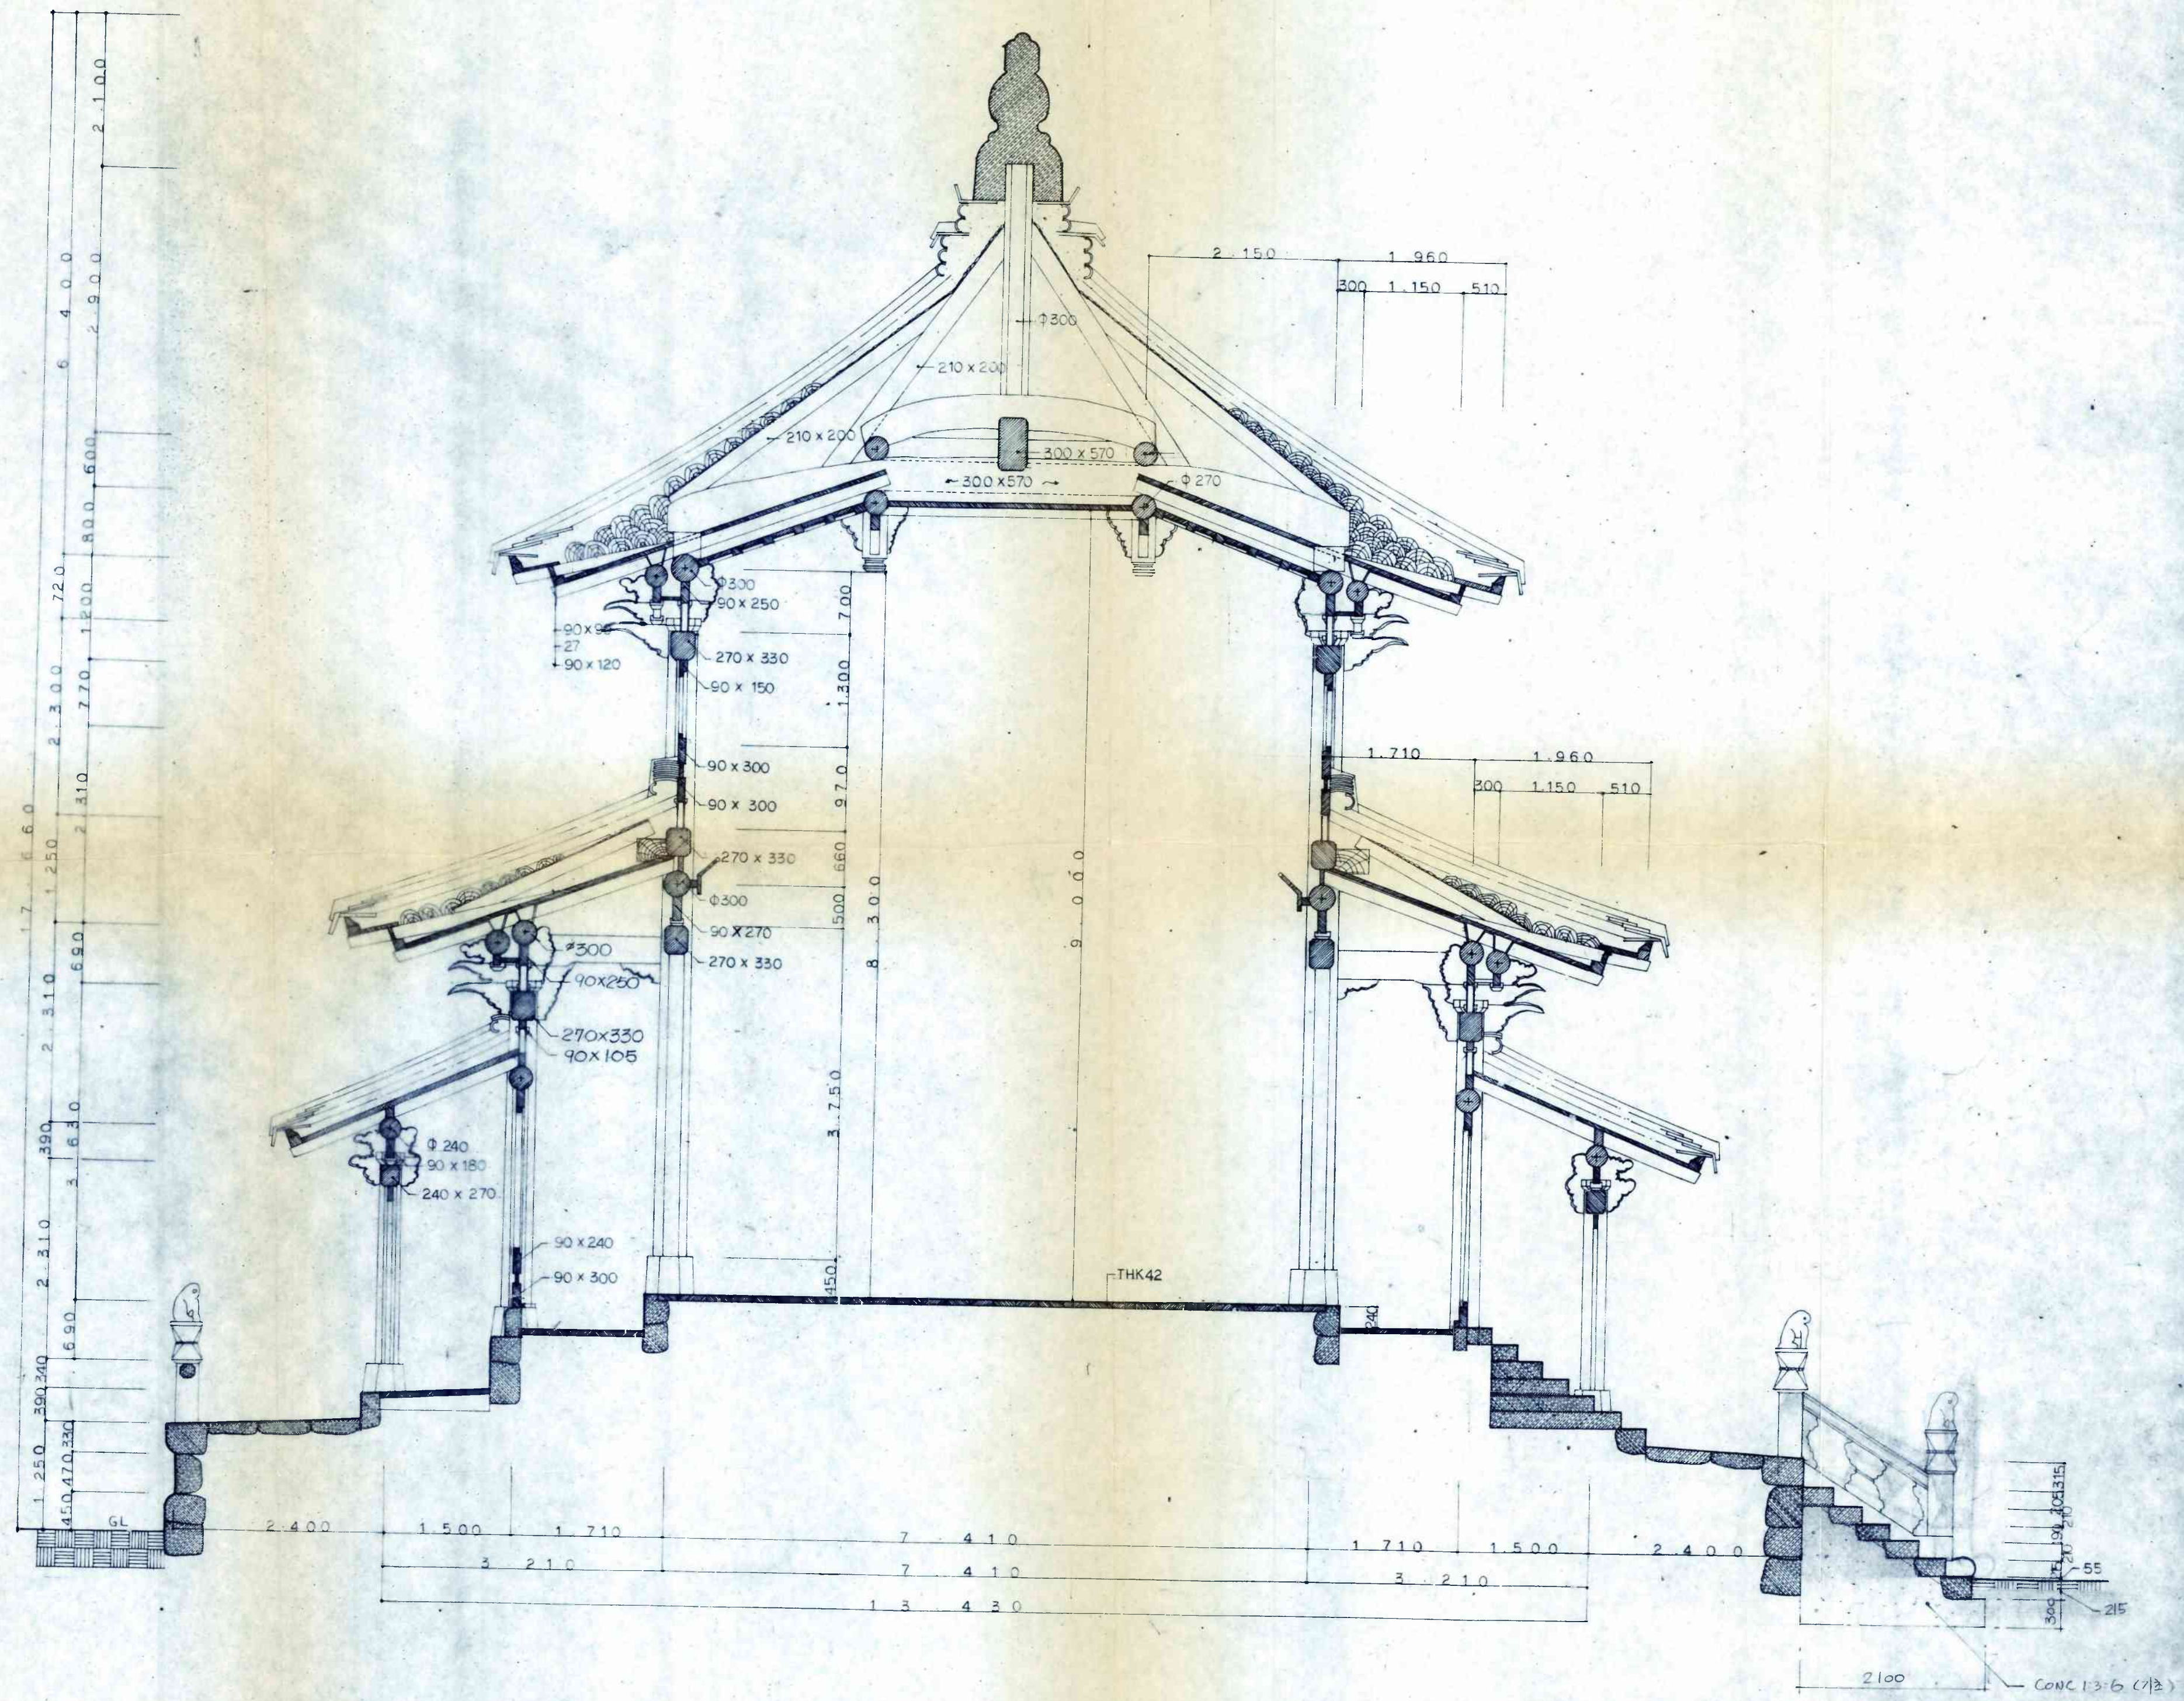


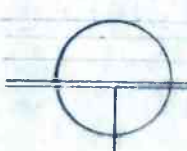
 방향  
 縮尺: 1/50

件名	원구단 보수공사		設計圖
圖名	단면도	番號	원-3 4
縮尺	1/50	日字	1939年6月日
設計			0005
三成建築士事務所 0005			

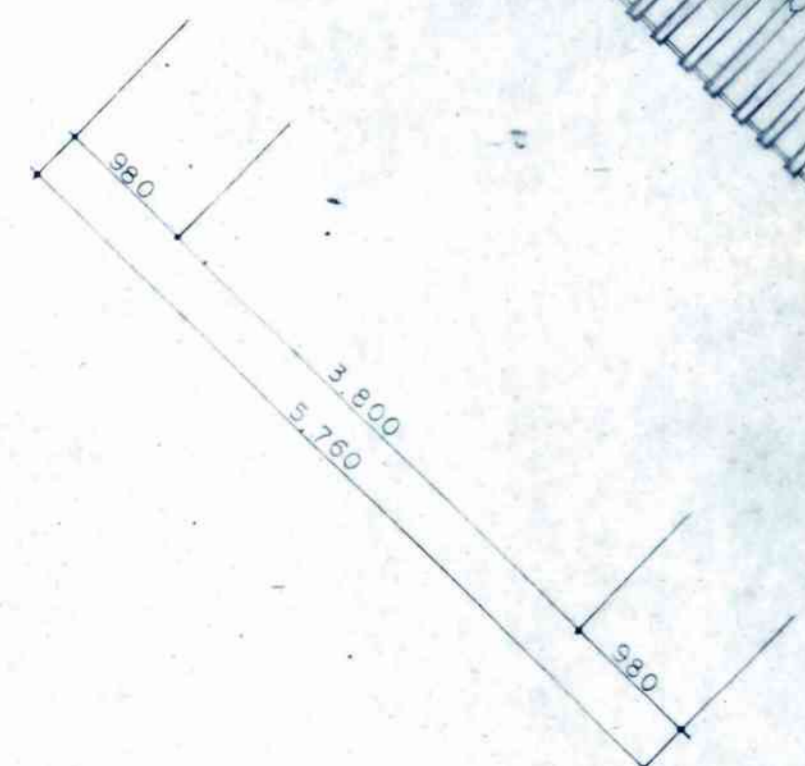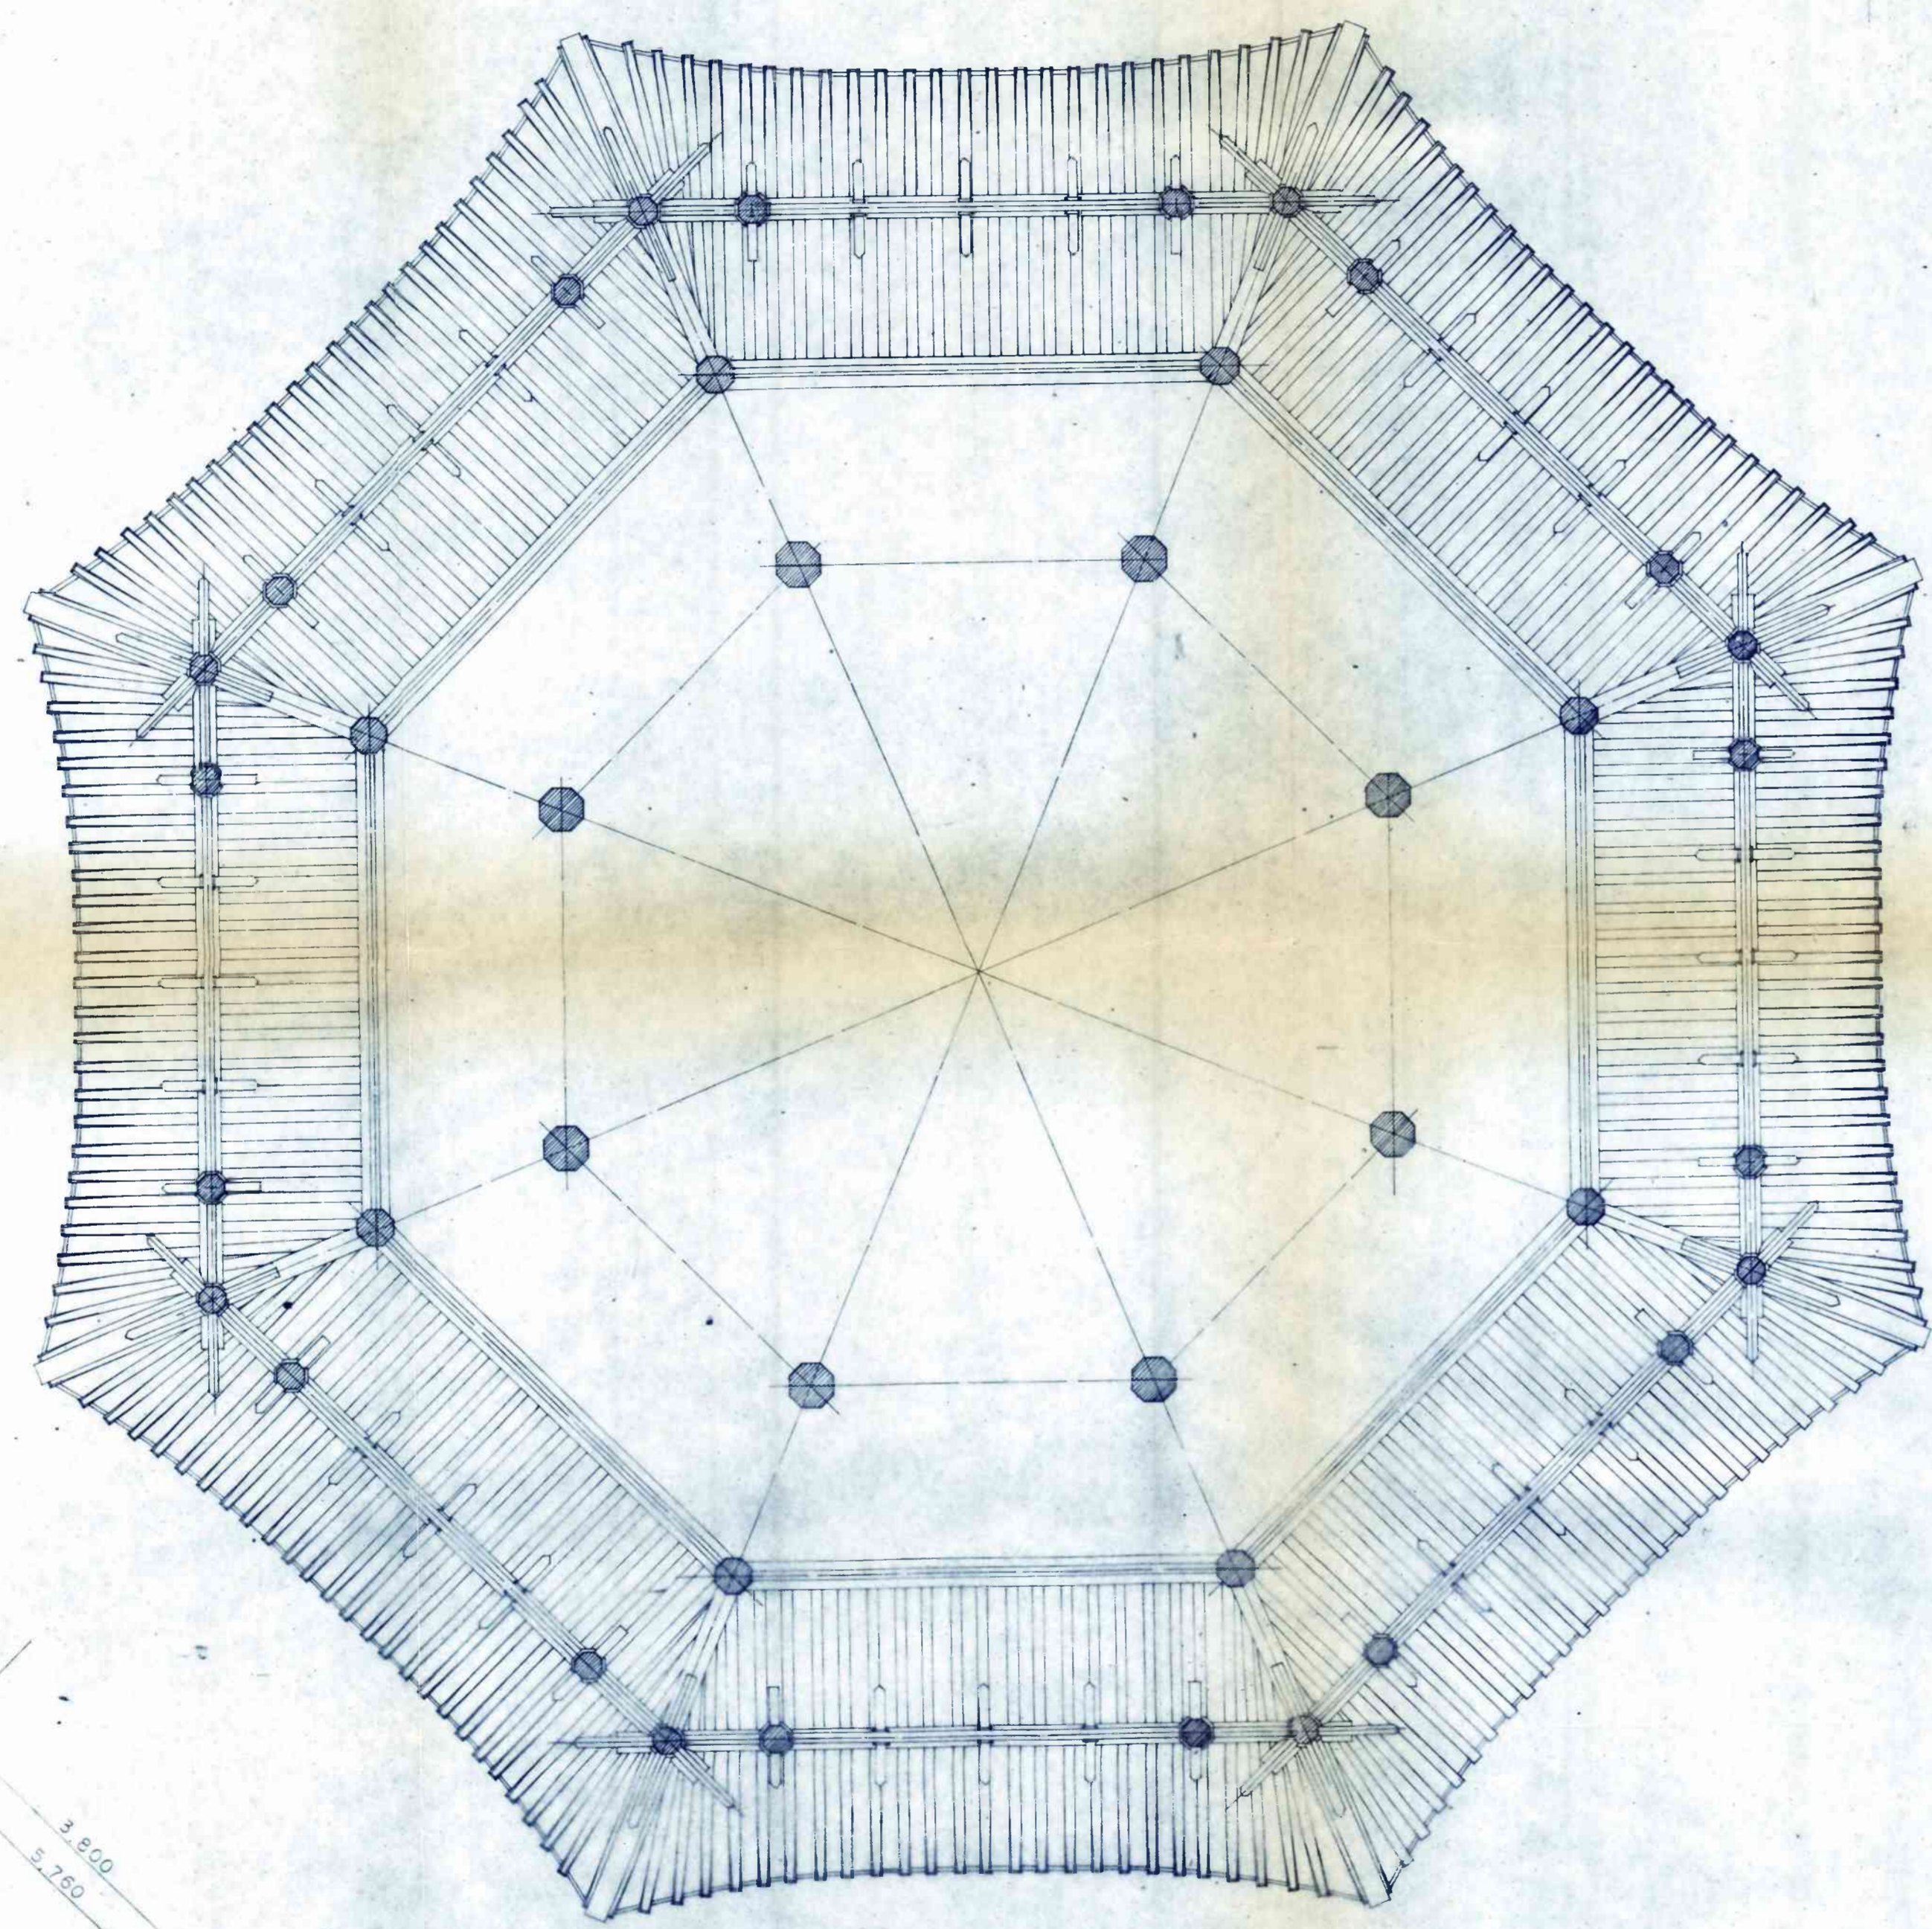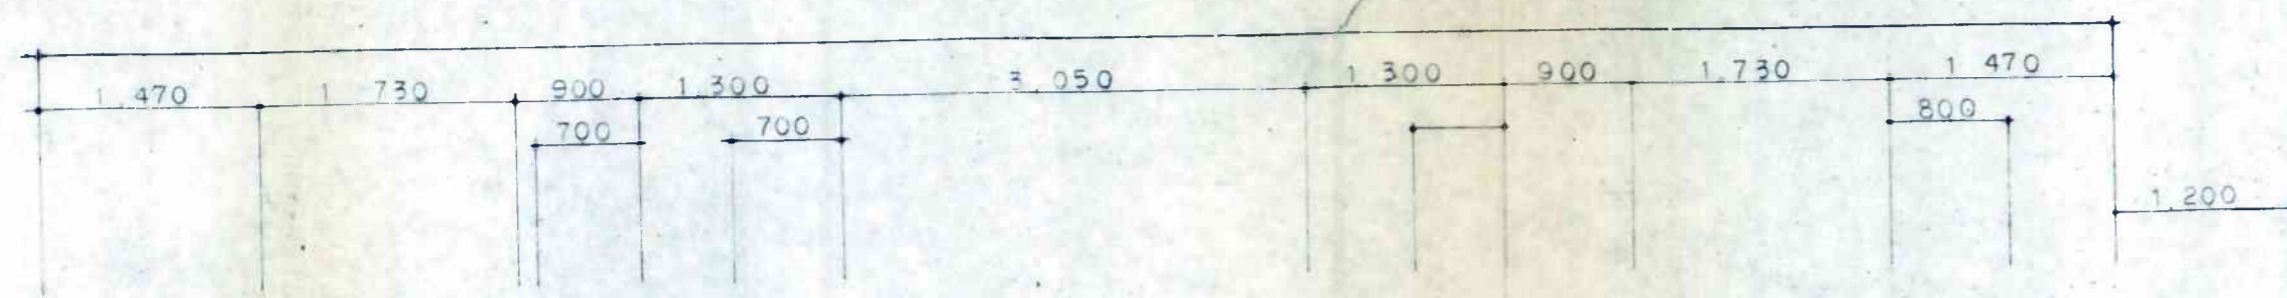


1층 양시도  
축척: 1/50

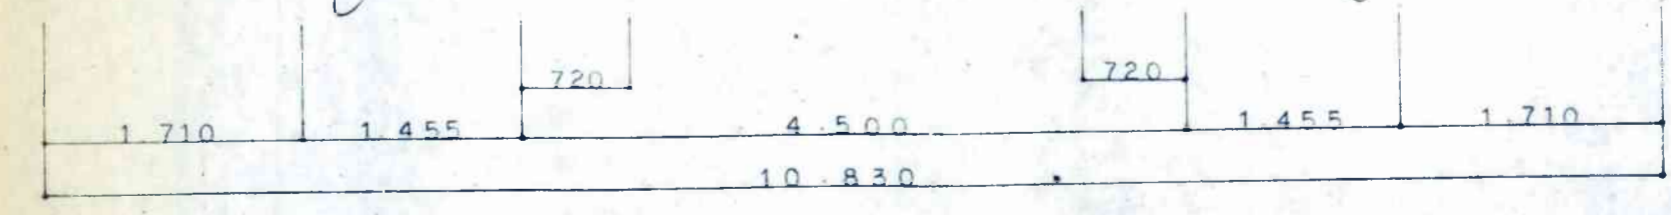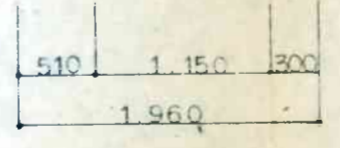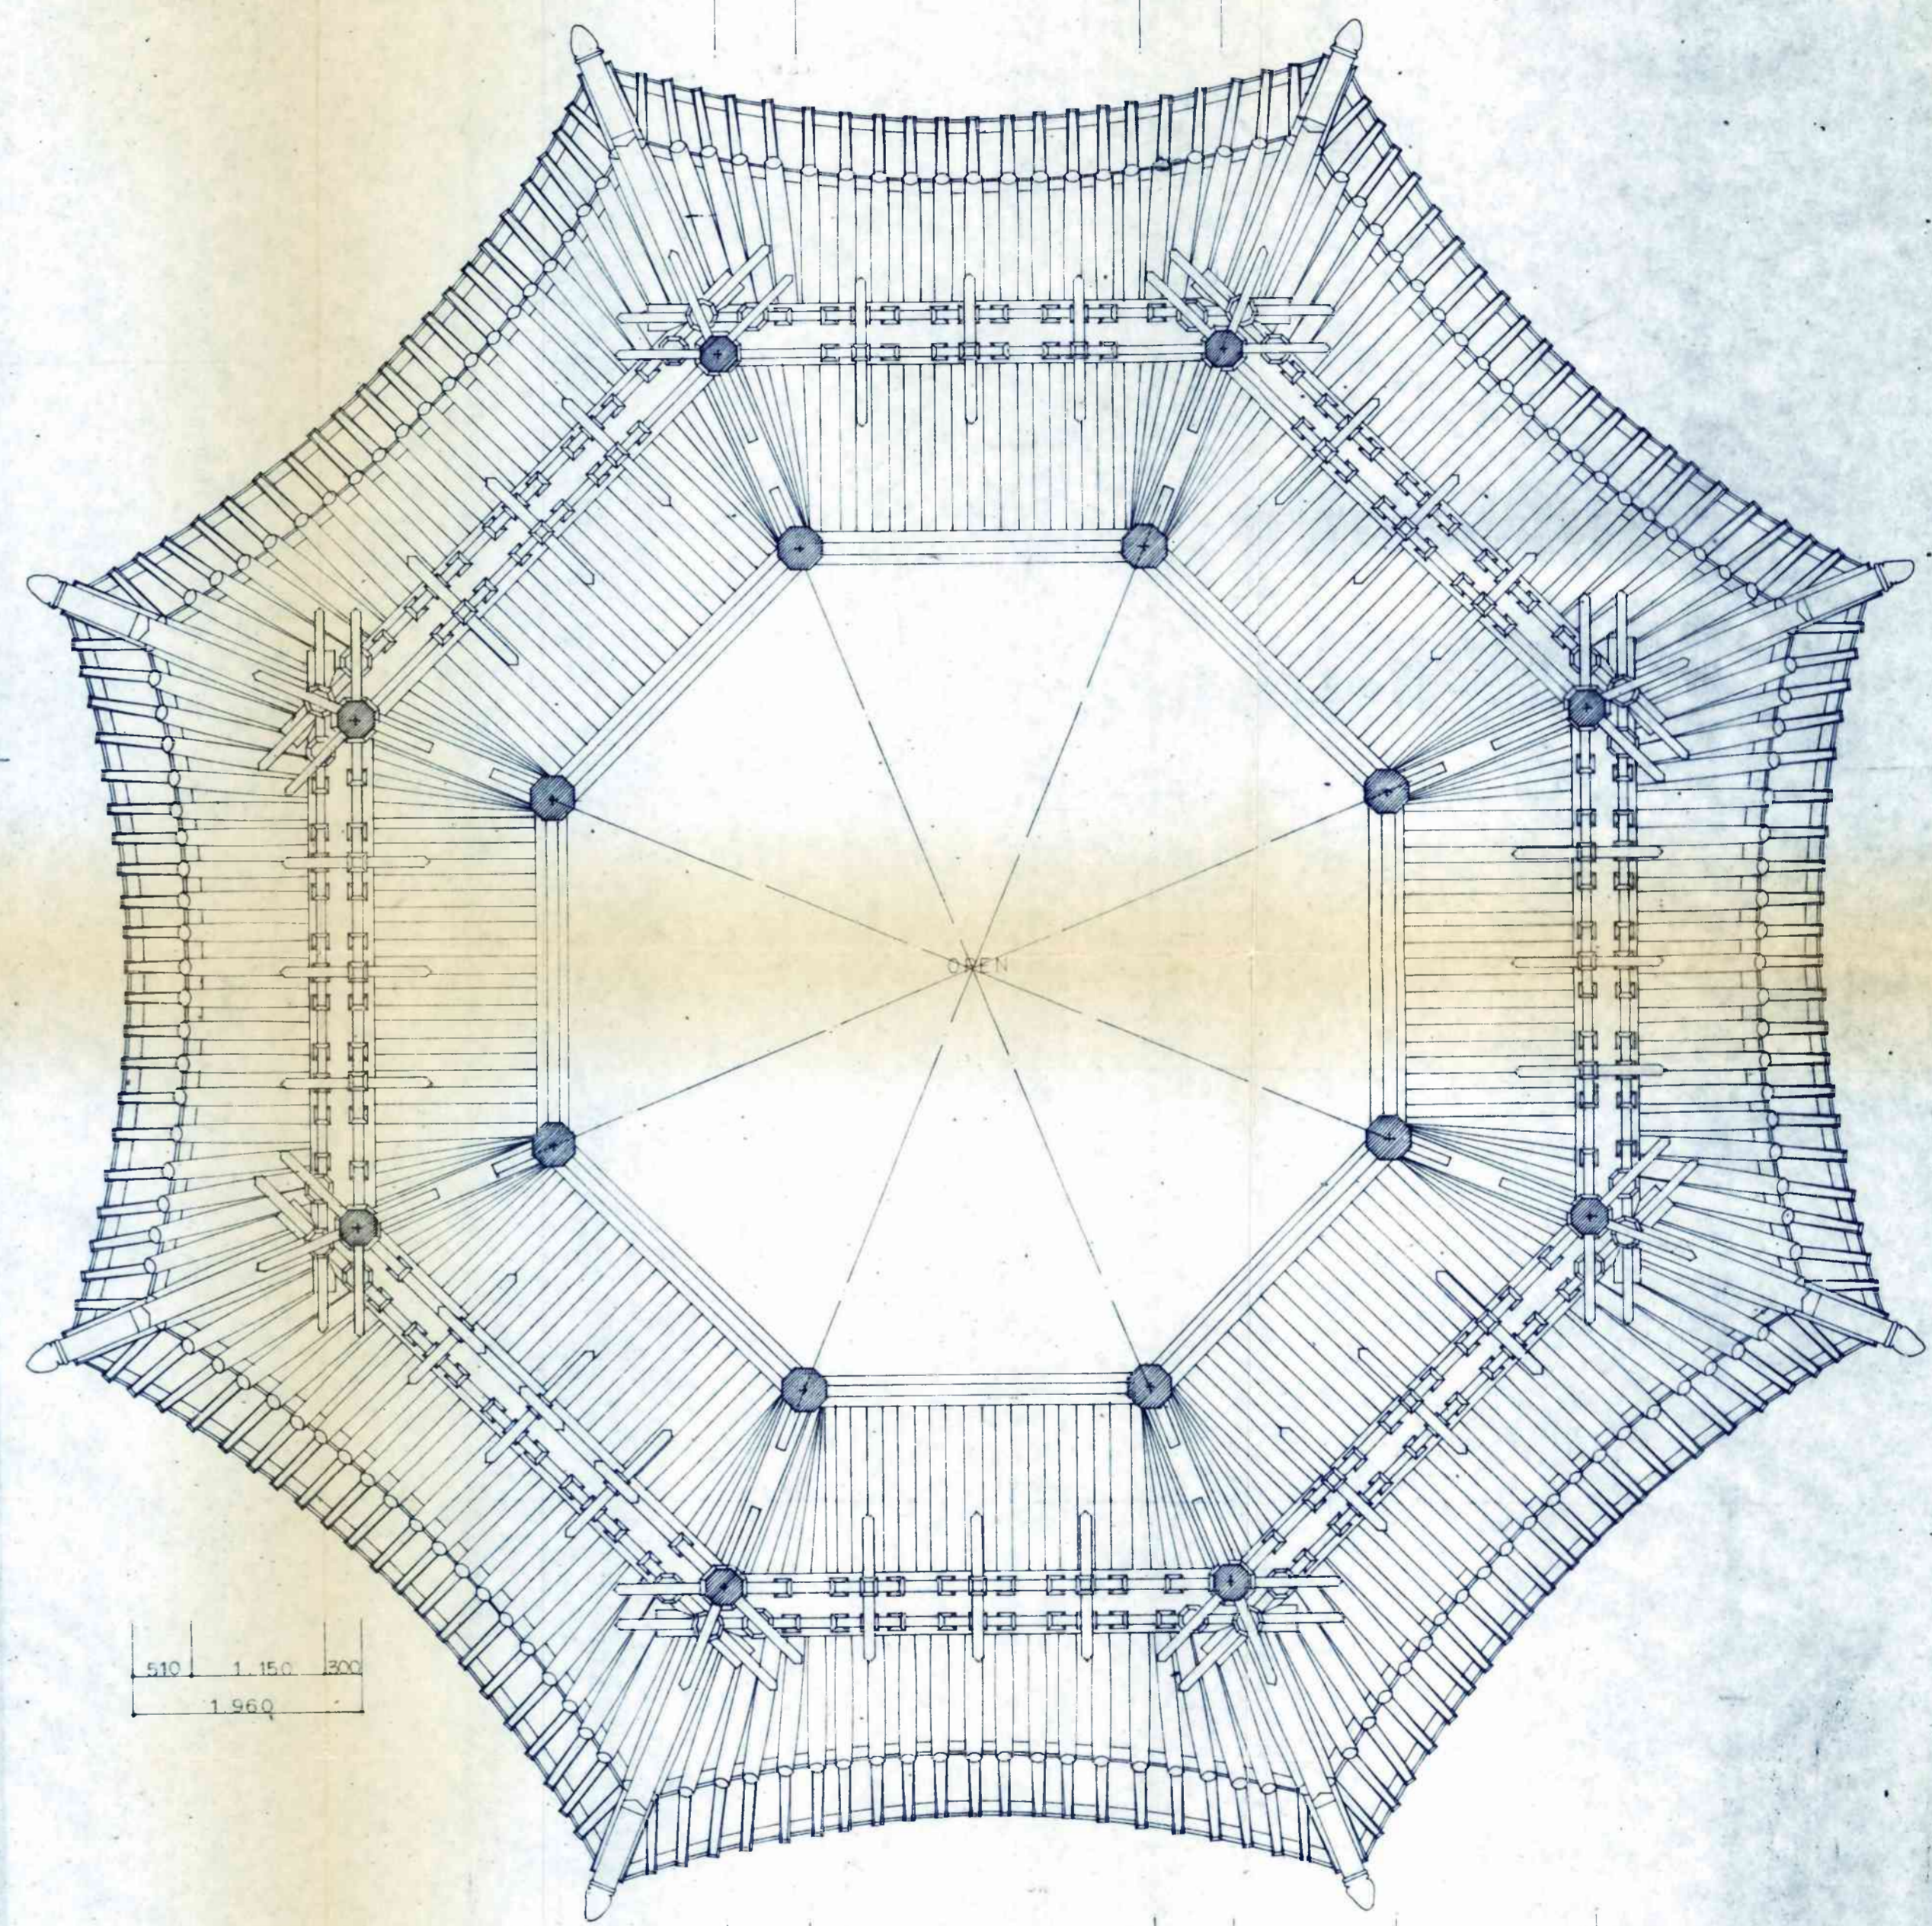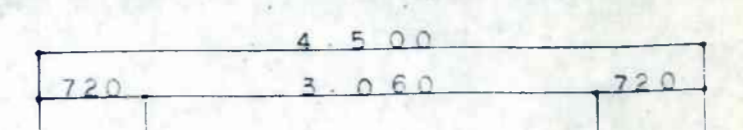


2층 양시도  
축척: 1/50

작명	원구단 보수공사 設計圖		
圖名	1. 2. 층 양시도	番號	음 4 5
縮尺	1/50	日字	1989年 8月 日
設計		設計	0006
三成建築士事務所			

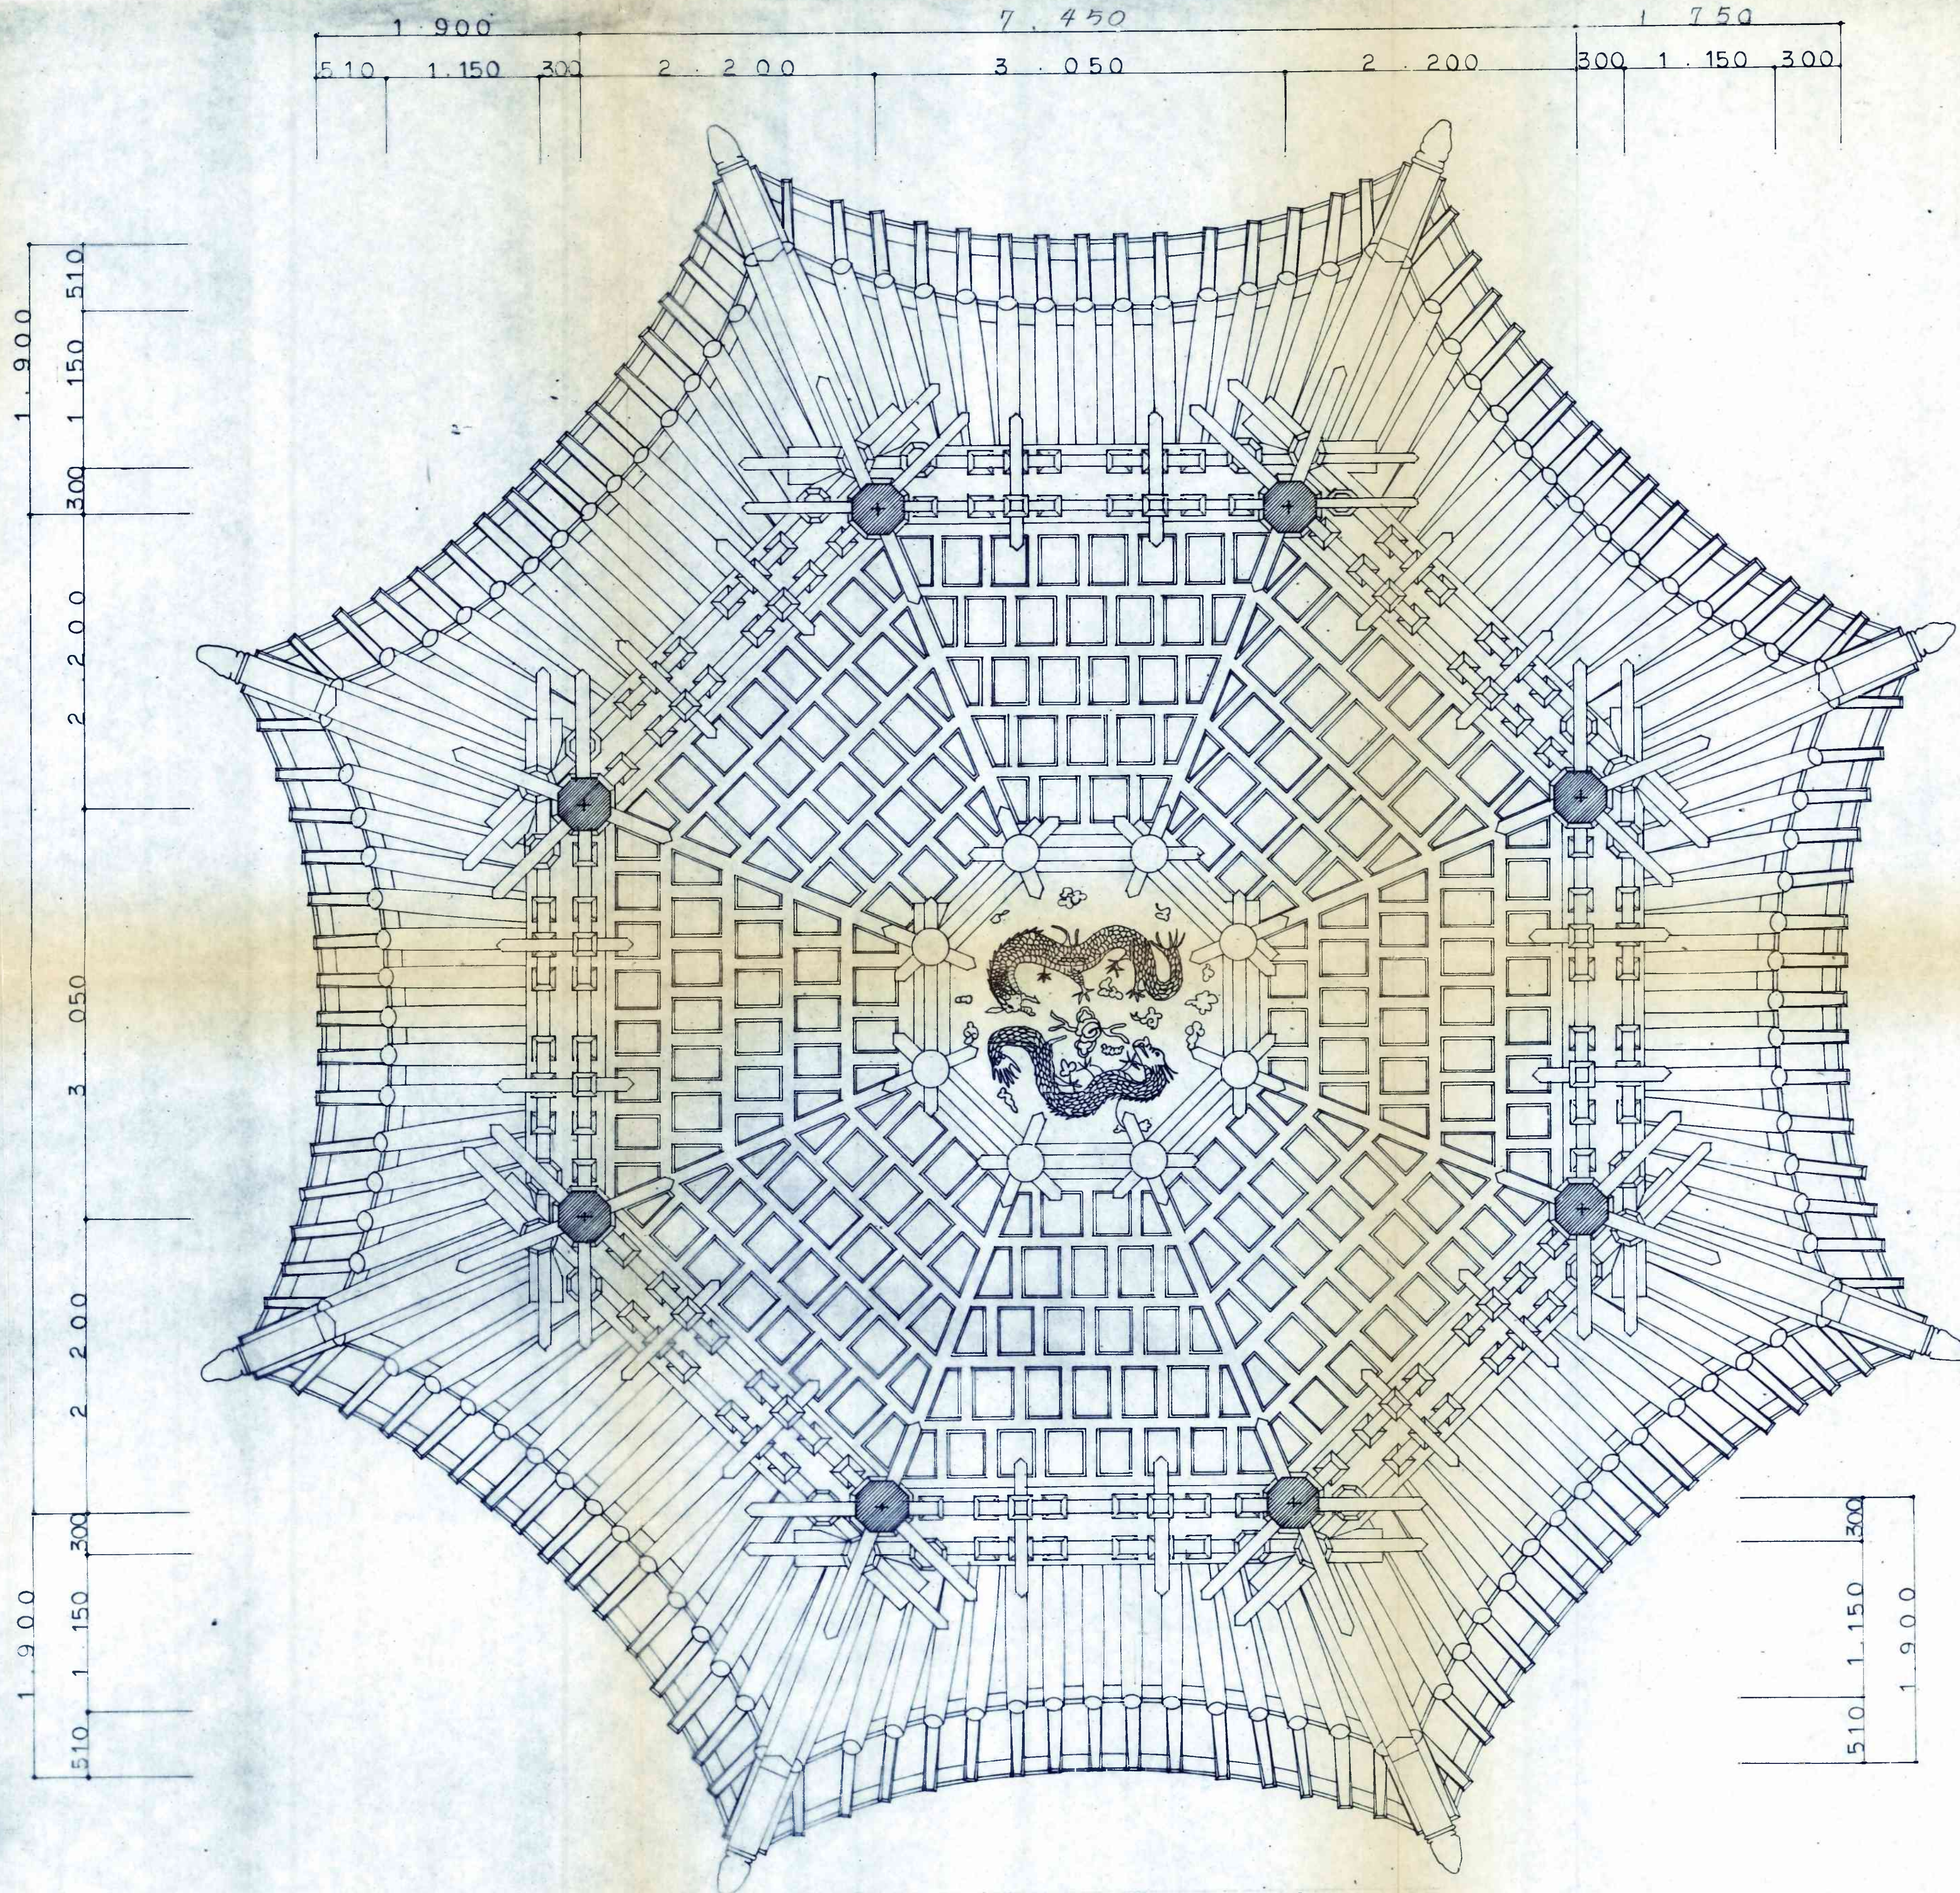


3층 양시도  
축척: 1/30

件名	원구단 보수공사	設計圖
圖名	3층 양시도	番號 卍-5 6
縮尺	1/30	日字 1939年6月日
承認		設計 0007
三成建築士事務所 卍		

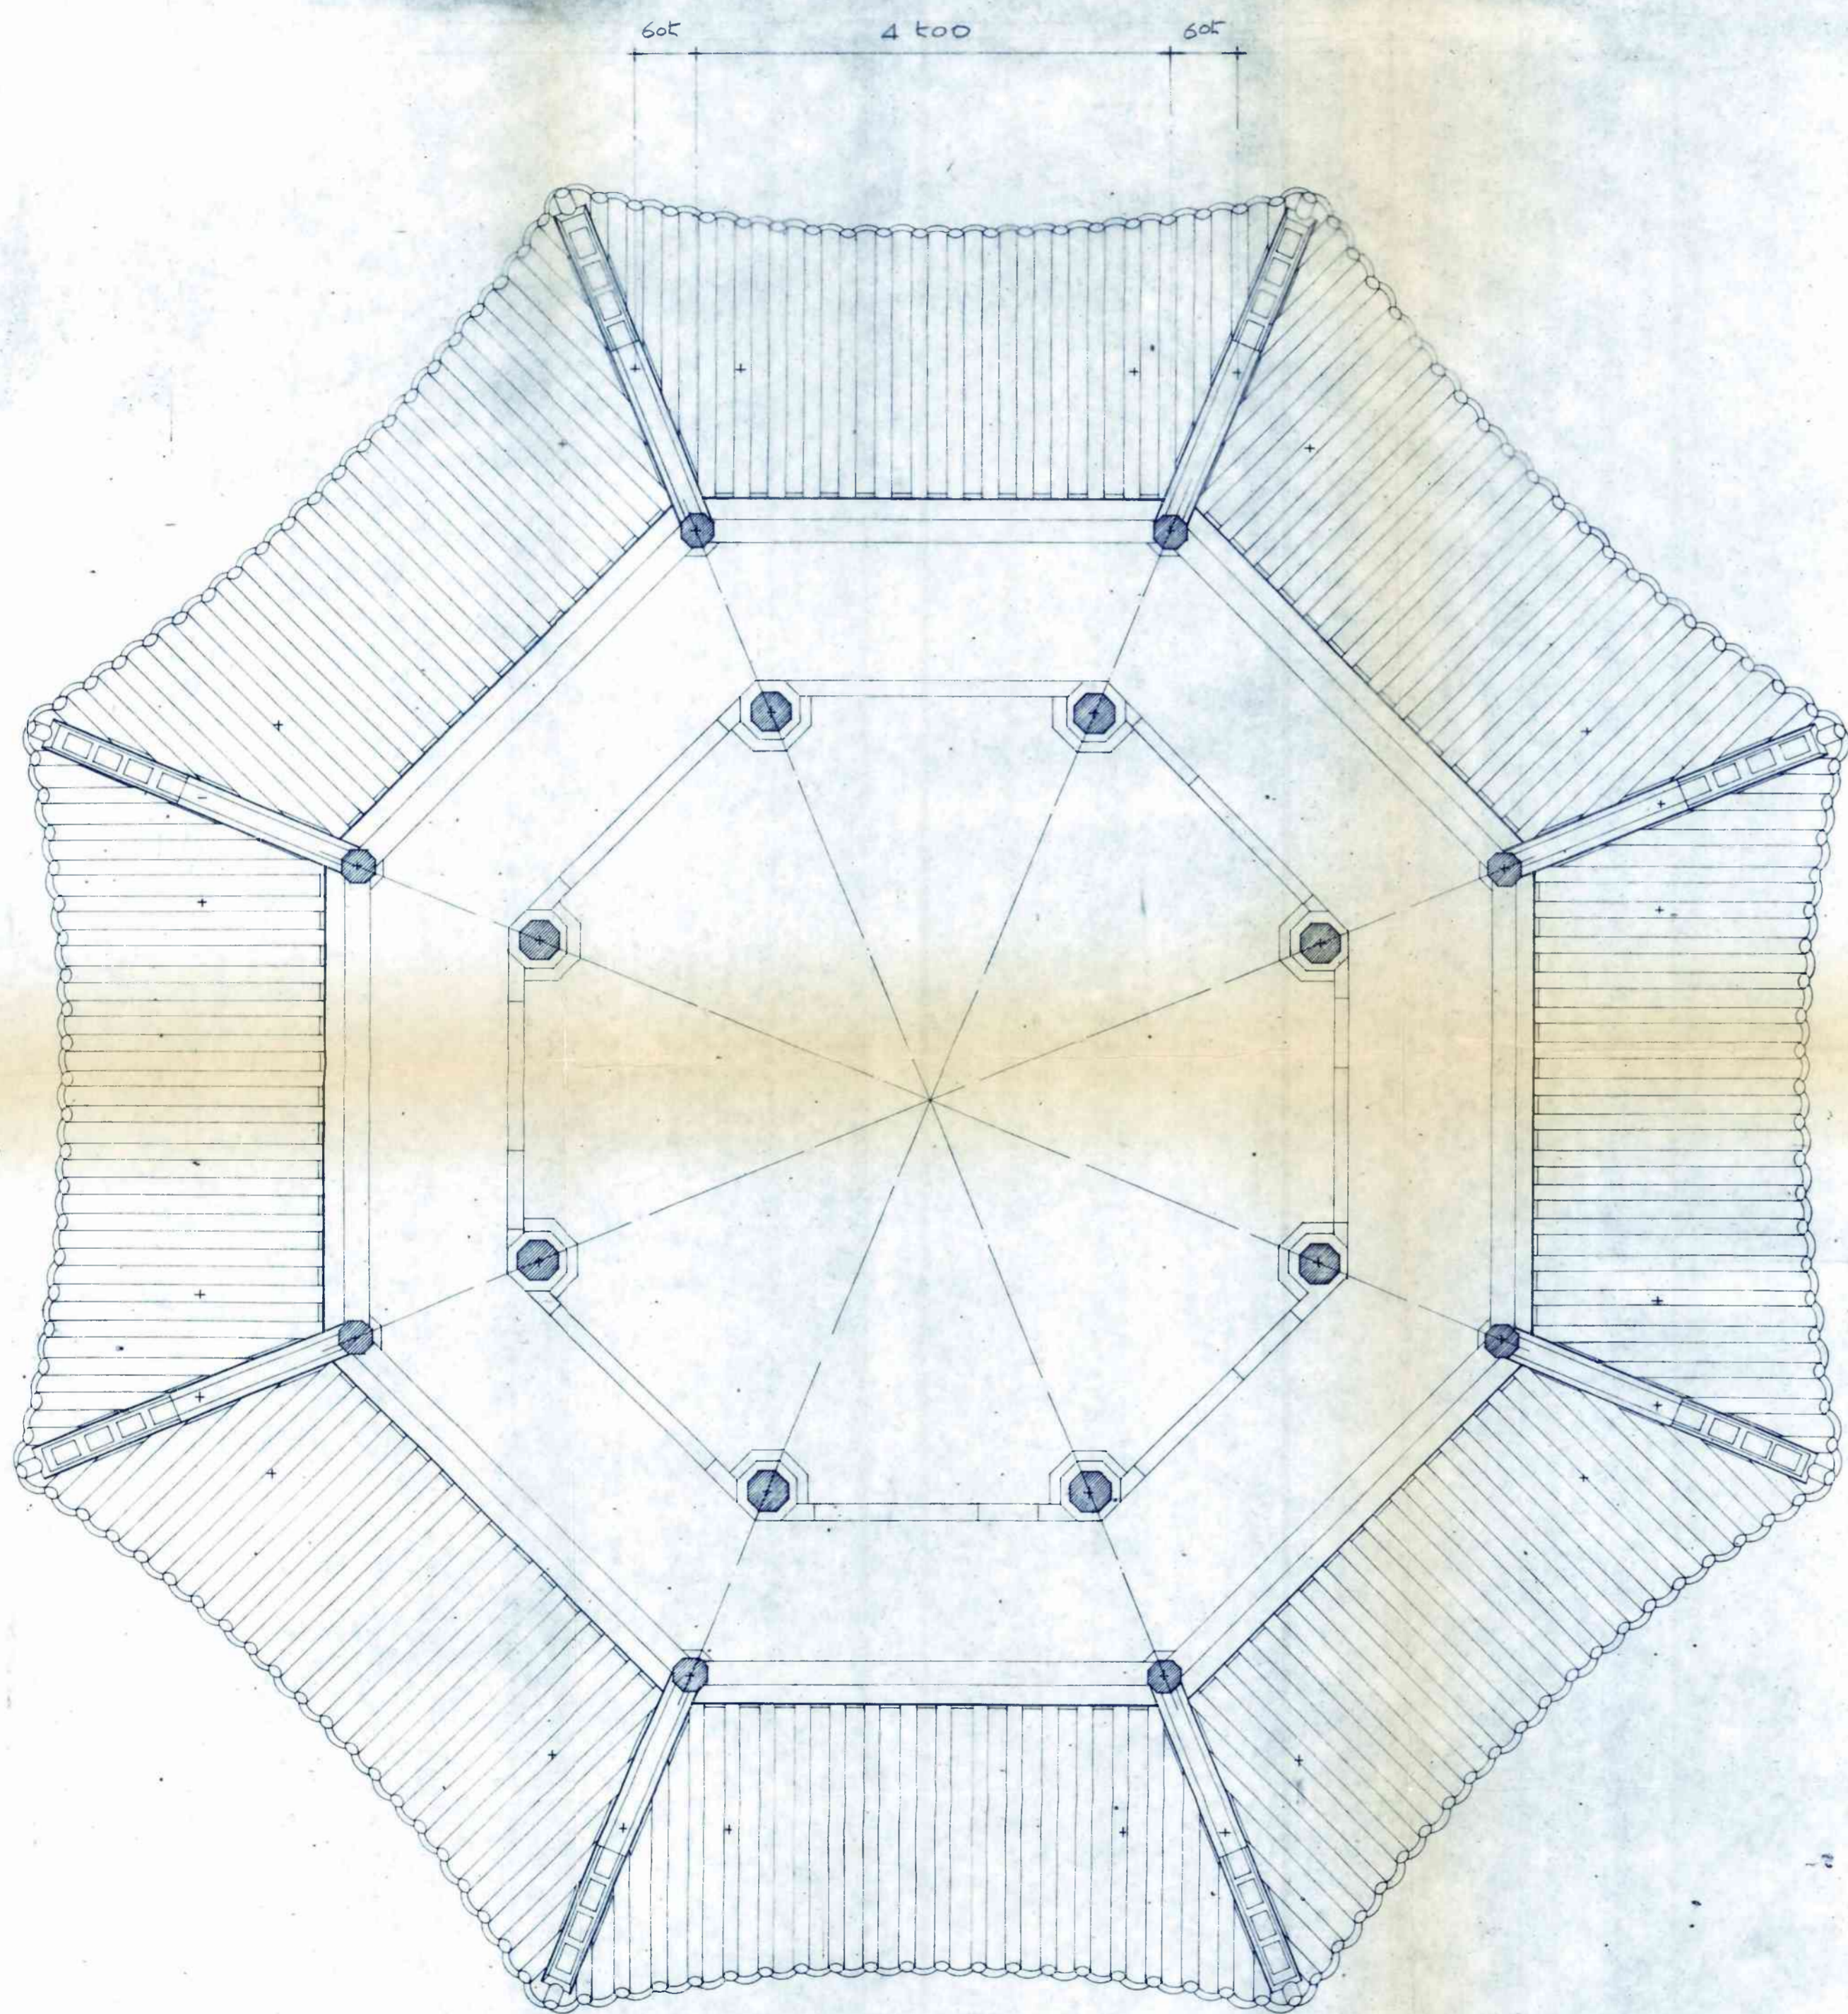


1층 지붕 평면도  
축척: 1/50

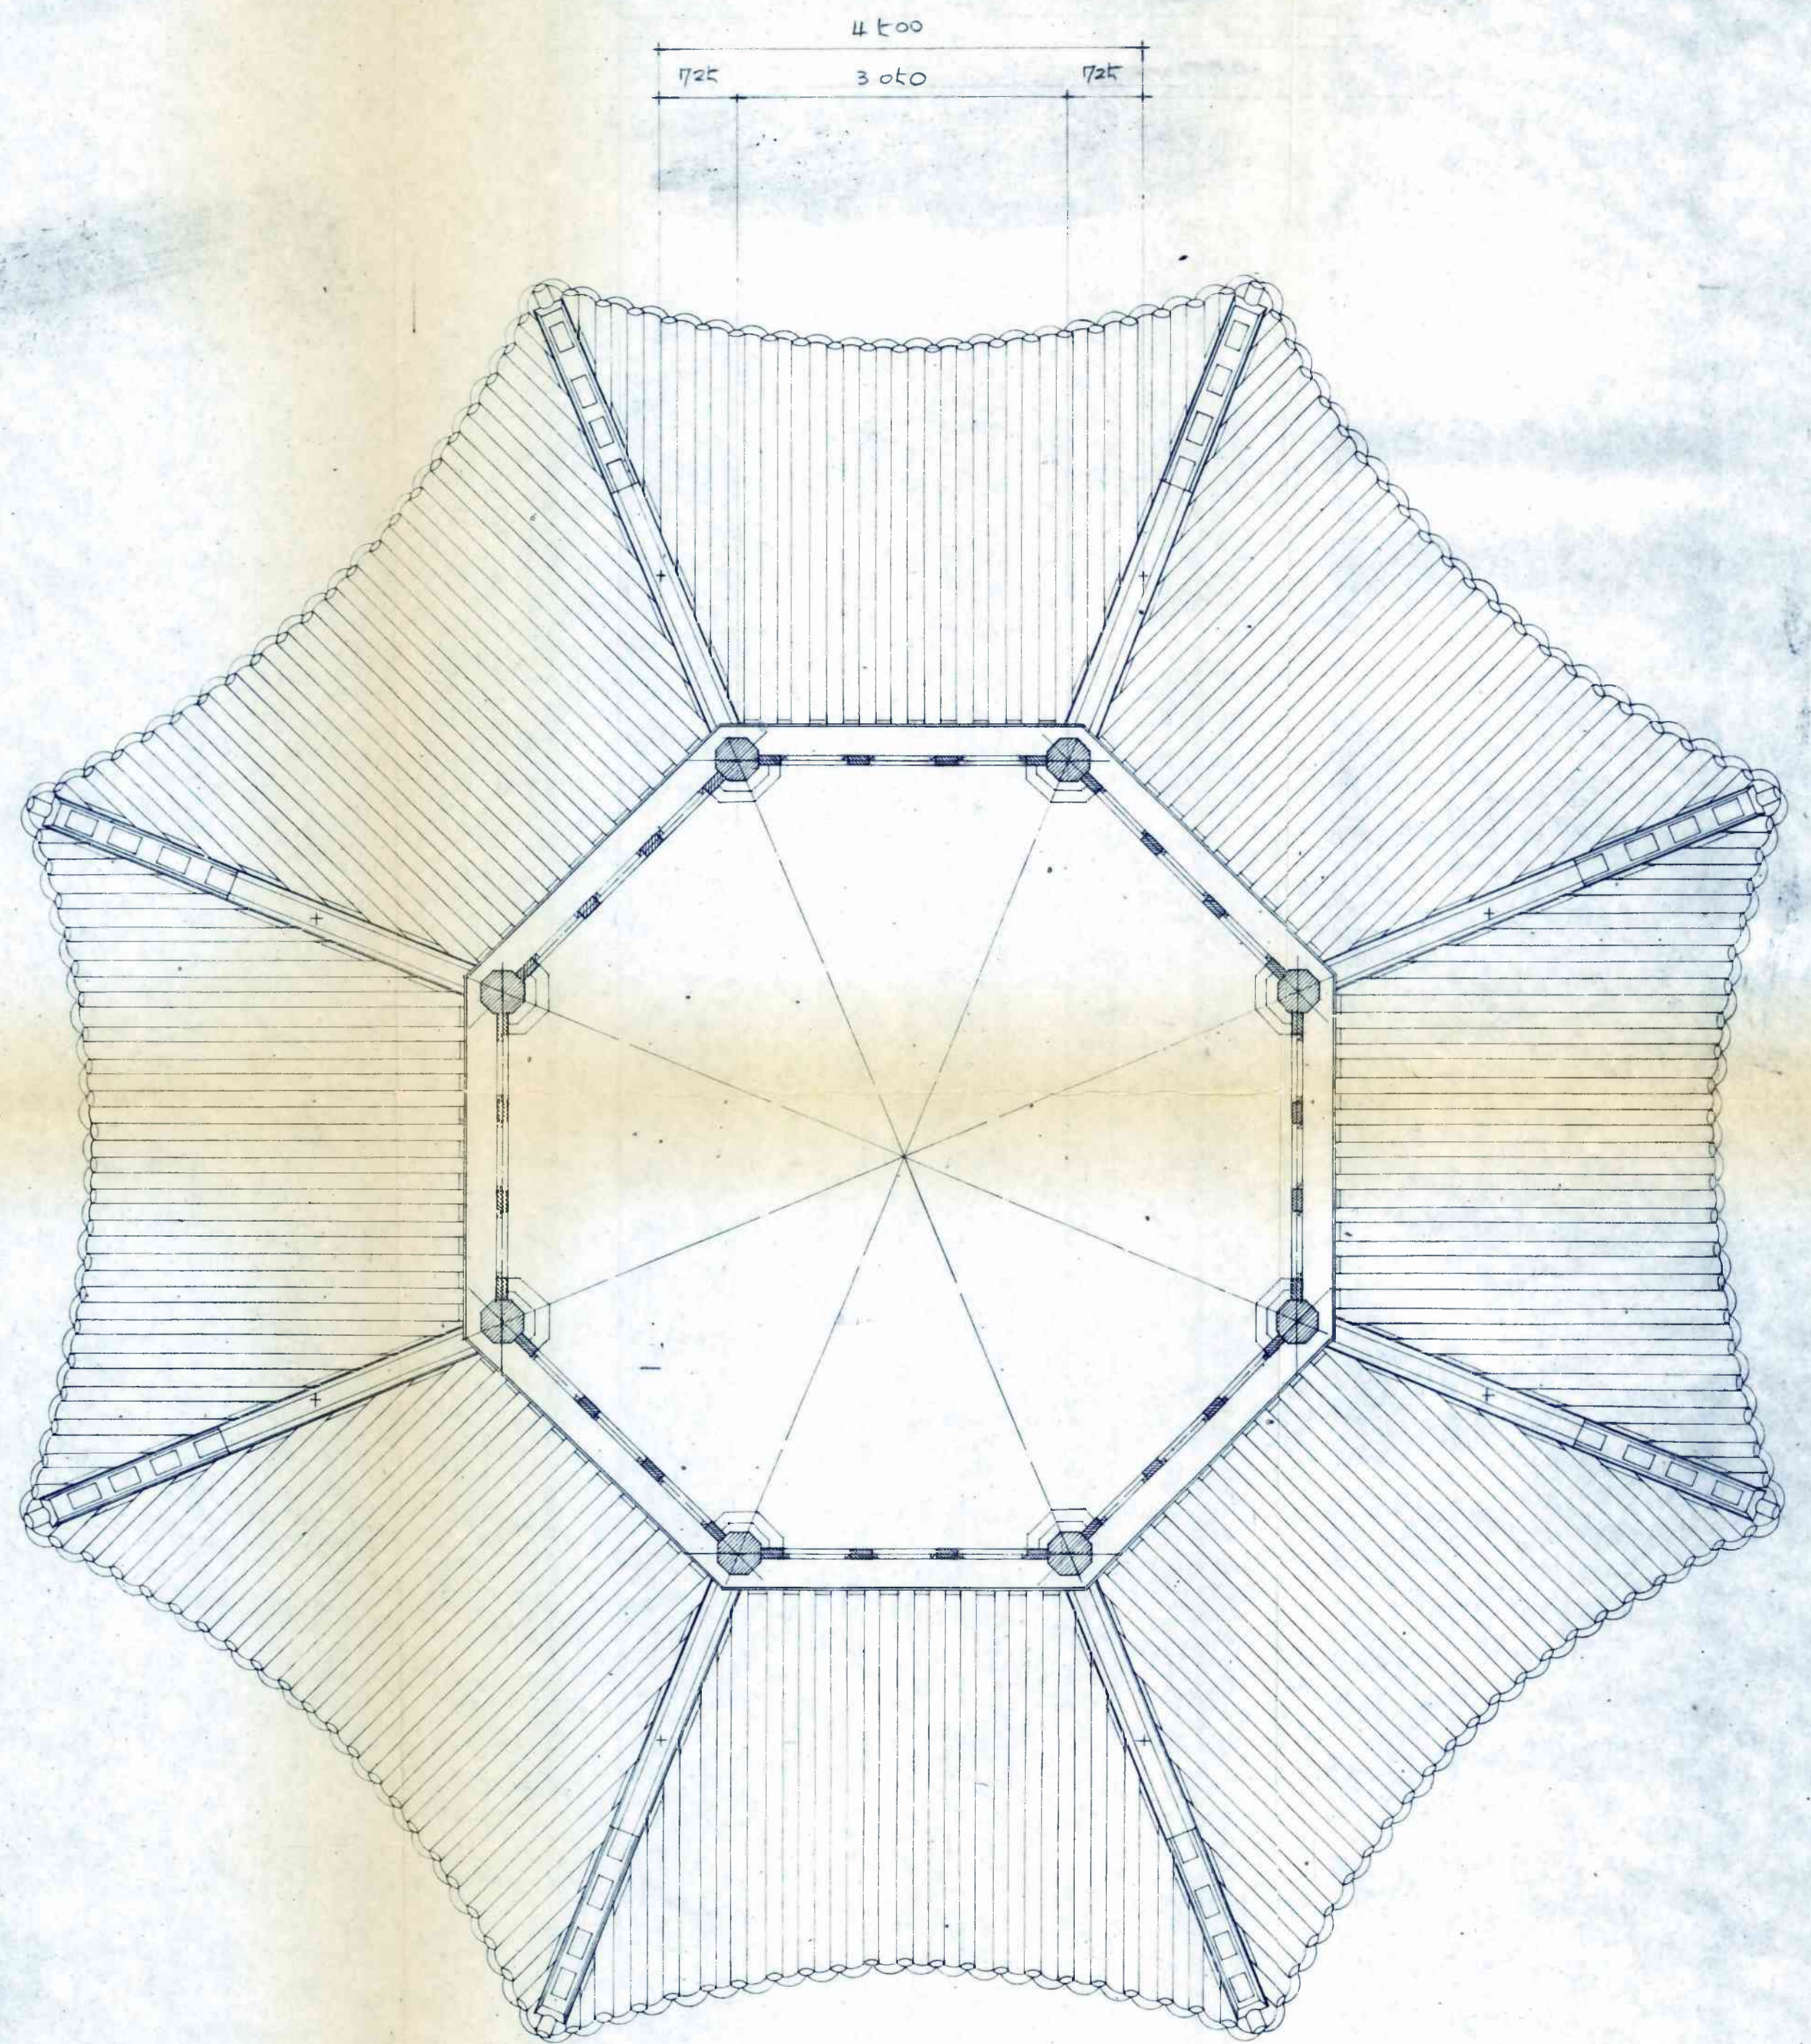


2층 지붕 평면도  
축척: 1/50

件名	원구단 보수공사 設計圖		
圖名	1.2층 지붕 평면도	番號	원-6 7
縮尺	1/50	日字	19.8.27.6月 日
設計	0008		
三成建築事務所			

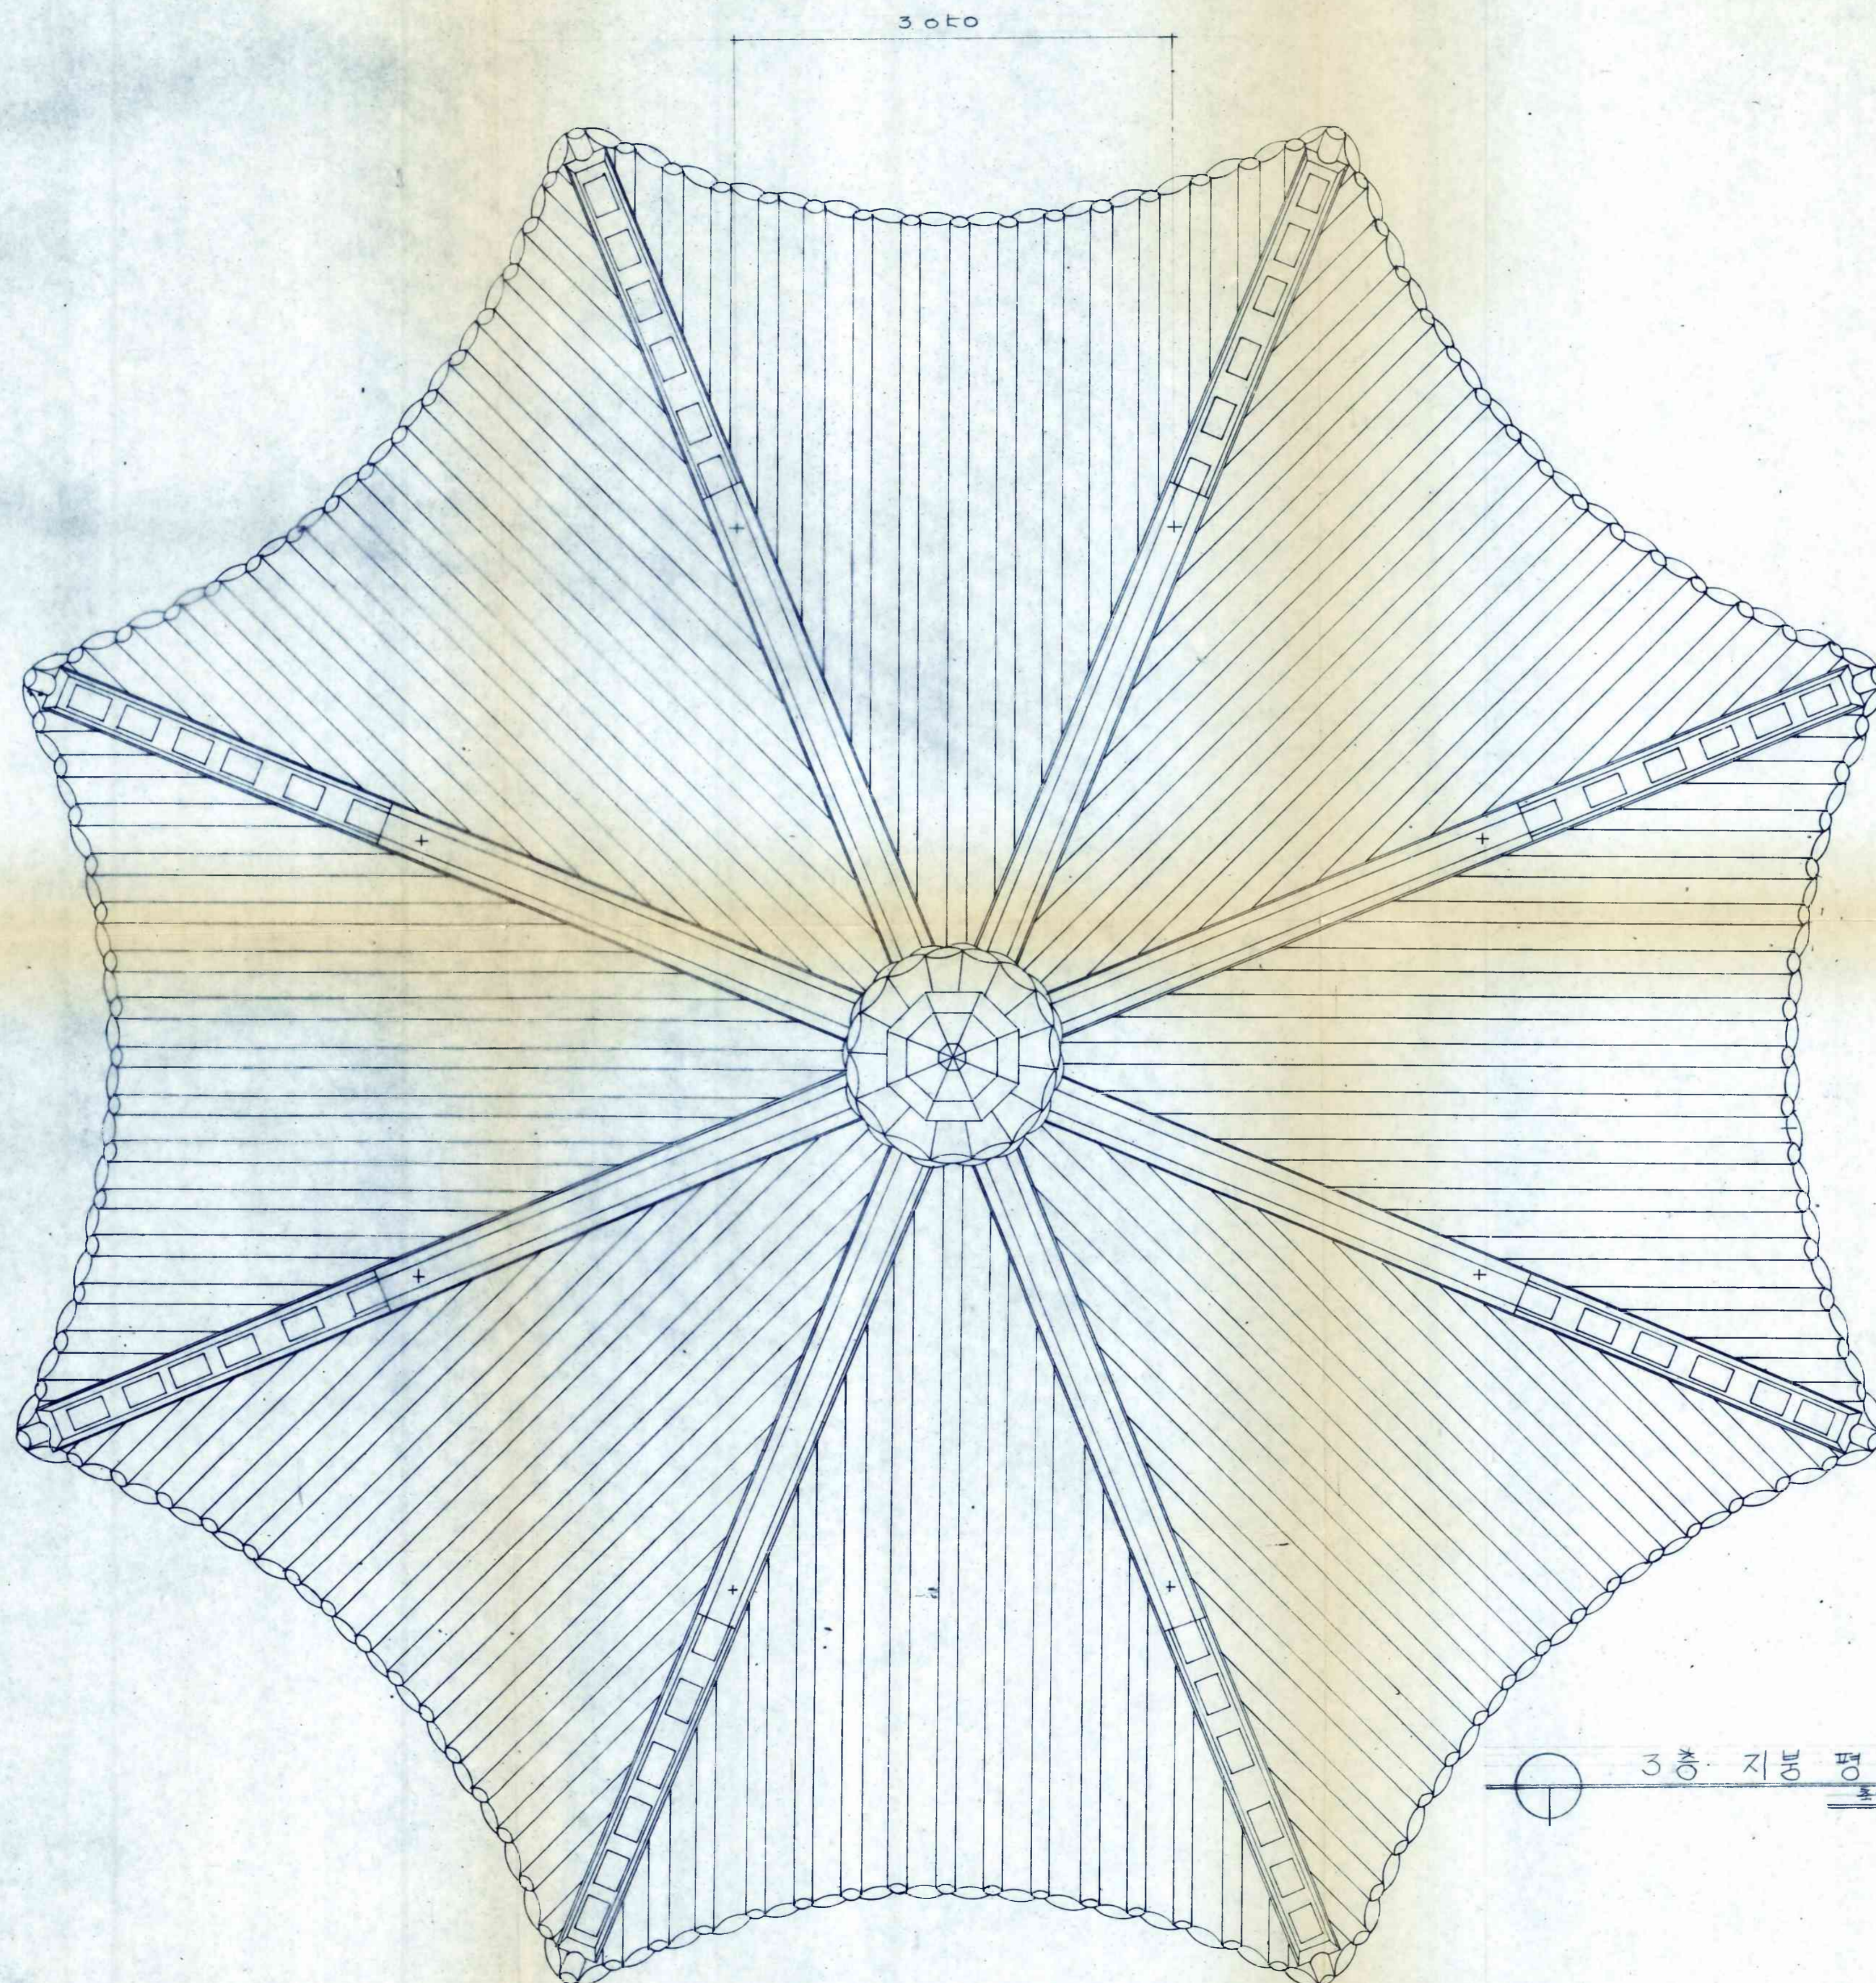


3층 지붕 평면도  
축척: 1/50

件名	원구단 보수공사 設計圖		
圖名	3층 지붕 평면도	番號	원-7   8
縮尺	1/50	日字	1989年6月
承認		設計	0009
三成建築士事務所			

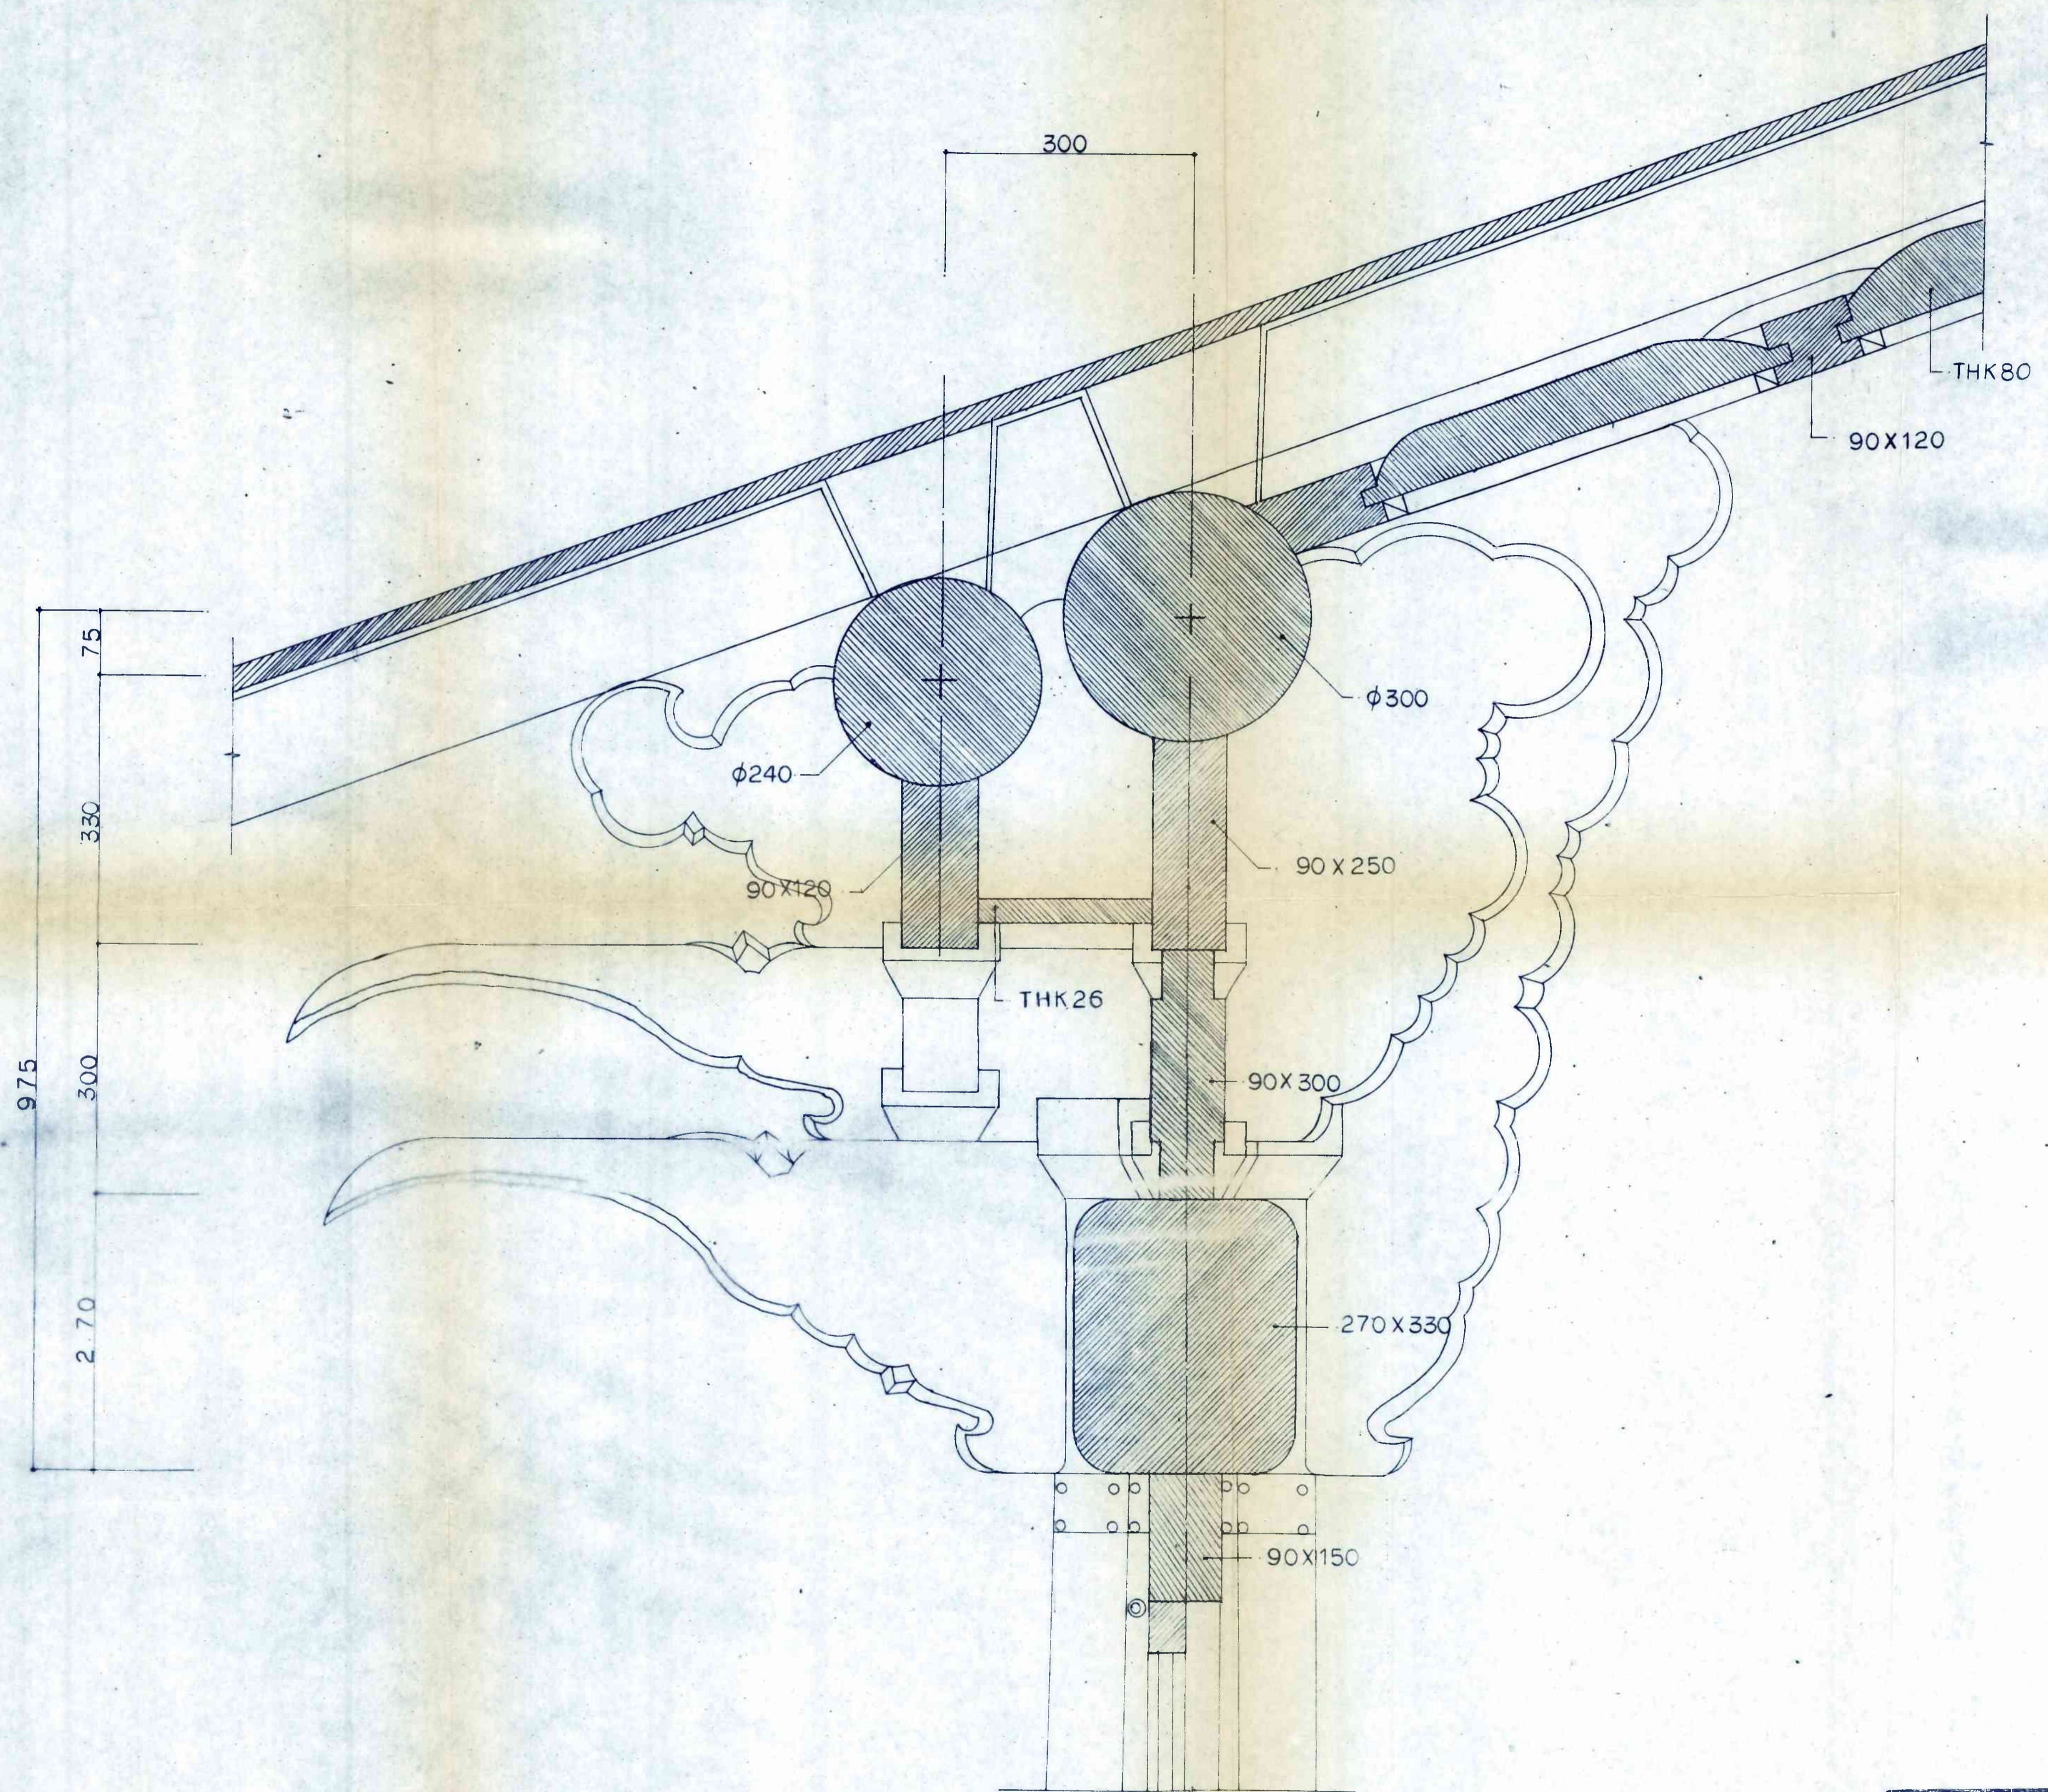



이 익 공 상 세 도 (3층)  
축척 1/5

件名	원구단 보수공사			設計圖
圖名	이 익 공 상 세 도 (3층)	番號	원-8	9
縮尺	1/5	日字	1989年6月	日
承認		設計	0010	
三成建築士事務所				

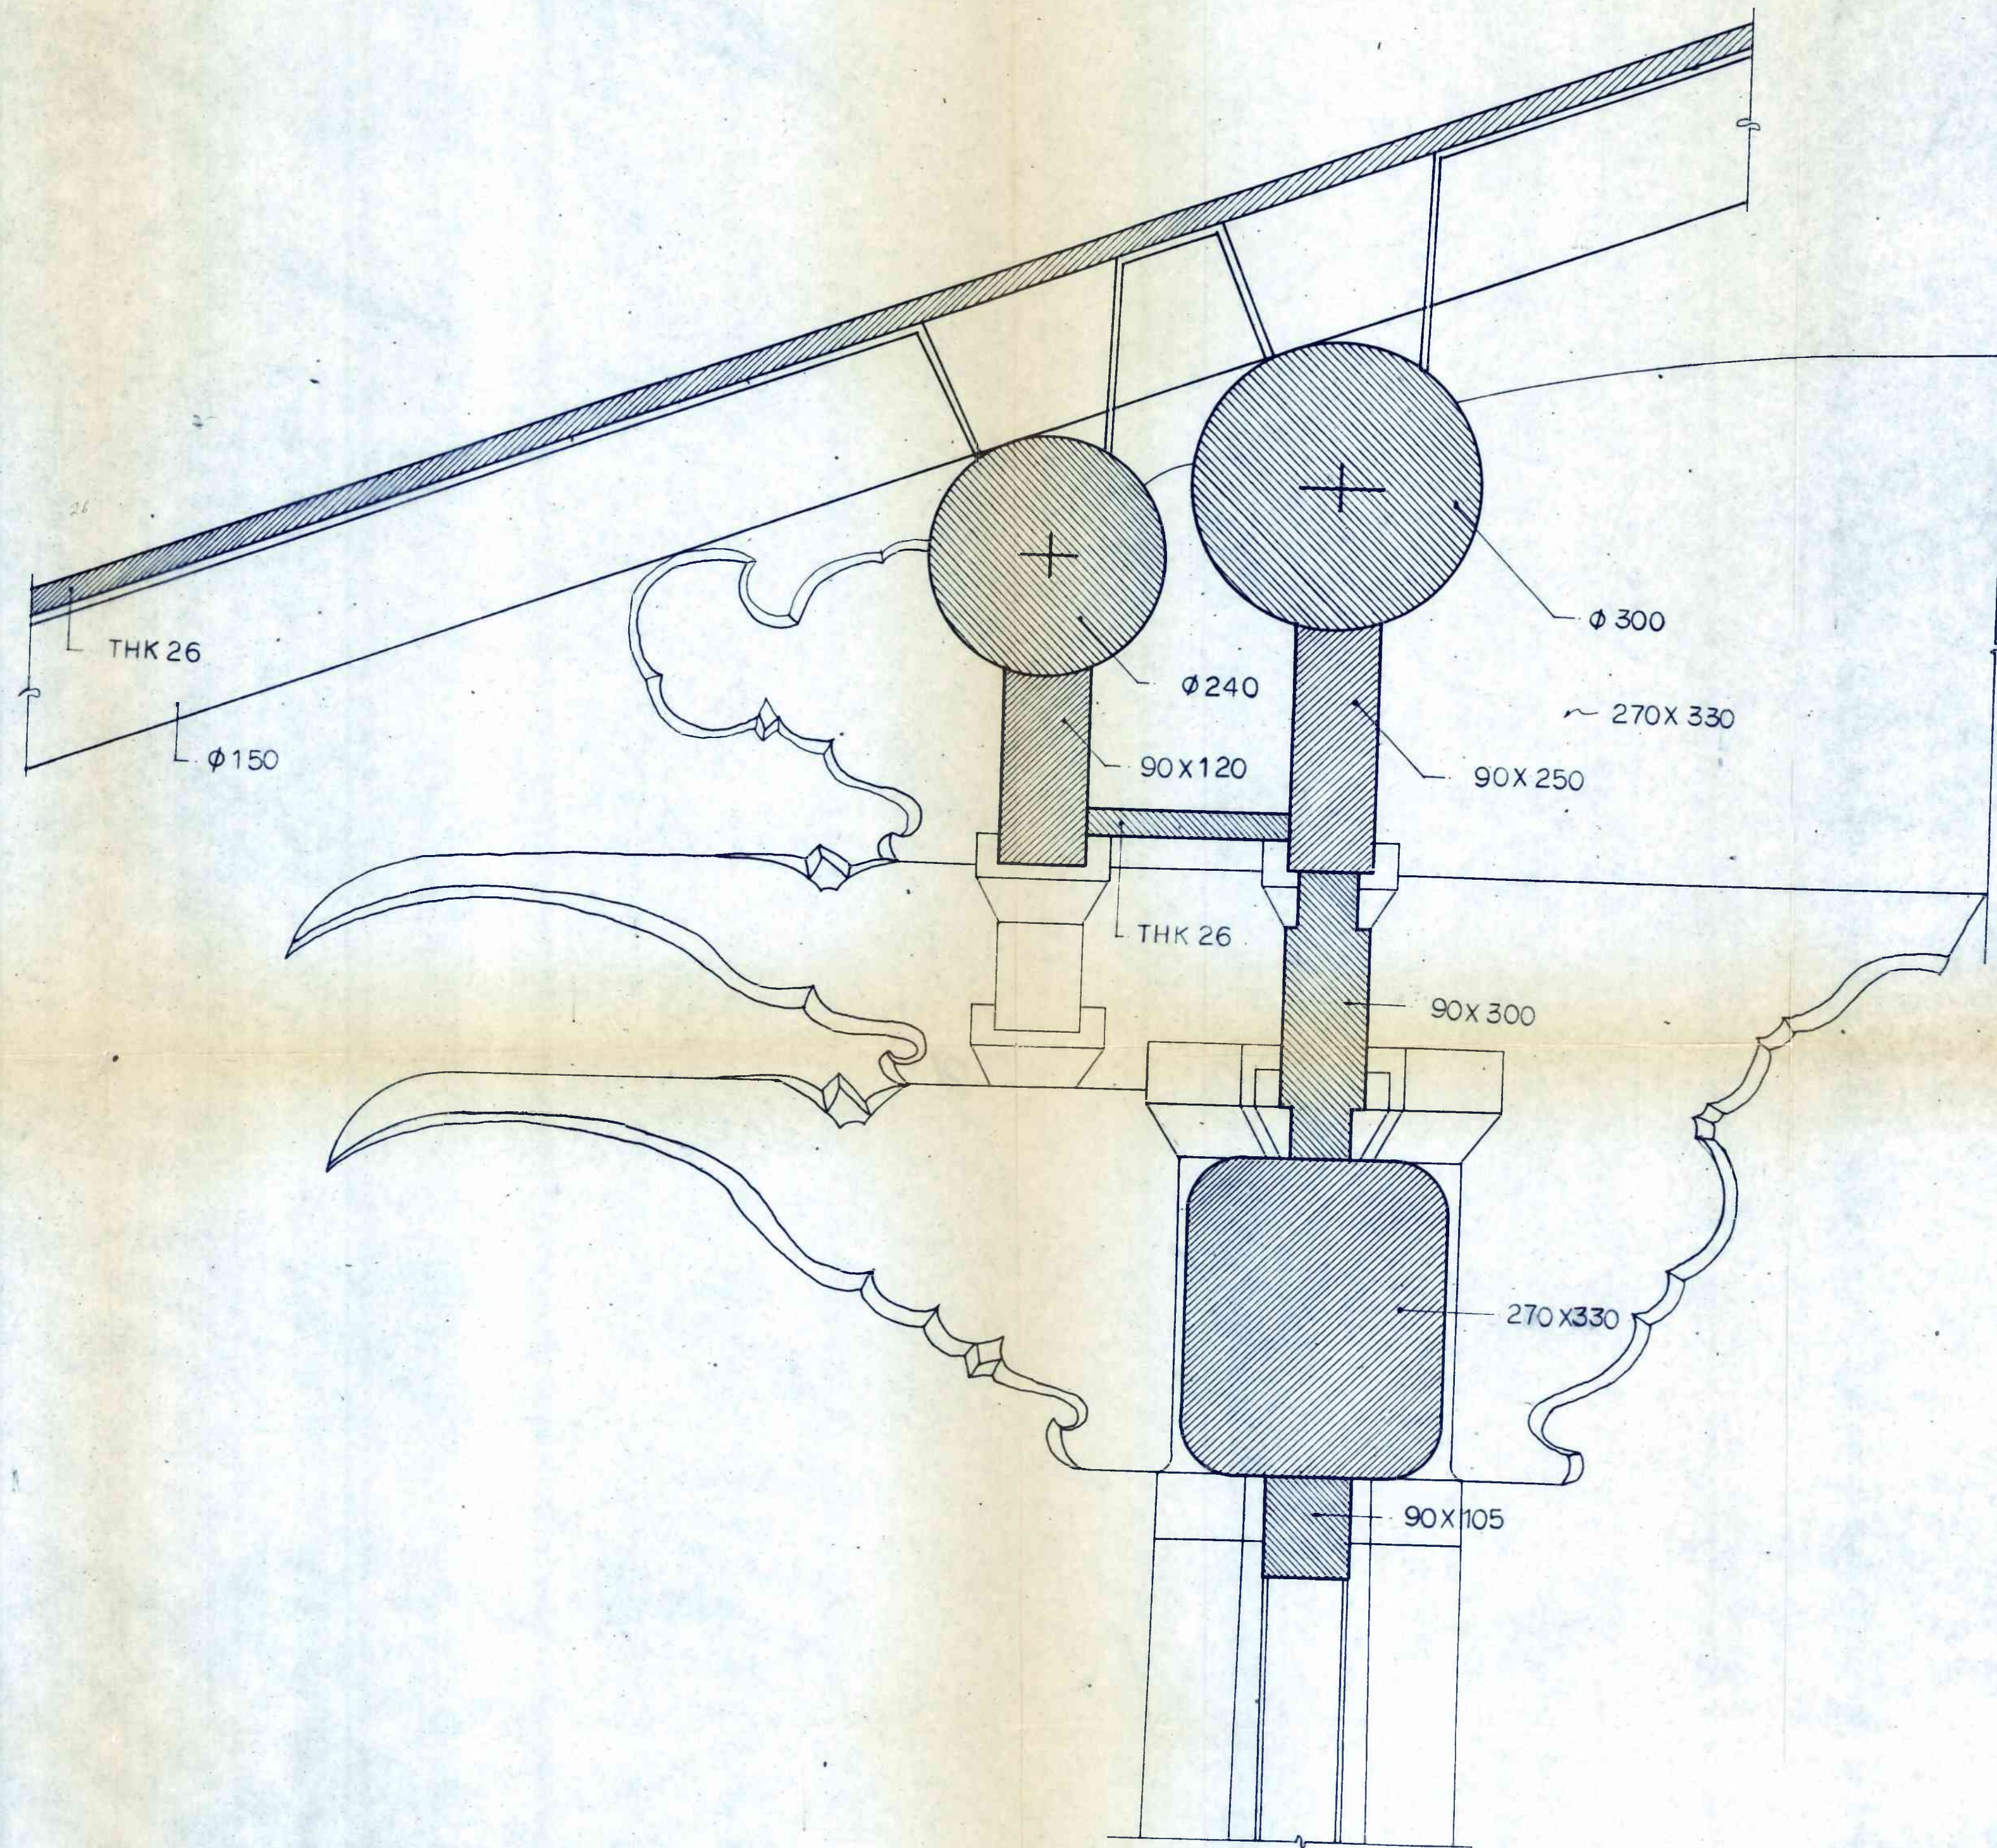

2층 아익공 상세도  
 1/5


件名	원구단 보수공사 設計圖		
圖名	아익공 상세도 (2층)	番號	원-9 10
縮尺	1/5	日字	1989年6月
設計	0011	設計	0011
三成建築士事務所			

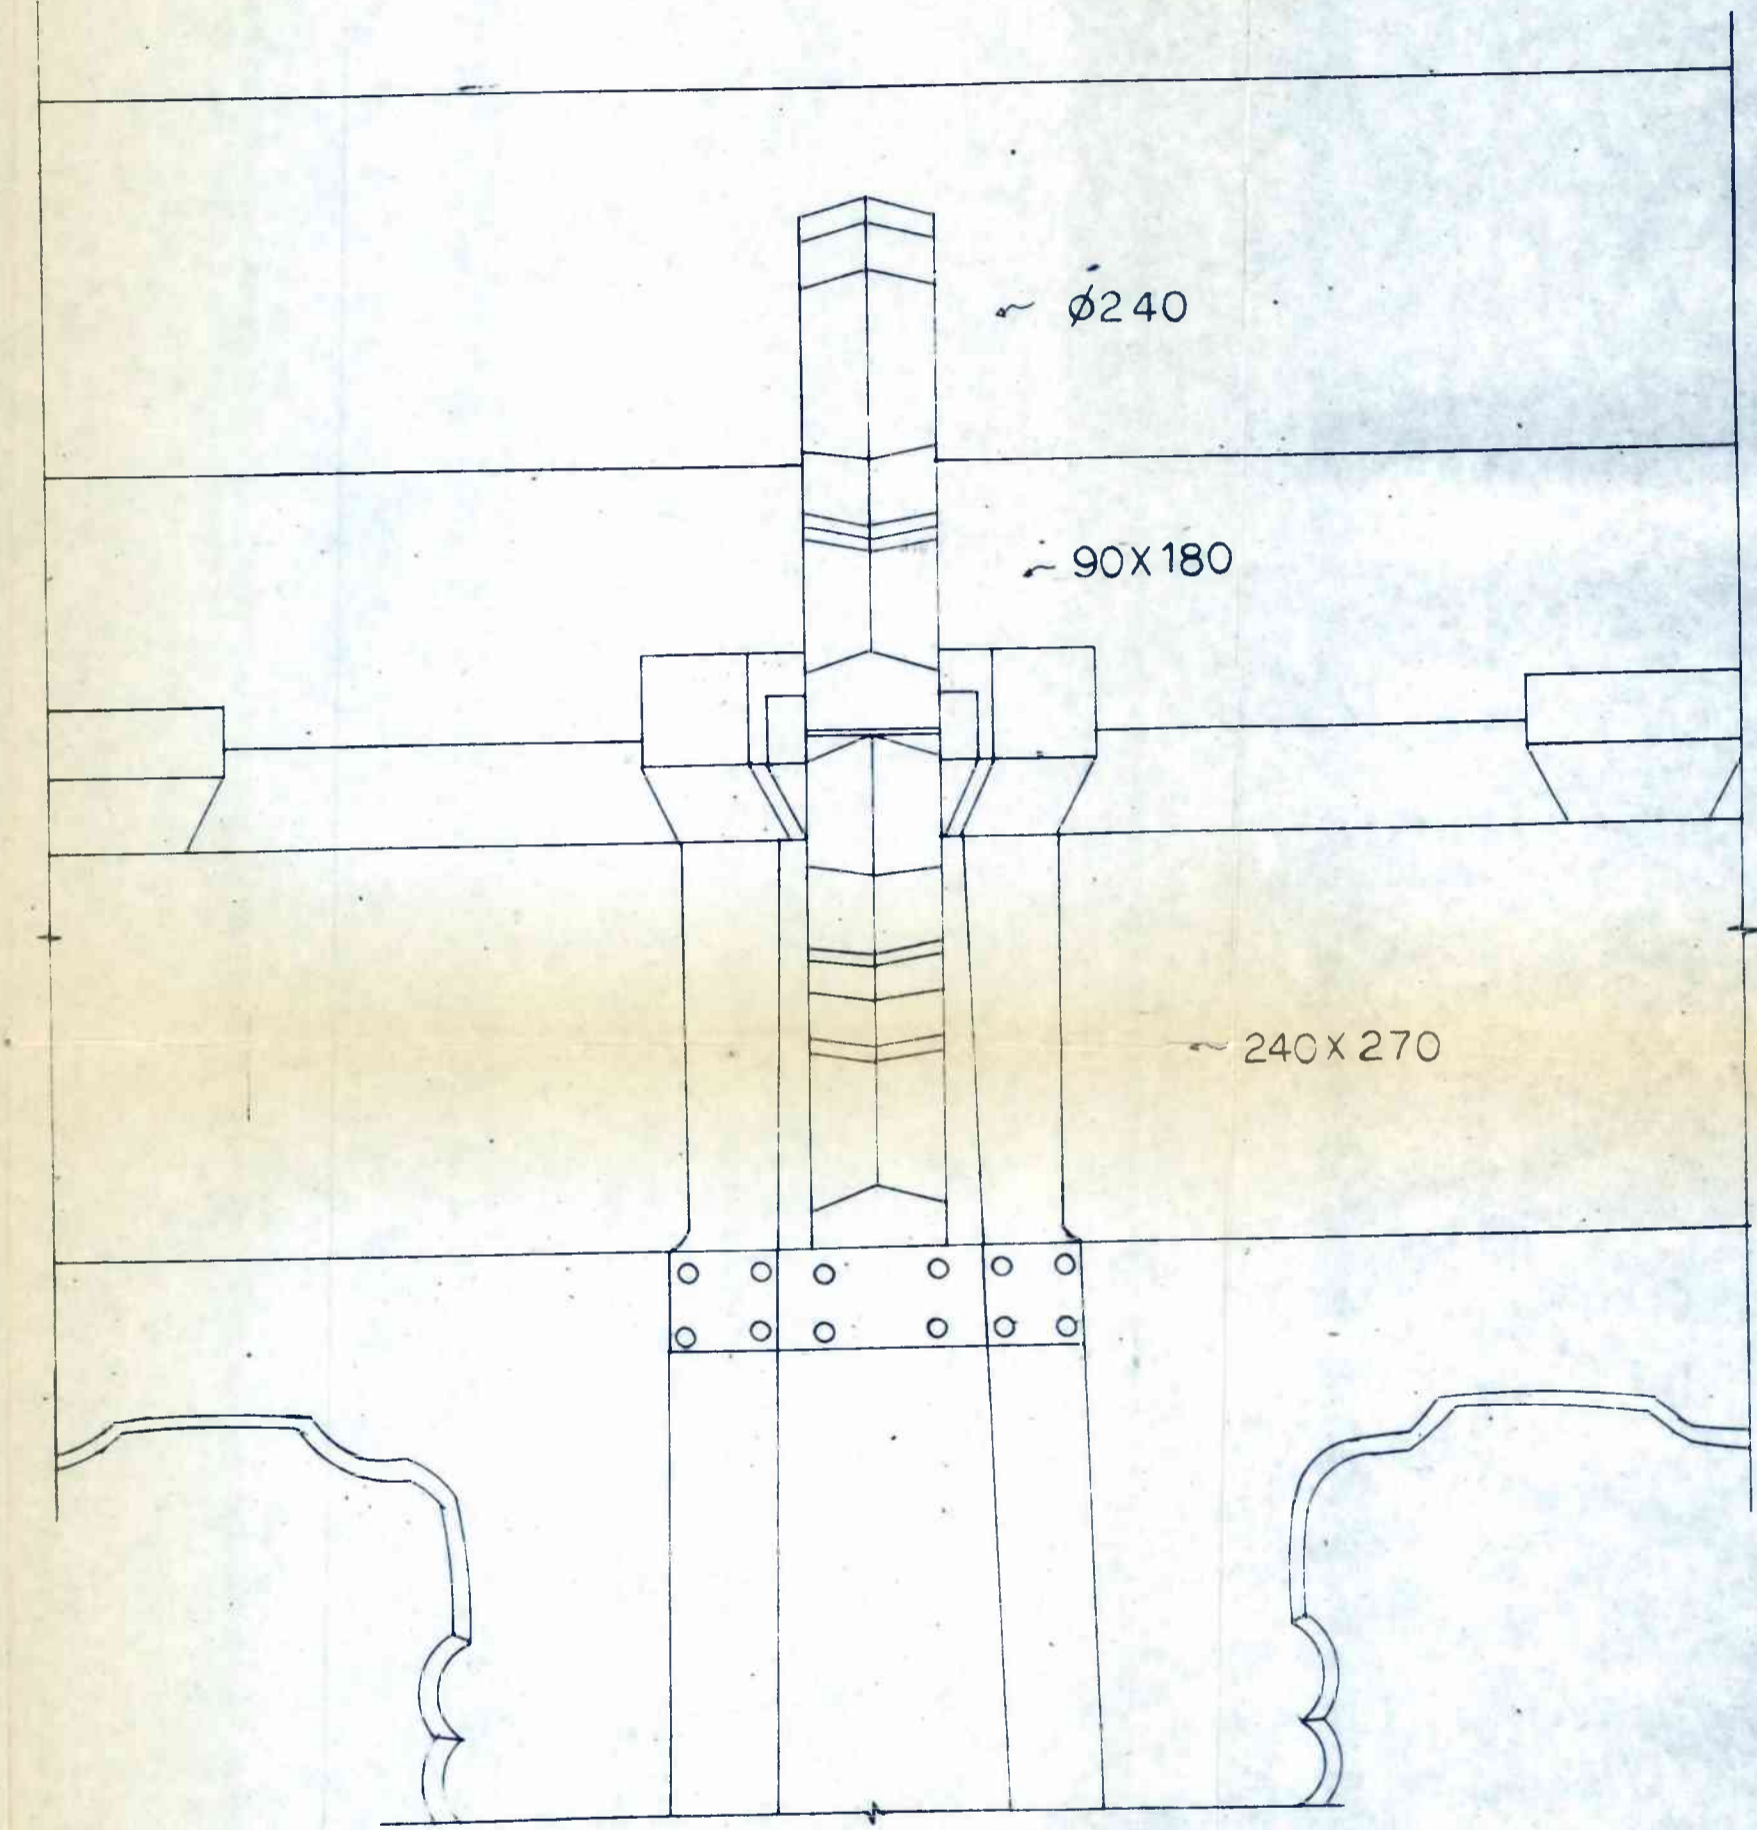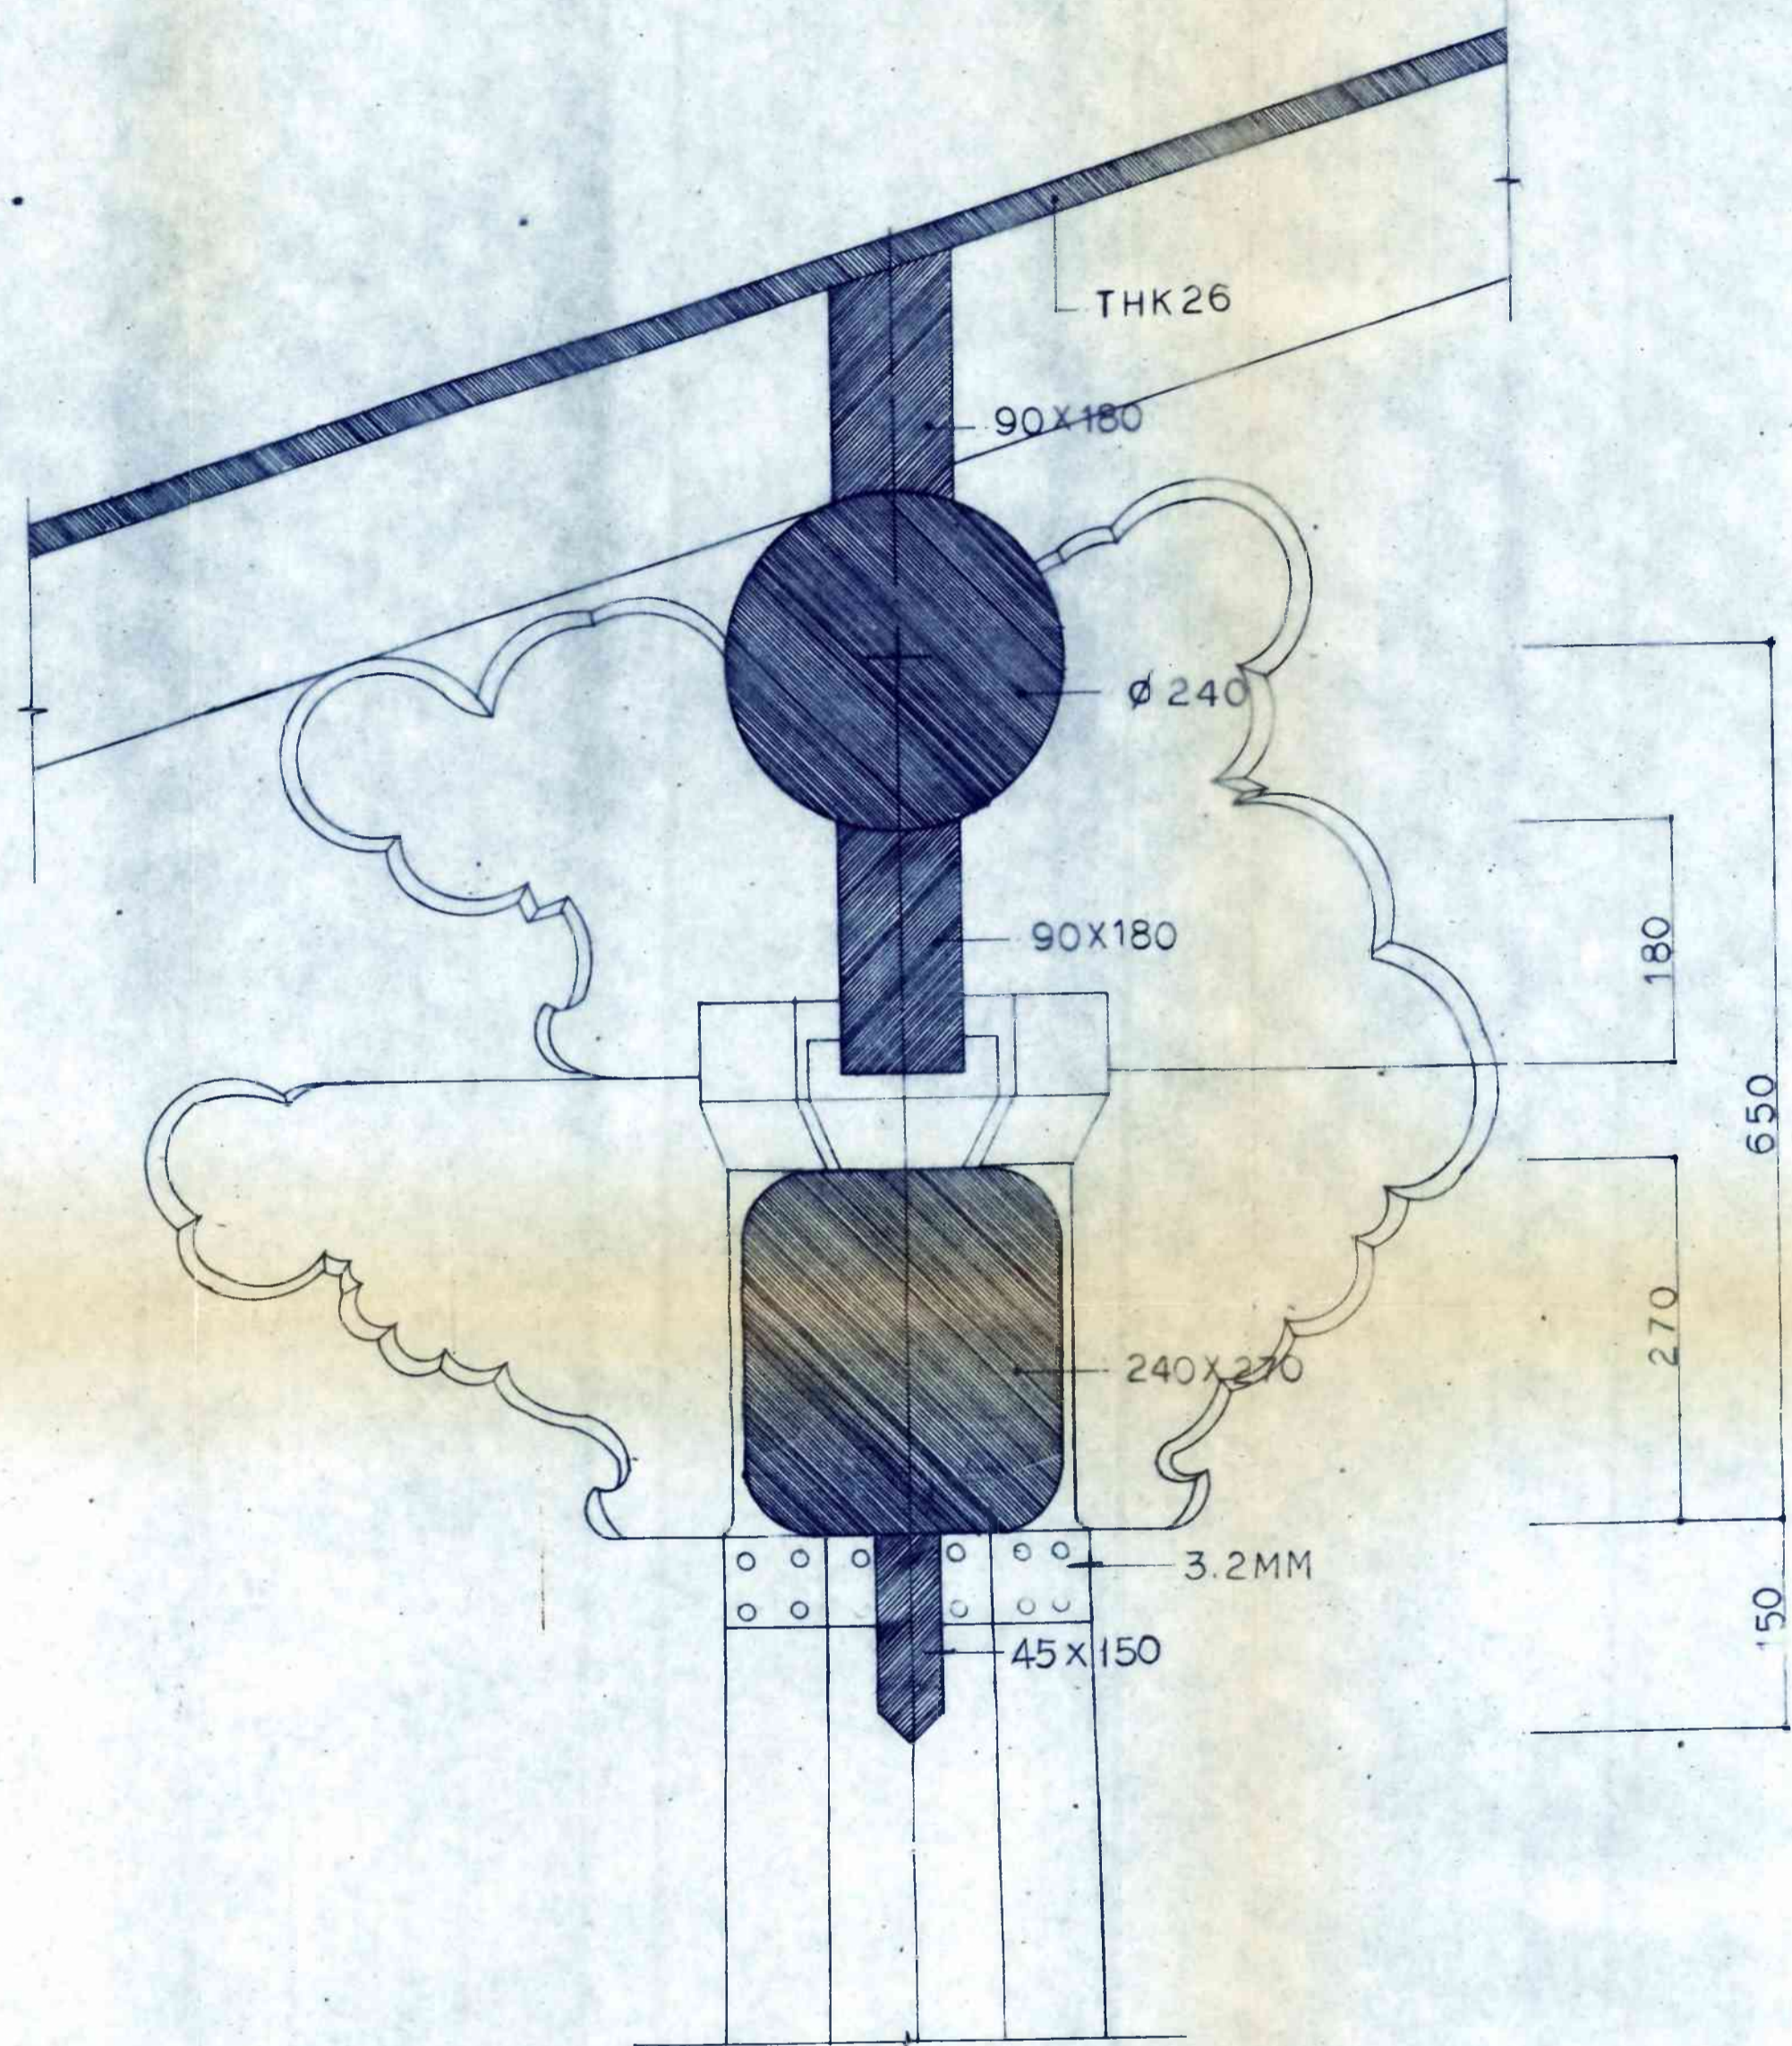

1층 운공 상세도  
 축척: 1/5

件名	원구단 보수공사			設計圖
圖名	1층 운공 상세도	番號	원-10	11
縮尺	1/5	日字	1989年6月	日
承認		設計	0012	

三成建築士事務所

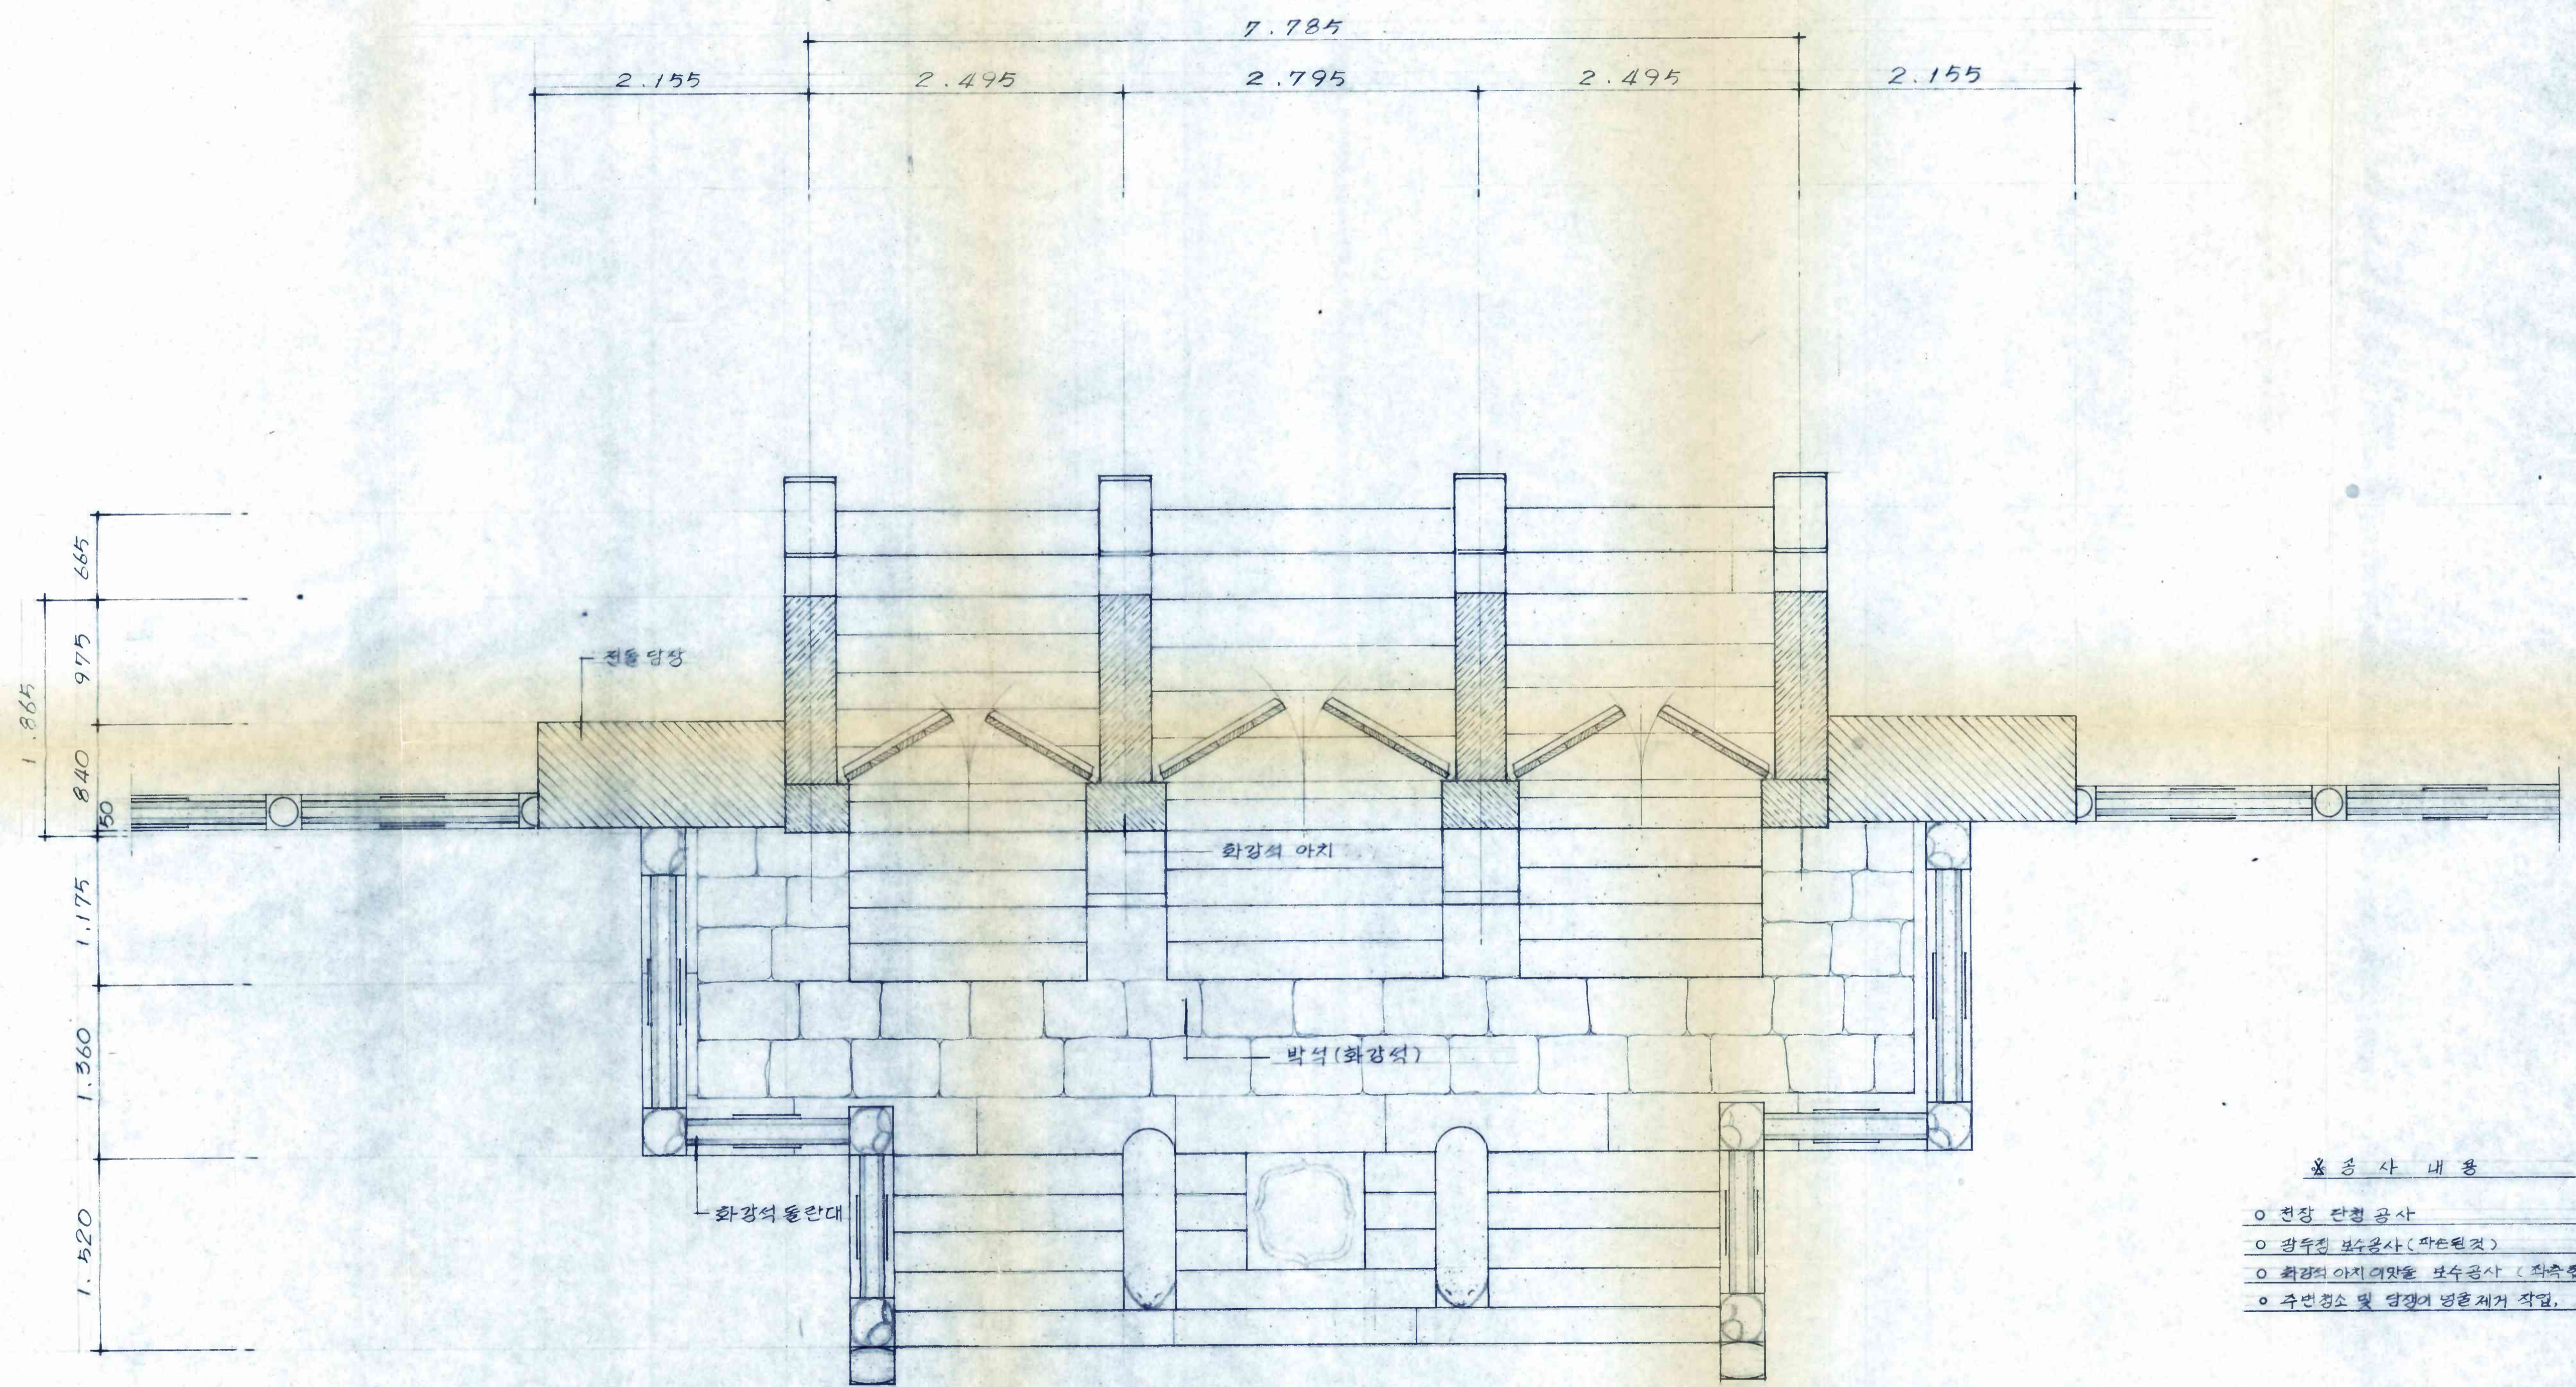

- ※공사 내용
- 천장 단청 공사
  - 광두길 보수공사 (파손된것)
  - 화강석 아치머탈을 보수공사 (좌측편만)
  - 주변경소 및 담장이 명물 제거 작업.

삼 분 평 면 도  
 면적: 14 ㎡ (4.32평) 축척: 1/30

件名	원구단 보수공사	設計圖
圖名	삼 분 평 면 도	番號 삼-1/12
縮尺	1:30	日字 1957年6月 日
承認		設計 0013

三成建築士事務所

양성 바른기  
한식 토기와 (소와) 잇기  
전벽돌 쌓기

화강석 아치 이맞춤 보수

3단 마루기와 (소와)  
한식 토기와 (소와)  
적벽돌 치장 줄눈 쌓기

화강석 아치

광두림 보수

광두림 보수


광두림 보수

삼문정면도  
축척: 1/20

件名	원구단 보수 공사	設計圖
圖名	삼문 정면도	番號 삼-2 13
縮尺	1:20	日字 1989年6月 日
承認		設計 0014

三成建築士事務所


양성 바르기  
 환식 토기와 (소와)  
 전벽돌 쌓기

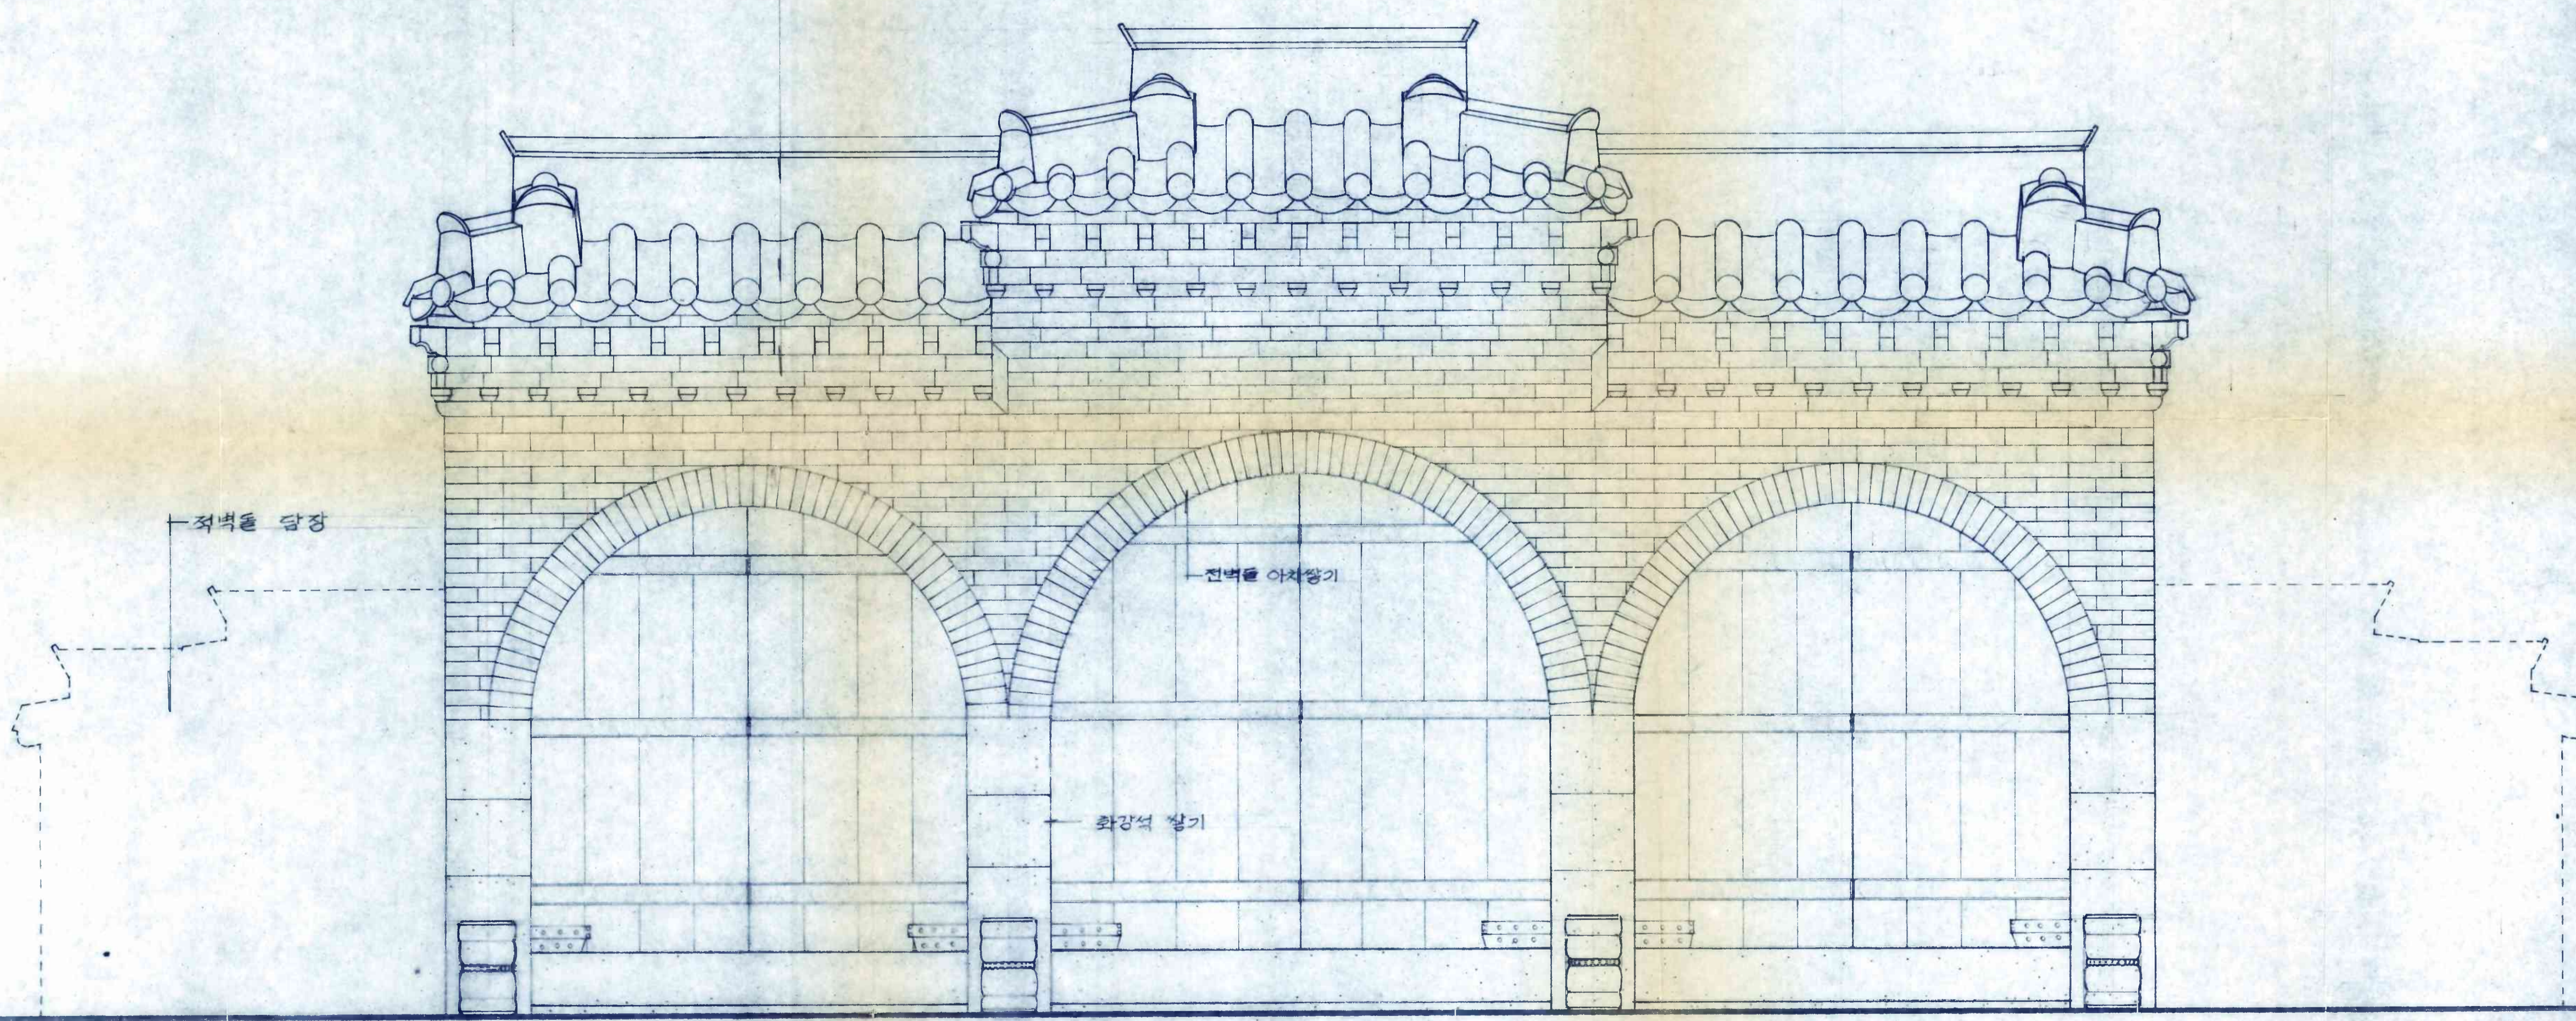


삼문 배면도  
 축척: 1/20

件名	원구단 보수공사	設計圖
圖名	삼문 배면도	番號 삼-3 14
縮尺	1 : 20	日字 1922年6月 日
承認		設計 0015

三成建築士事務所 015

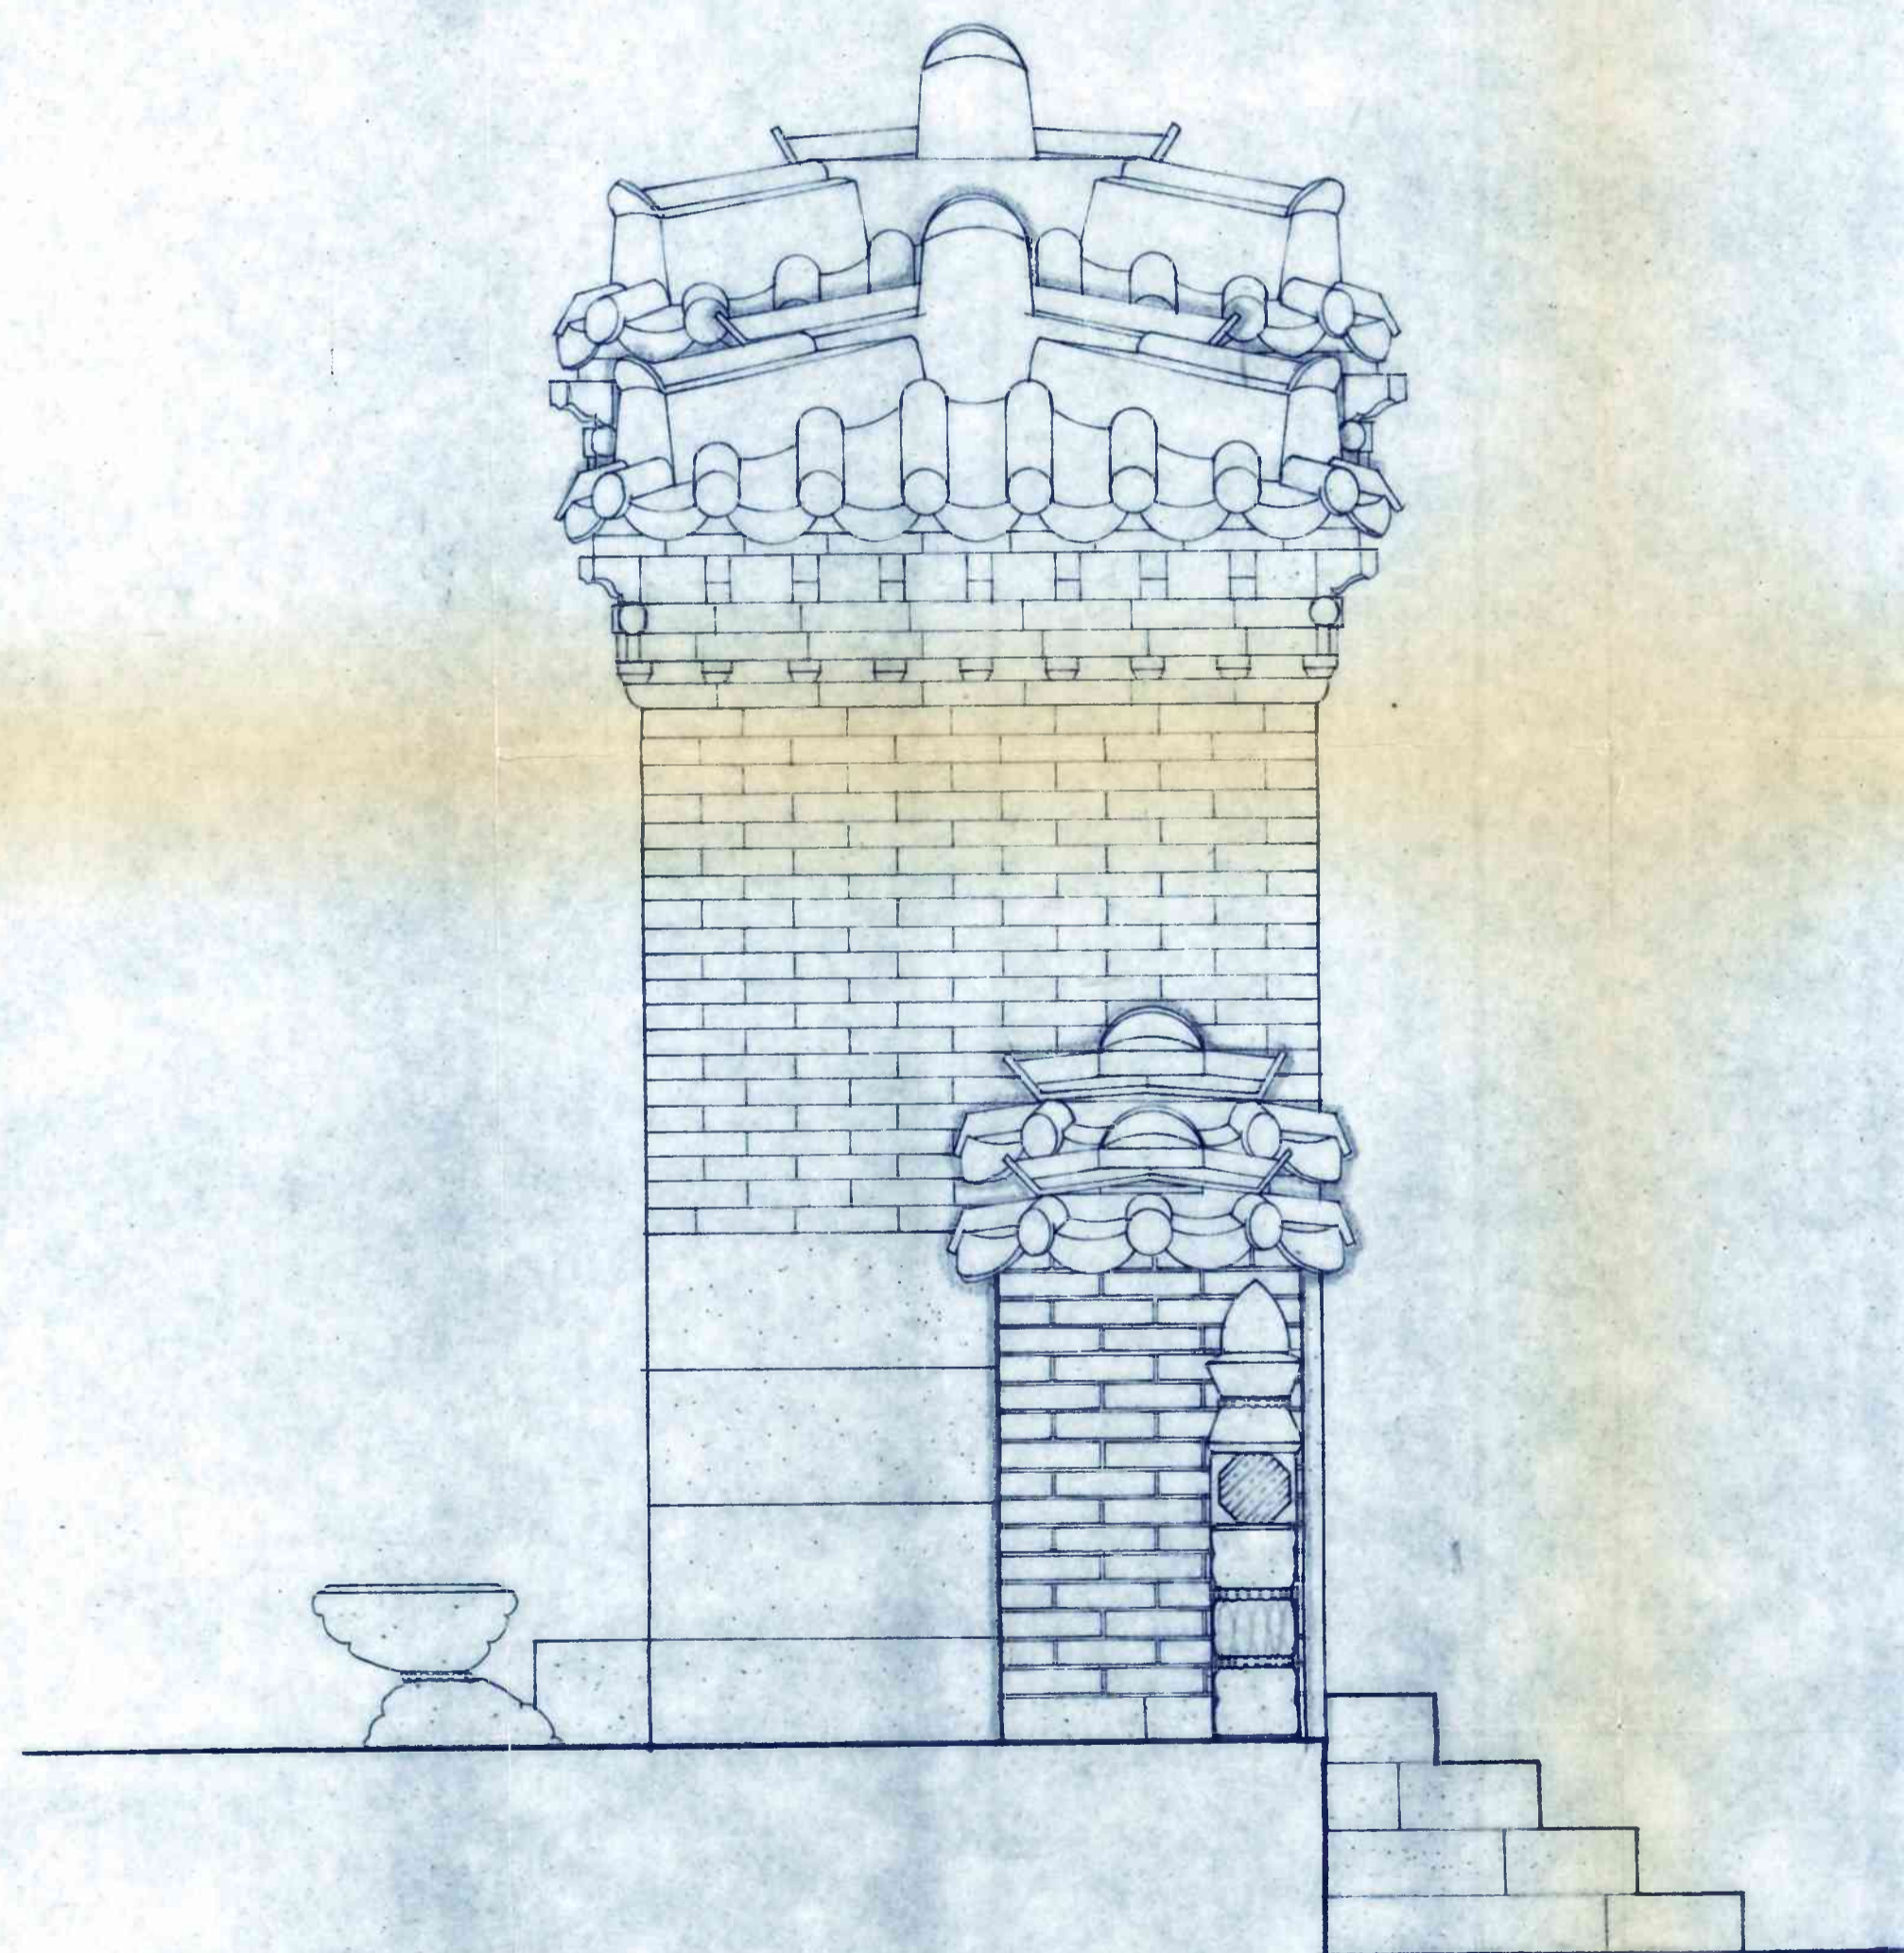



삼문 좌측면도  
축척: 1/20

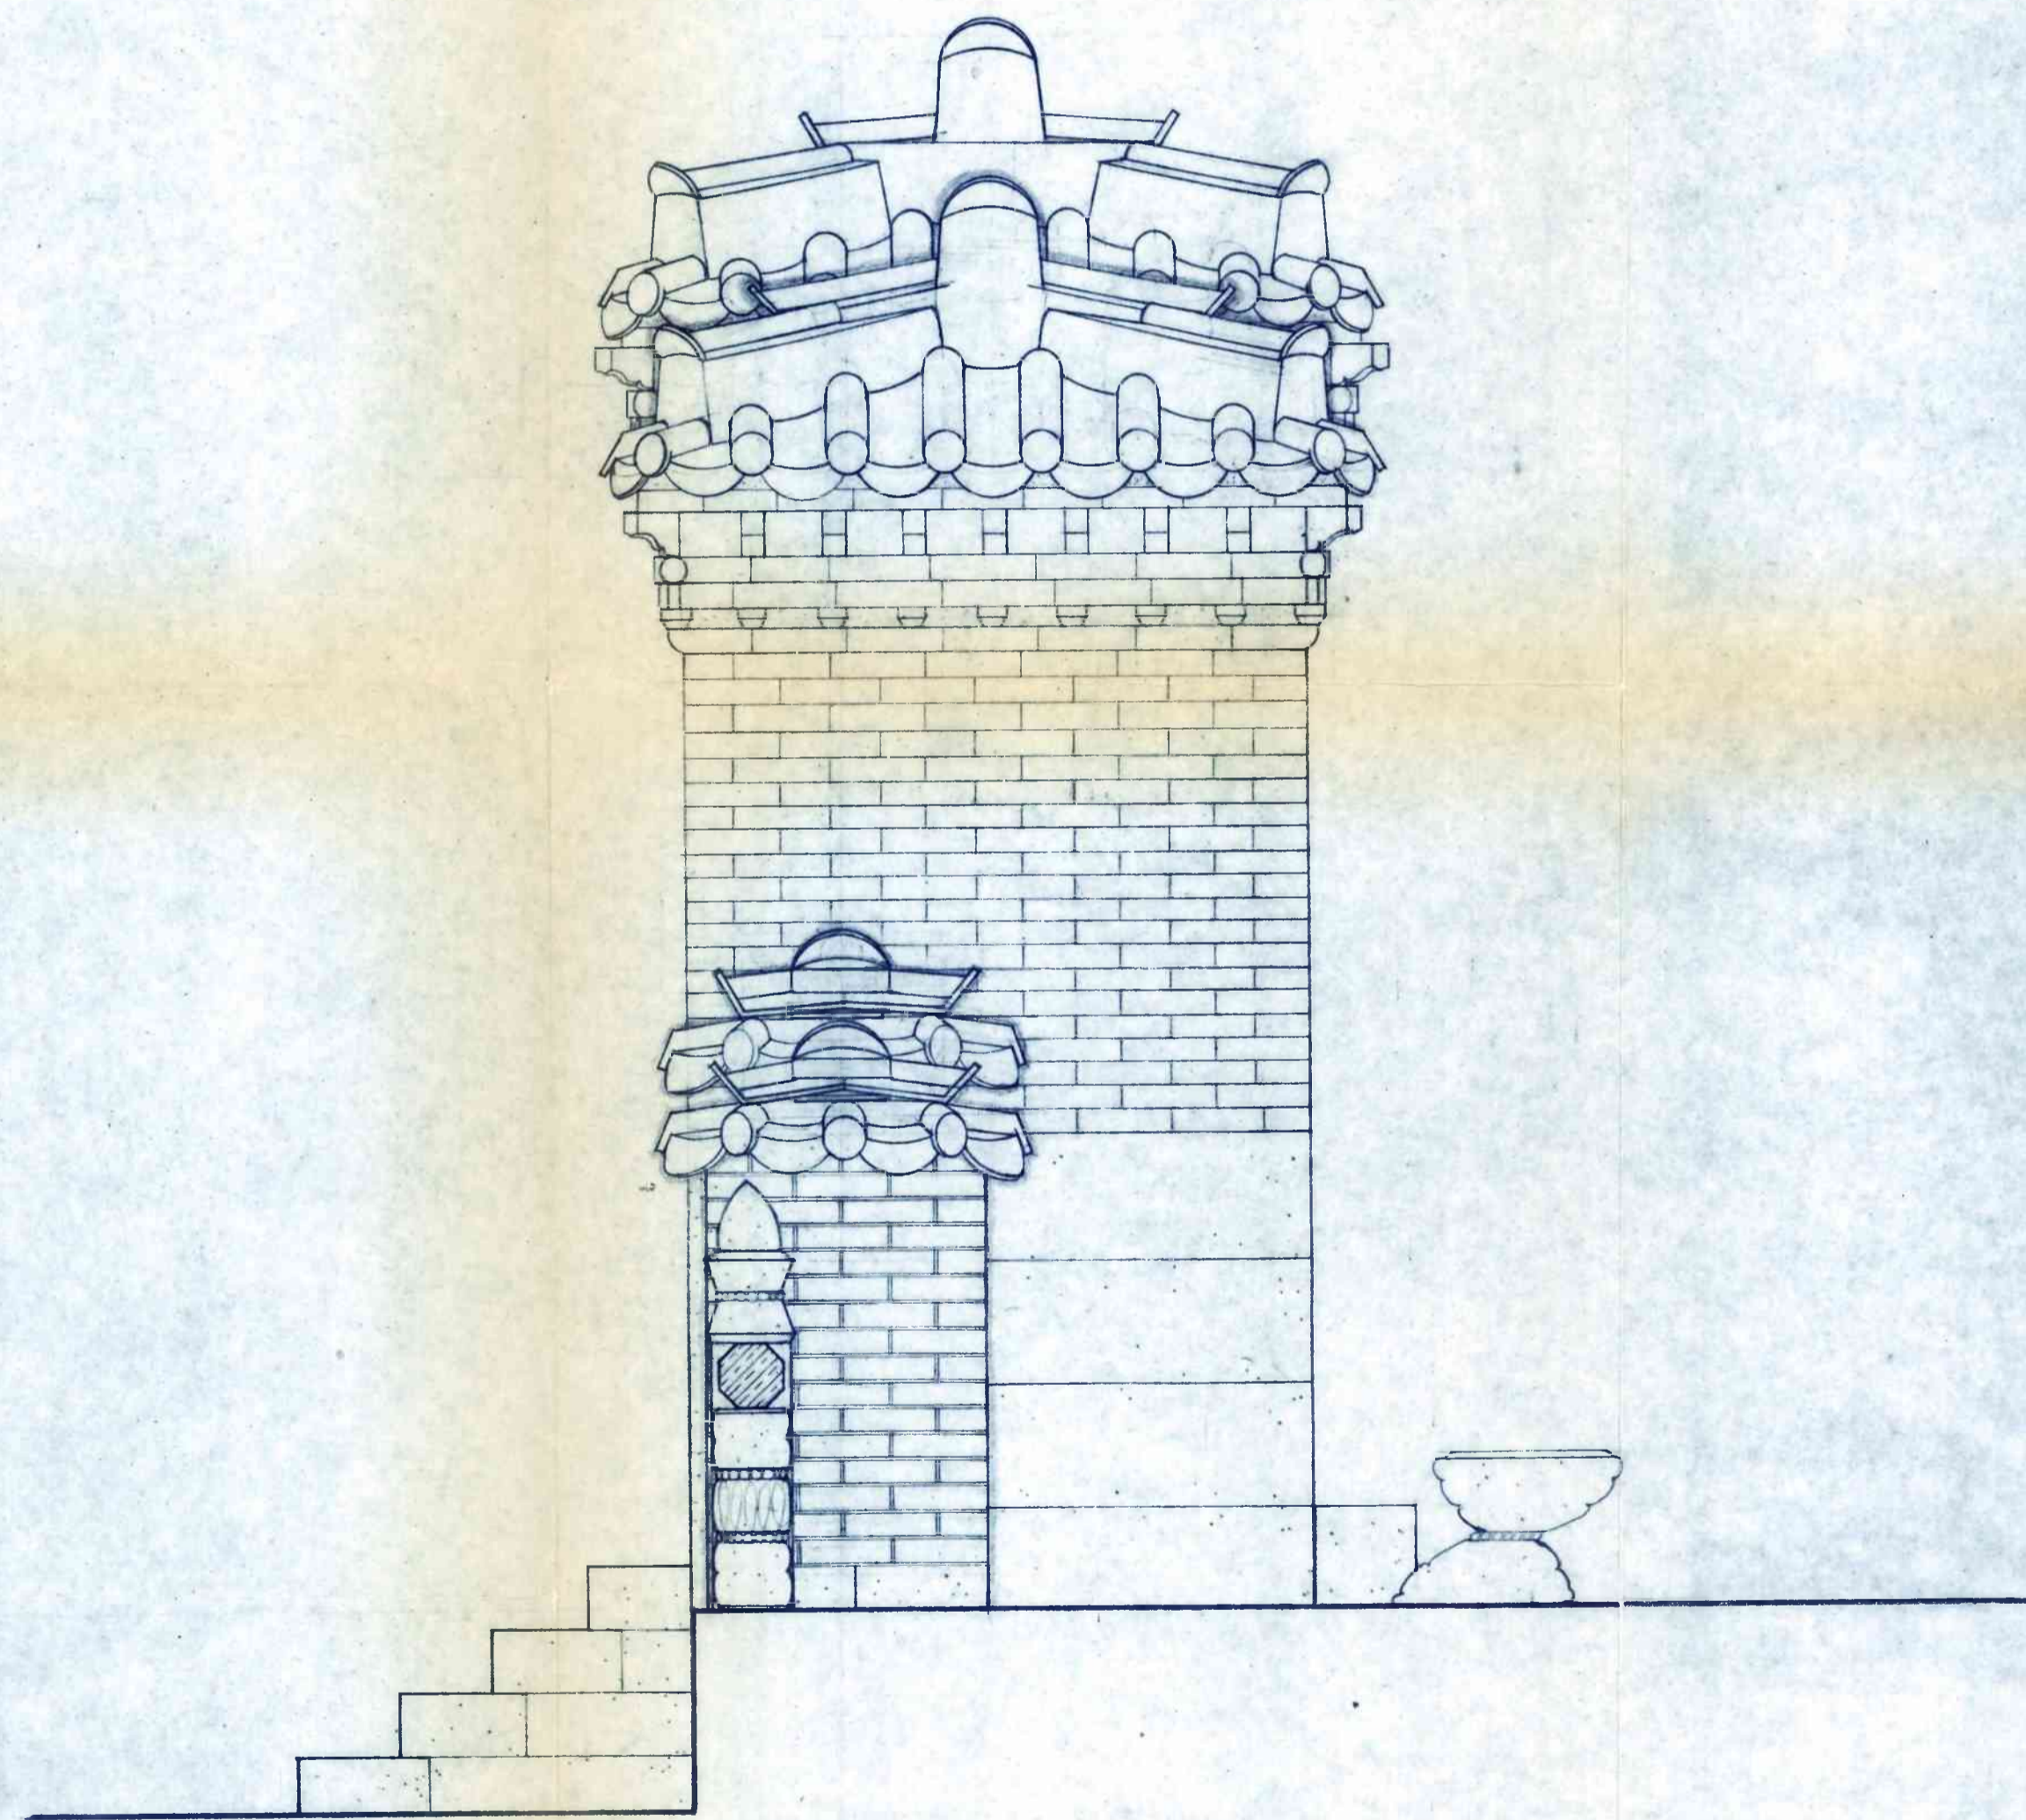



삼문 우측면도  
축척: 1/20

件名	원구단 보수 공사	設計圖
圖名	삼문 측면도	番號 삼-4 15
縮尺	1 : 20	日字 1985年6月 日
承認		設計 0016

三成建築士事務所

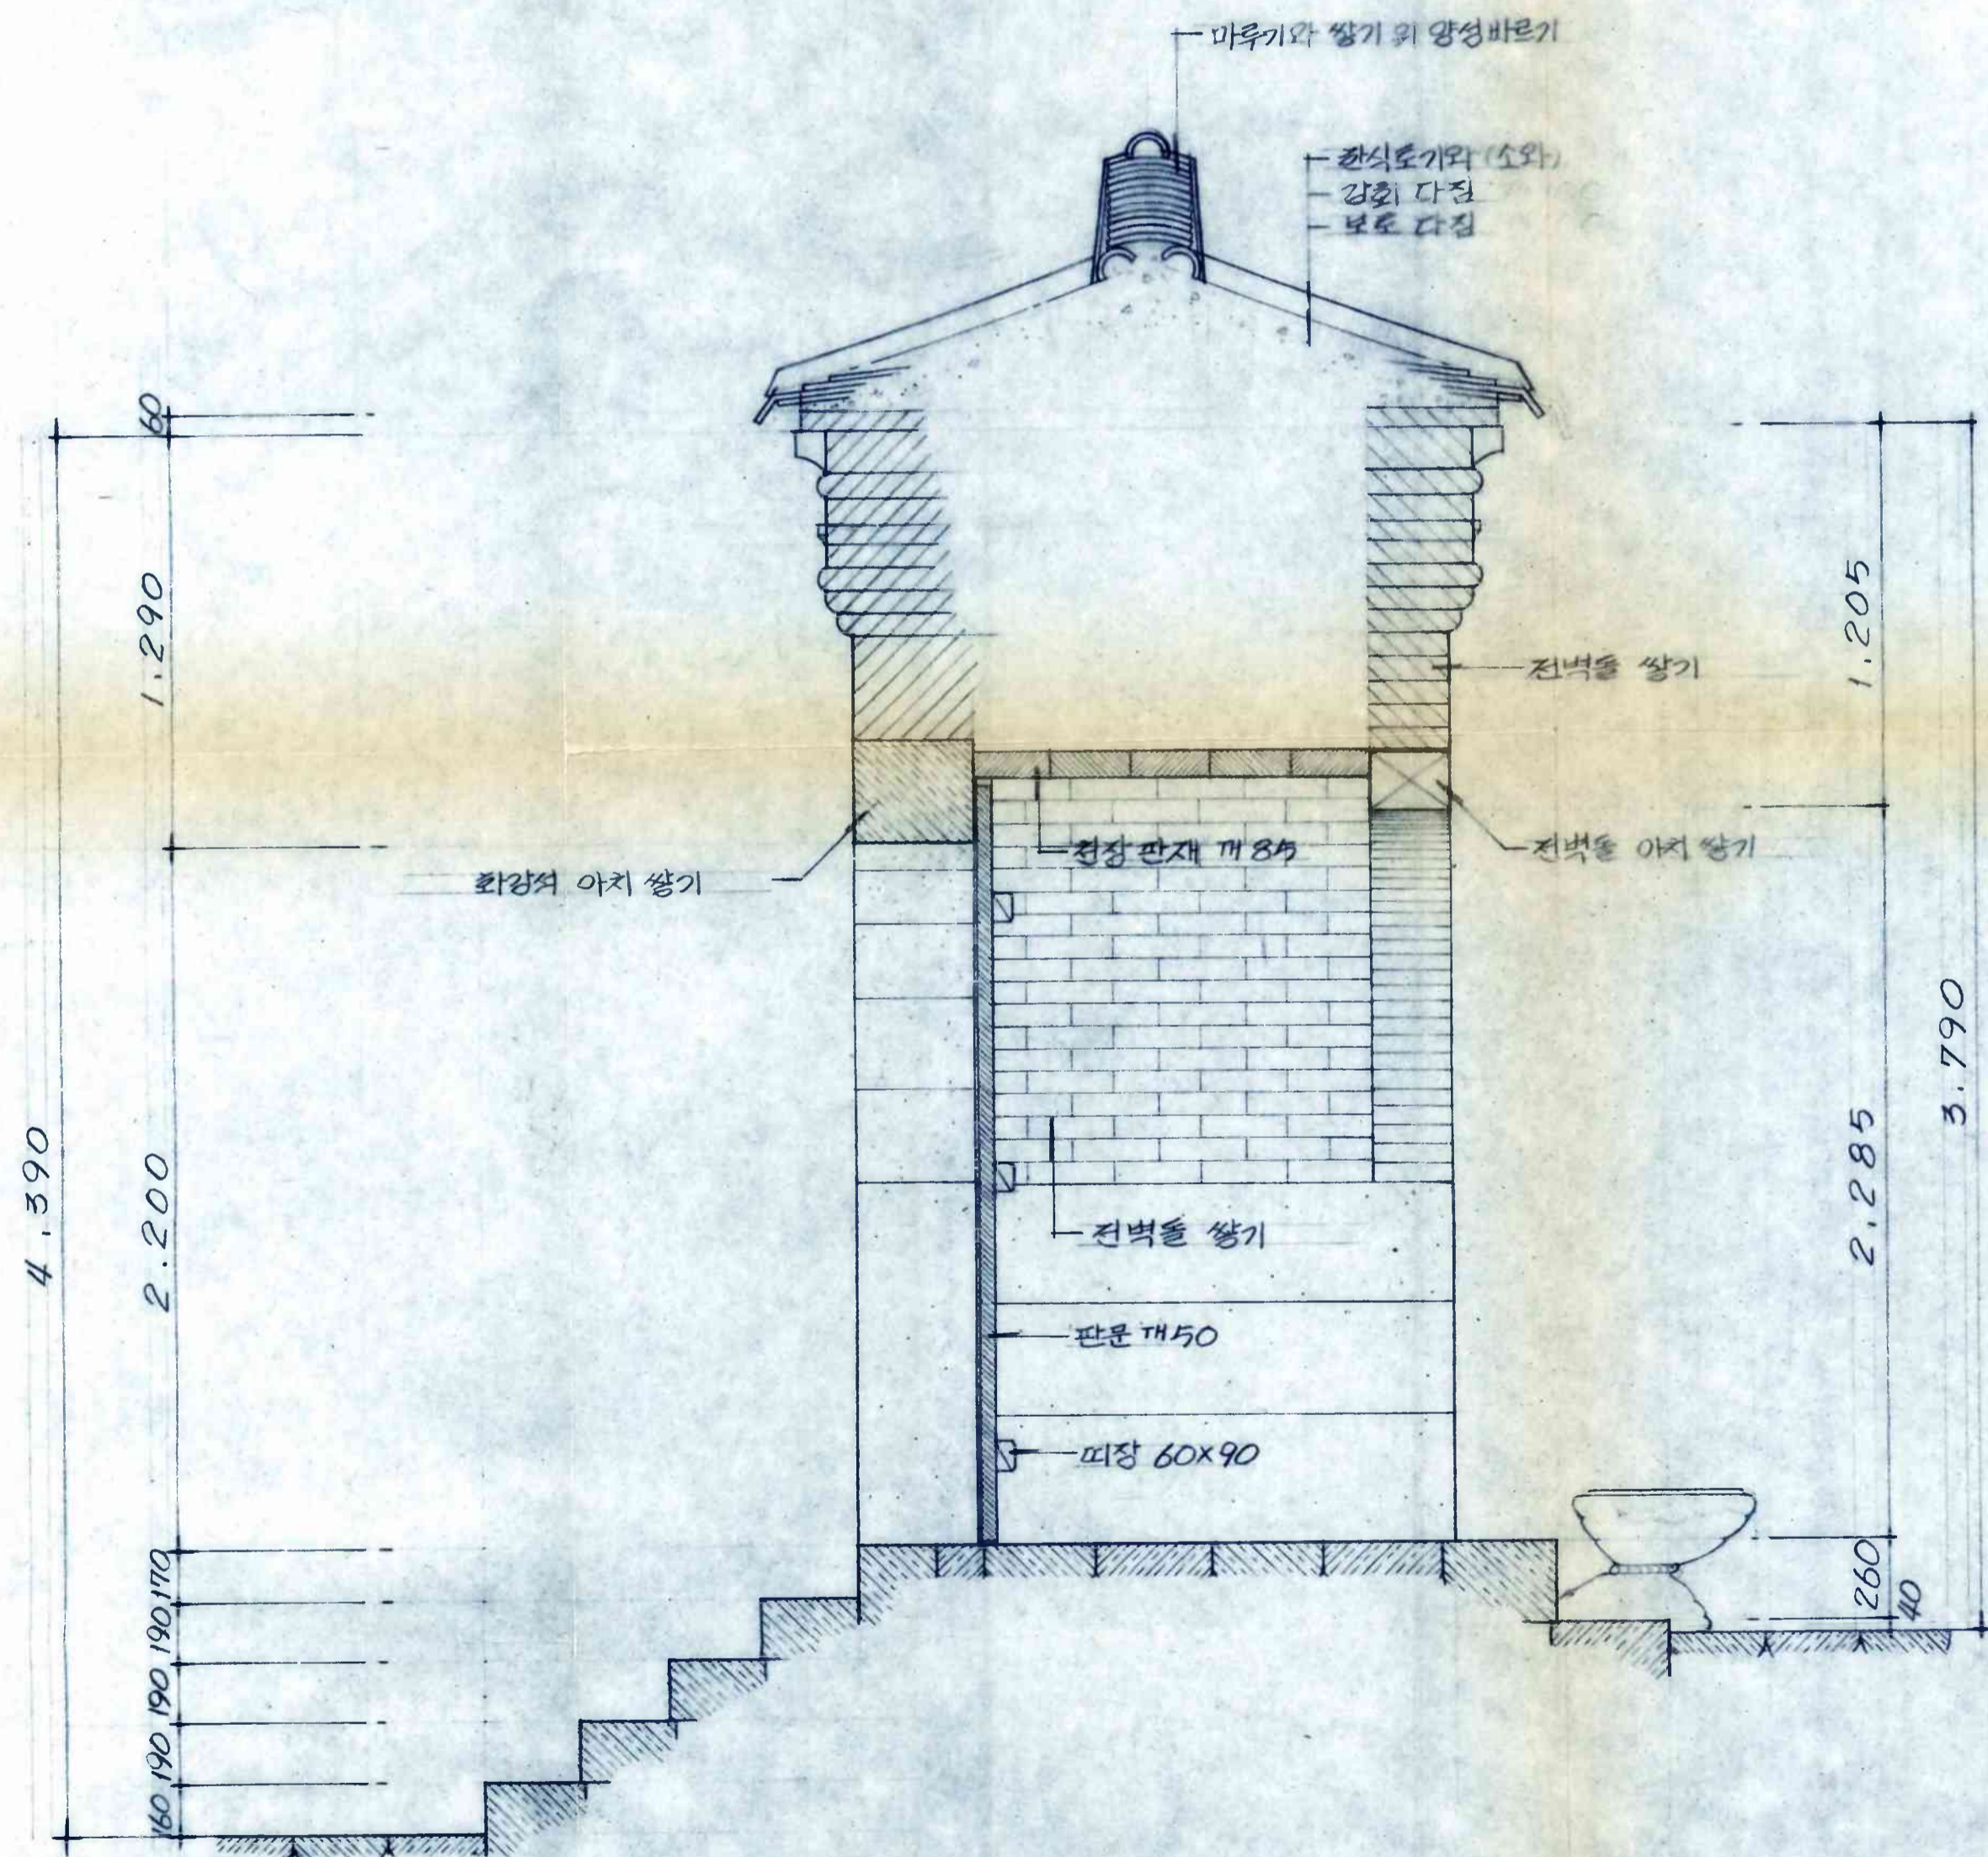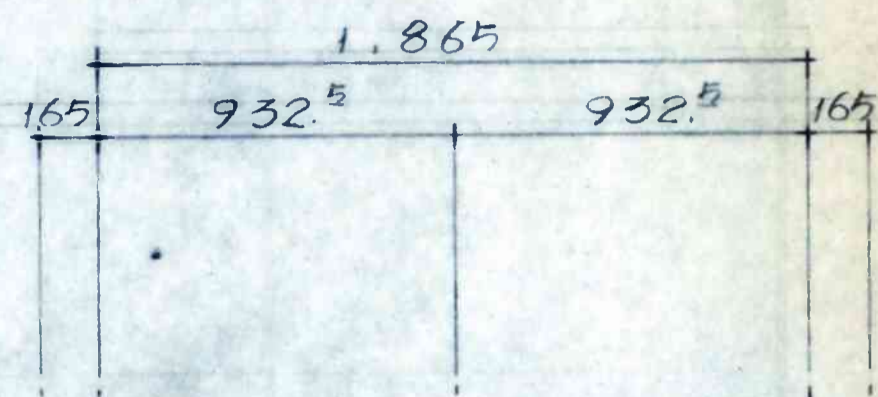


삼문 어칸 종단면도  
축척: 1/20

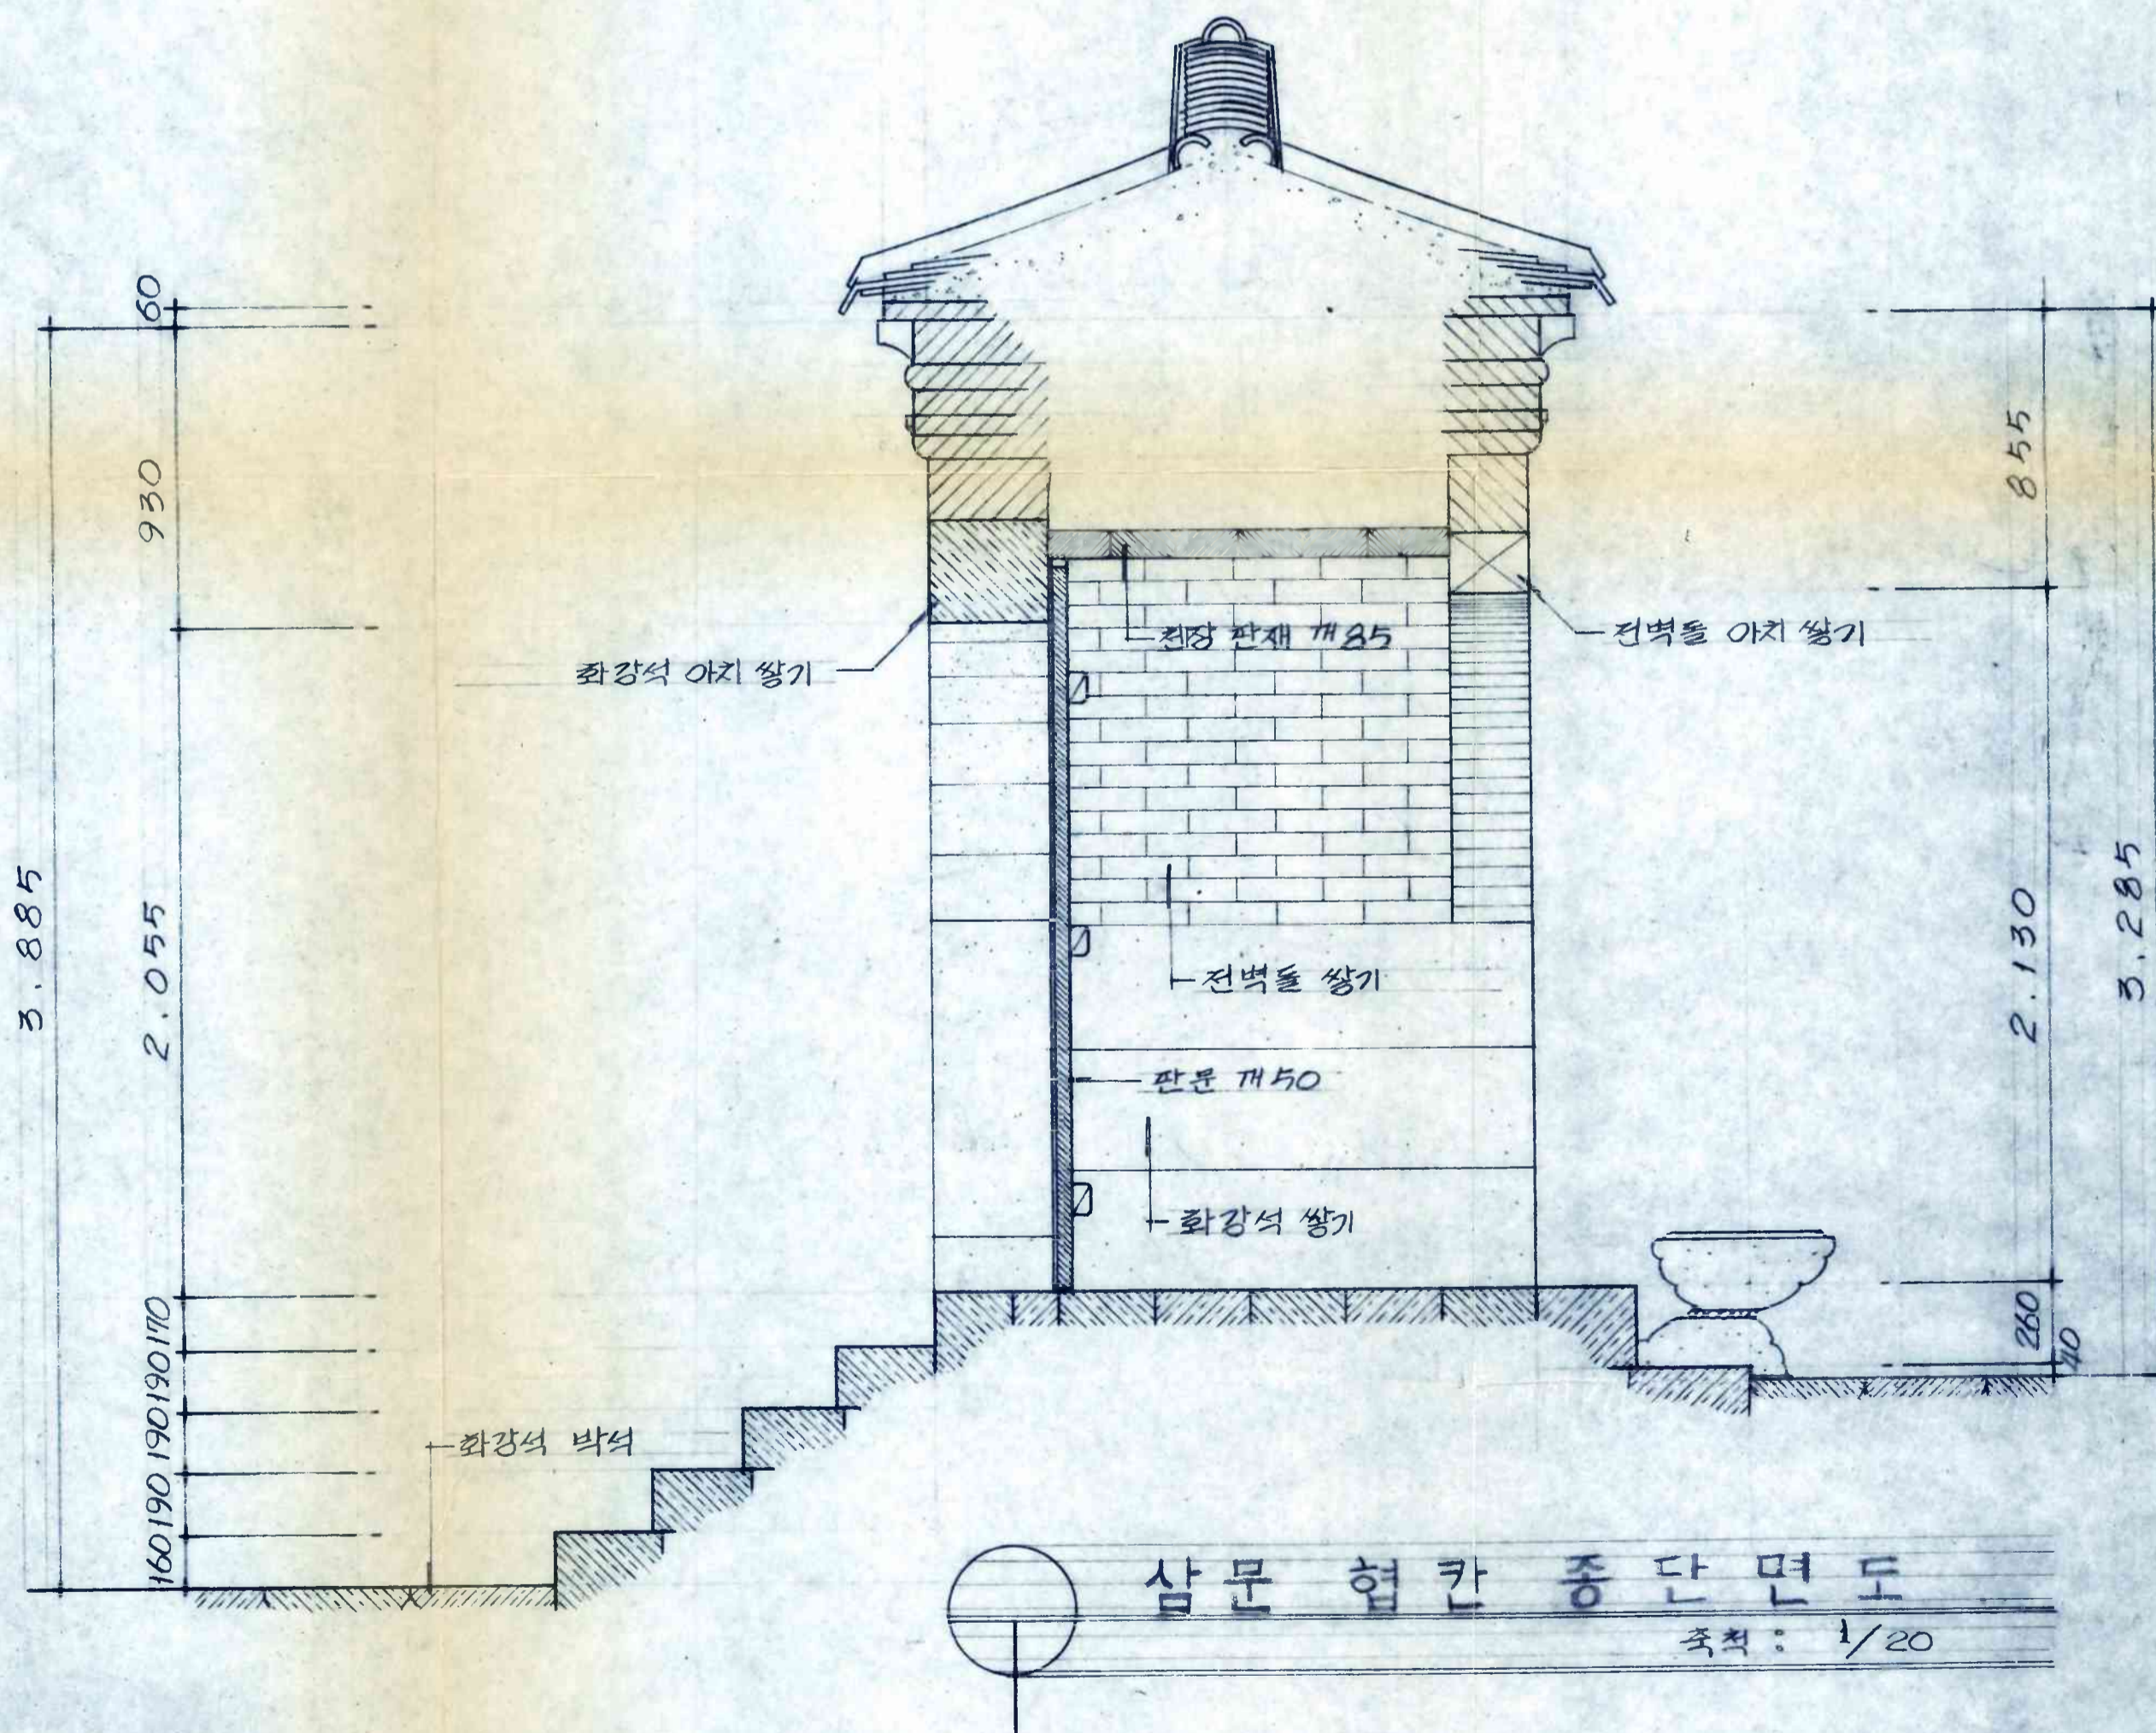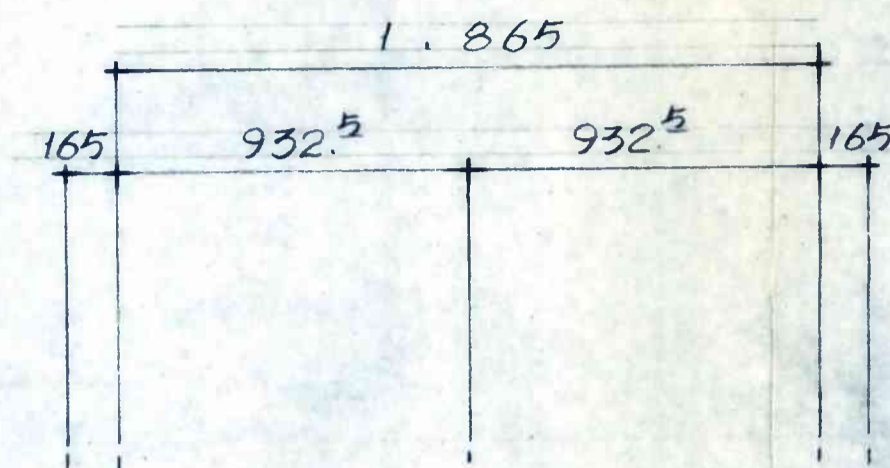

삼문 험칸 종단면도  
축척: 1/20


件名	원구단 보수공사	設計圖
圖名	삼문 종단면도	番號 삼-5 16
縮尺	1:20	日字 1999年6月 日
承認		設計 0017

三成建築士事務所


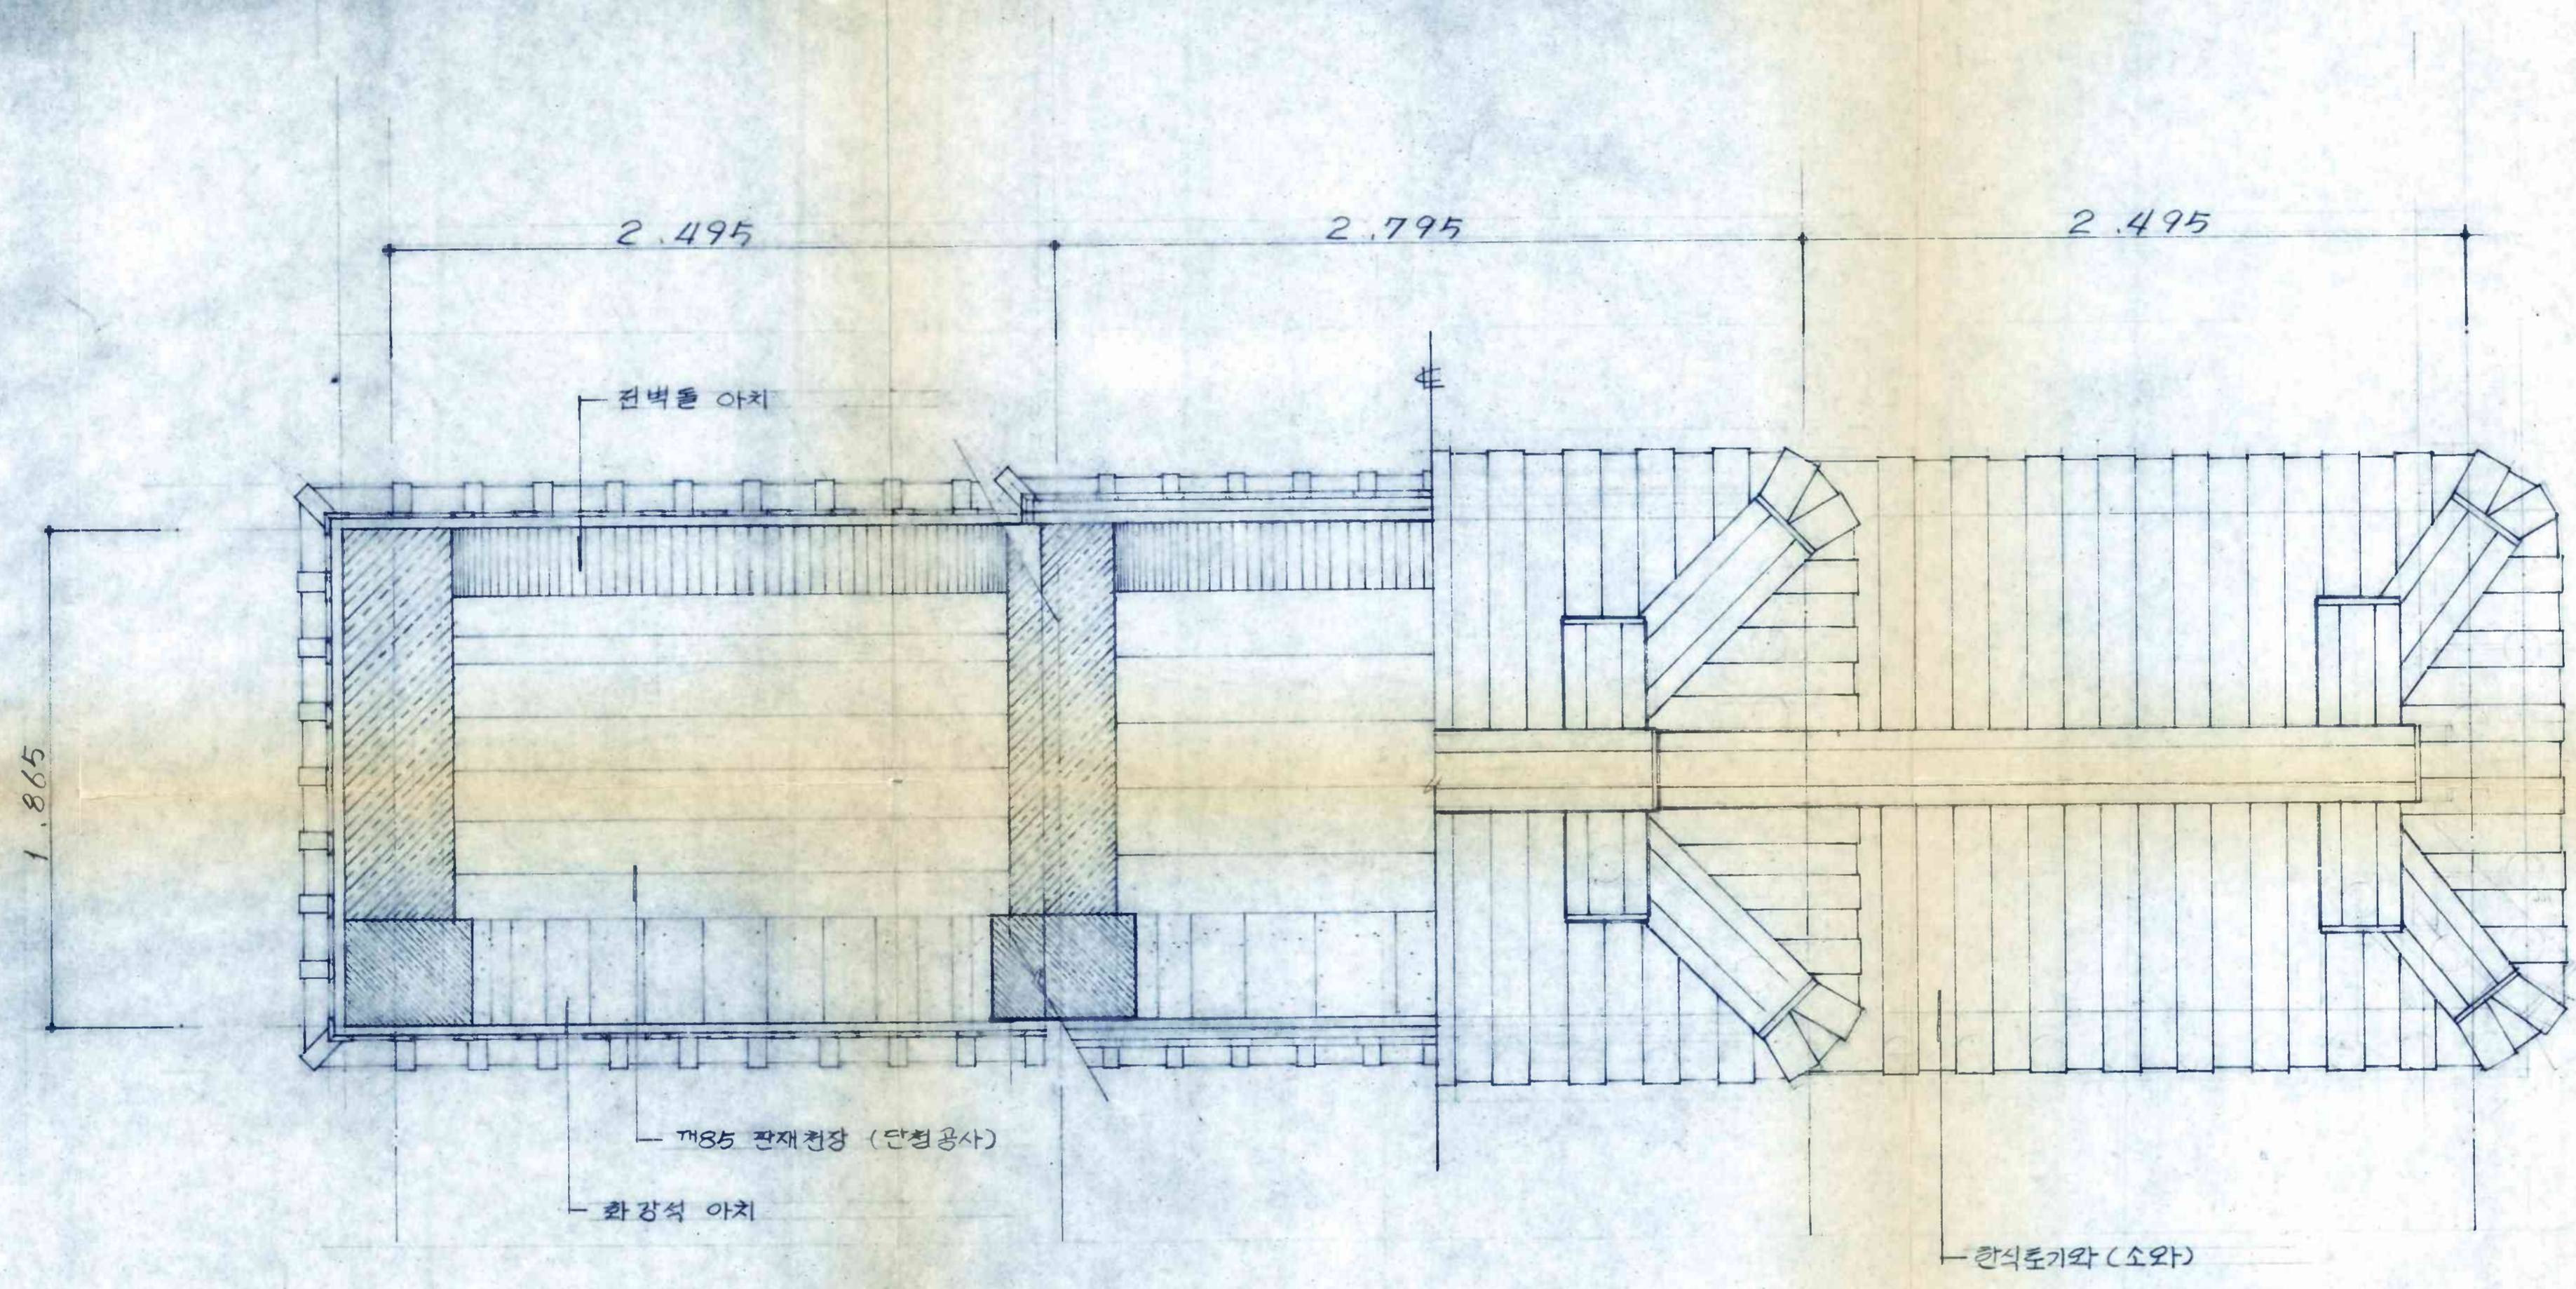


○ 양시도 및 지붕 평면도  
축척: 1/20


件名	원 구 간 보수공사	設計圖
圖名	삼문 양시 및 지붕 평면도	番號 삼-6 17
縮尺	1 / 20	日字 1989年6月 日
承認		設計 0018
<b>三成建築士事務所</b>		

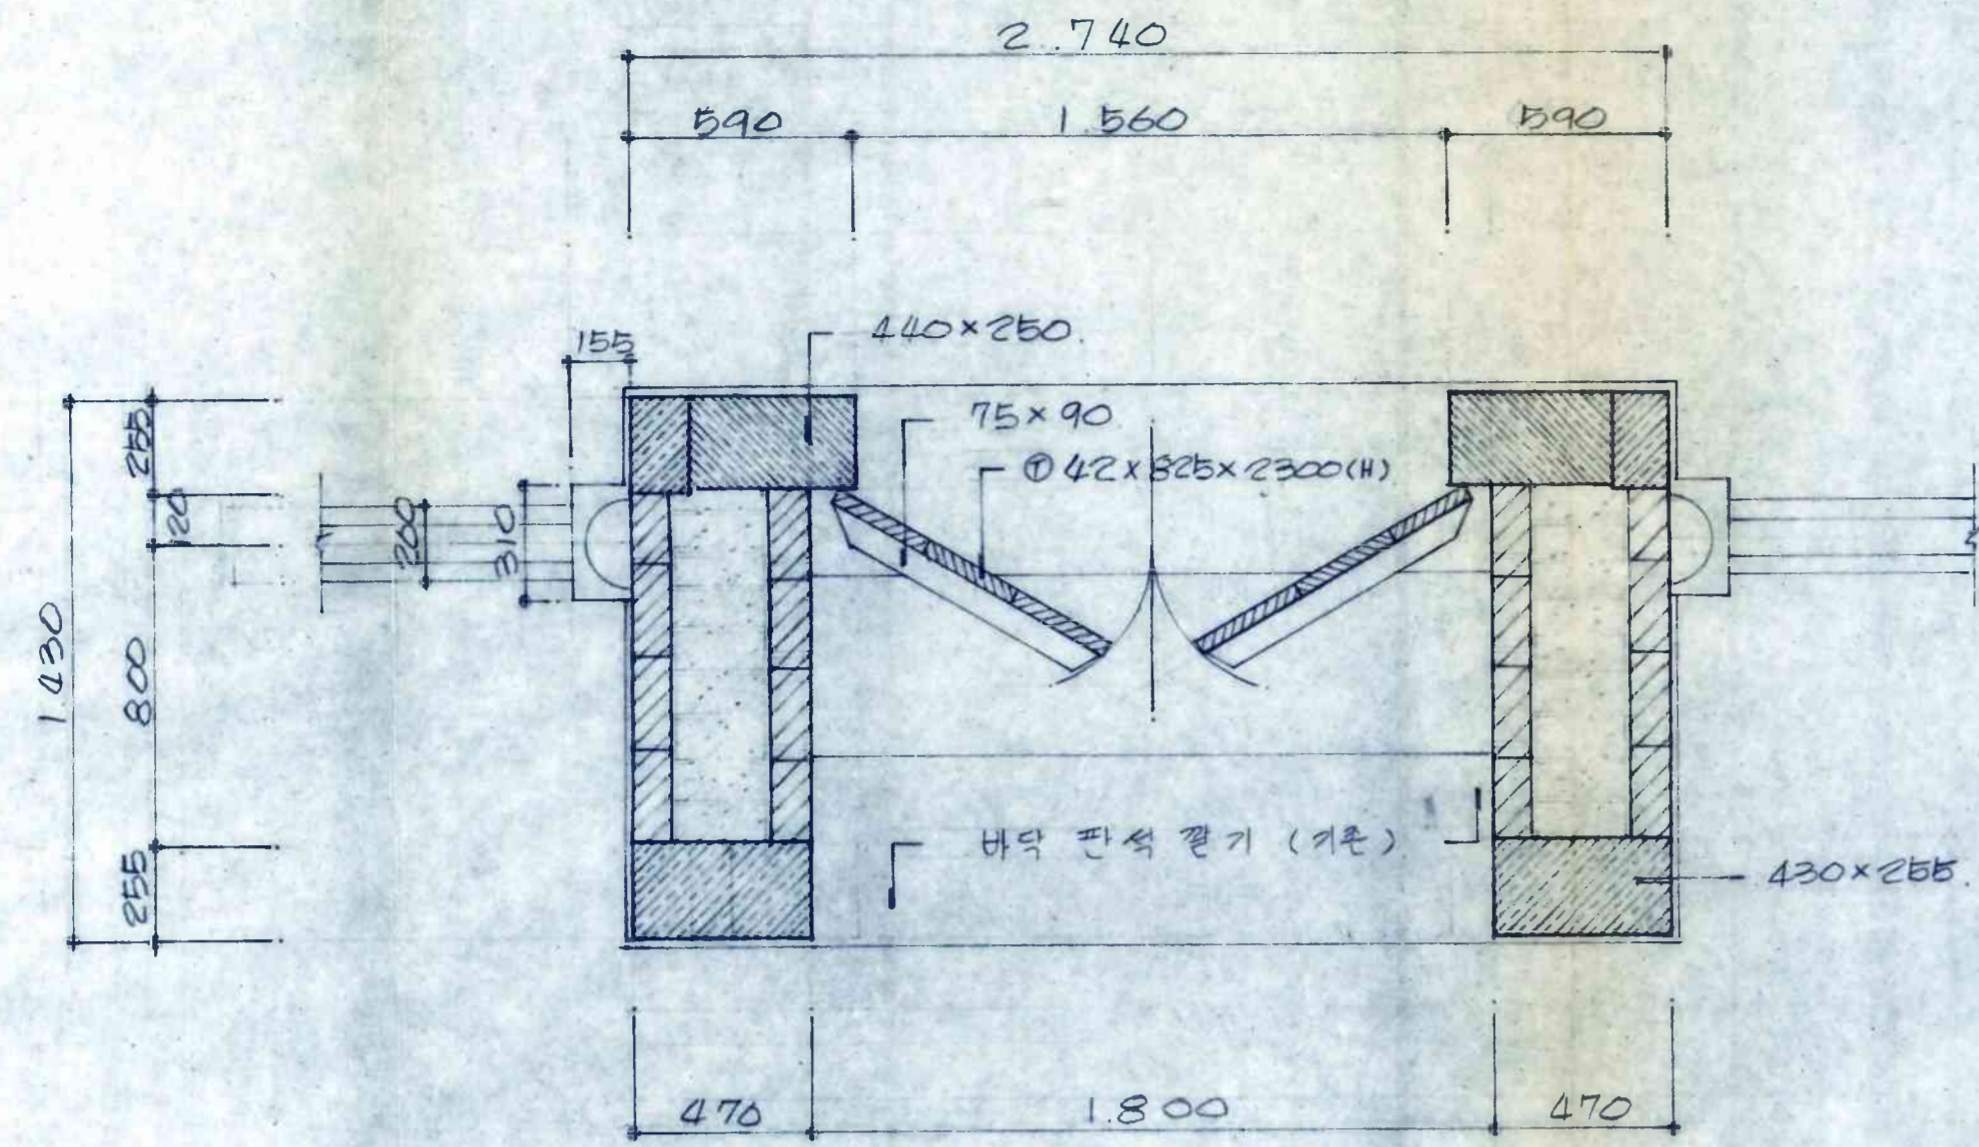


○ 본체부 평면도  
축척: 1:20

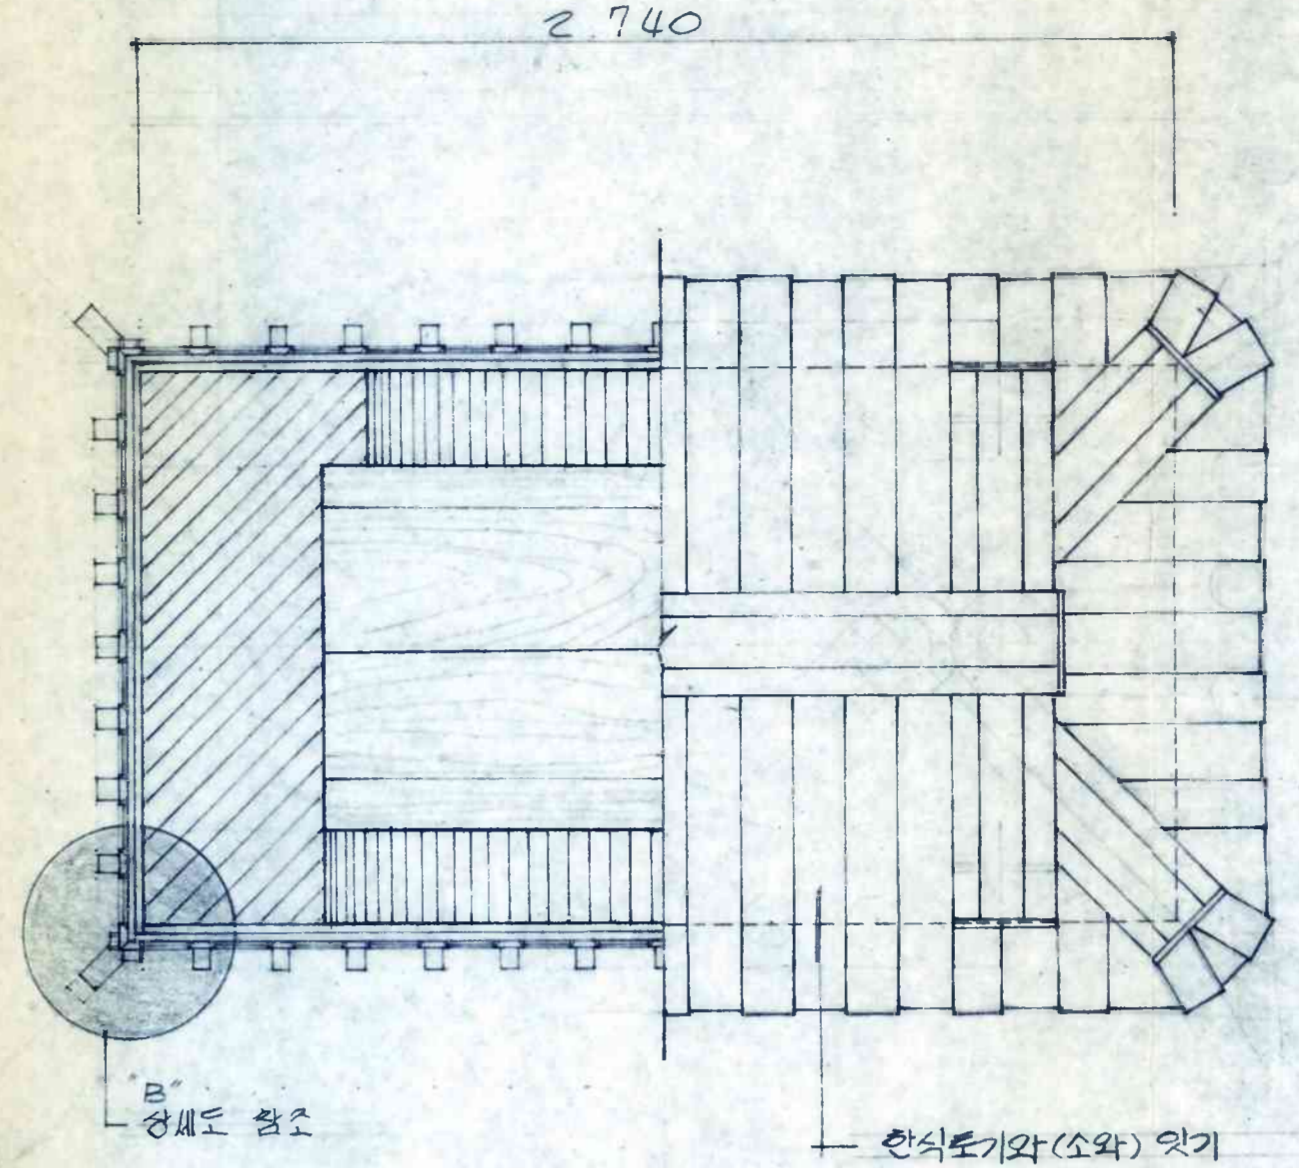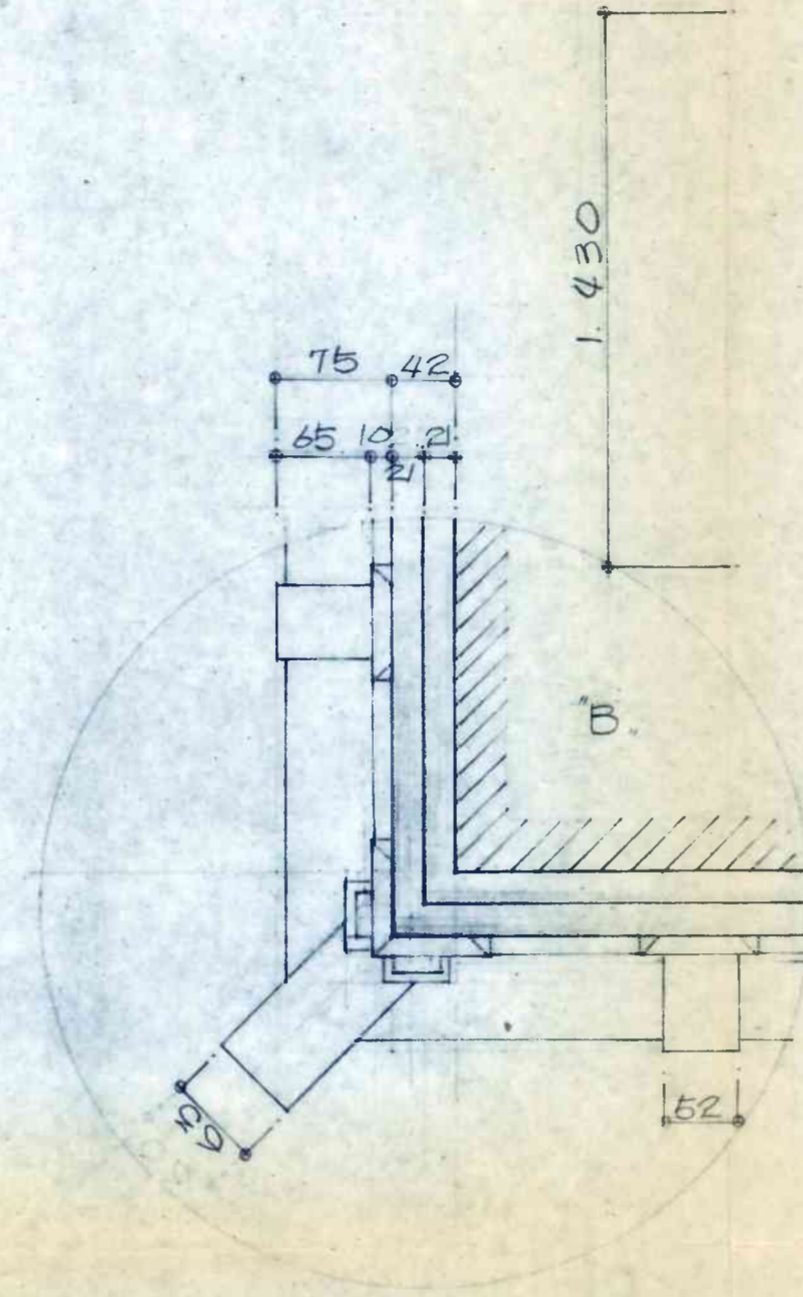

○ 양지붕 평면도  
축척: 1:20

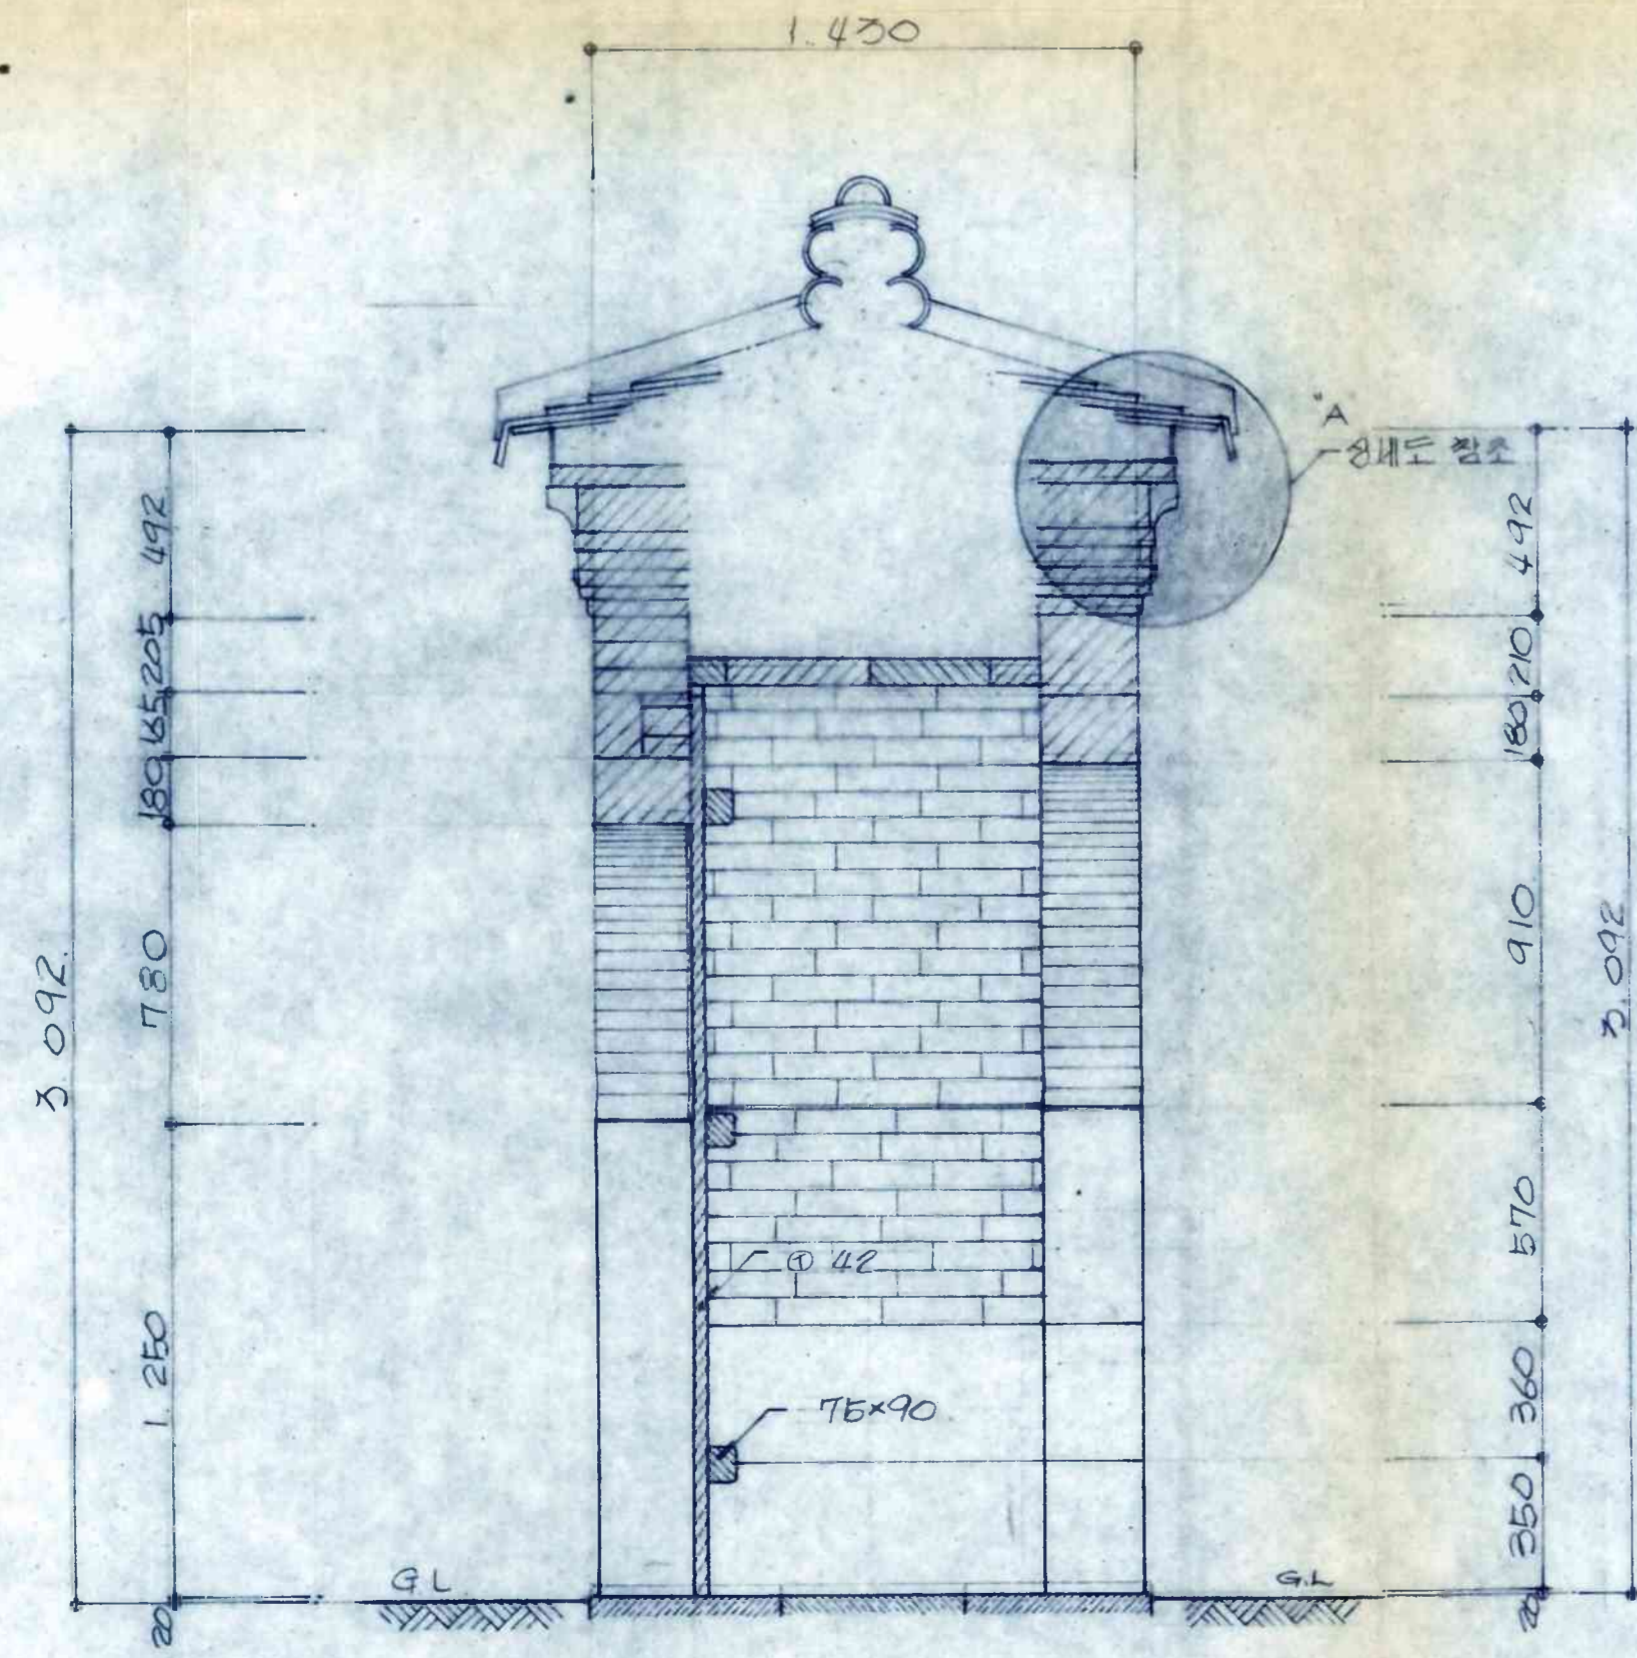

○ 본체부 종단면도  
축척: 1:20

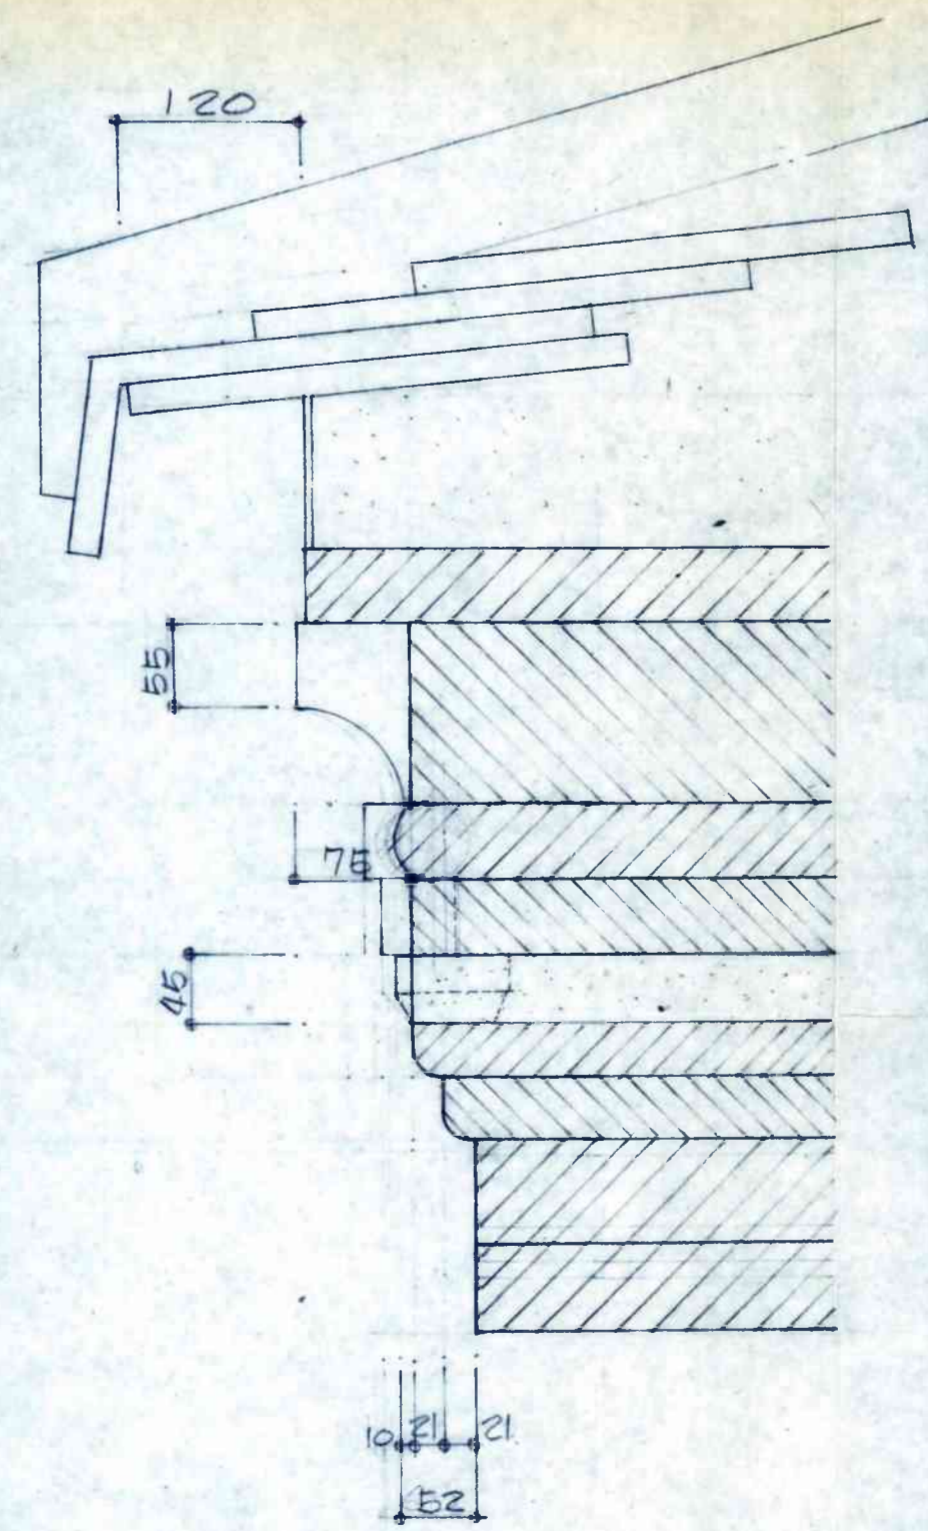


○ 'A' 부분 상세도  
축척: 1:5


- 용공사 내용
- 지붕 반와 공사
  - 단청 공사
  - 종단 보수 및 단청이 벗겨진 지기

件名	원구단 보수 공사	設計圖
圖名	평면도, 단면도, 양지붕평면도	番號 만-1 18
縮尺	1:20, 1:5	日字 1987年6月 日
承認		設計 0019


三成建築士事務所 019

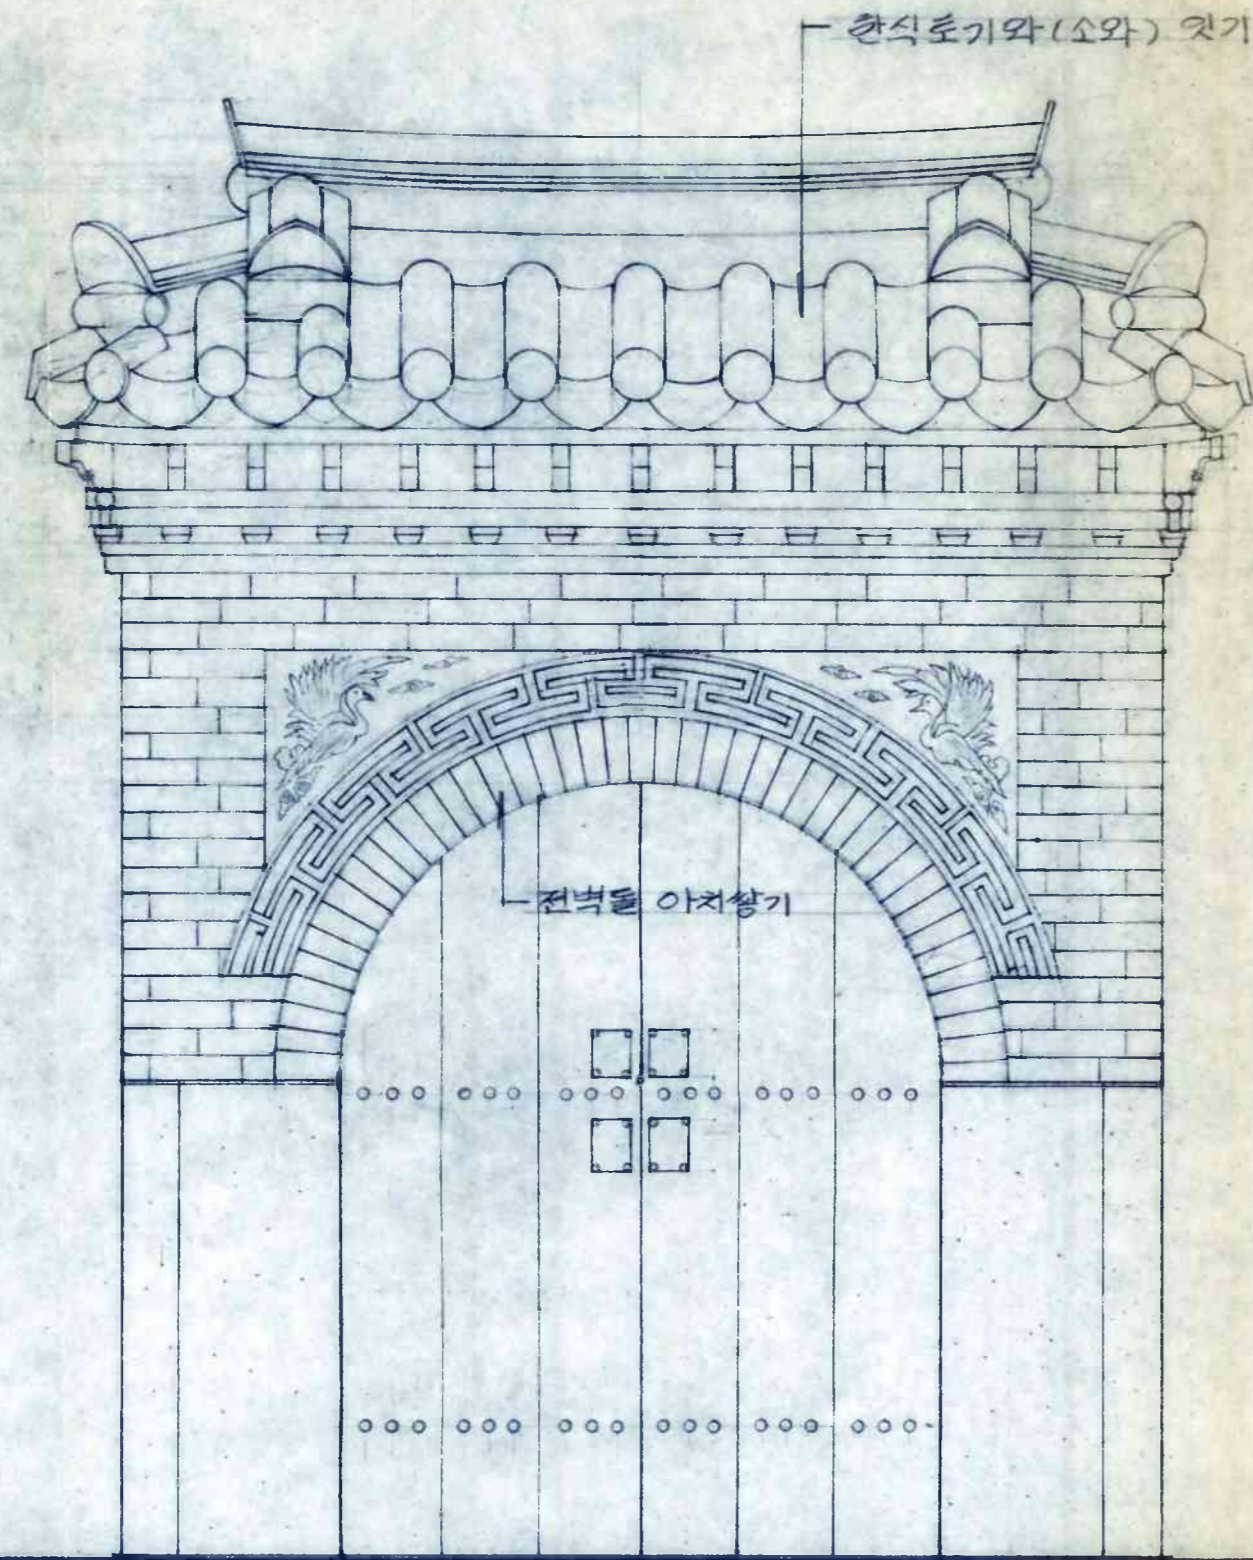


○ 만세문 정면도  
축척: 1/20

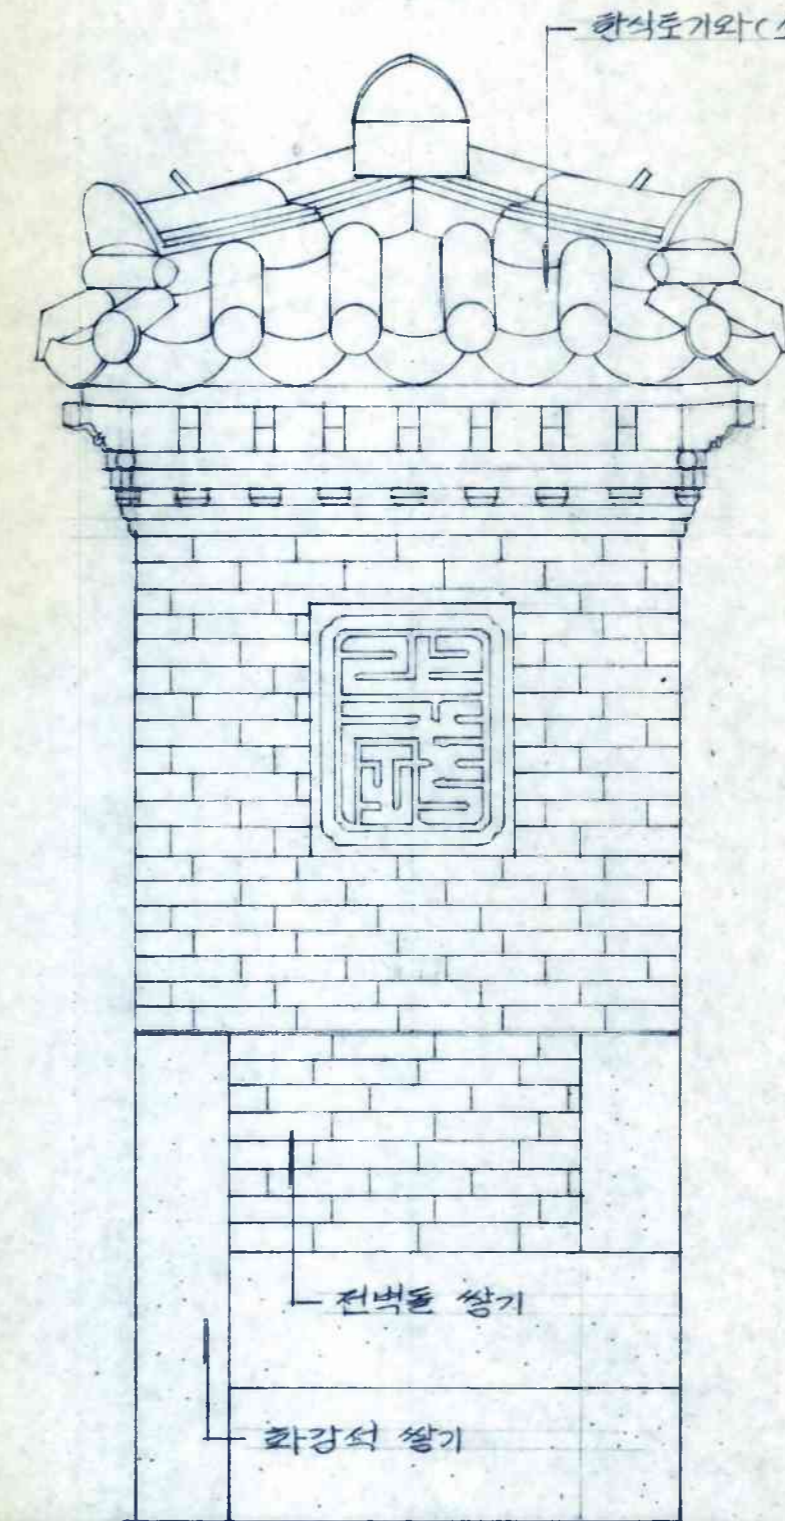

○ 우측면도  
축척: 1/20

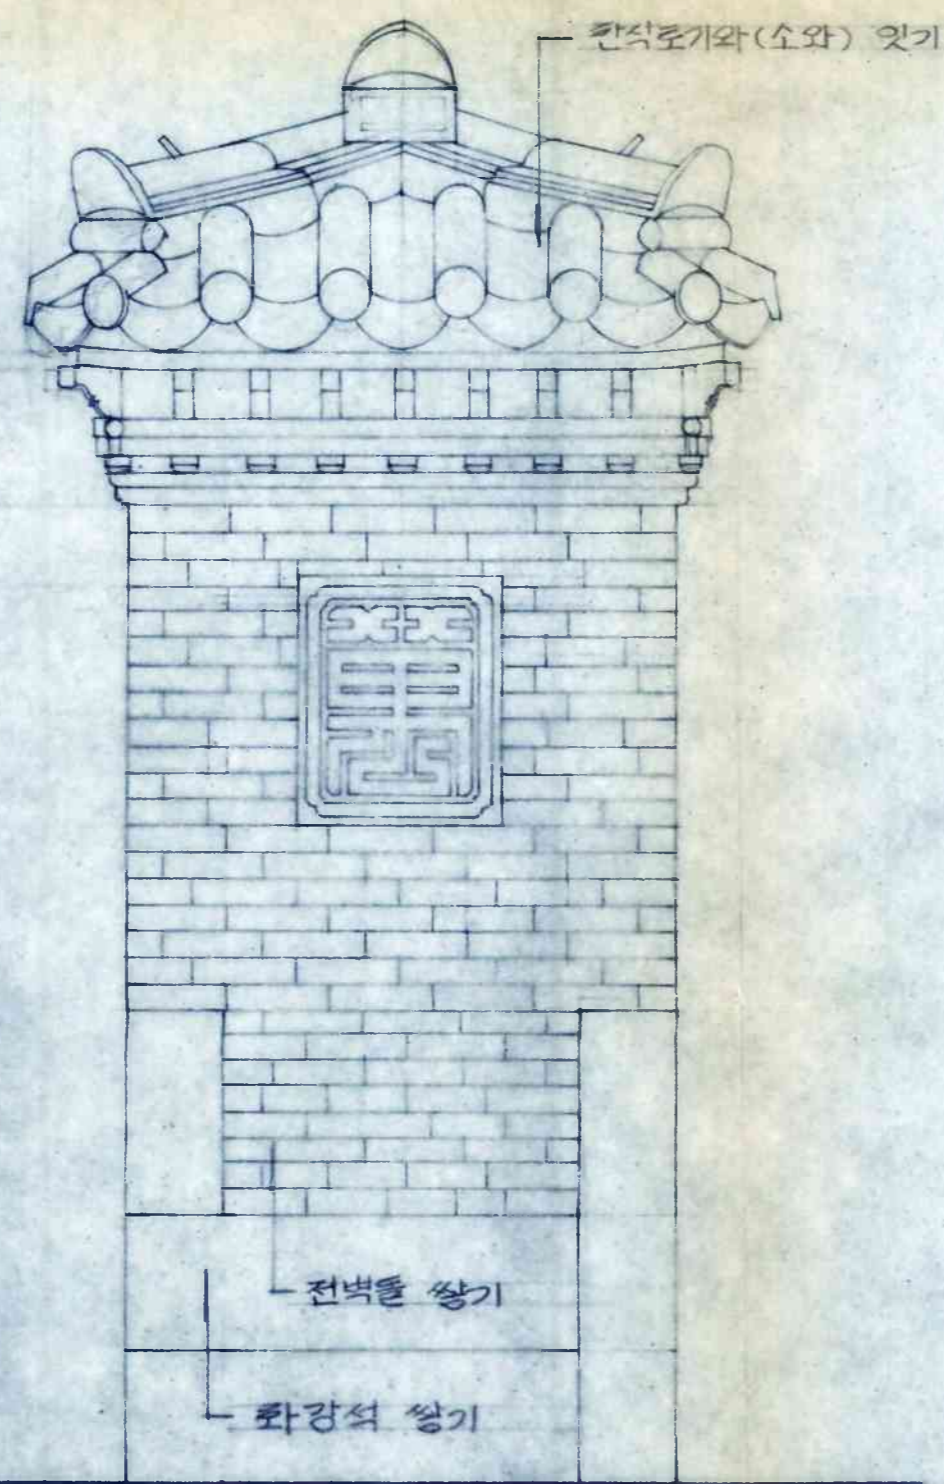


○ 좌측면도  
축척: 1/20

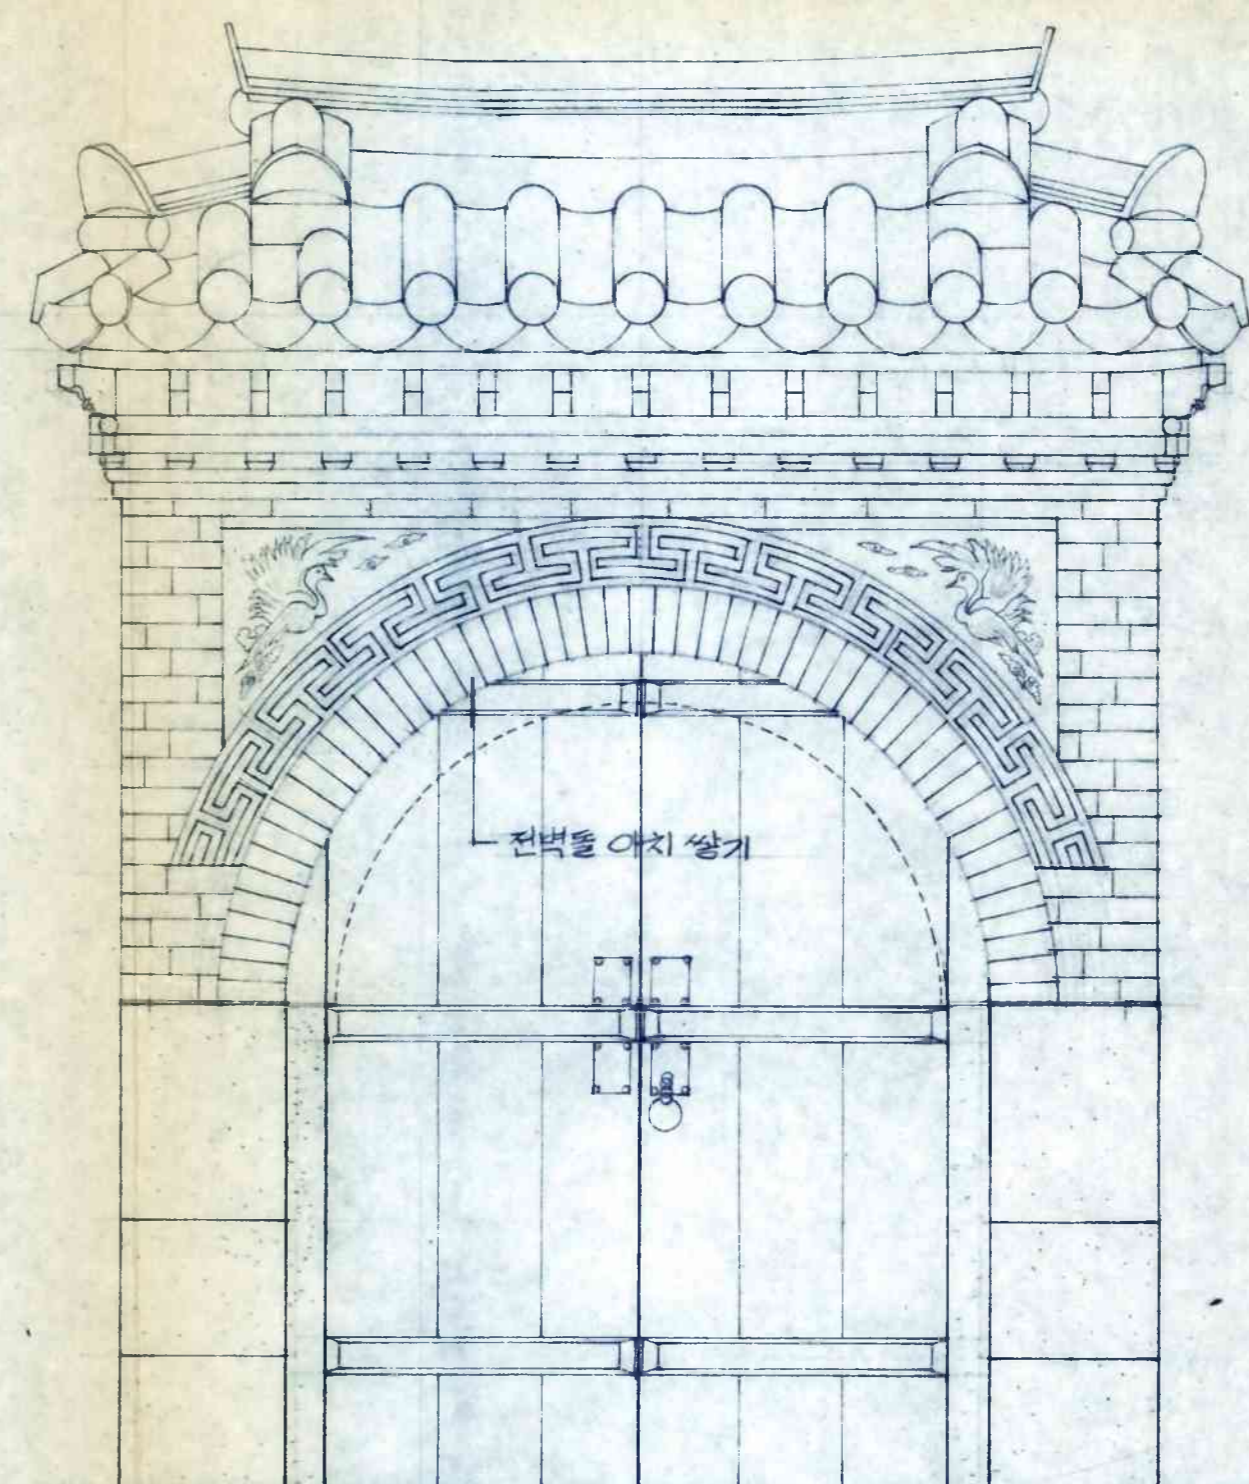


○ 배면도  
축척: 1/20

件名	원구단 보수공사			設計圖
圖名	입면도	番號	마-2	19
縮尺	1:20	日字	1927年6月	日
承認		設計	0020	

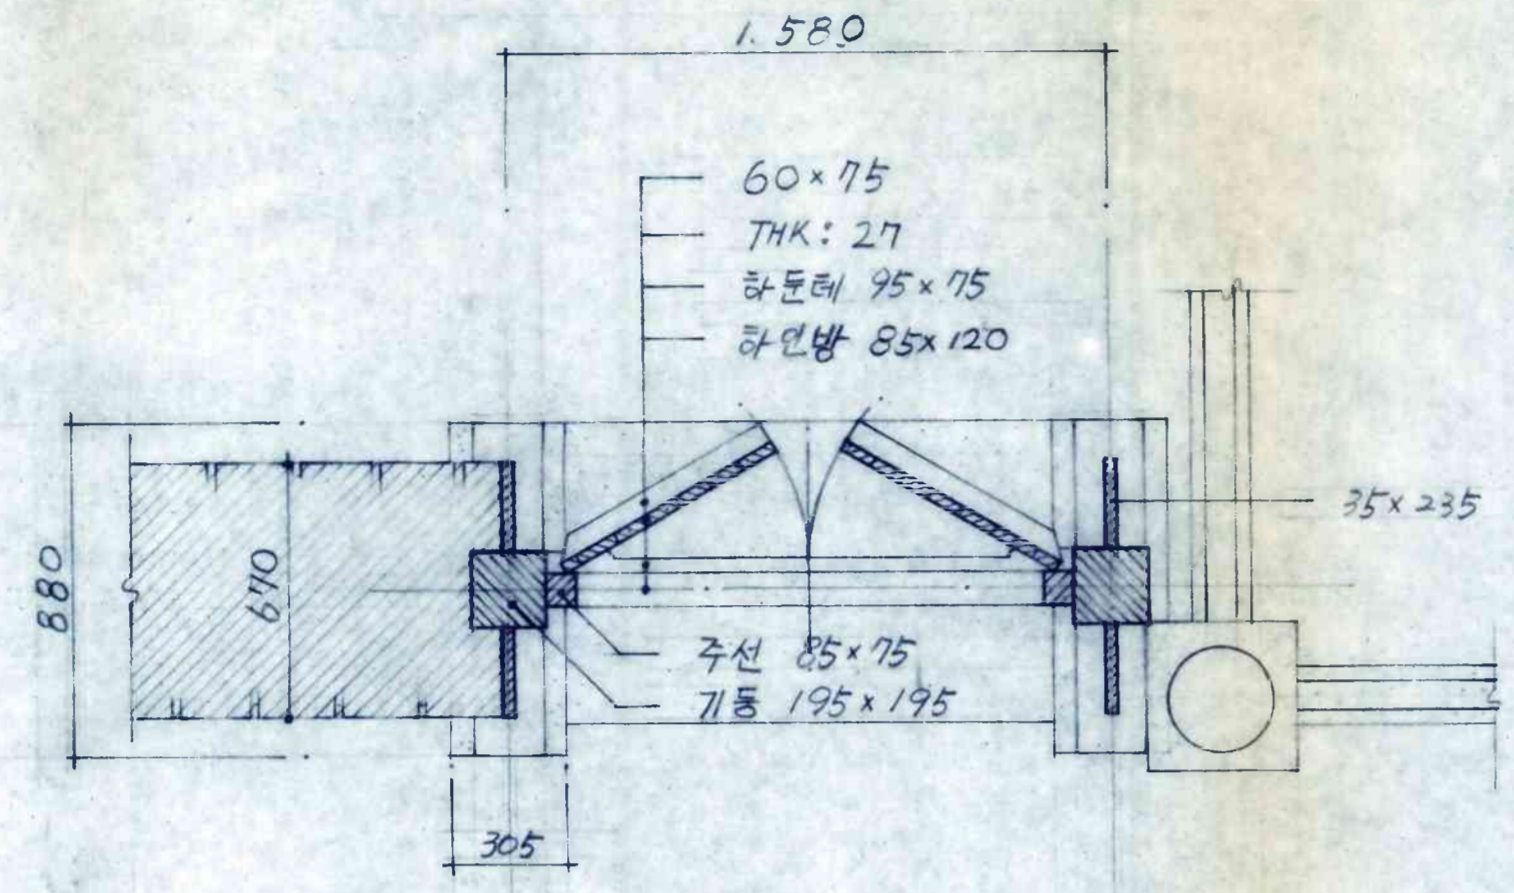


협문 평면도

축척 1/20

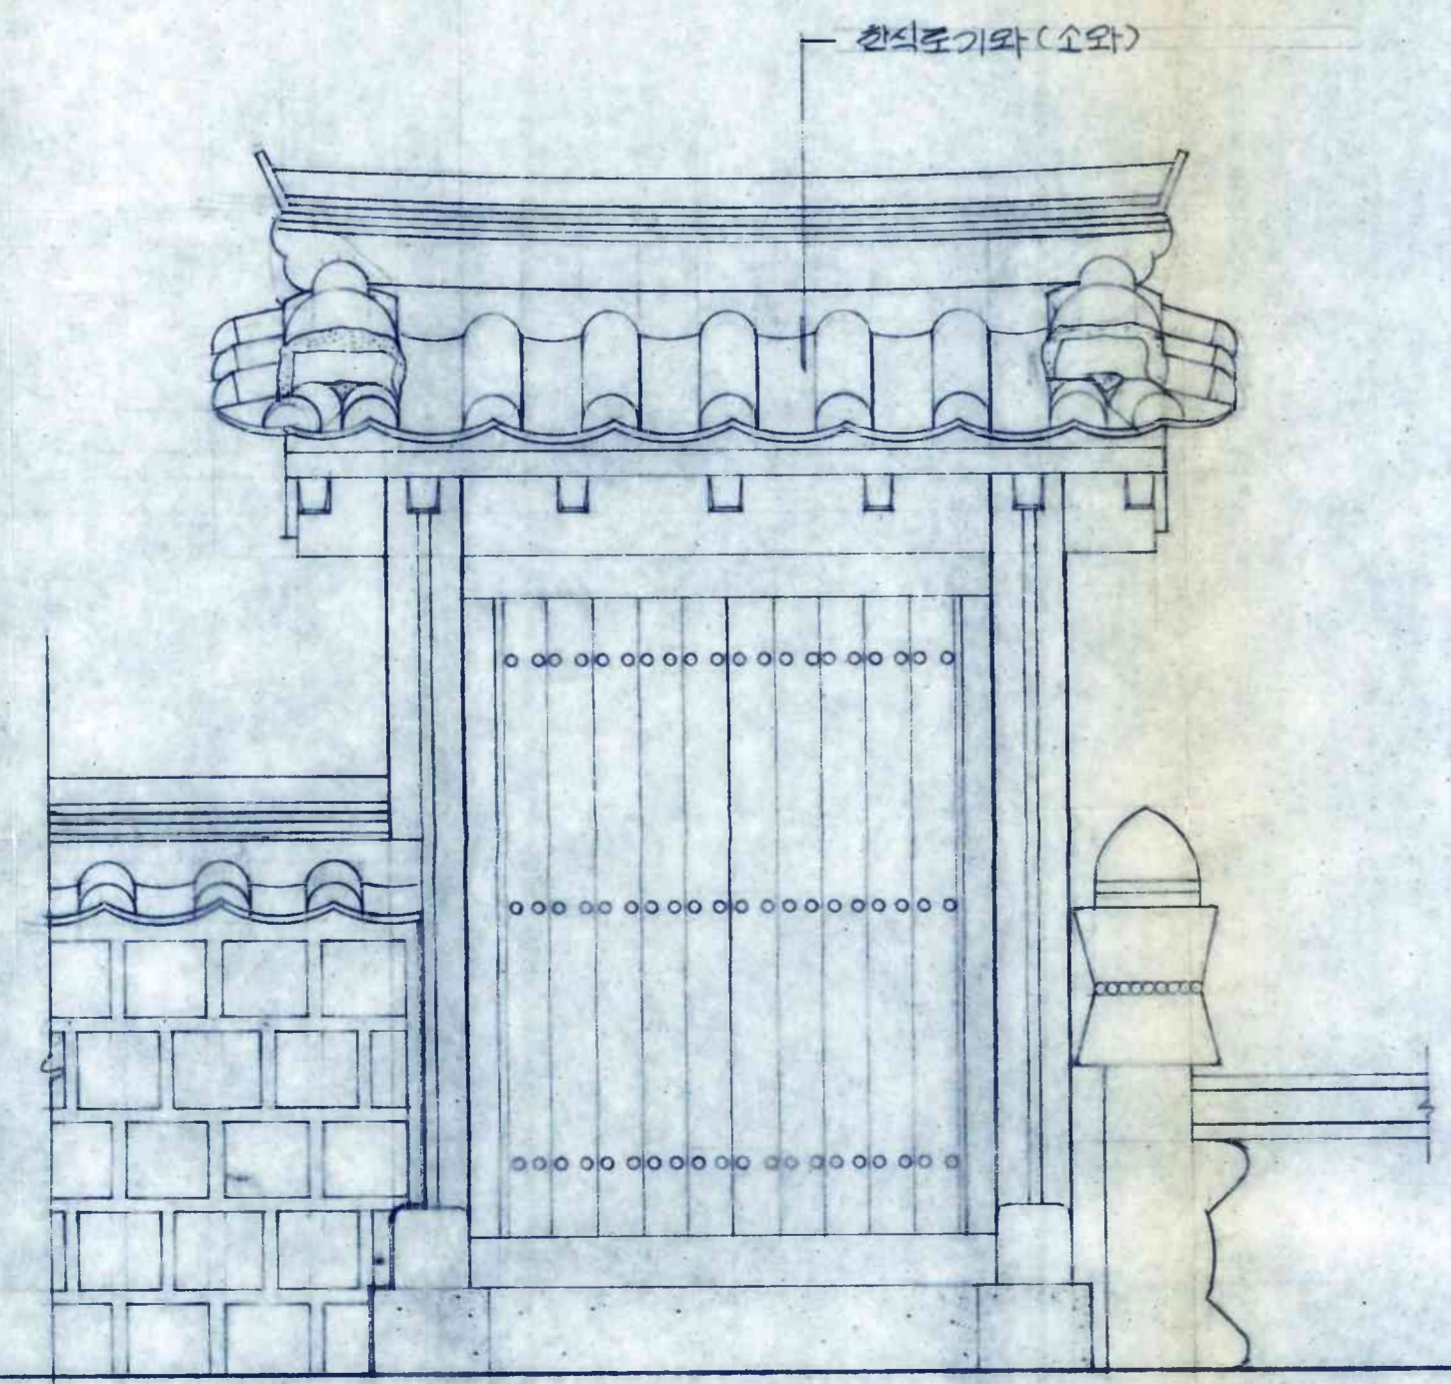


협문 정면도

축척 1/20

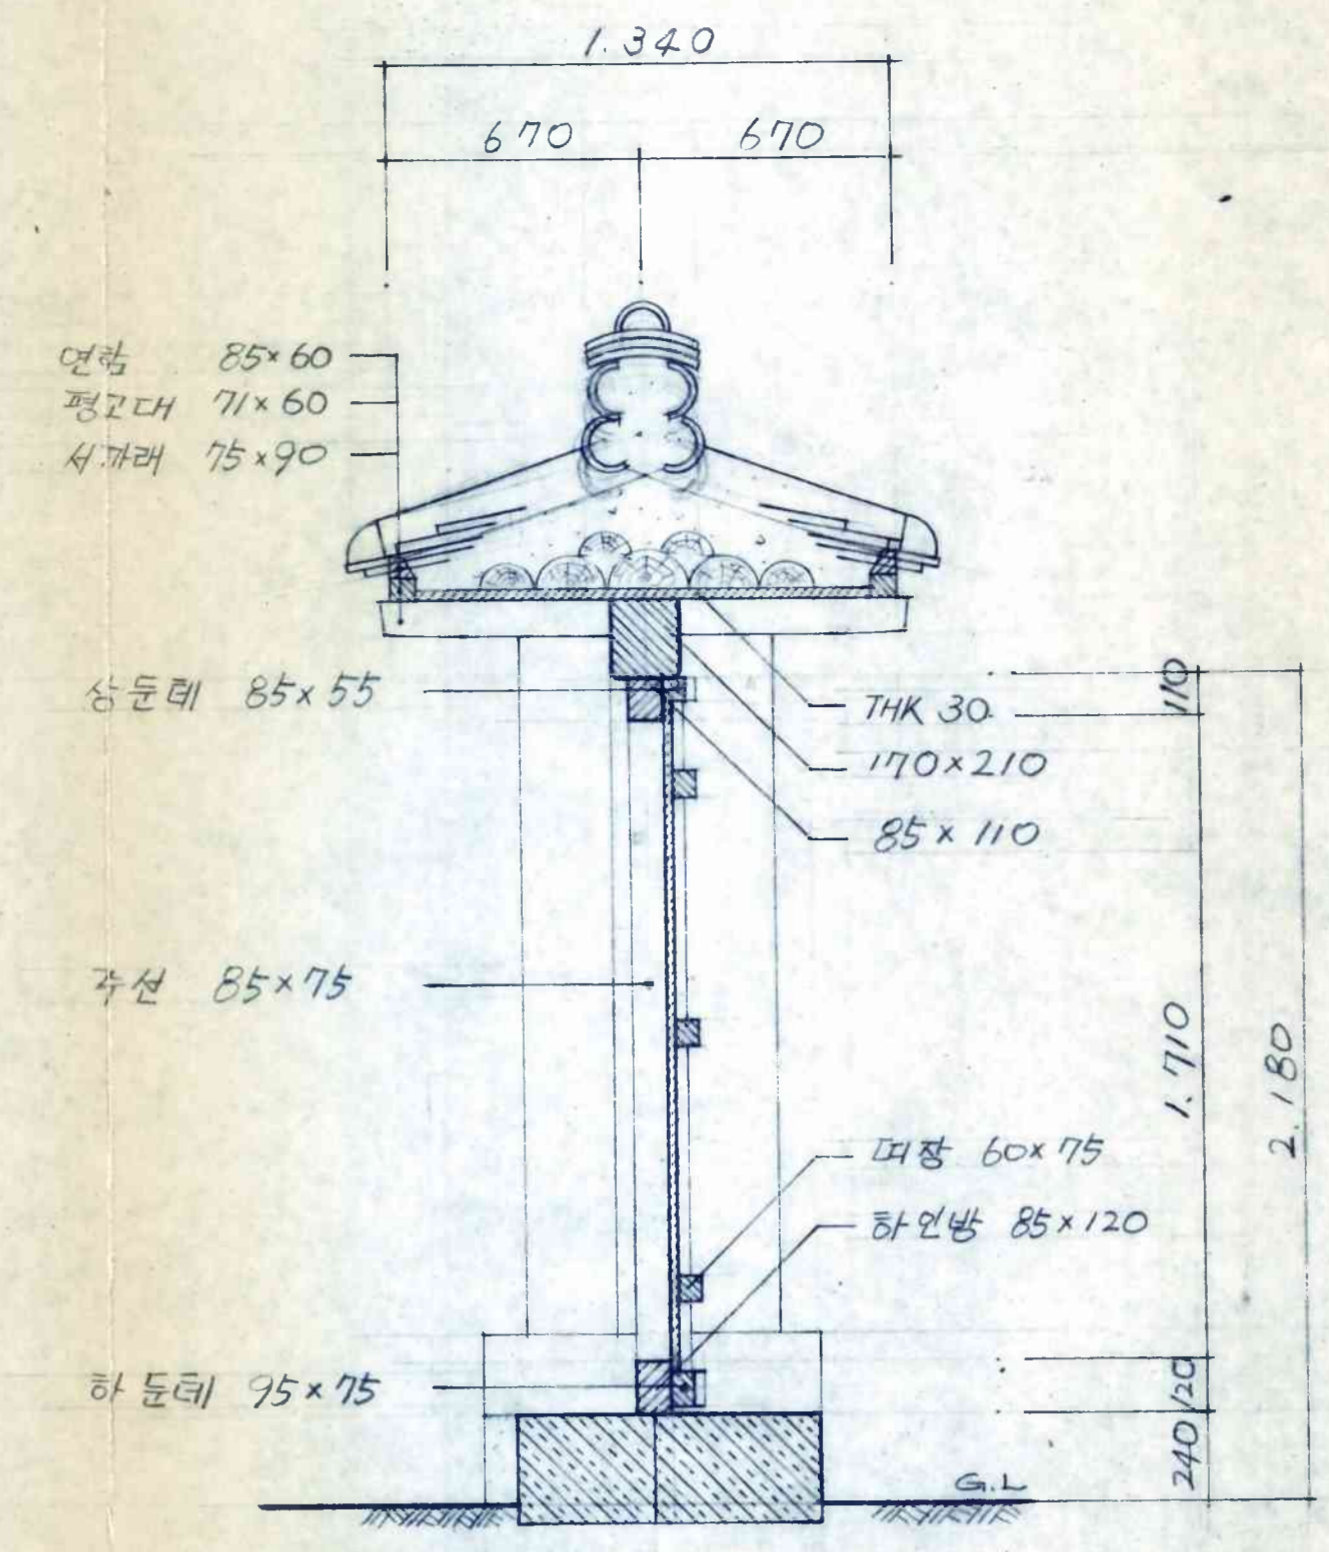

협문 종단면도

축척 1/20

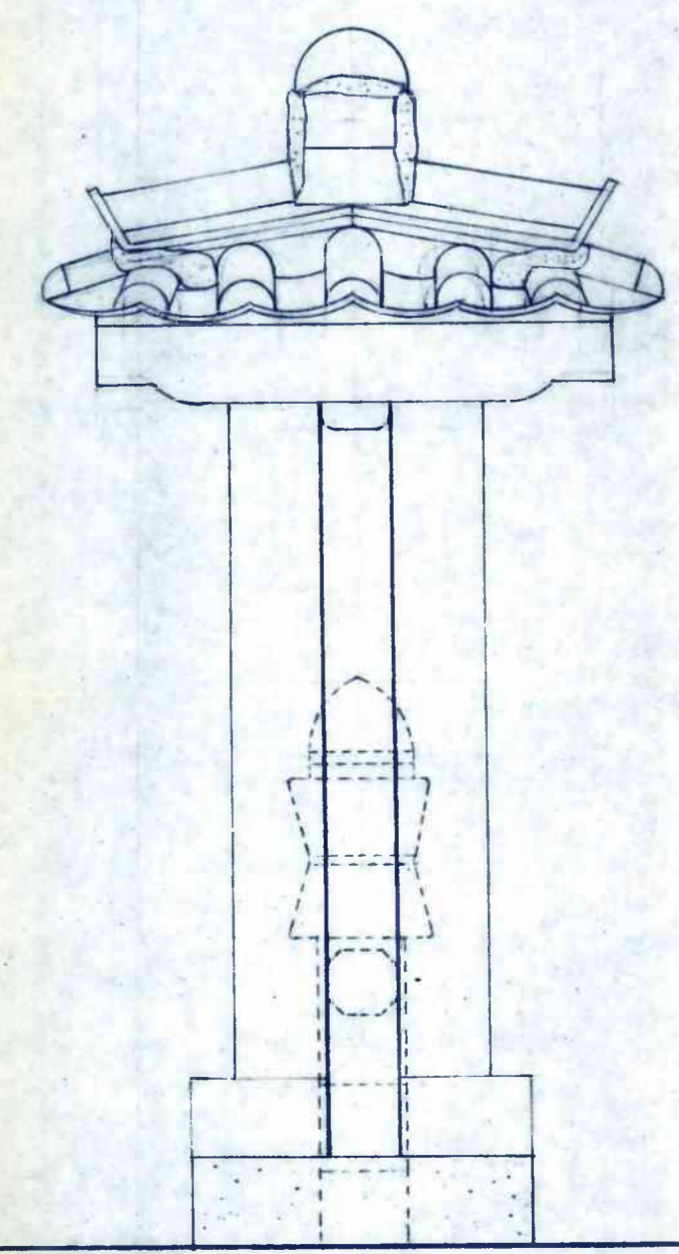

협문 우측면도


축척 1/20

\* 공사 내용


단청공사

件名	원구단 보수공사	設計圖
圖名	협문 보수 설계도	番號 1-1 20
縮尺	1/20	日字 1988年4月 日
承認		設計 0021

三成建築士事務所

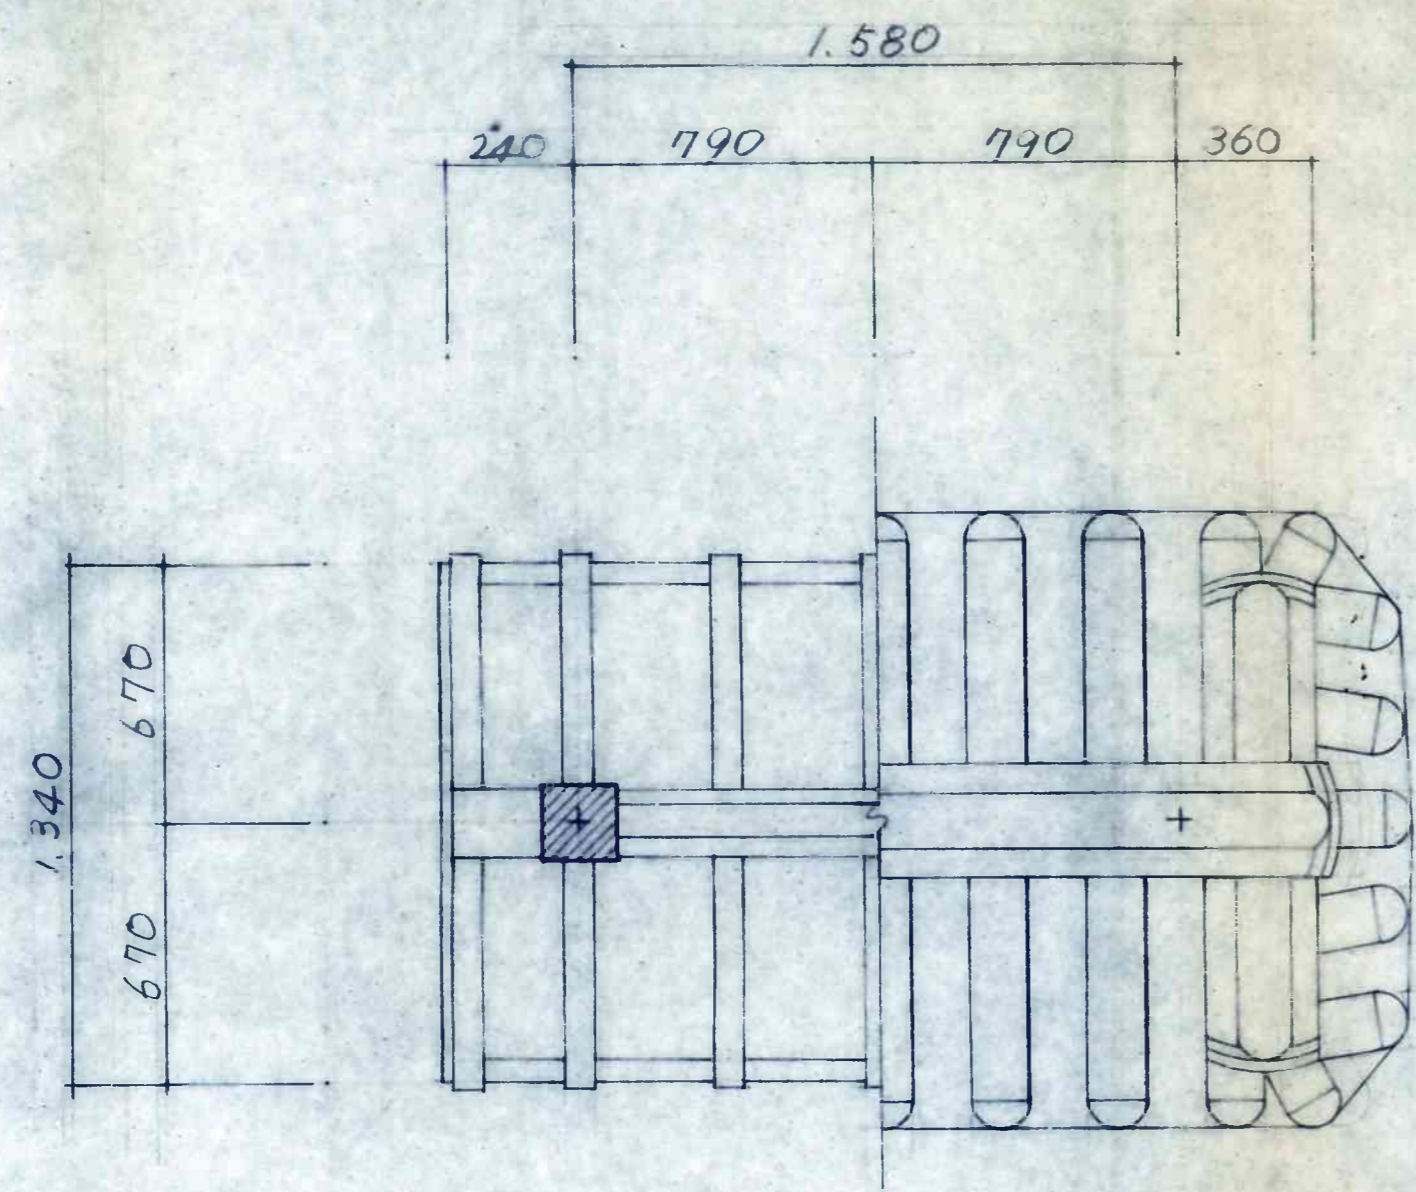

협문 양시 지붕 평면도  
축척 1/20

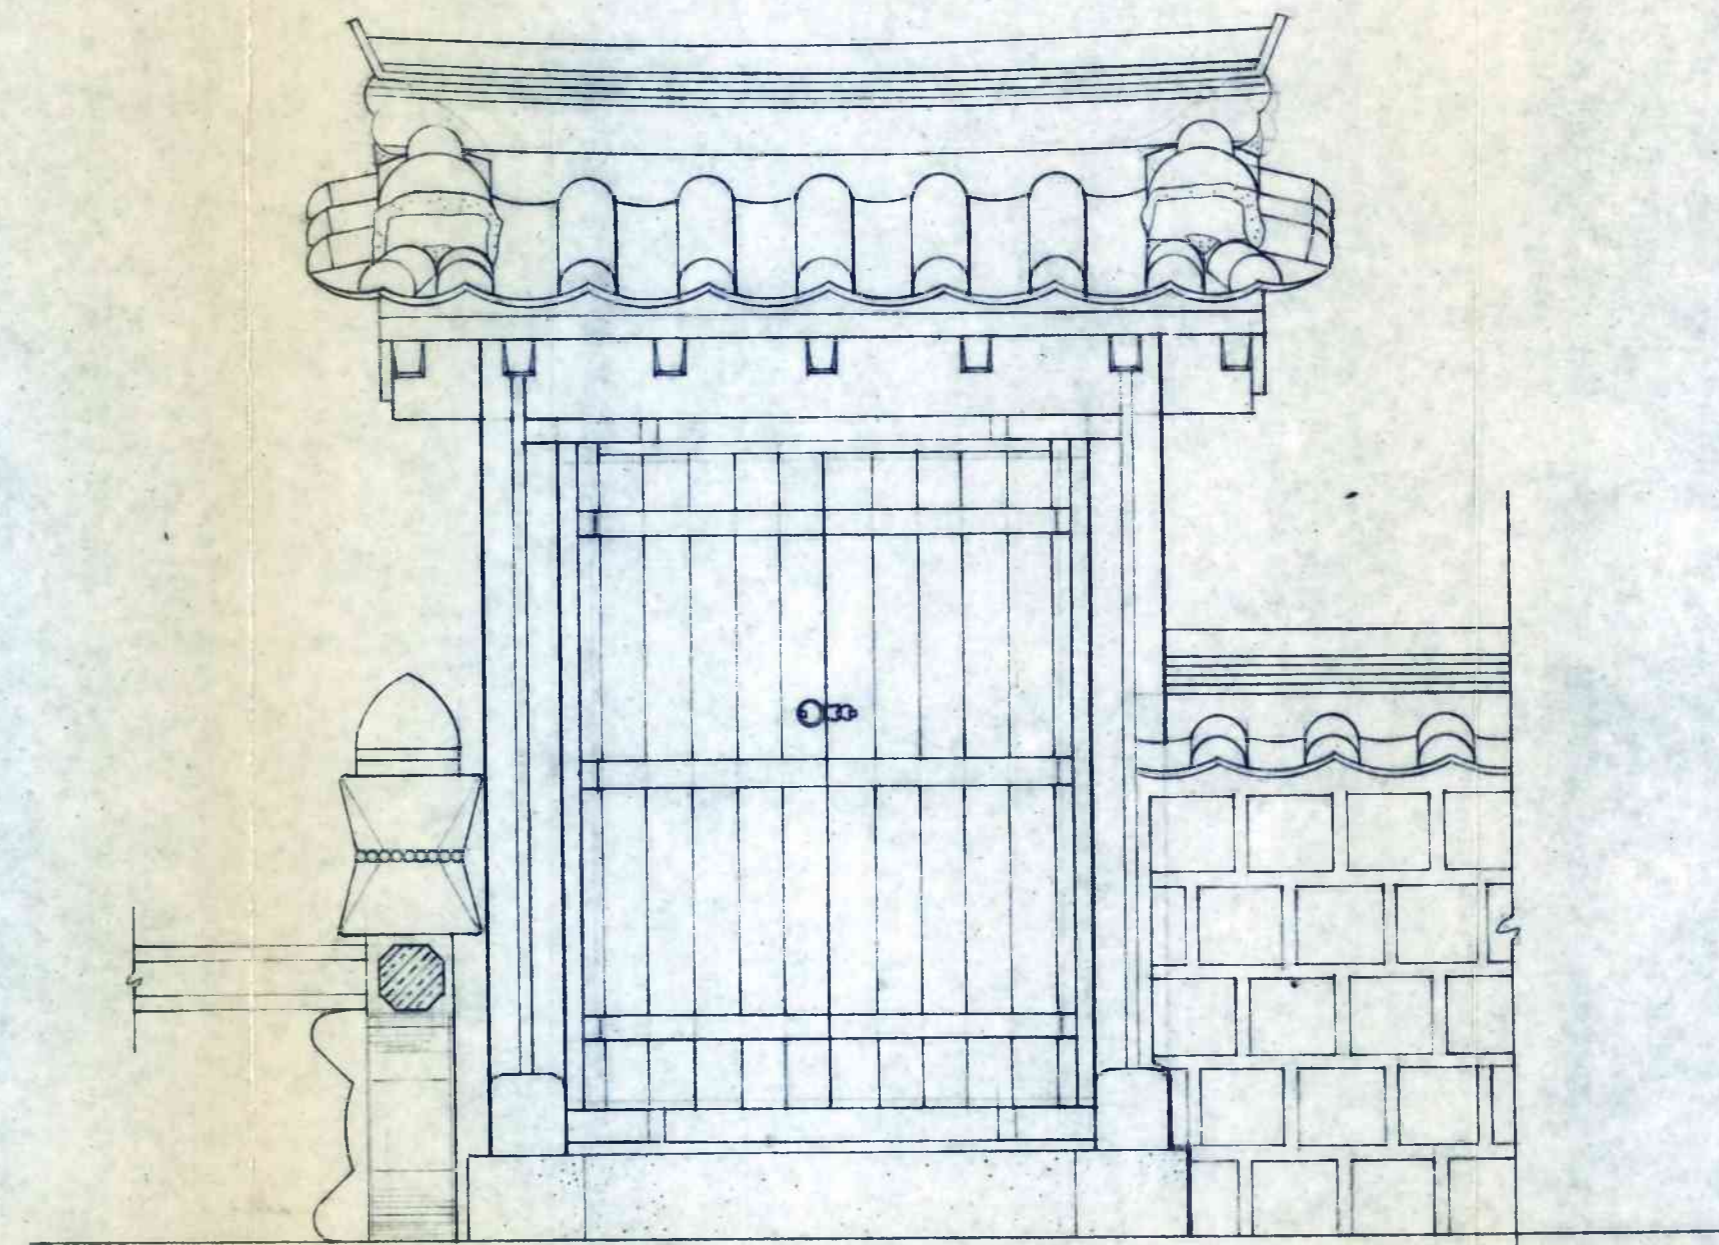

협문 배면도  
축척 1/20

件名	원구단 보수공사	設計圖
圖名	협문 보수 설계도	番號 2-2 21
縮尺	1/20	日字 1987年4月 日
承認		設計 0022

三成建築士事務所

0. 4. 1. 10. 4

신도 430/9

원주산 보수공사

(21-기)

1989년

4

7

4/7