

# 수목현황 계획표

번호	수종명	규격	수량	이수 (정비)	이수 (정화)	관망	보조수	비고
1	난 주 목		30		0			
2	단 풍	H20 x B4	11	0				
3	"	H25 x B6	6	0				
4	"	H40 x B12	11	0				
5	취 풍	H20 x W20	1		0			
6	향 나무	H35 x W15	10		0			
7	철 목	H10 x W20	11	0				
8	"		1	0				
9	"		1	0				
10	난 주 목	H12 x W25	31	0				
11	목 현	H50 x B8	5	0				
12	"		1	0				
13	향 나무	H50 x W20	4		0			
14	철 목	H20 x W20	6	0				
15	목 현	H40 x B5	2	0				
16	광 미	H10	1		0			
17	회 양 목	H06 x W20			0			
18	향 나무	H25 x W30	13		0			
19	동 근 향	H05 x W20	1		0			
20	장 미		10		0			
21	수 양 비 들	H30 x B30	1			0		
22	비 즐	H30 x B25	1			0	0	
23	회 양 목	H03 x W20	1		0			
24	빛 나무	H30 x B5	3		0			
25	"	H30 x B4	3		0			
26	개 나 리	H10 x W23	1		0			
27	진 달 래	H12 x W26	4		0			
28	명 자 나무	H10 x W23	1		0			
29	동 근 향	H10 x W25			0			
30	동 나무	H25	4		0			
31	회 양 목	H04 x W24	68		0			
32	모 란	H05 x W24	4	0				
33	비 즐	H50 x B15	6		0			
34	목 향	H10 x W15	33		0			
35	개 나 리	H09	5		0			
36	취 풍	H12	20		0			
37	목 향	H13 x W23	22		0			
38	선 향	H50 x W15	19		0			
39	분 목	H06 x W27	63		0			
40	빛 나무	H25 x B5	5		0			
41	목 향	H15 x W23	3		0			
42	취 풍	H13 x W23	1		0			
43	회 양 목	H03 x W25	119		0			
44	목 향	H15 x W15	4		0			
45	선 향	H05 x W25	1		0			
46	죽 비	H80 x W60	13			0	0	
47	동 근 향	H10 x W10	70		0			
48	느 리 나무	H18 x R20	14			0	0	
49	비 즐	H70 x B16	16			0	0	
50	물 푸 래	H40 x W36	15		0			
51	동 근 향	H16 x W37	1		0			

번호	수종명	규격	수량	이수 (정비)	이수 (정화)	관망	보조수	비고
52	향 나무	H20 x W25	3		0			
53	동 근 향	H15 x W18	138		0			
54	진 달 래	H16 x W28	10		0			
55	목 단		44	0				
56	개 나 리	H09 x W28	83		0			
57	빛 나무	H09 x B3	11		0			
58	목 송	H30 x W40	4	0				
59	선 향	H40 x W20	25		0			
60	목 송	H40 x W30	3	0				
61	매 자 나무	H15 x W15	7		0			
62	조 광 나무	H15 x W15	8		0			
63	개 나 리	H18 x W20	8		0			
64	"		2		0			
65	선 향	H18 x W27	1		0			
66	목 비 즐	H40 x R10	3		0			
67	노 비 즐	H50 x B4			0			
68	은 향 나무	H50 x B28	25		0			
69	소 나무	H45 x W55	5	0				
70	"		5		0			
71	주 목	H40 x W25	1	0				
72	회 양 목	H10 x W13	9		0			
73	향 나무	H45 x W25	17		0			
74	"		2		0			
75	느 리 나무	H12 x R12				0	0	
76	주 목	H50 x W25	5	0				
77	"		2		0			
78	광 매 화	H06 x W26	13		0			
79	물 푸 래	H12 x W6	84			0	0	
80	목 단	H19 x W16	1	0				
81	향 나무	H05 x W28	21		0			
82	비 드 나무	H30 x B25	10			0		
83	비 즐	H70 x B25	5			0	0	
84	회 양 목	H18 x W20	1		0			
85	"	H10 x W25	2		0			
86	조 형 향	H40 x W30	2		0			
87	선 향	H60 x W40	6		0			
88	"		2		0			
89	개 나 리	H18 x W16	4		0			
90	동 근 향	H26 x W40	6		0			
91	비 즐	H50 x B20	3		0			
92	은 비 즐	H30 x B6	2		0			
93	박 태 기	H15 x W23	1		0			
94	"		5		0			
95	다 리 무 공 화	H24 x W40	9		0			
96	무 공 화	H08 x W22	87	0				
97	자 이 고 가 향	H40 x W10	17		0			
98	향 나무	H15 x W10	15		0			
99	자 종 나무	H10 x B12	7			0		
100	"	H80 x B10	8			0		
101	물 푸 래	H60 x W30	2			0	0	
102	빛 나무	H50 x B10	6		0			

번호	수종명	규격	수량	이수 (정비)	이수 (정화)	관망	보조수	비고
103	향 나무	H50 x W50	1		0			
104	주 목	H12 x W12	3	0				
105	반 송	H50 x W40	2	0				
106	목 향	H03 x W06	31		0			
107	"				0			
108	"		2		0			
109	"		2		0			
110	소 나무	H30 x W10	5	0				
111	"		1		0			
112	"		5		0			
113	향 나무	H10 x W27	3		0			
114	대 주 나무	H25 x W10	1		0			
115	털 굴 장 미		2		0			
116	죽 비	H20 x W10	4		0			
117	라 이 탁	H45 x W20	6		0			
118	소 나무	H20 x W20	1		0			
119	향 나무	H20 x R10	1		0			
120	사 절 나무				0			
121	느 리 나무	H12 x W60	12			0		
122	사 절 나무	H15 x W15	2		0			
123	회 양 화				0			
124	향 나무	H45 x W20	1	0				
125	향 나무	H15 x W26	4		0			
126	"		1			0	0	
127	소 나무	H10 x W50	3			0	0	
128	"	H45 x W20	1	0				
129	빛 나무	H23 x B3	1		0			
130	"	H20 x B30	2			0		
131	은 향 나무	H20 x B30	6			0	0	
132	무 공 화	H40 x W20	2	0				
133	은 향 나무	H20 x B12	6		0			
134	은 향 나무	H10 x B25				0	0	
135	자 작 나무	H50 x B12	2		0			
136	라 이 탁	H50 x W40	4		0			
137	자 나무	H40 x W20			0			
138	자 카 사 나무	H10 x W60	47			0		
139	비 즐	H12 x B10	4			0		
140	사 절 나무	H10 x W28	3		0			
141	향 나무	H25 x W10	3		0			
142	자 카 사 나무	H60 x W25	28			0		
143	동 비 들	H12 x B30	1			0		
144	"							
145	"							

PROJECT TITLE
SHEET TITLE 수목현황 계획표
SCALE
DATE
APPROVED
CHECKED
DESIGNED
DRAWN
NOTE
TEL. 723-4521. 3450
PROJECT NO.
SHEET NO. 29

- 기존 수림대.  
(자연 수림군).

- 기존 수림대의 경계 연속

- 짙은 녹색군의 주요식재.  
- 대개죽을 공간식재.

- 역사적 수림 공간의  
- 부분적 변경을  
- 높은 관리관정.

- 인접부의 짙은 수림.  
- 수림대 연속.

- 경계에서의 수림화  
- 공간성적 연속

- 자연요소 배경 처리

- 문화재와 조화

- 인부시아 차단식재.

- 상록교목의 경계차단식재.

- 연속된 수목군의 강조.

- 문화재요소 연속성 강조.  
- 녹업료목성의 영식.

- 입구분위기 (수목조각의 요소로 강조).

PROJECT TITLE

SHEET TITLE

종합분석구상도.

SCALE

1 / 600.

DATE



APPROVED

CHECKED

DESIGNED

DRAWN


NOTE

TEL. 723-4521. 3450

PROJECT NO.

SHEET NO.

30

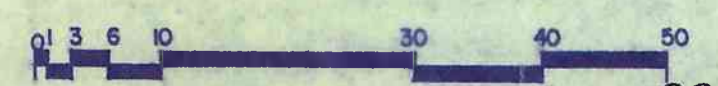

0031

북쪽광장 조성 (북쪽식재, 우수식재).  
노린나무, 소나무.

인왕수월대 조성 (북쪽식재, 배정식재).  
소나무, 잣나무, 잣나무, 단풍나무.

경내강조 수목광장 조성 (지문식재).  
노린나무, 소나무.

인왕암비폭포 조성 (북쪽식재, 배정식재).  
노린나무, 갈나무.

인왕암비폭포 조성 (북쪽식재).  
노린나무.

경내강조 수목광장 조성 (지문식재).  
노린나무, 소나무, 잣나무, 단풍나무, 갈나무.

관대광장 조성 (경내식재, 우수식재).  
소나무, 단풍나무, 대나무, 편백나무, 갈나무.

인왕암비폭포 조성 (차폐식재).  
잣나무, 소나무, 대나무.

인왕암비폭포 조성 (북쪽식재).  
노린나무, 소나무, 갈나무.

PROJECT TITLE

SHEET TITLE  
식재 종합 계획도.

SCALE  
1/600

DATE



APPROVED

CHECKED

DESIGNED


DRAWN

NOTE

TEL. 723-4521. 3450

PROJECT NO.


SHEET NO.  
31

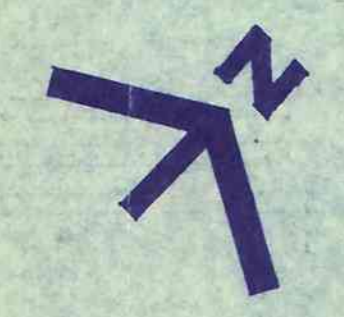


0032

32


식재종합구상도

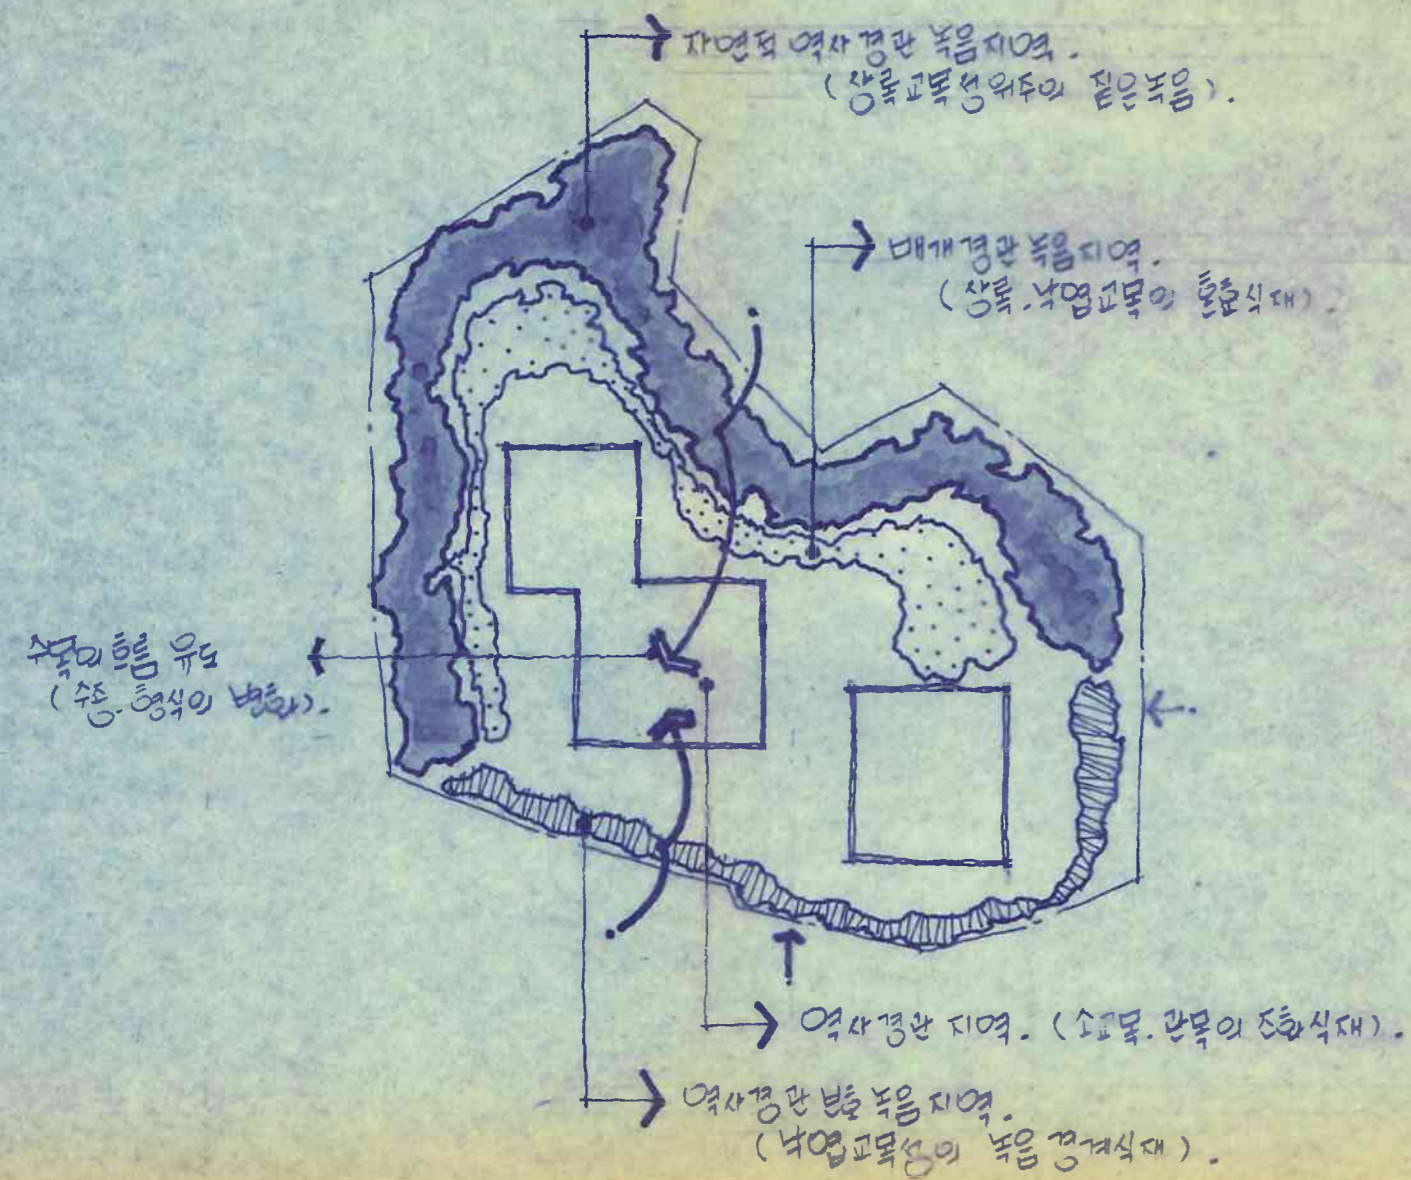


수림대지역식재개념

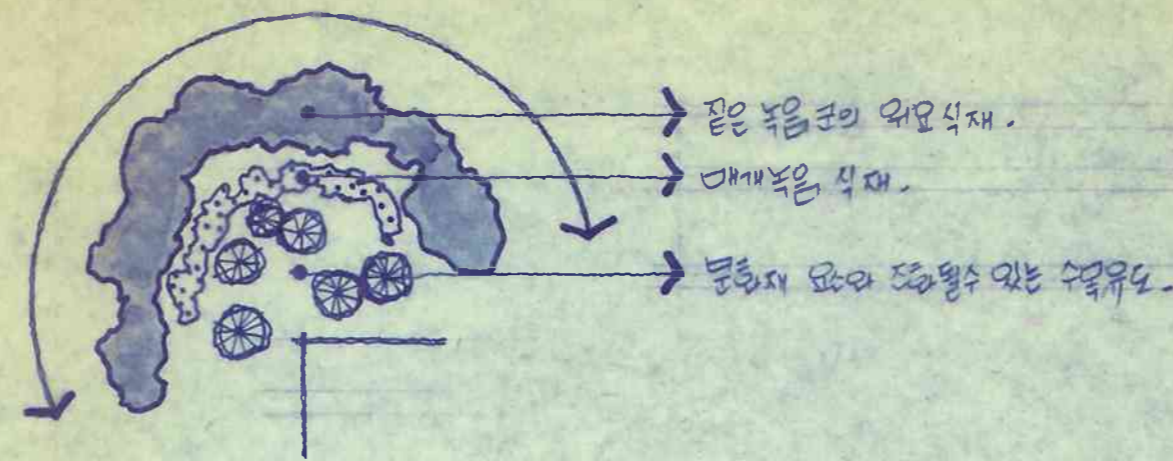


외곽경계부식재개념

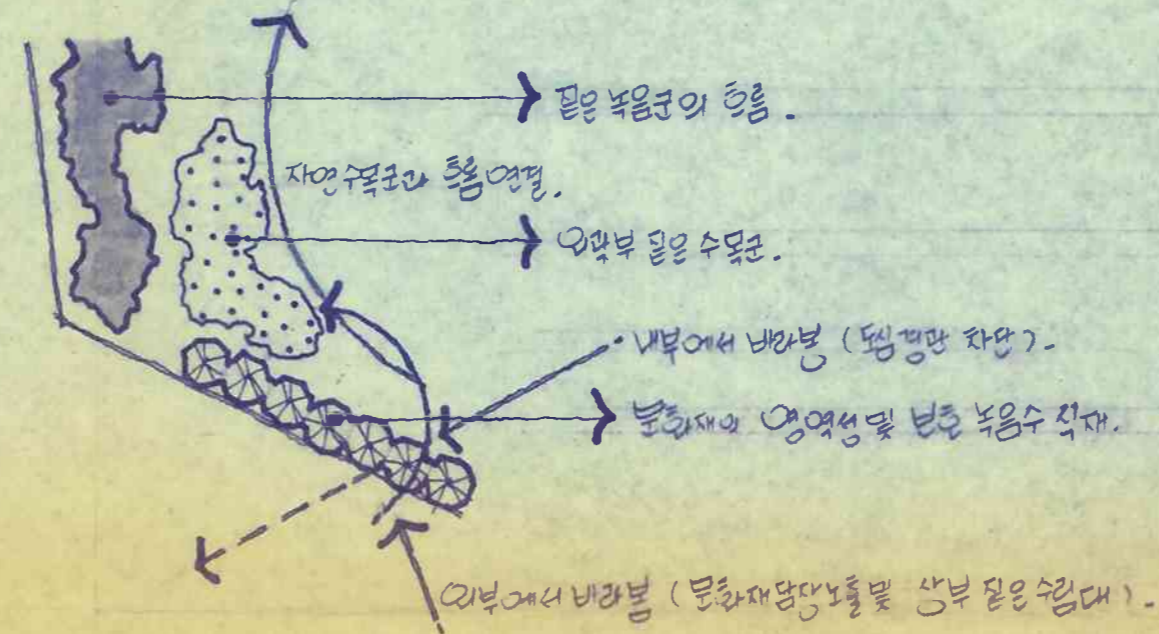


침문진입로지역식재개념

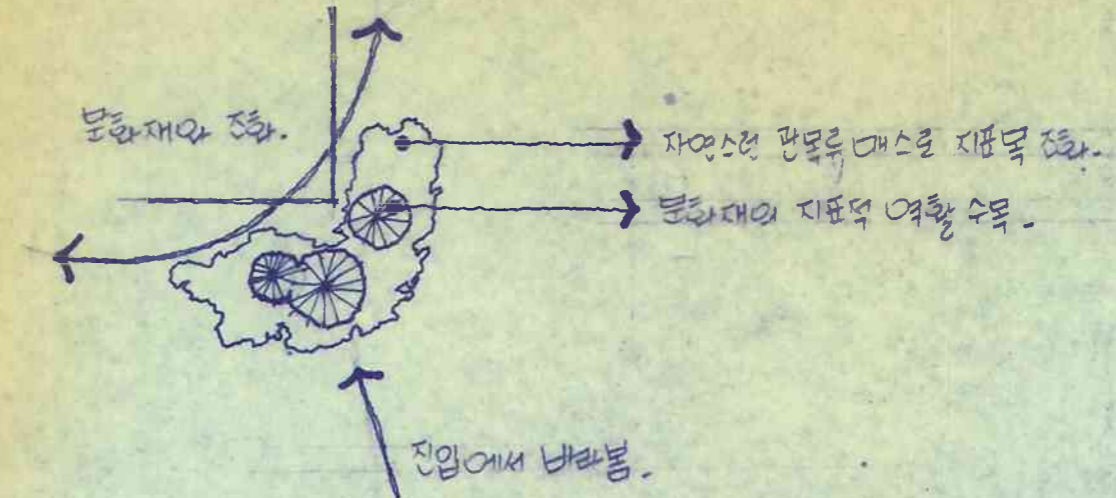


진입동선부식재개념

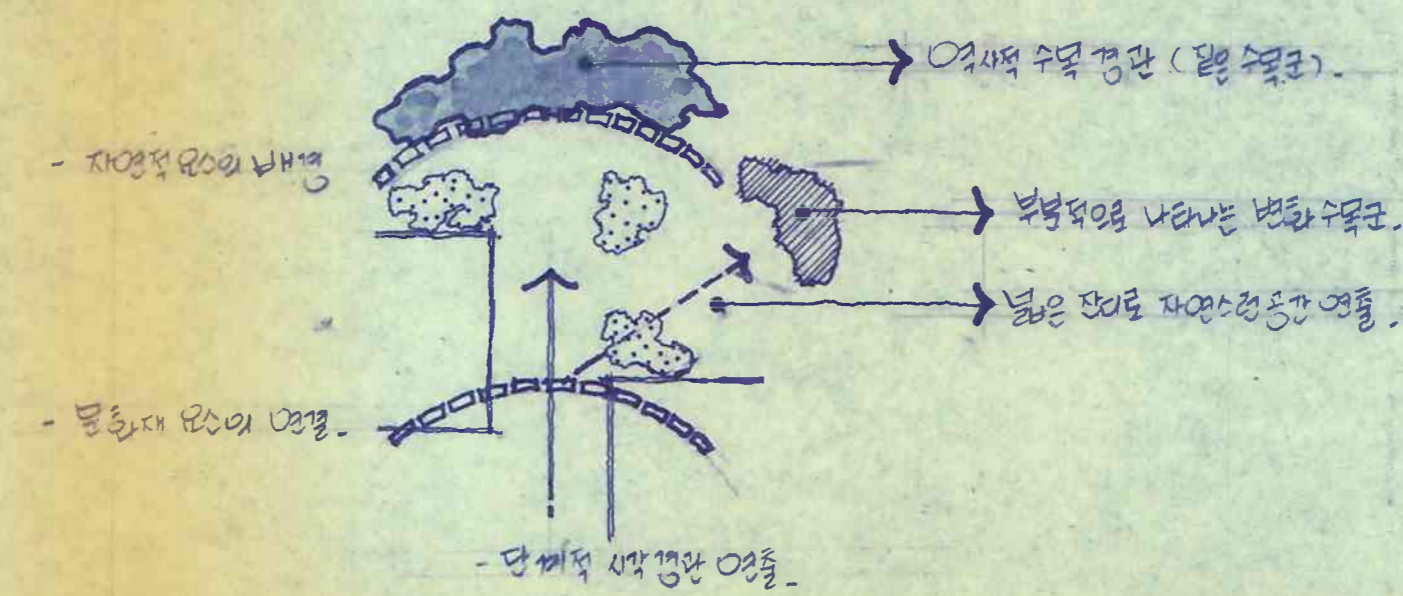

식재종합계획도

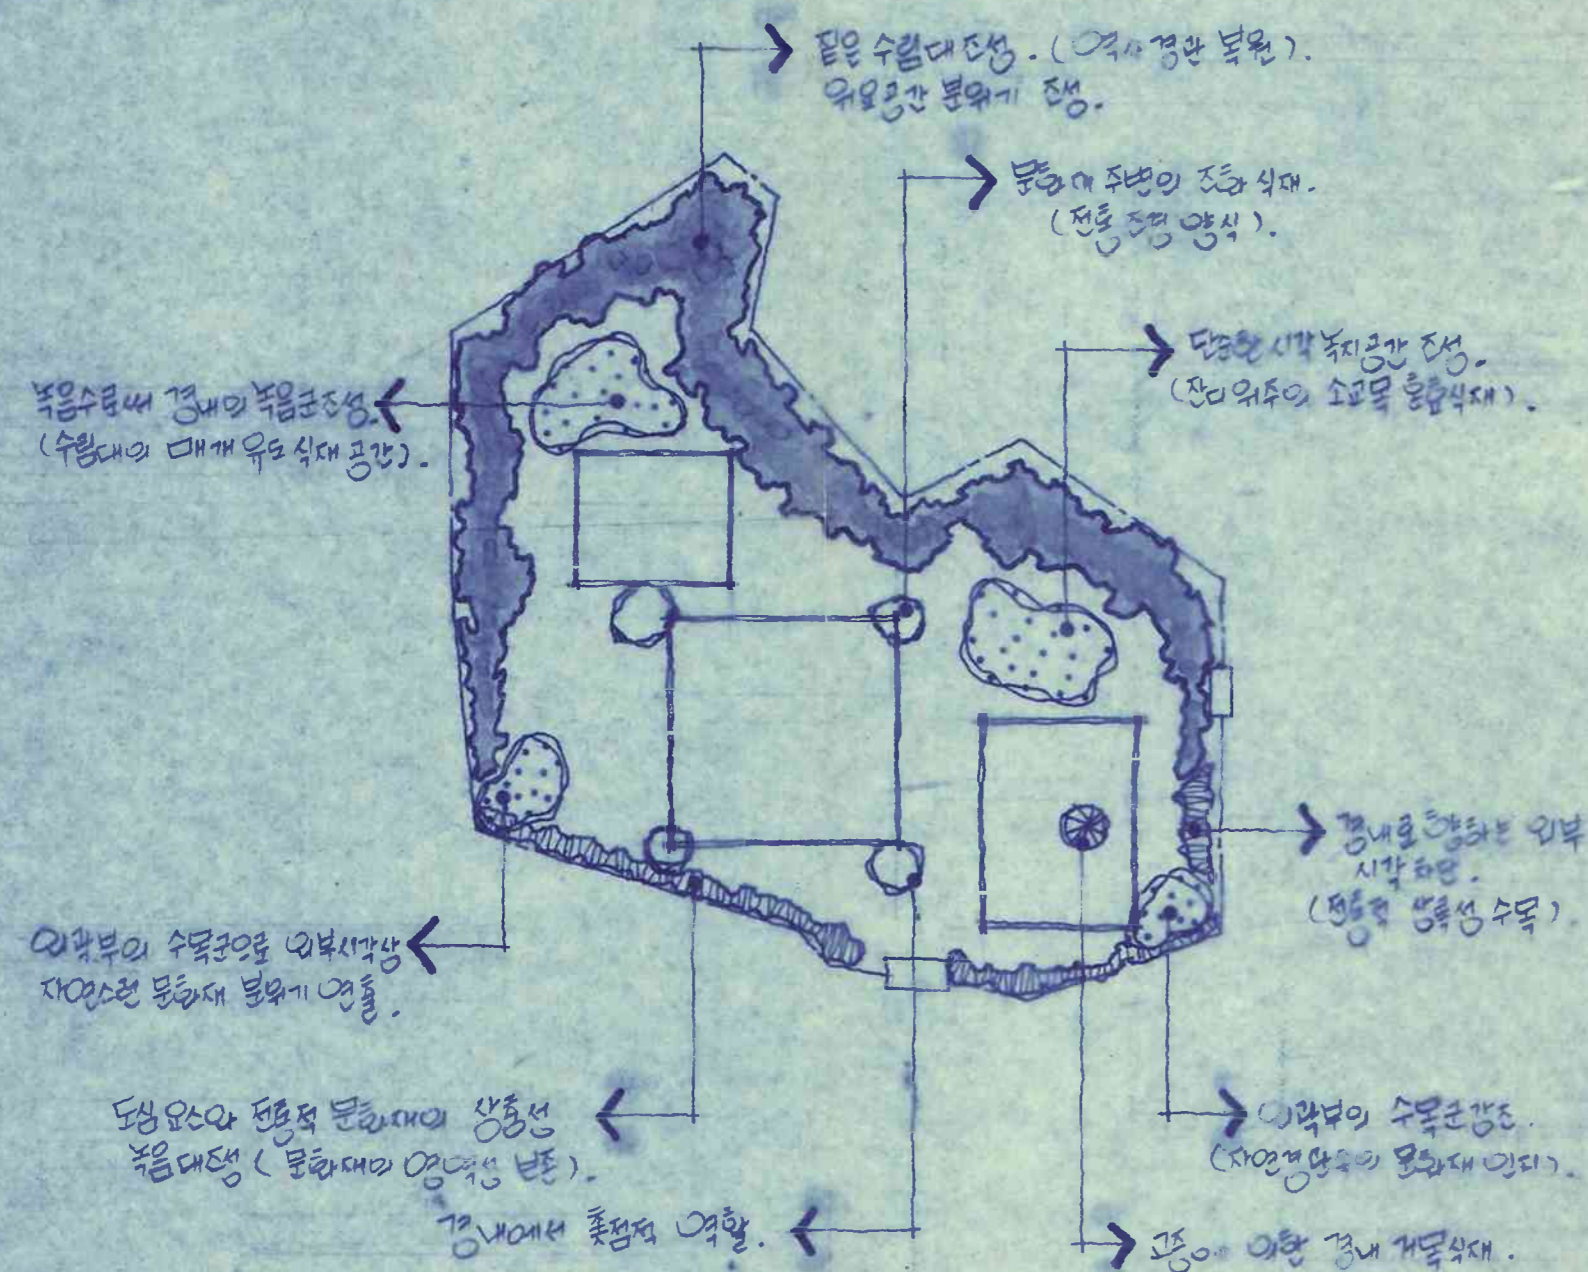

식재공간구현

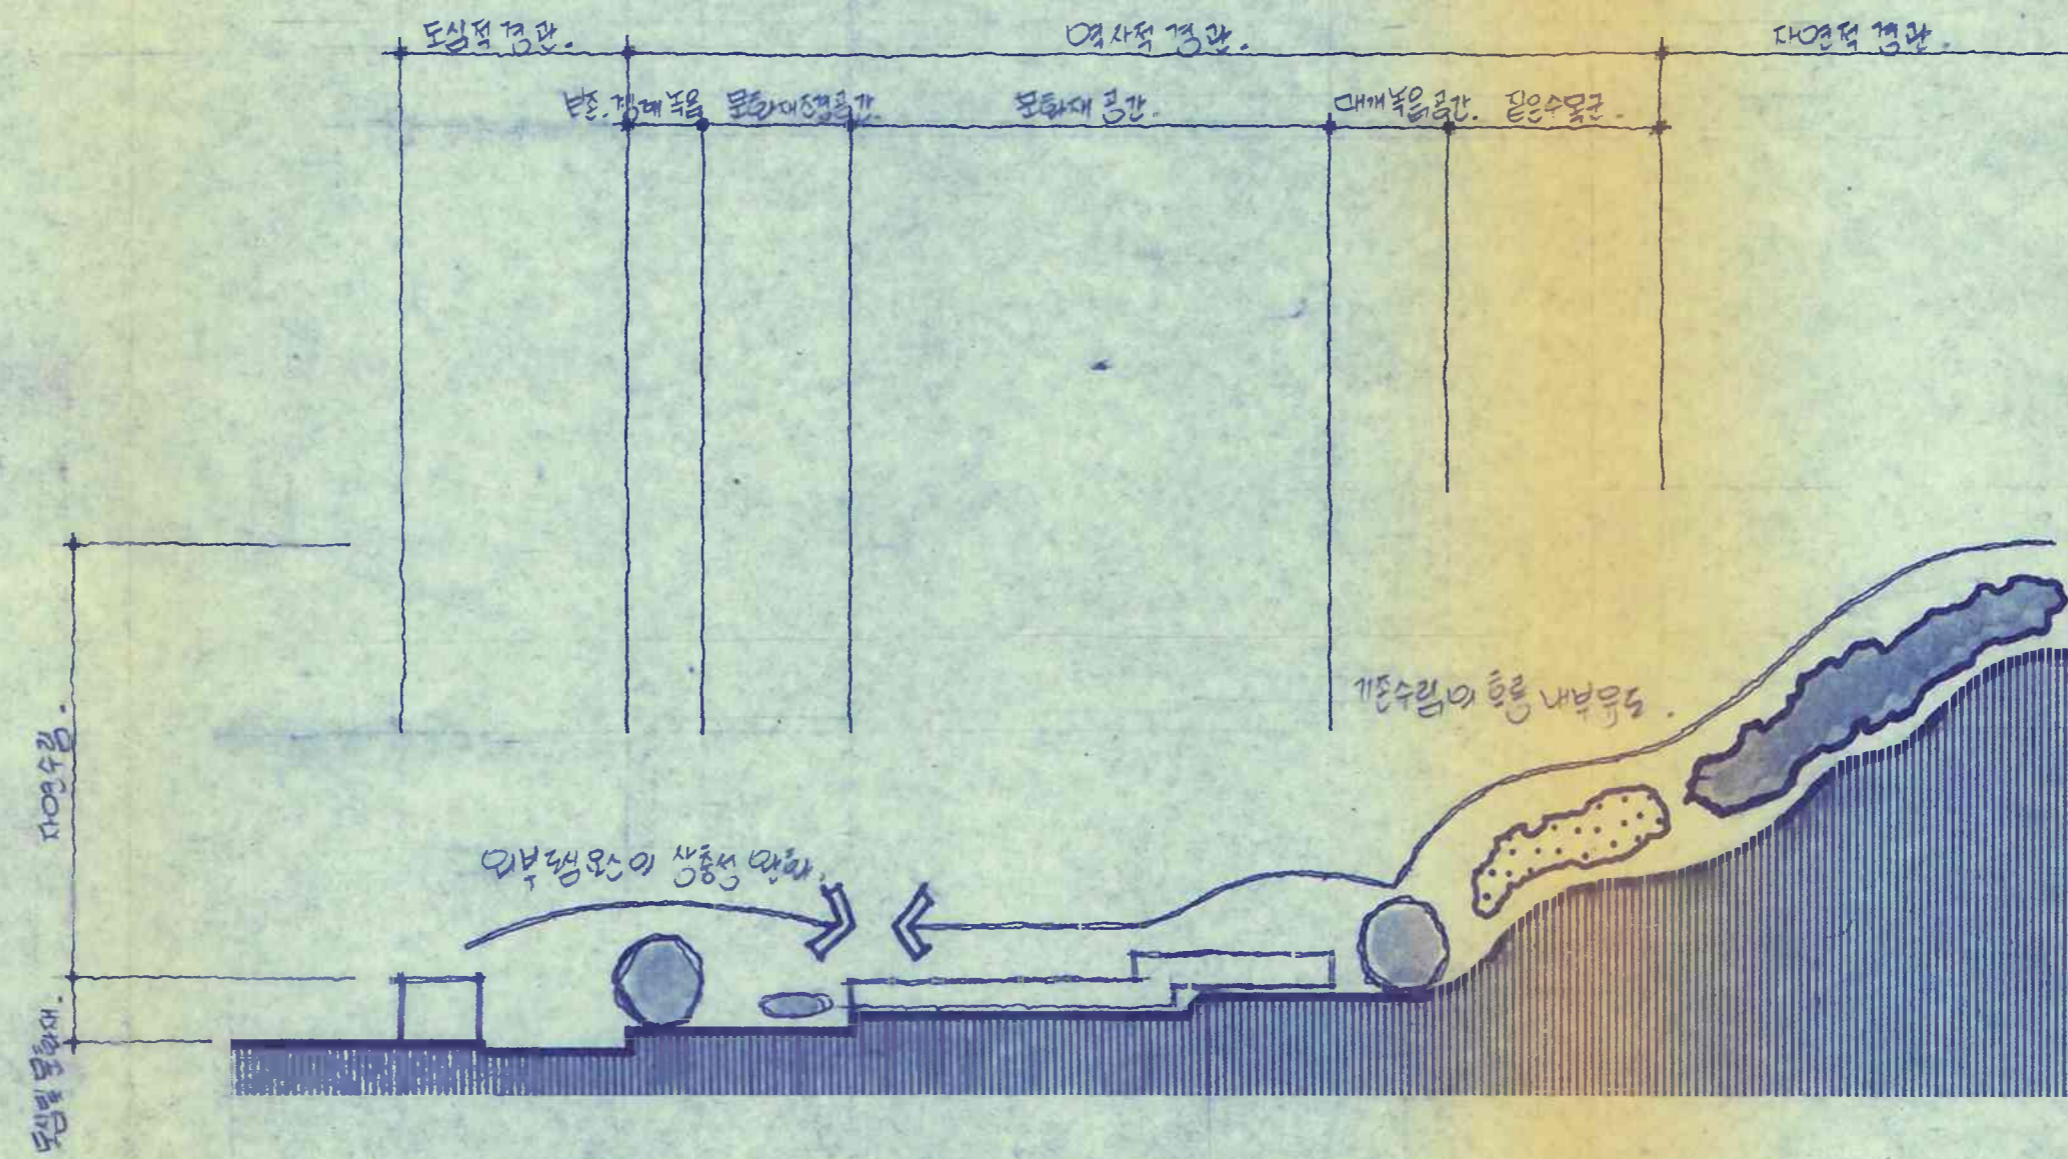

PROJECT TITLE
SHEET TITLE
SCALE
DATE
 SEOINN DESIGN GROUP LANDSCAPE ARCHITECTURE
APPROVED
CHECKED
DESIGNED
DRAWN
NOTE

TEL. 723-4521. 3450
PROJECT NO.
SHEET NO.
32

신호 (2984)

사각단 복원 정비 계획 설계도

(3304)

1987년