

원구단 해체 복원공사

1981

NOTE



YEAGREEN
ARCHITECTS
T 22-4262

예그린건축연구소

0001



층수	층	구분	면적	층수	층	구분	면적
1	001	지하 1층	1/30	25	025	지하 1층	1/30
2	002	"	1/30	26	026	"	1/30
3	003	"	1/30	27	027	"	1/30
4	004	"	1/30	28	028	지하 1층	1/20
5	005	"	1/30	29	029	"	1/10
6	006	"	1/30	30	030	"	1/20
7	007	"	1/30	31	031	"	1/30
8	008	"	1/30	32	032	"	1/30
9	009	"	1/30	33	033	"	1/6
10	010	"	1/30	34	034	"	1/6
11	011	"	1/30	35	035	"	1/6
12	012	"	1/30	36	036	"	1/1
13	013	"	1/30	37	036	"	1/1
14	014	"	1/30	38	037	"	1/1
15	015	"	1/30	39	038	"	1/1
16	016	"	1/30	39	039	"	1/1
17	017	"	1/30	40	040	"	1/1
18	018	"	1/30	41	041	"	1/1
19	019	"	1/30	42	042	"	1/1
20	020	"	1/30	43	043	"	1/1
21	021	"	1/30	44	044	"	1/1
22	022	"	1/30	45	045	"	1/1
23	023	"	1/30	46	046	"	1/1
24	024	"	1/30	47	047	"	1/1

NOTE



설계: [Signature] 제도: _____ 검토: _____



YEAGREEN ARCHITECTS 예그린건축연구소

T. 22-4262

공사명: _____

일련번호: _____


도면번호: _____

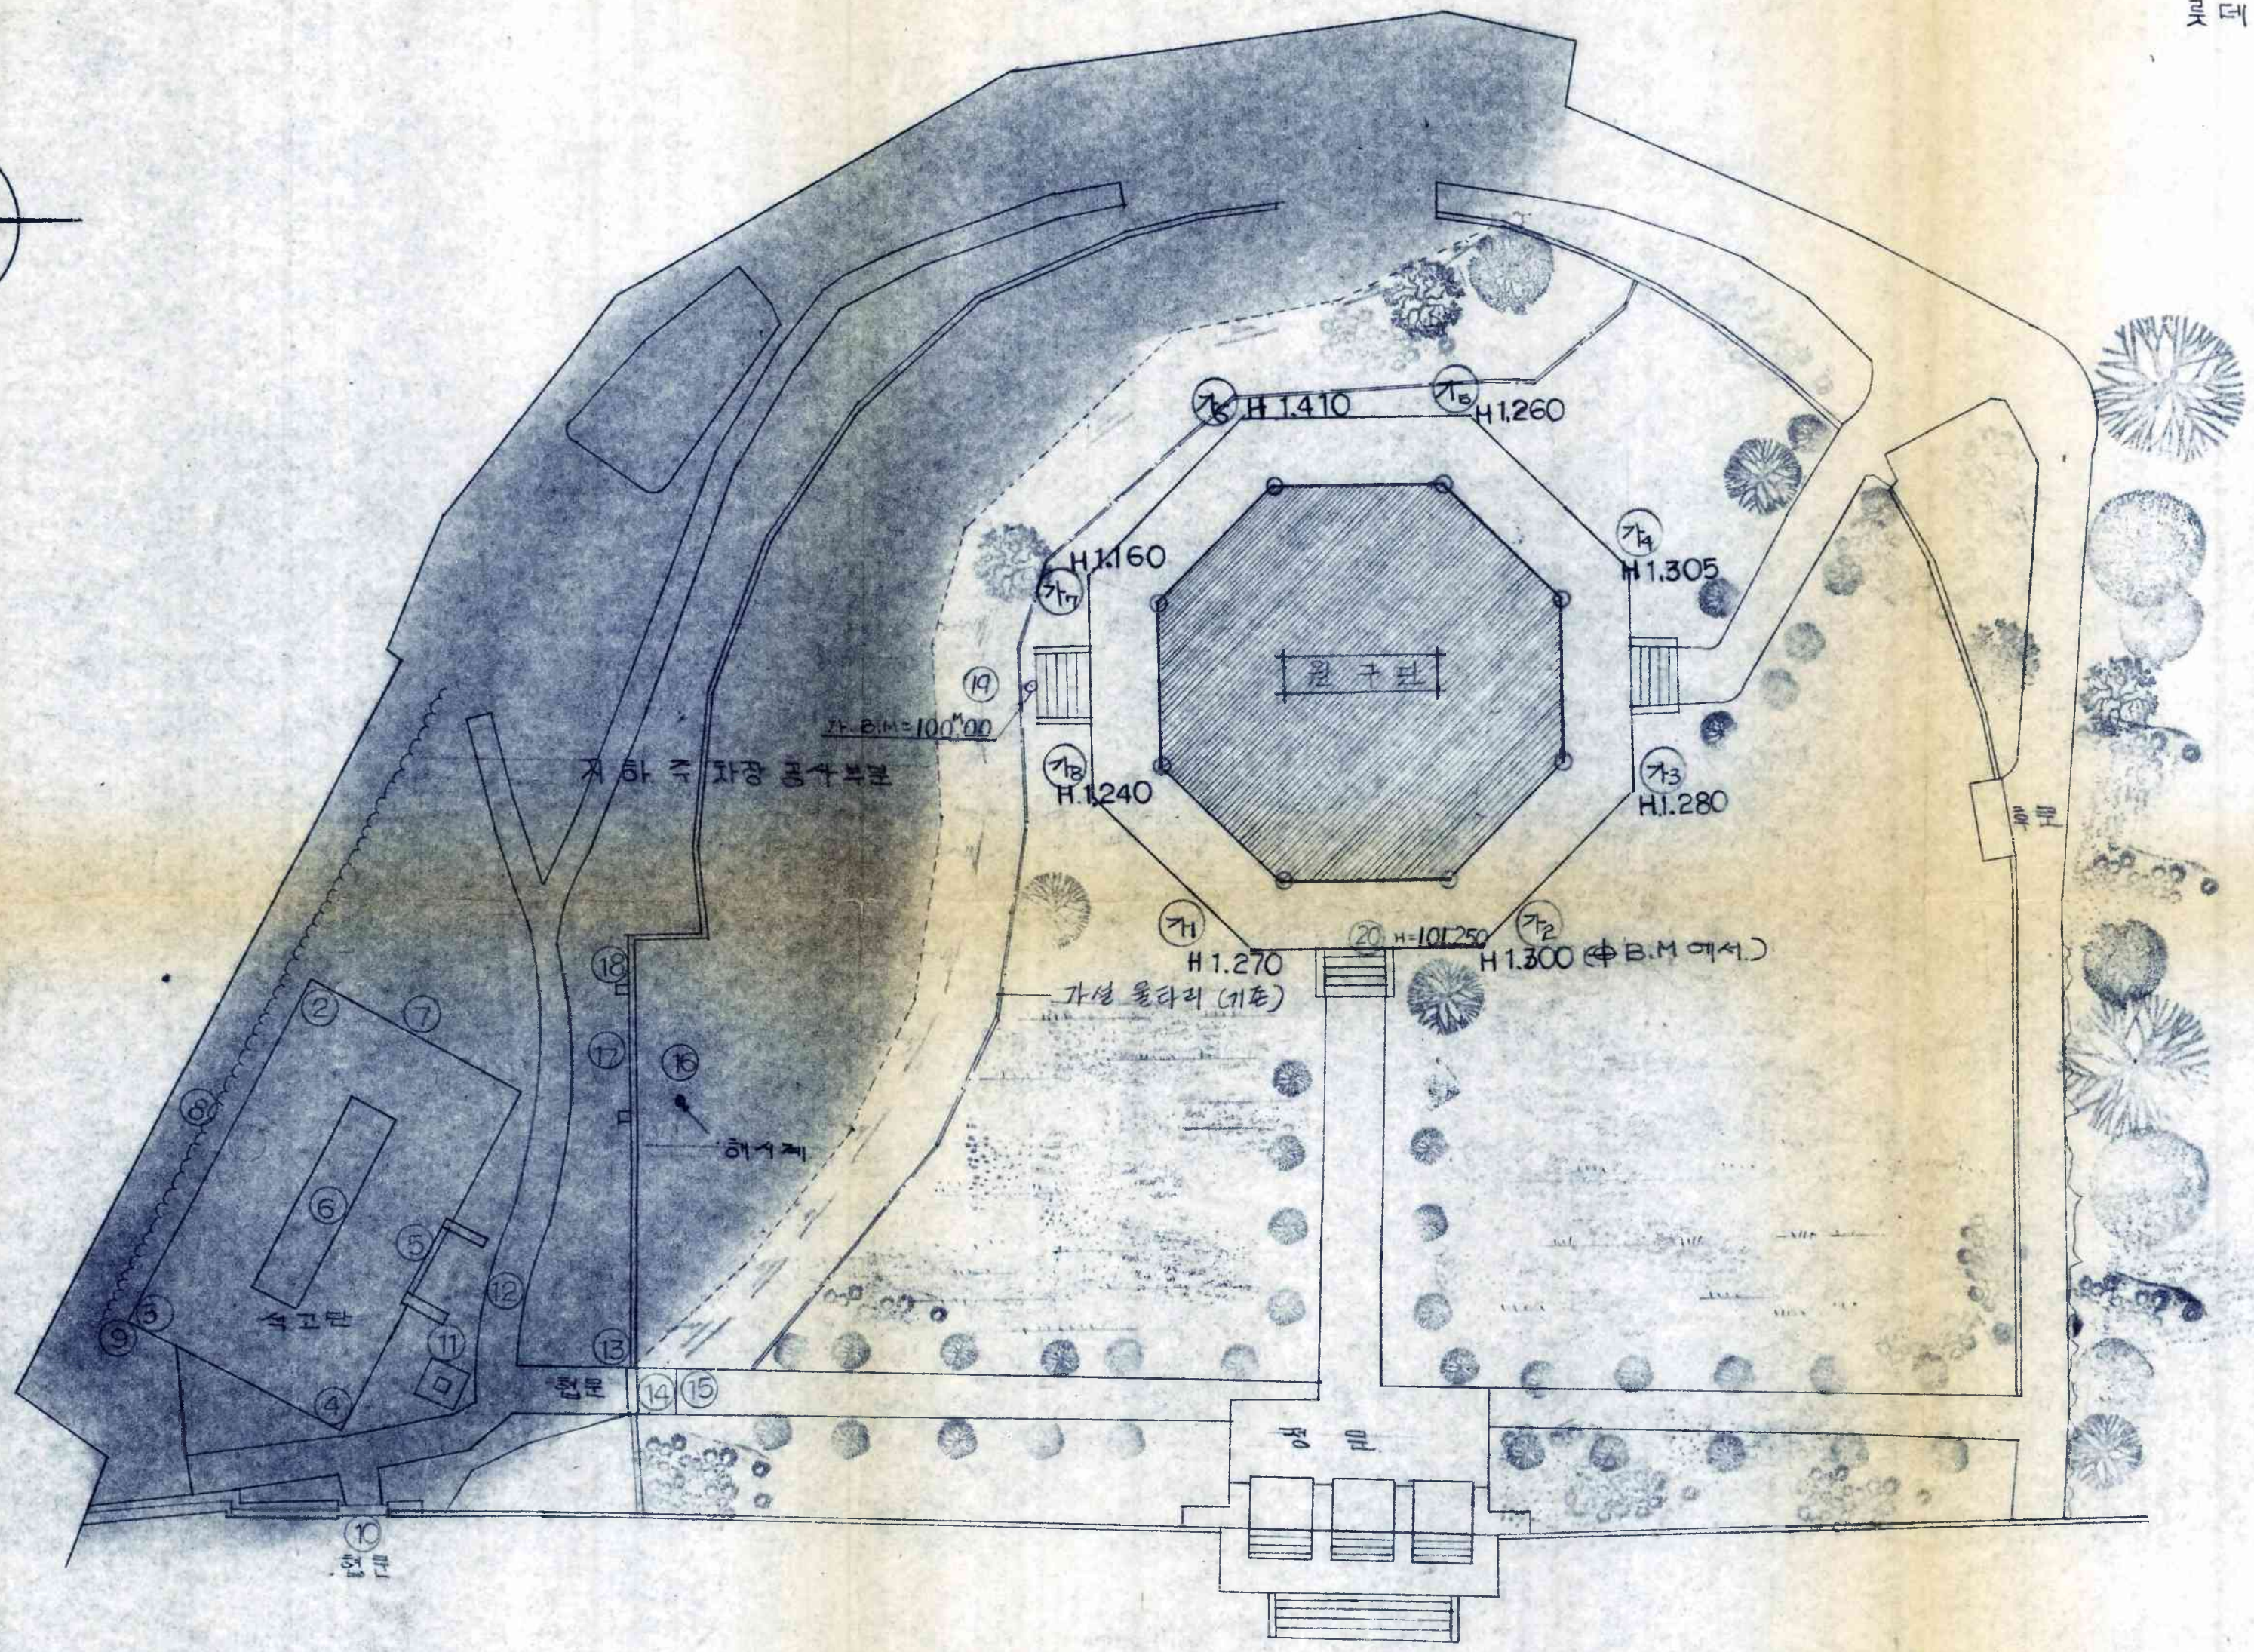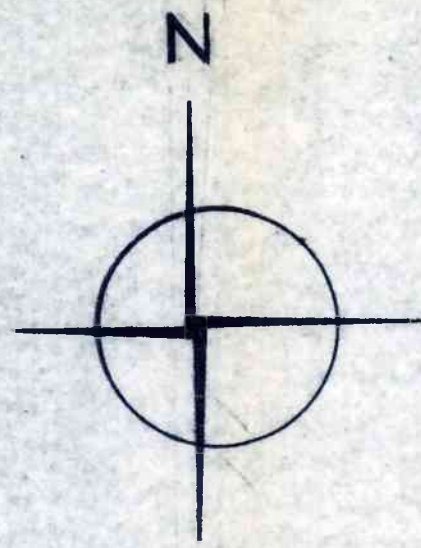


NO	지 반 고
1	99.955
2	99.955
3	99.955
4	99.955
5	100.045
6	100.225
7	99.645
8	99.465
9	99.360
10	99.910
11	100.865
12	99.695
13	99.855
14	99.844
15	100.005
16	100.555
17	99.880
18	100.160
19	100.000
20	101.250


현 황 배 치 도
SCALE 1/200

NOTE

설계 24	제도 김	검도	축척 1:200	일자 8.12	일련번호	도면번호 001
 YEAGREEN ARCHITECTS 예그린건축연구소			공사명 원구관 해체복원공사		도면명 현 황 배 치 도	
22-4262						

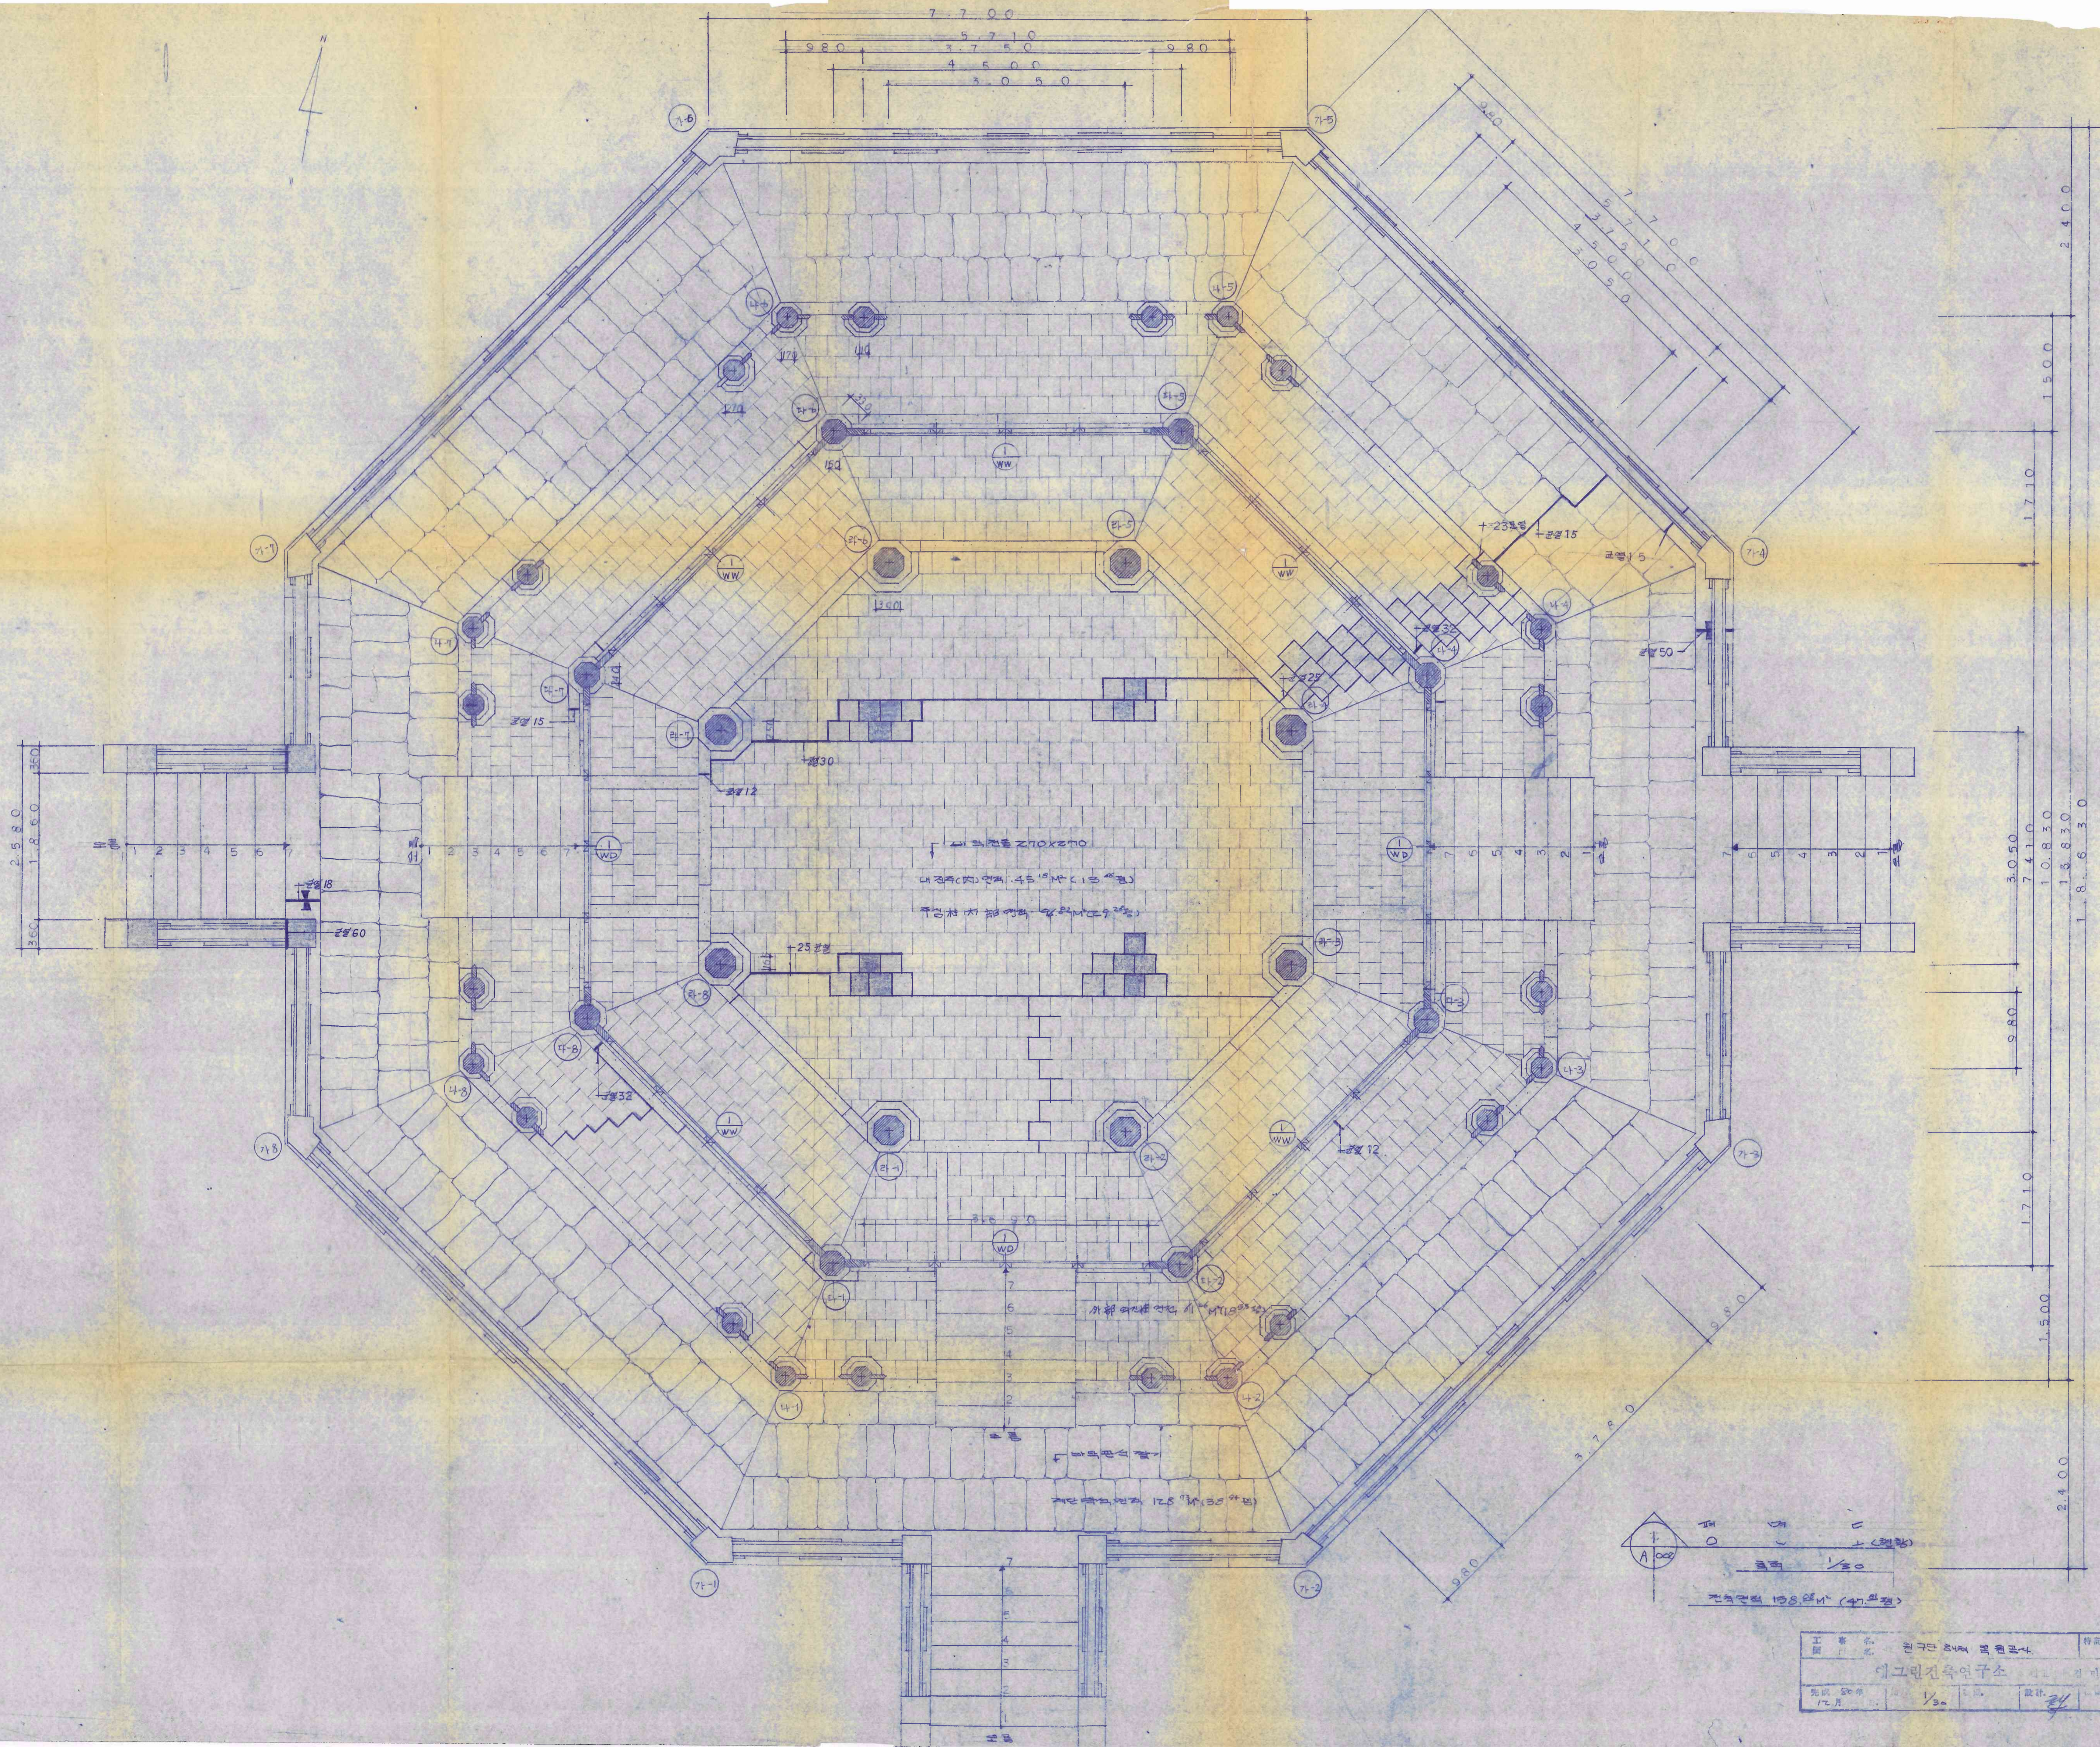

工務部	建築課	設計	0001
事務所	建築課	設計	0001
12月	1/30	設計	

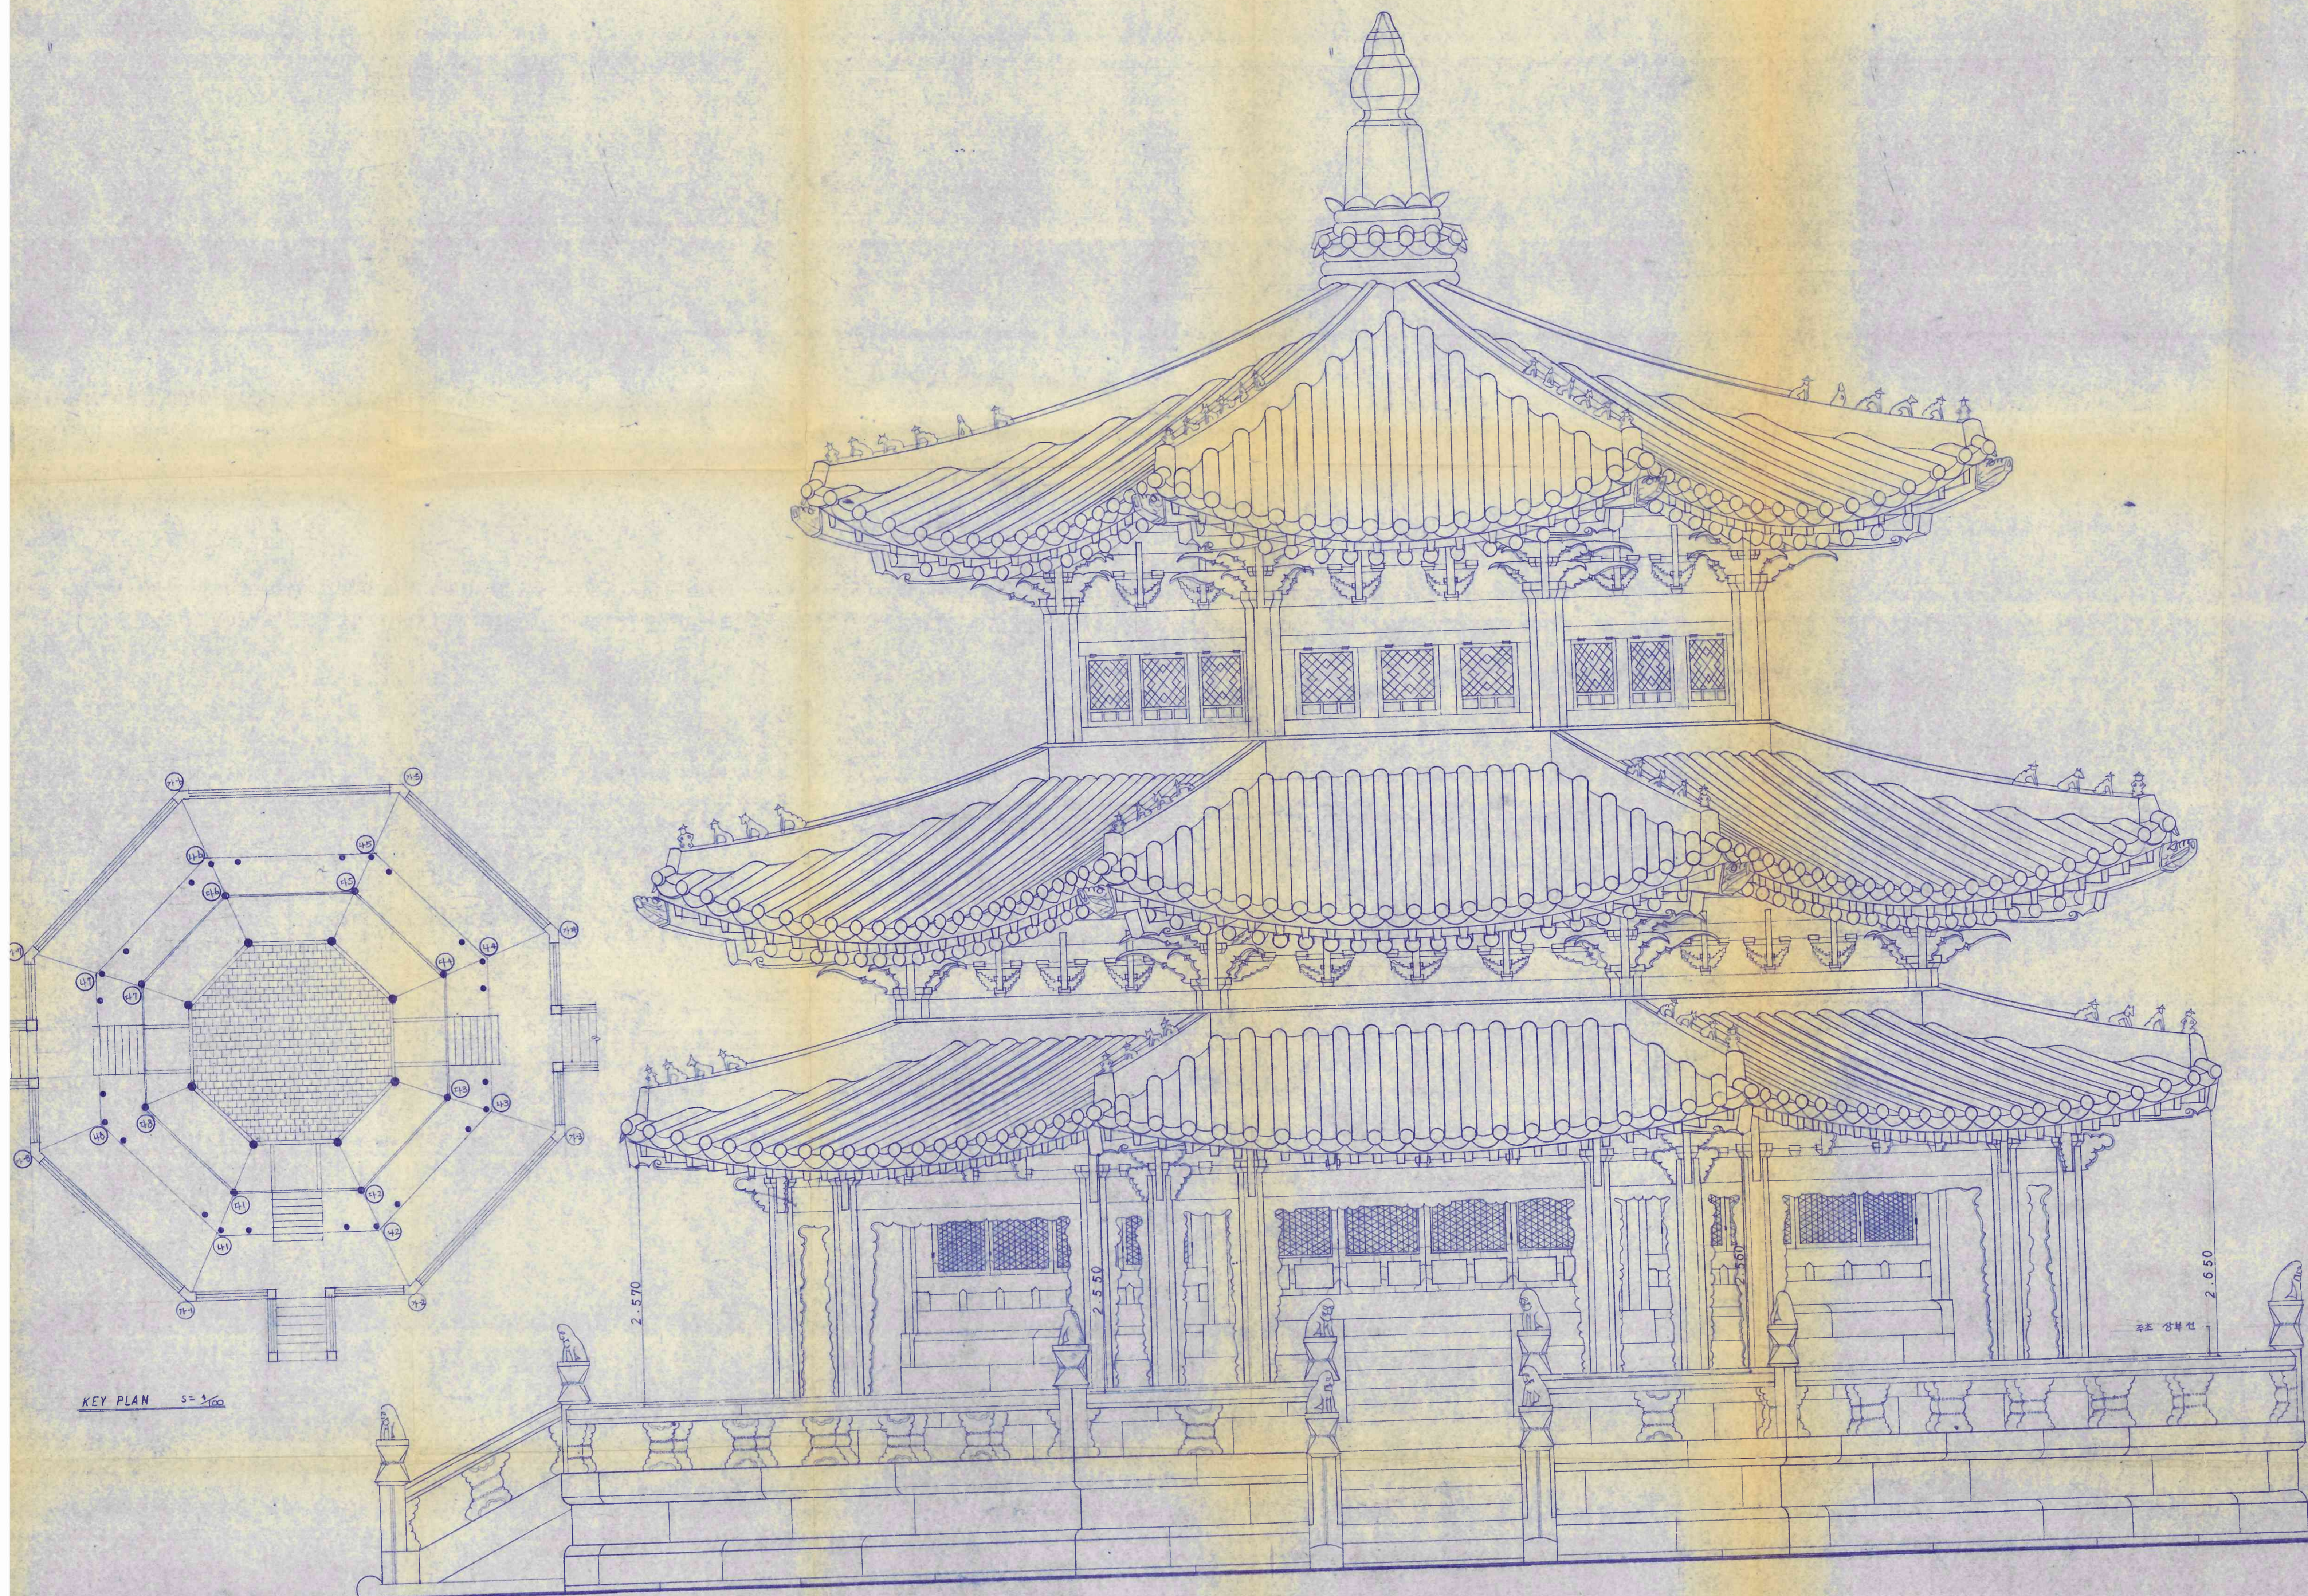


북서쪽은 지기를 엮음

KEY PLAN 5=1/100

지반과 기단 높이 비교표



	1	2	3	4	5	6	7	8	비고
가	1220	1220	1220	1270	1240	1570	1185	1240	제1기단에서 제1기단선까지
나	420	385	410	455	500	500	500	470	제2기단선에서 좌우상부까지
다	250	260	230	220	170	190	190	210	제2기단선에서 좌우상부까지

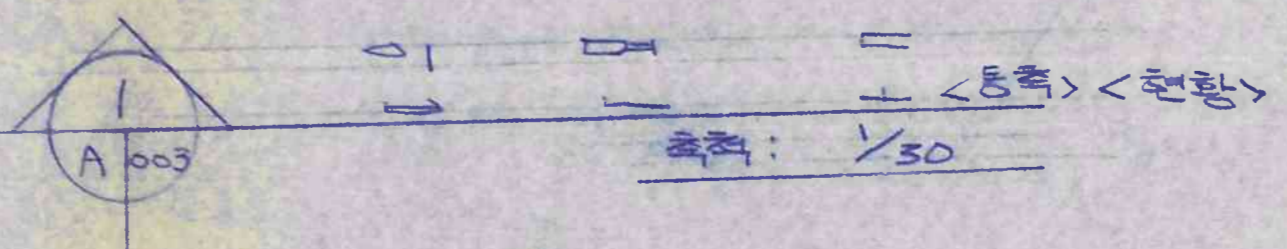



지마 높이 비교표

	1	2	3	4	5	6	7	8	비고
가	2570	2570	2550	2560	2650	2680	2560	2570	가장 기단 받음에 포함 원안구조를 고려하여 지어짐




工 務 名: 원구단과제복원공사 (공공) 003
 圖 面 名: 에그린건축연구소 (가민) 005
 縮 尺: 1/50
 0005

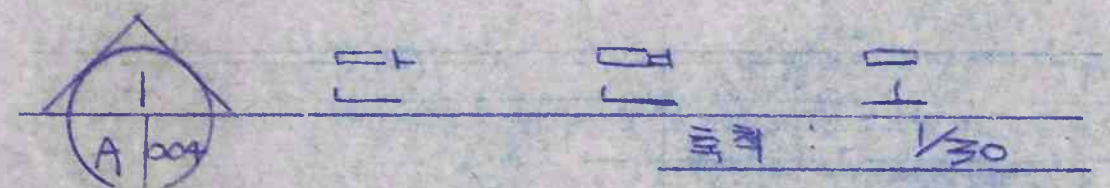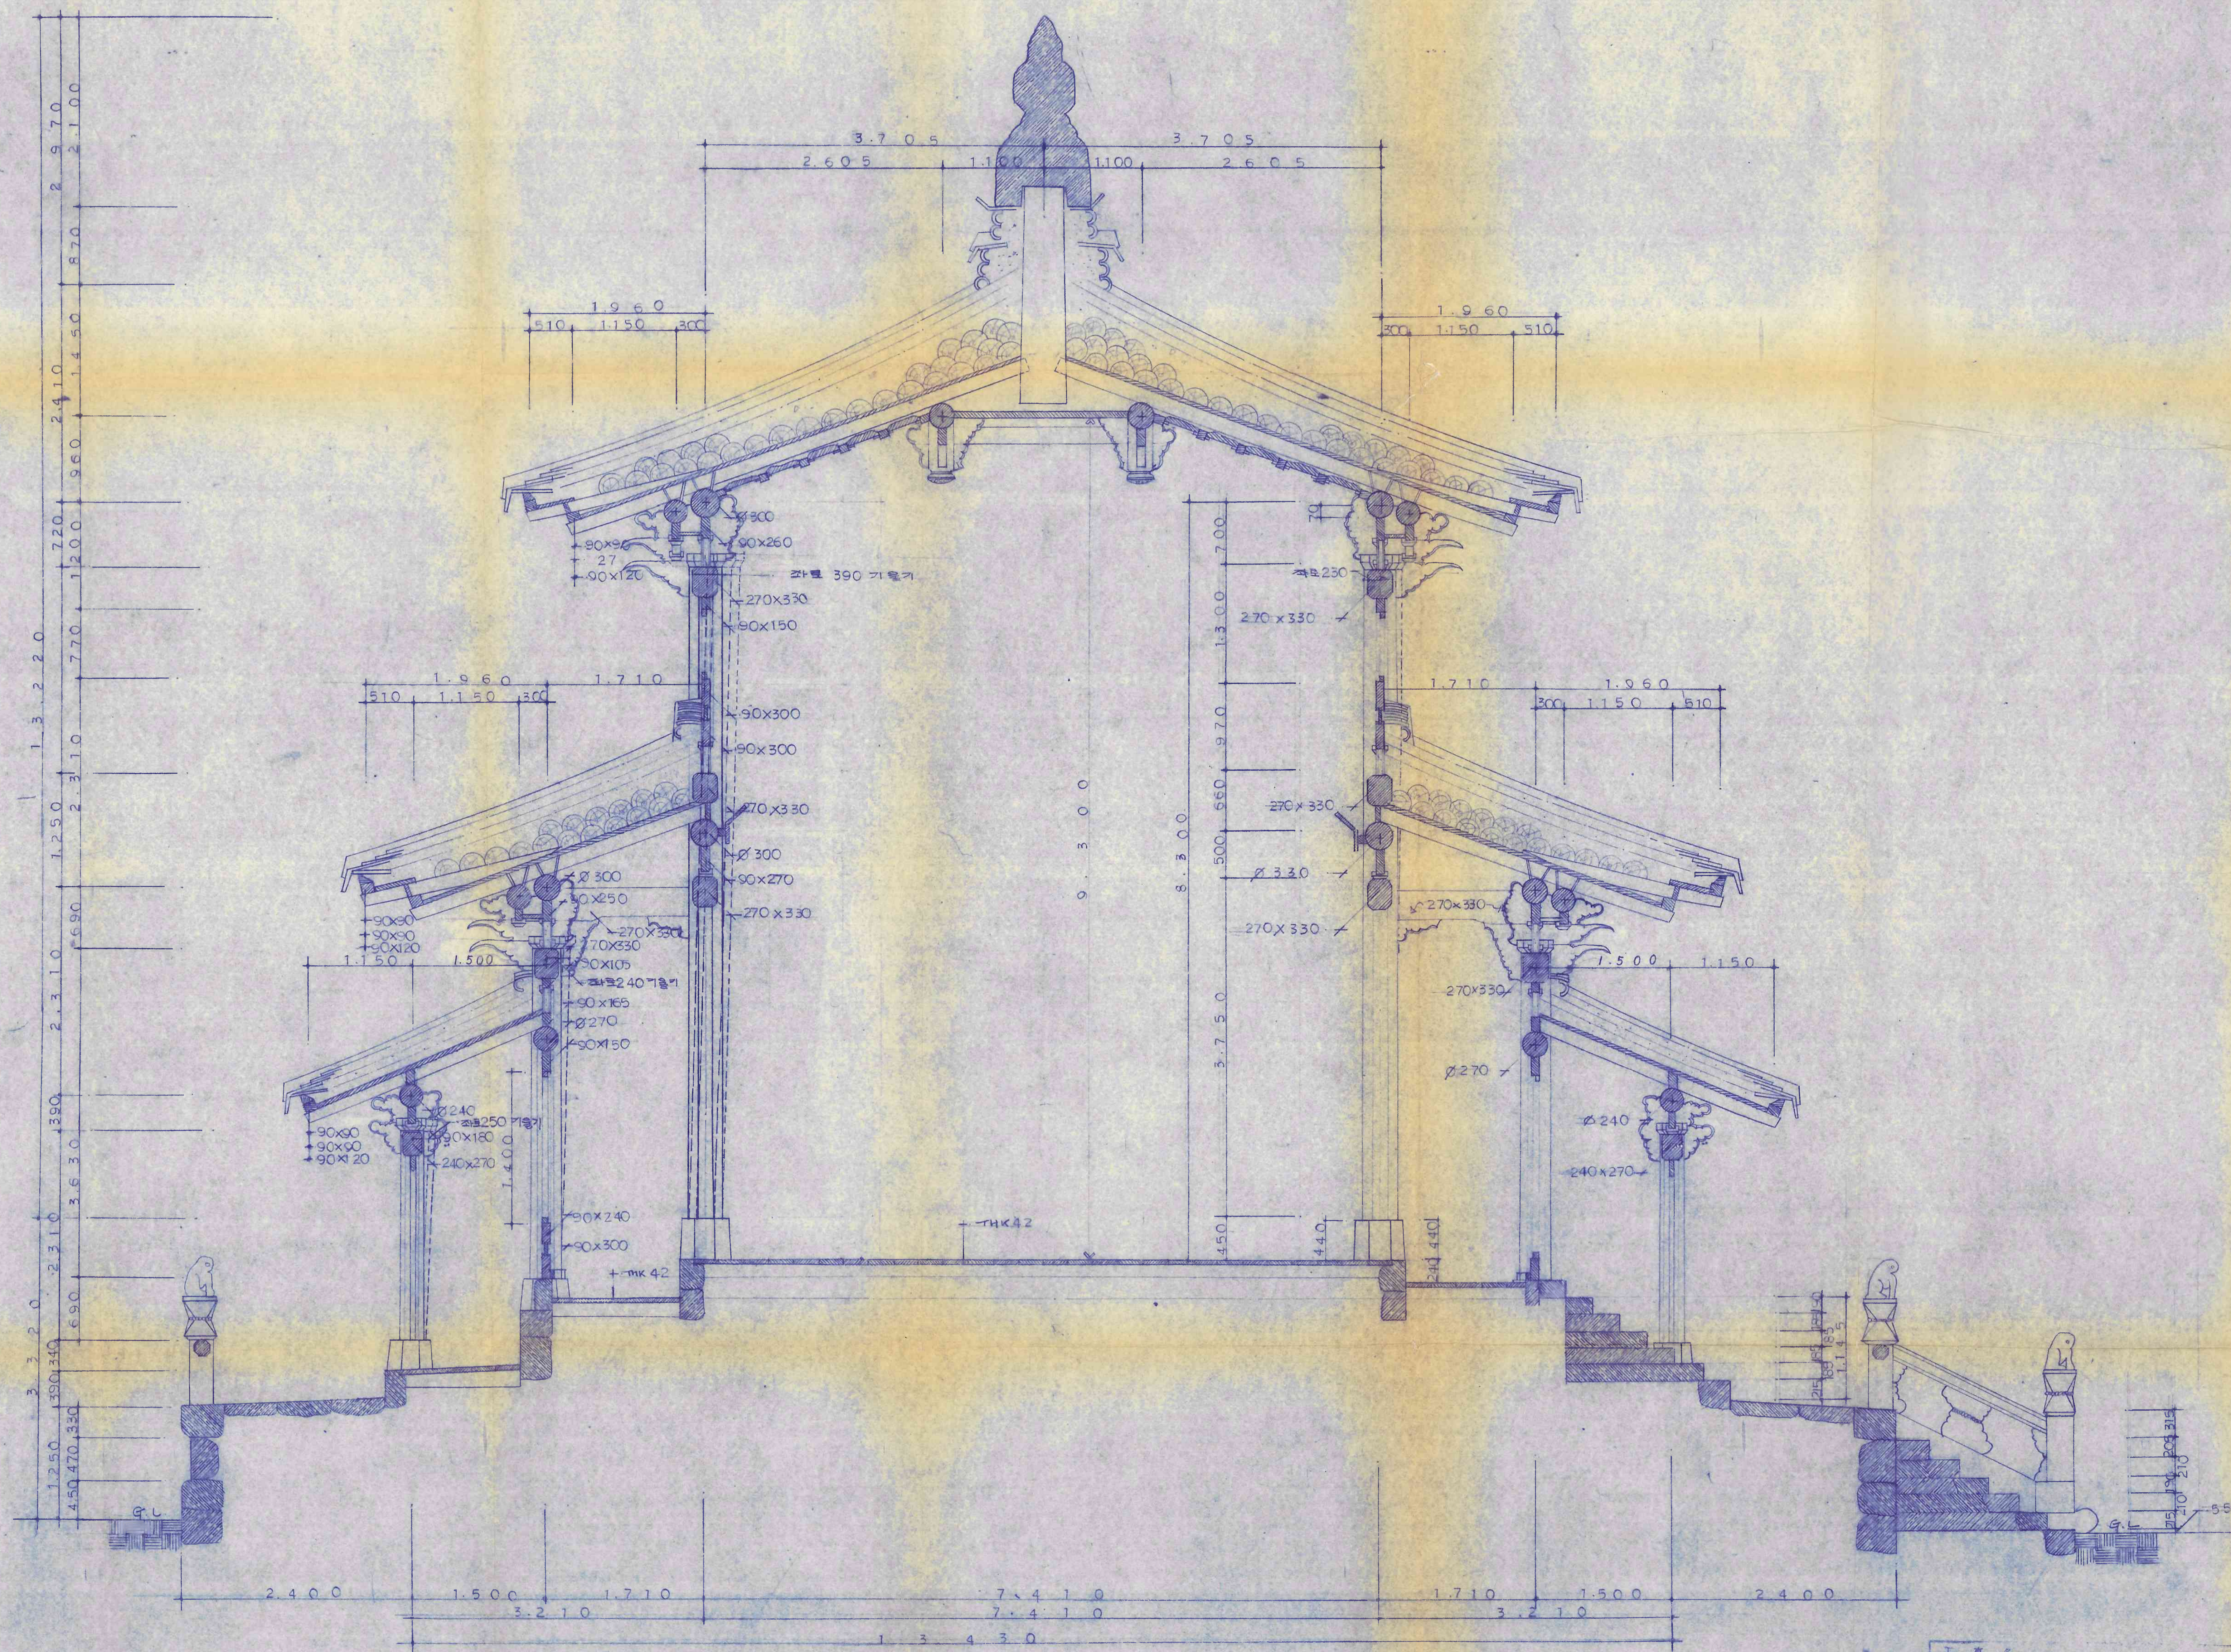

공정명	원형 재계 복원공사 <반면도>	제도	004
설계명	이그림건축연구소	설계사	이정민
도면	Y30	제본	

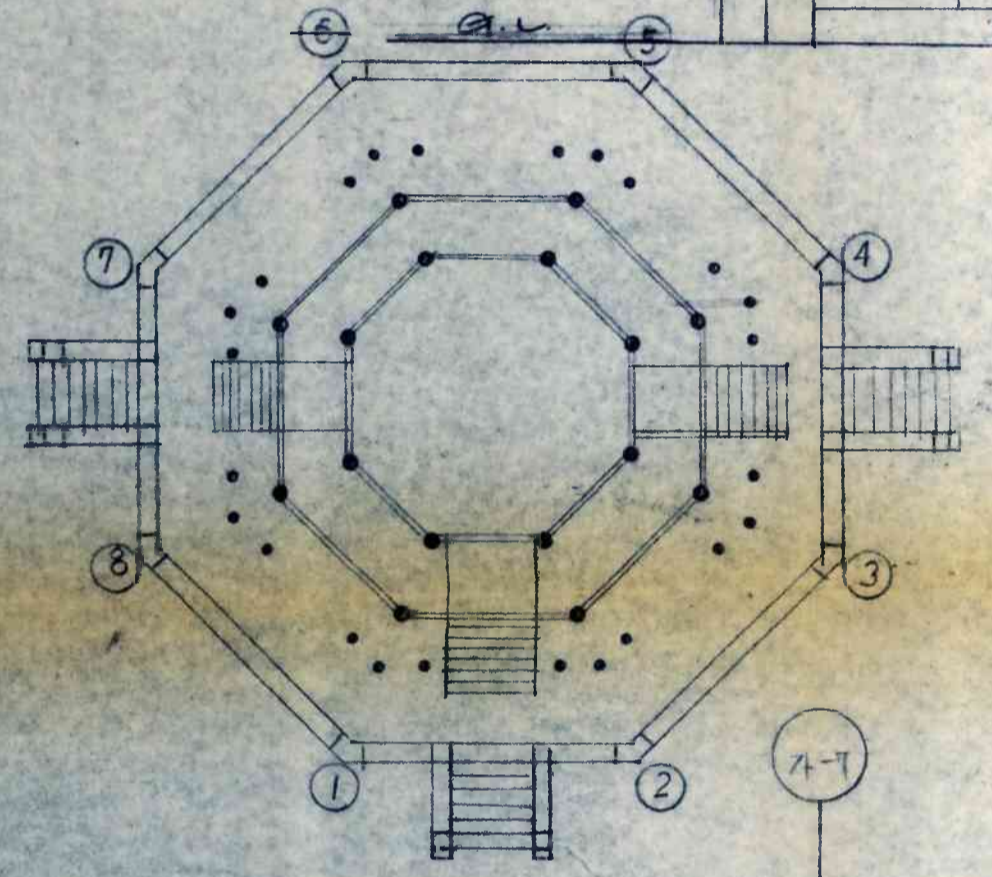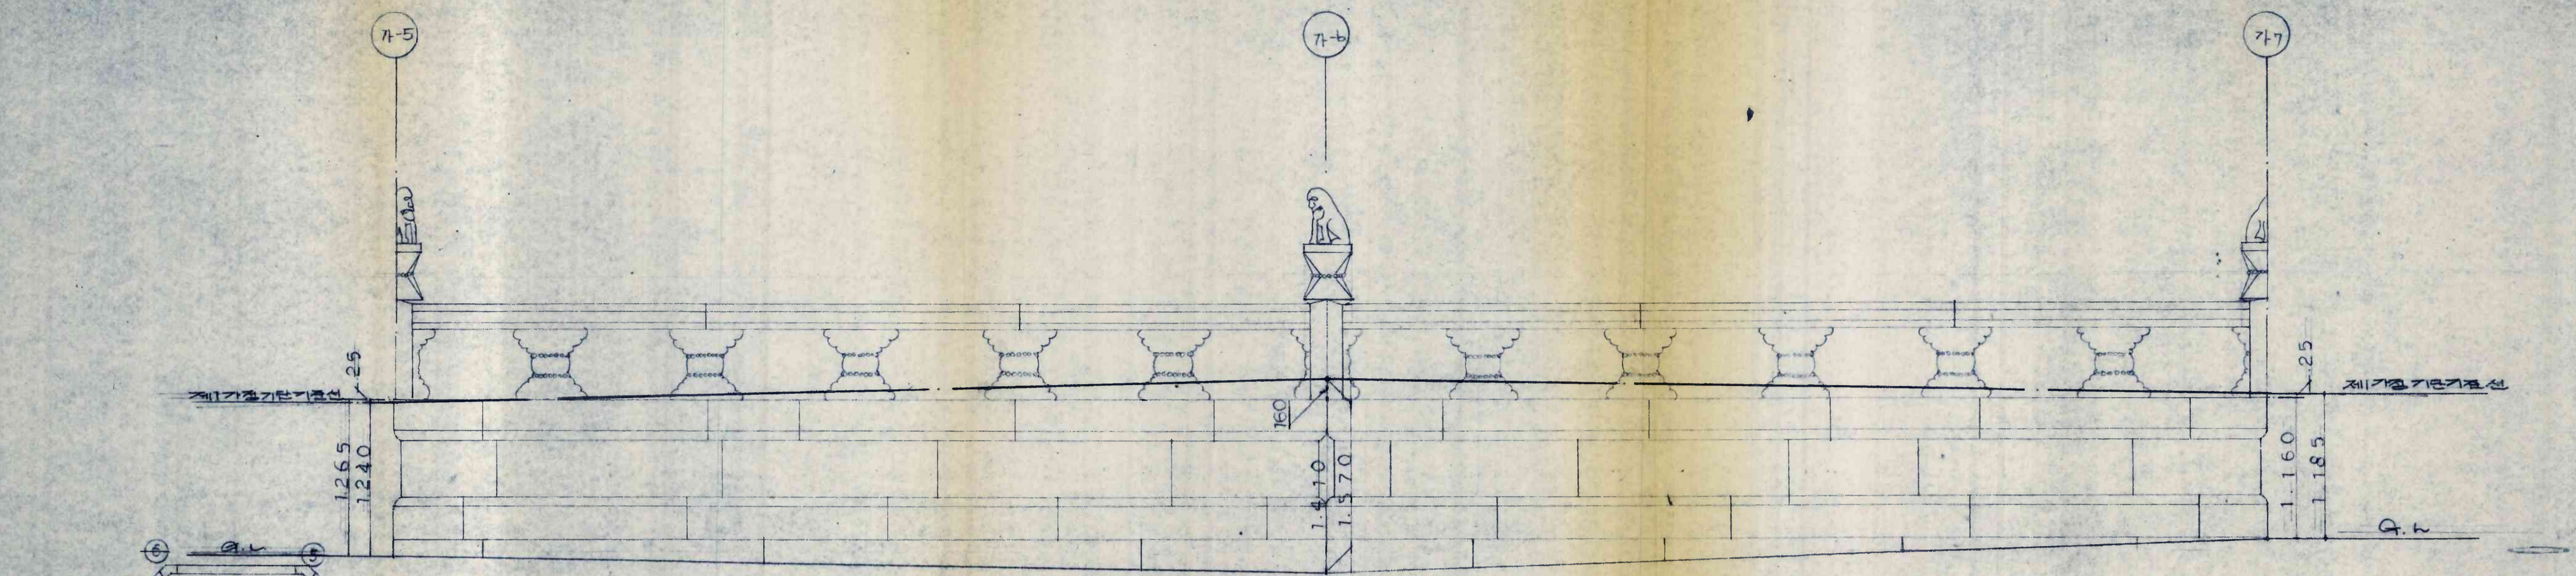
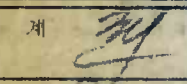
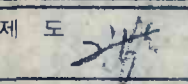


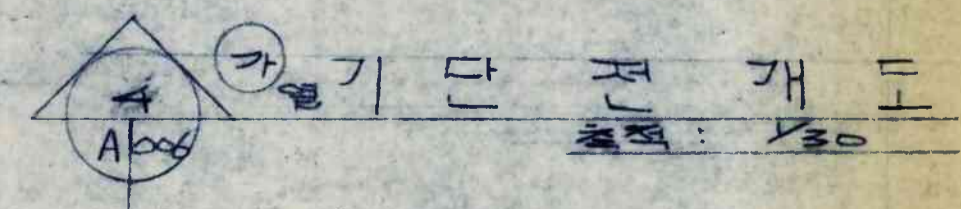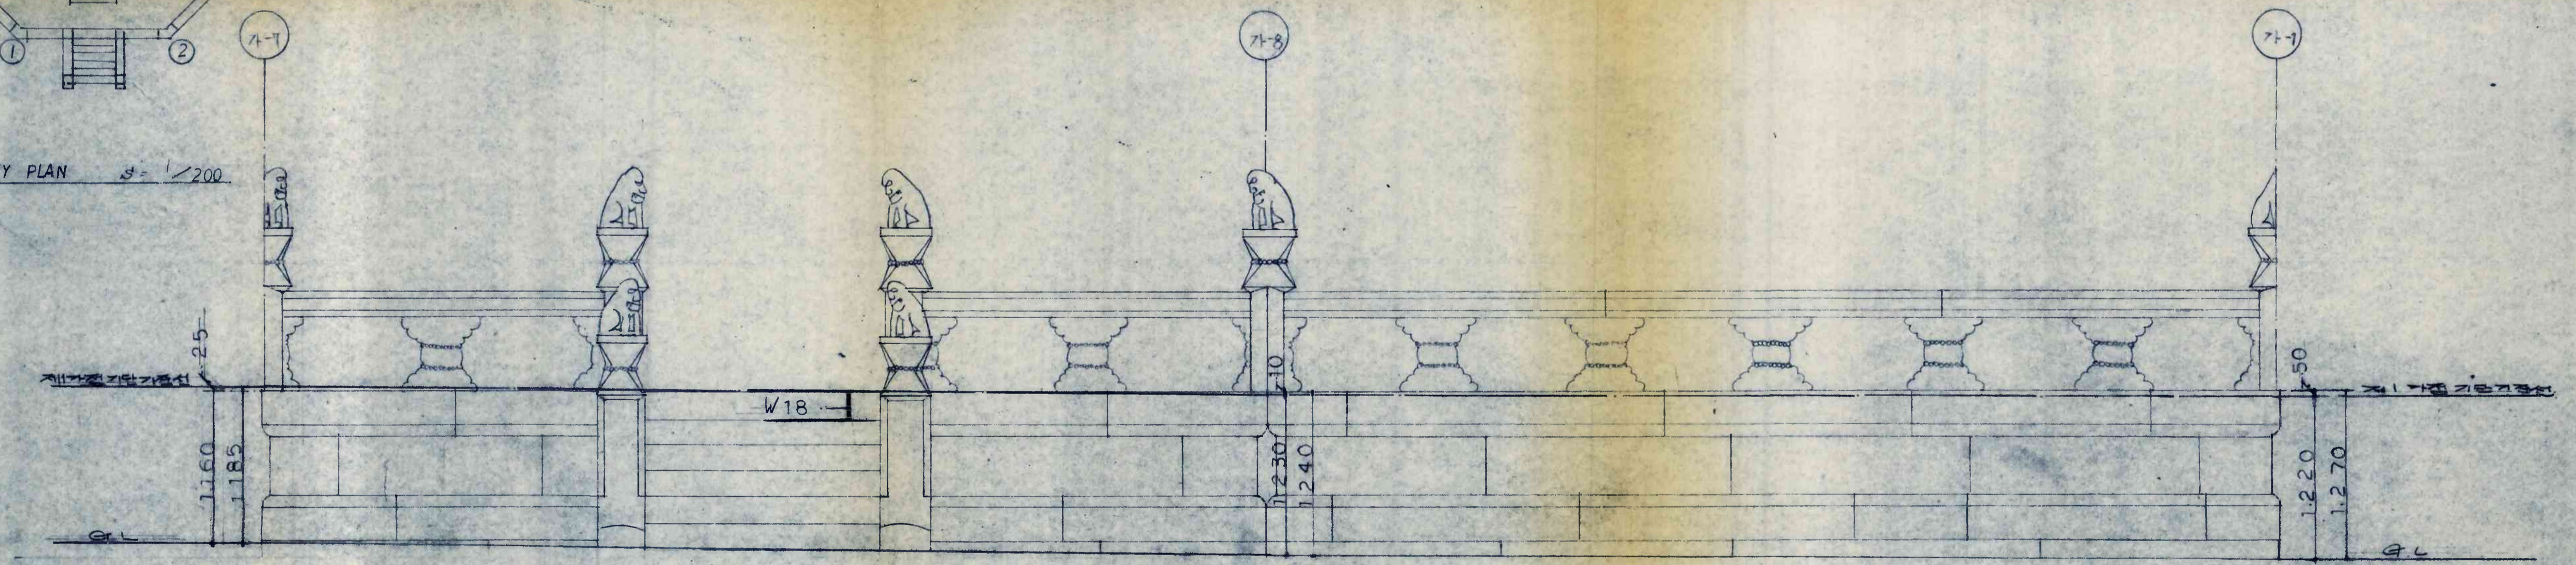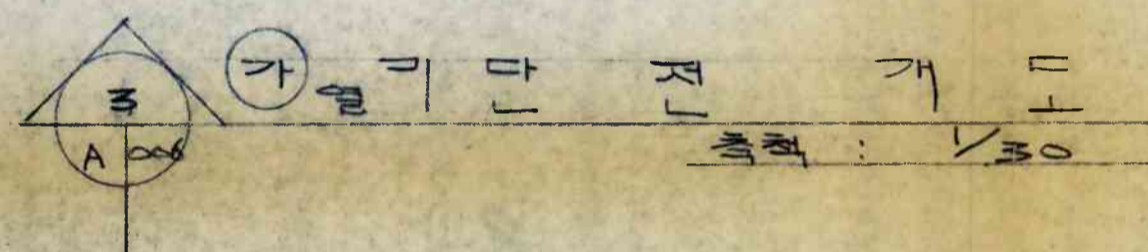






제기일기단 KEY PLAN 1/200



0008

NOTE

 YEAGREEN ARCHITECTS T 22-4262	설계  제도  검토  축척 1/30	일자 	입면번호	도면번호 006
	예그린건축연구소	공사명 원주안례역 복원공사	도면명 (제기일기단) 견개도 (현황)	

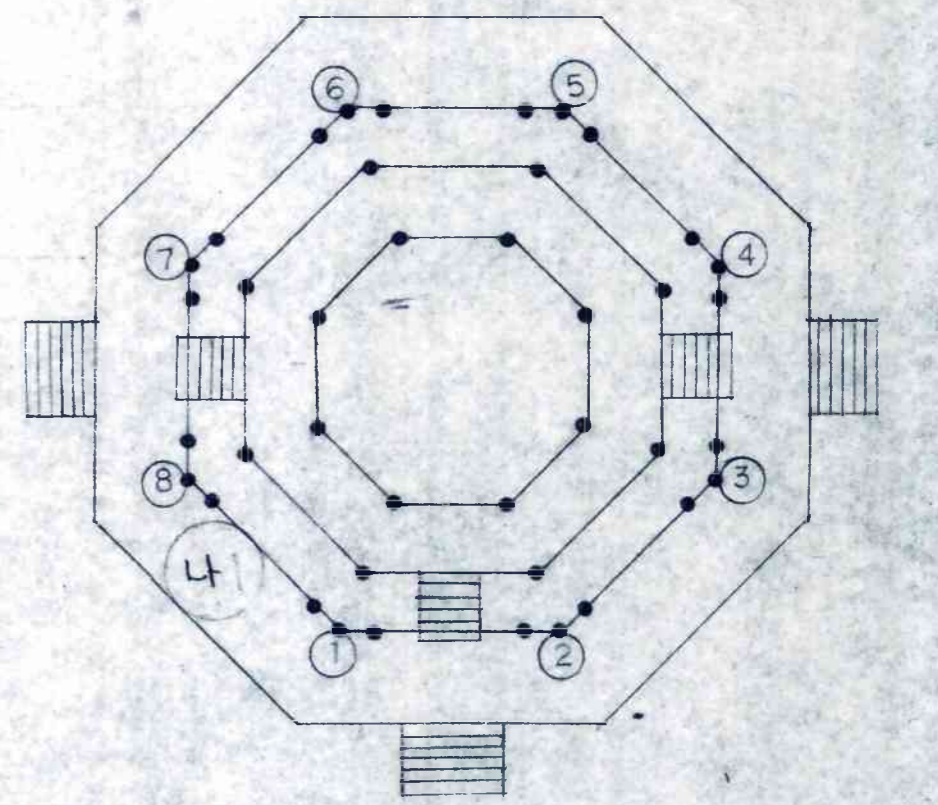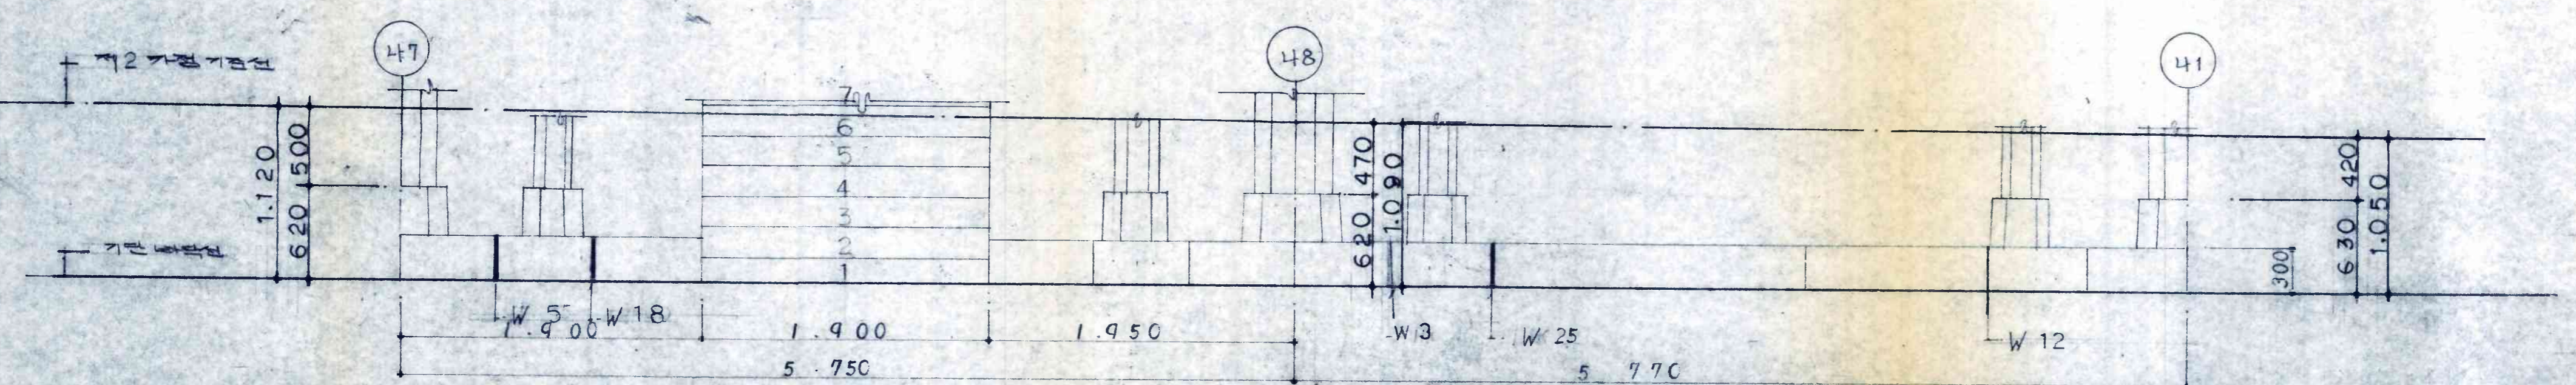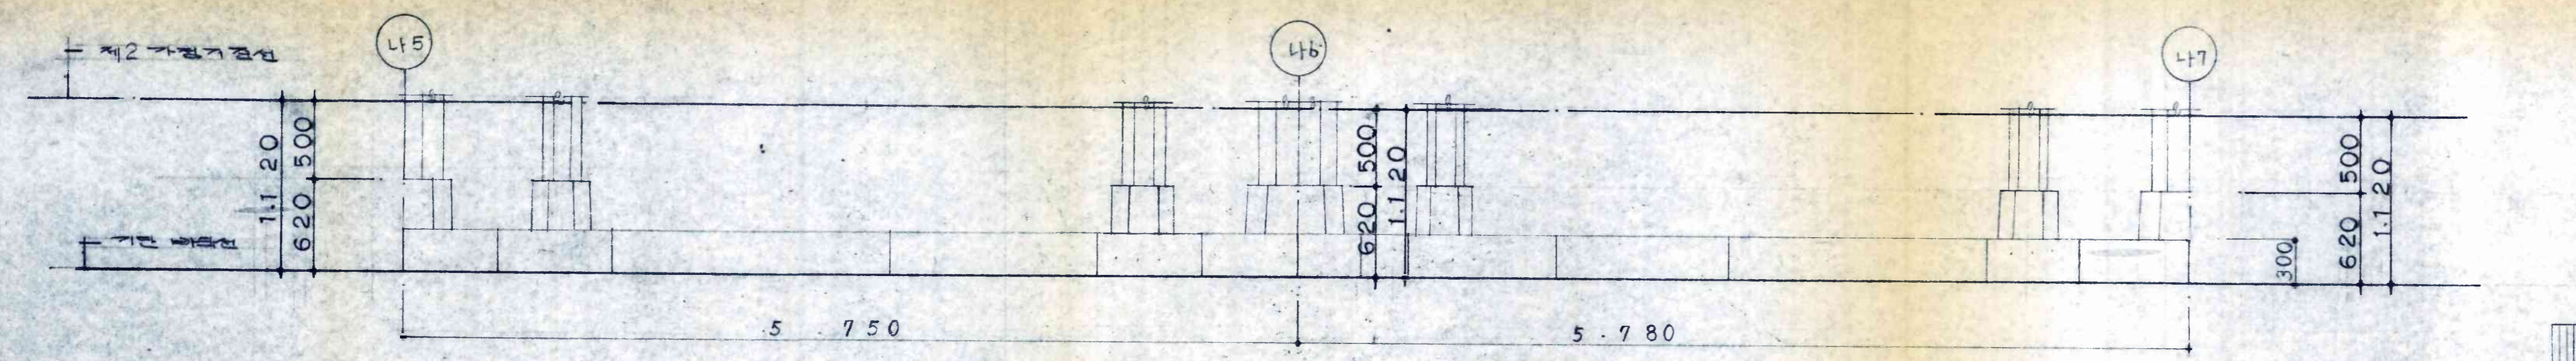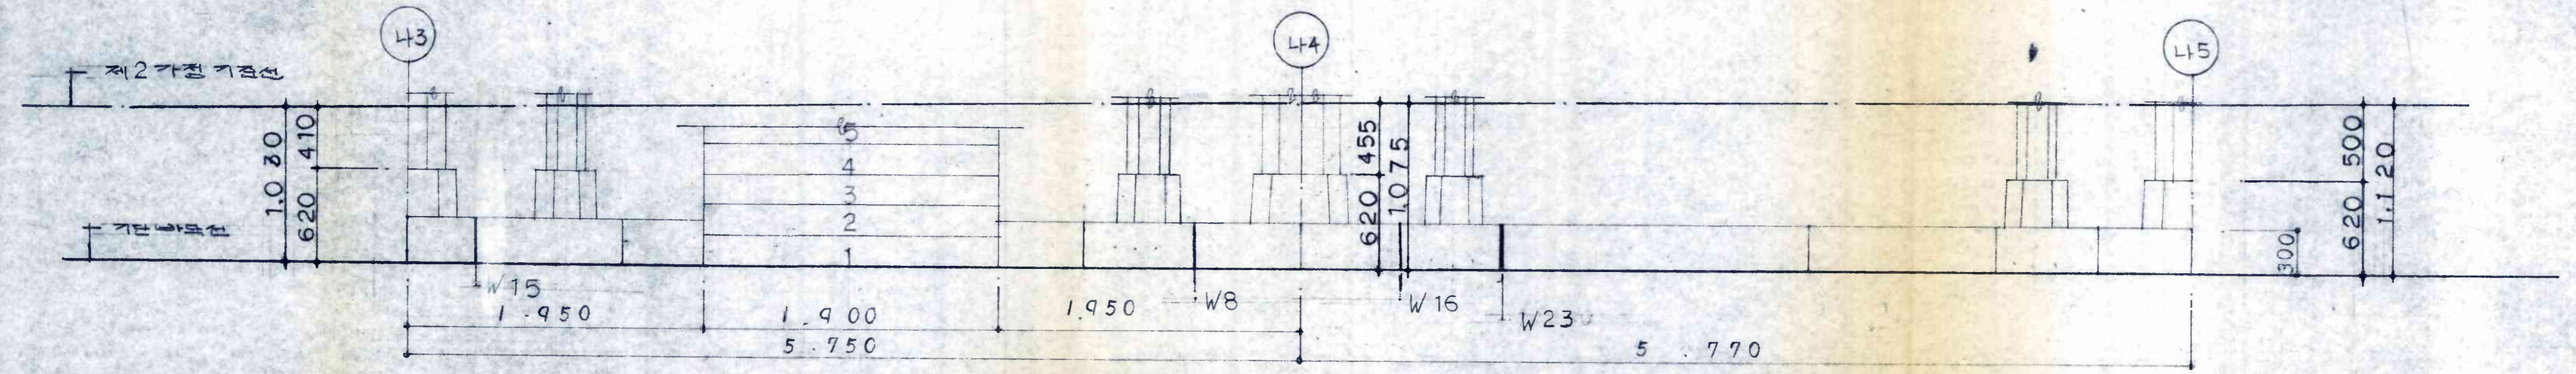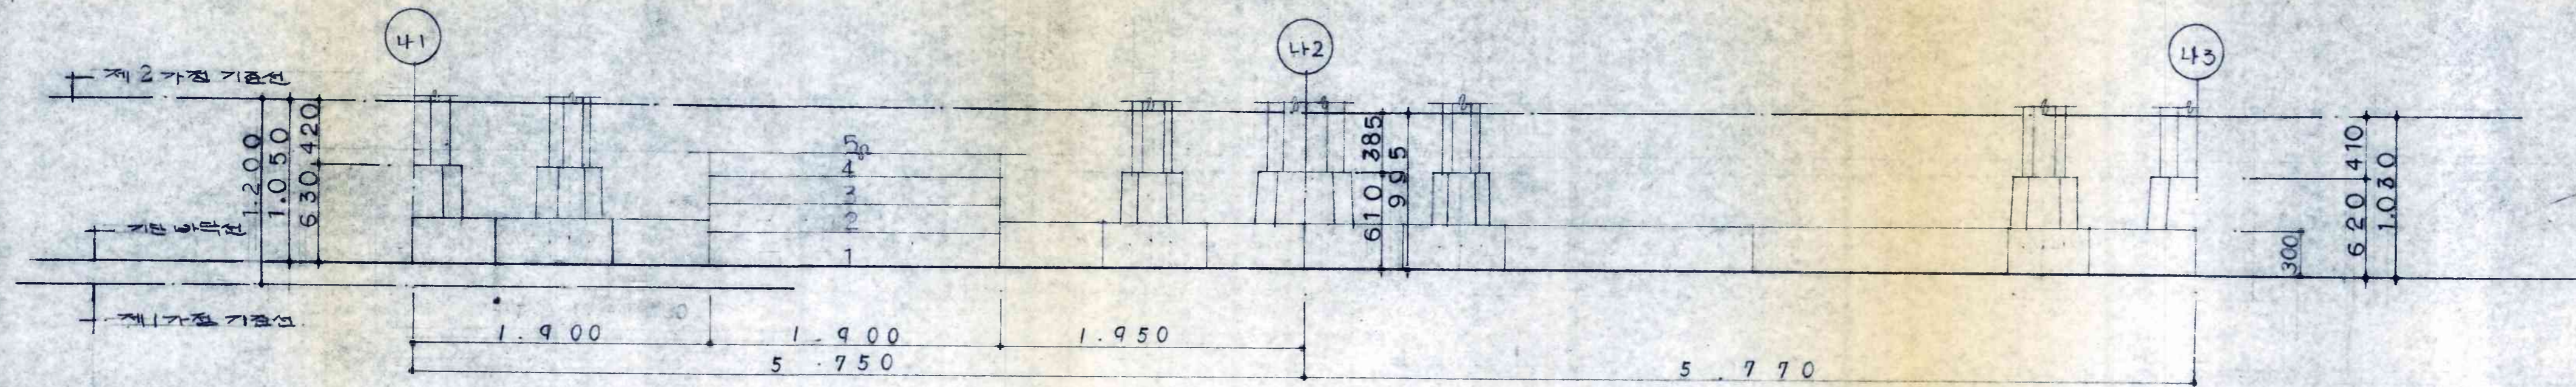

KEY-PLAN S = 1/200

제2가정기점선
 A 007

NOTE






YEAGREEN ARCHITECTS
 22-4262

예그린건축연구소

일지	월번호	도면번호
공사명	도면명	007
연구단	(4)열기단	상개도 (현황)

0009

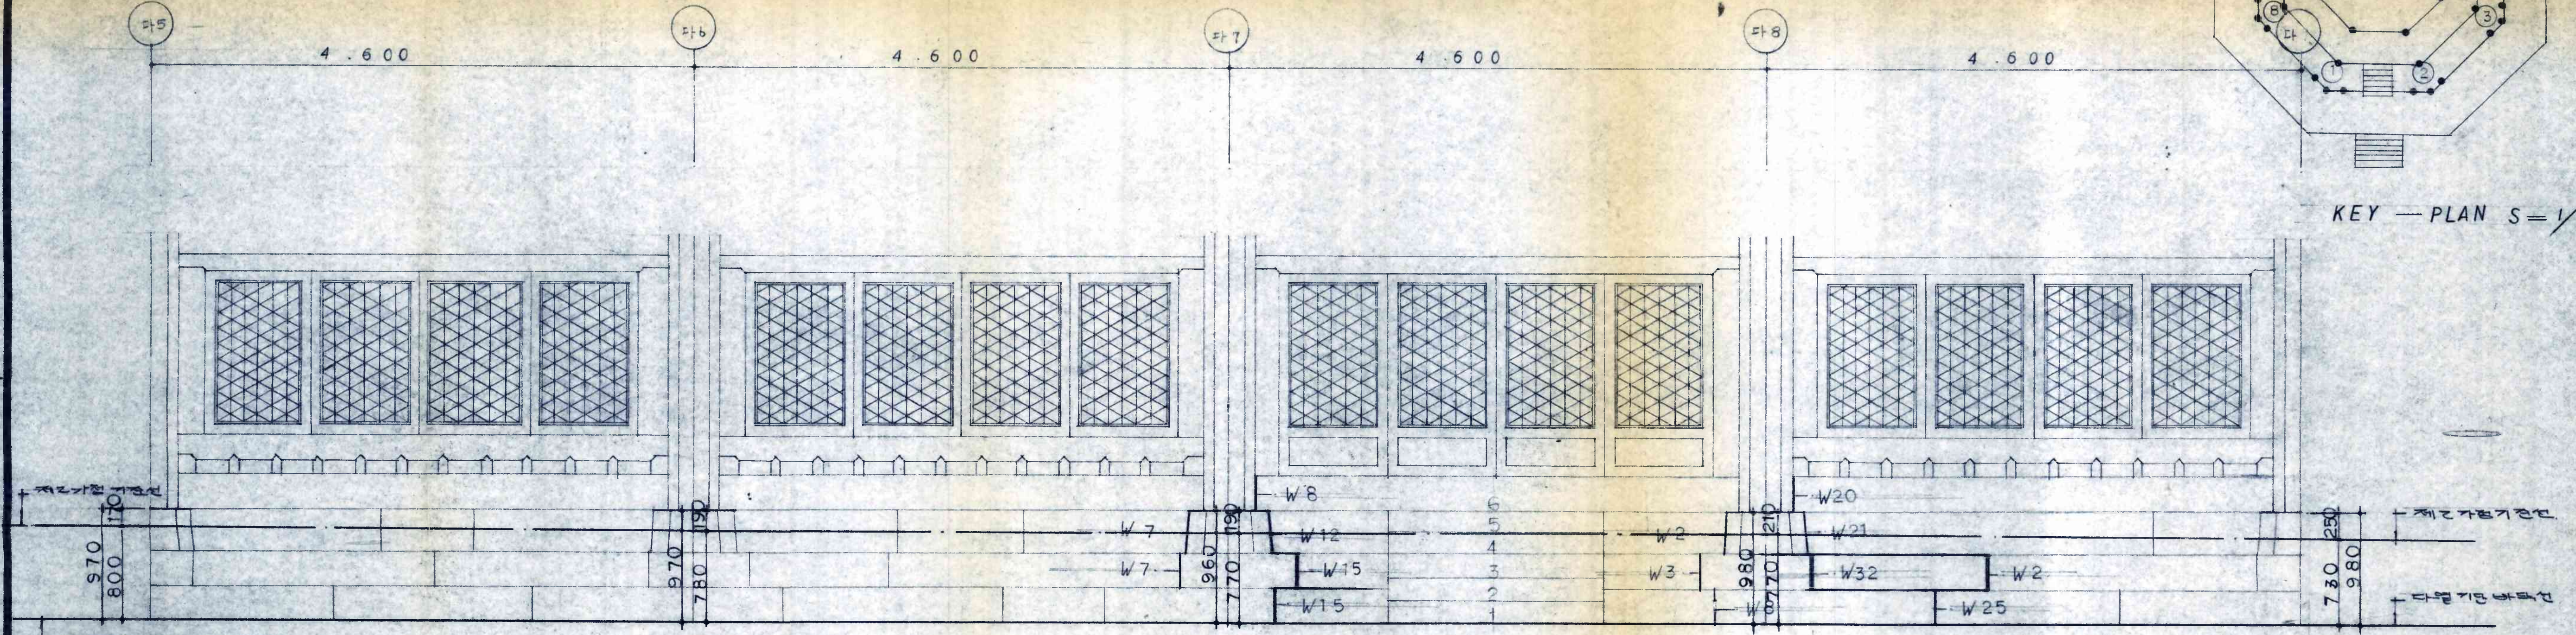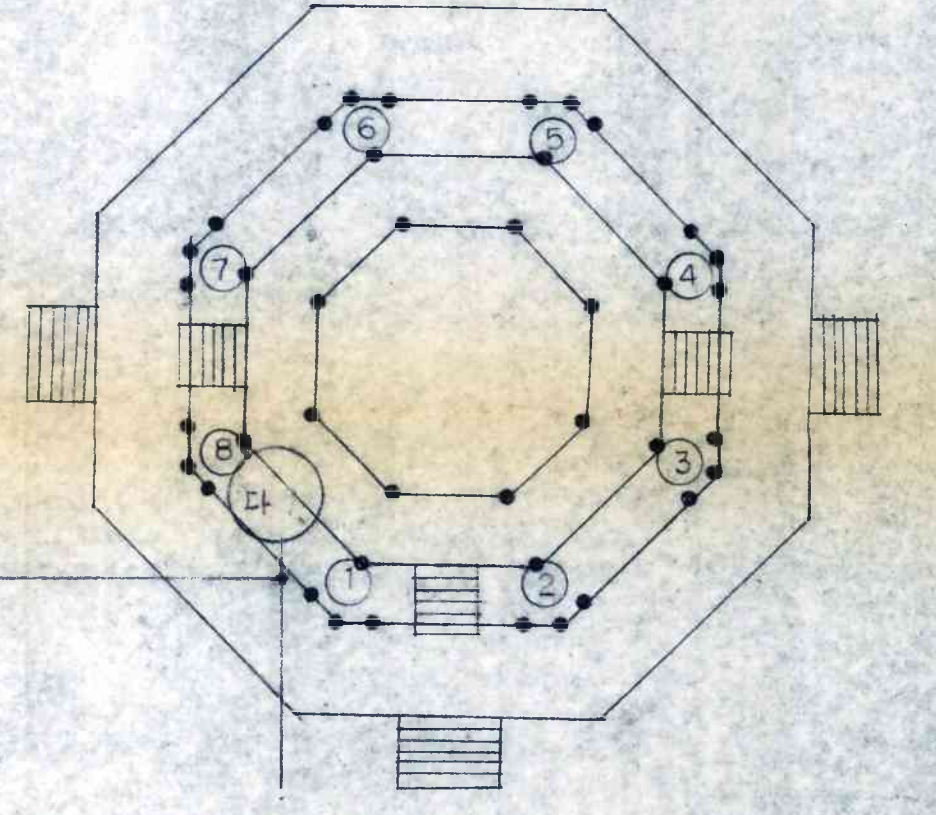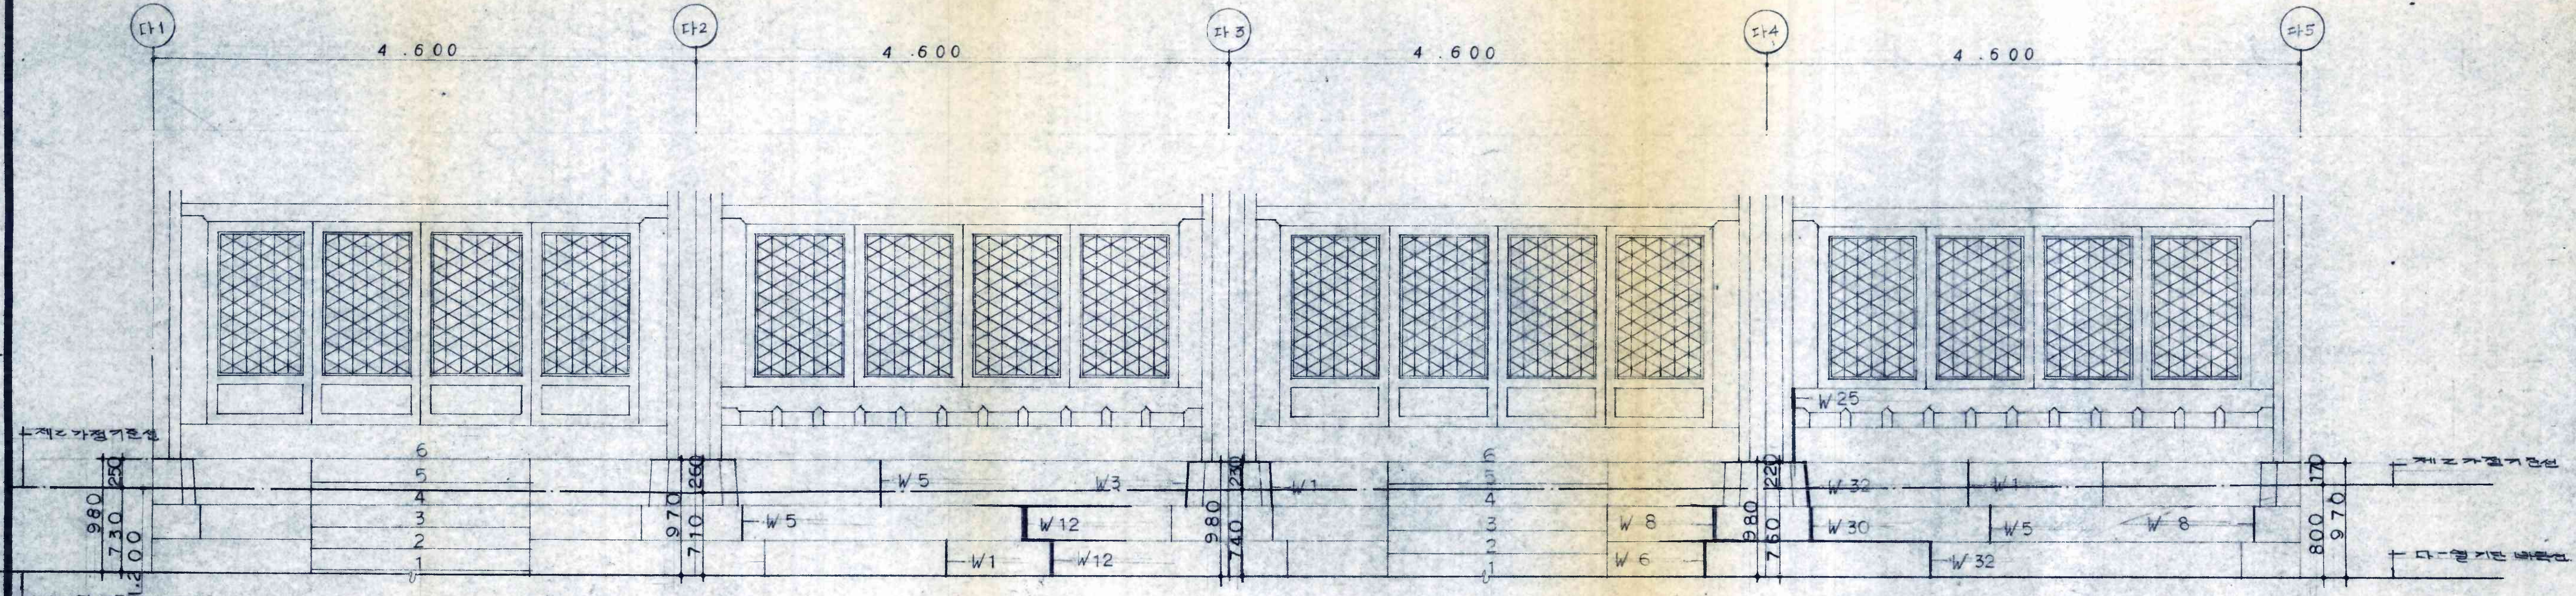

다열 기단 및 창호 전 개도 (변형)
SCALE = 1/30

NOTE




YEAGREEN ARCHITECTS
22-4262


예그린건축연구소

상 계	재 도	검 도	축 치	일 자	일련번호	도면번호
				공 사 일		008
				원구판 해체 복원공사		다열 기단 및 창호 전 개도


0010

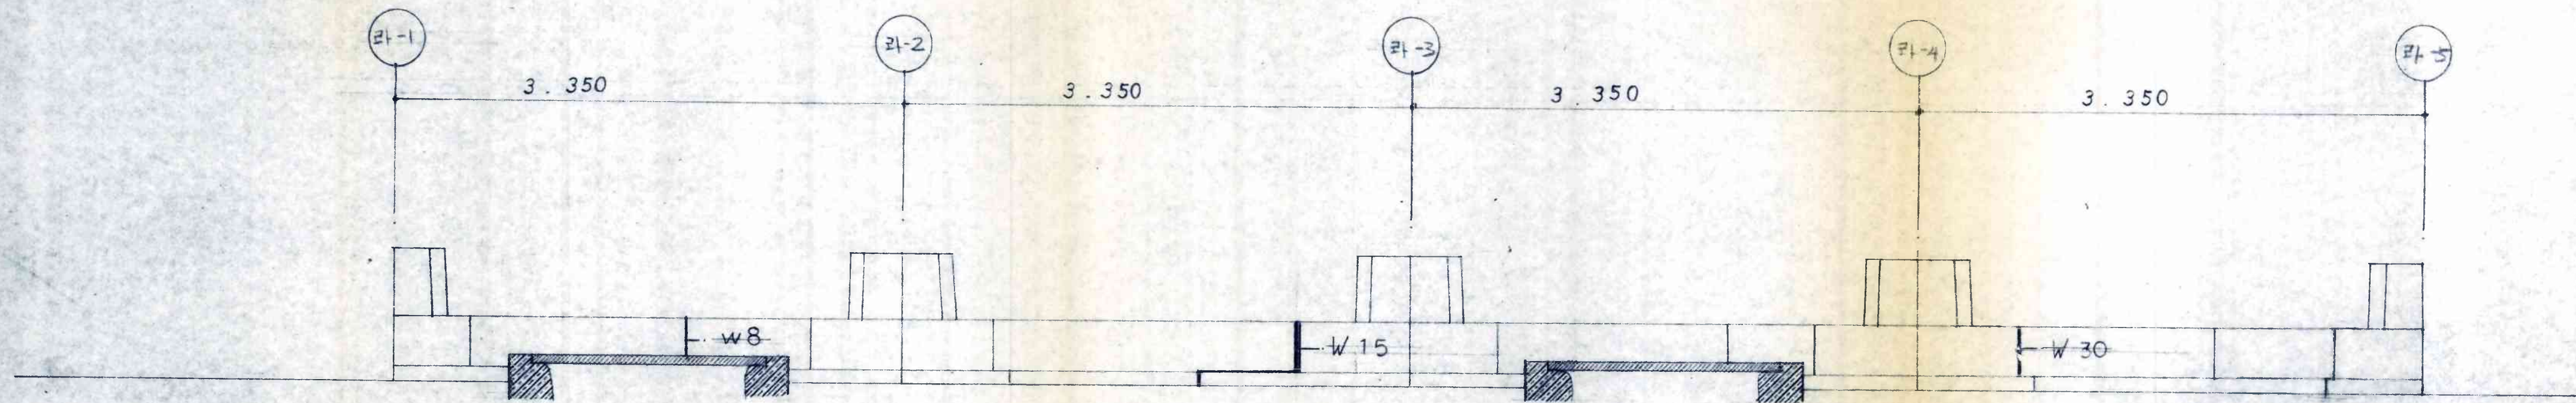

기 단 전 개 도 (라 1~5)
축척 1:30

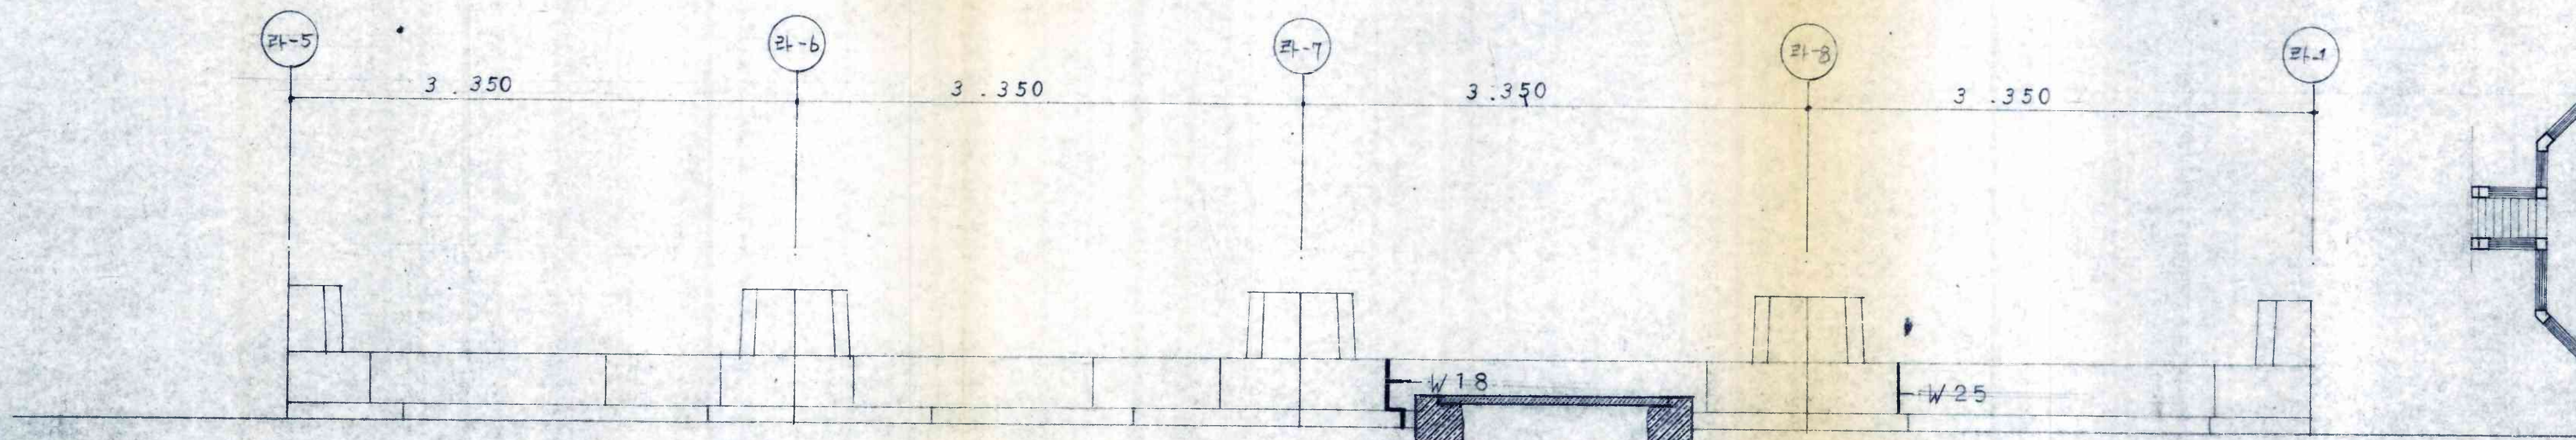

기 단 전 개 도 (라 5~1)
축척 1:30

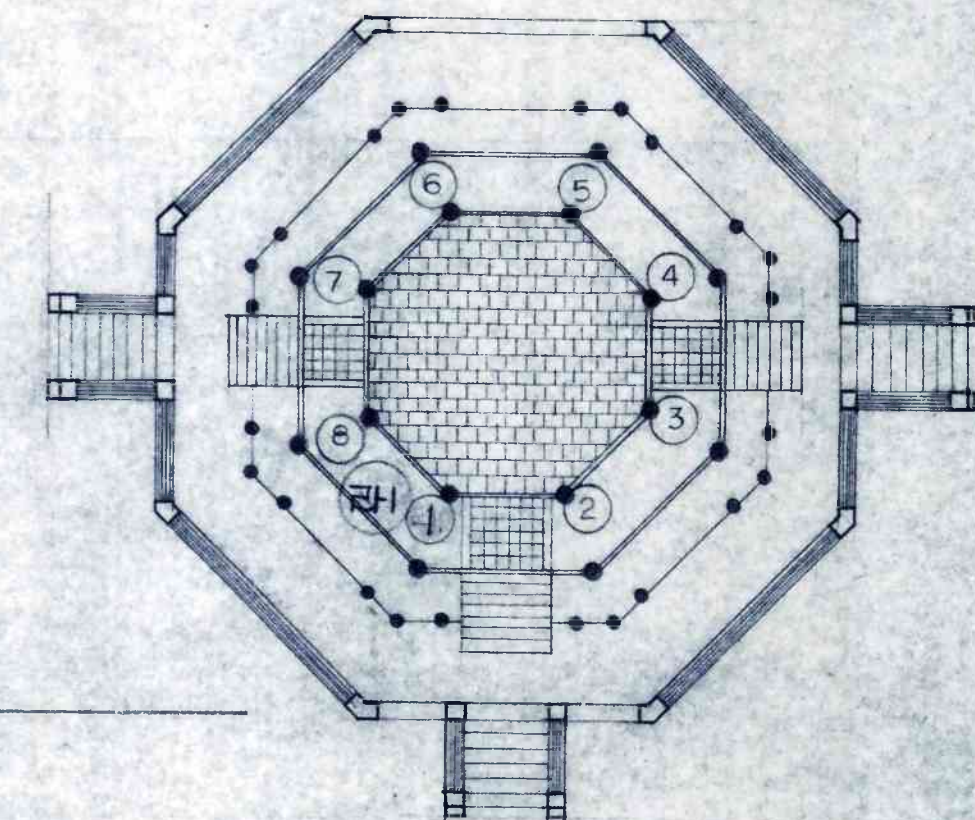

NOTE




YEAGREEN
ARCHITECTS
☎ 22-4262

예그린건축연구소

설계 [인] 제도 [인] 필사 [인] 축척 1:30
공사명 원구단 해체 복원공사


0011
도면번호 009
도면명 <라>열 기단 전개도 <현황>

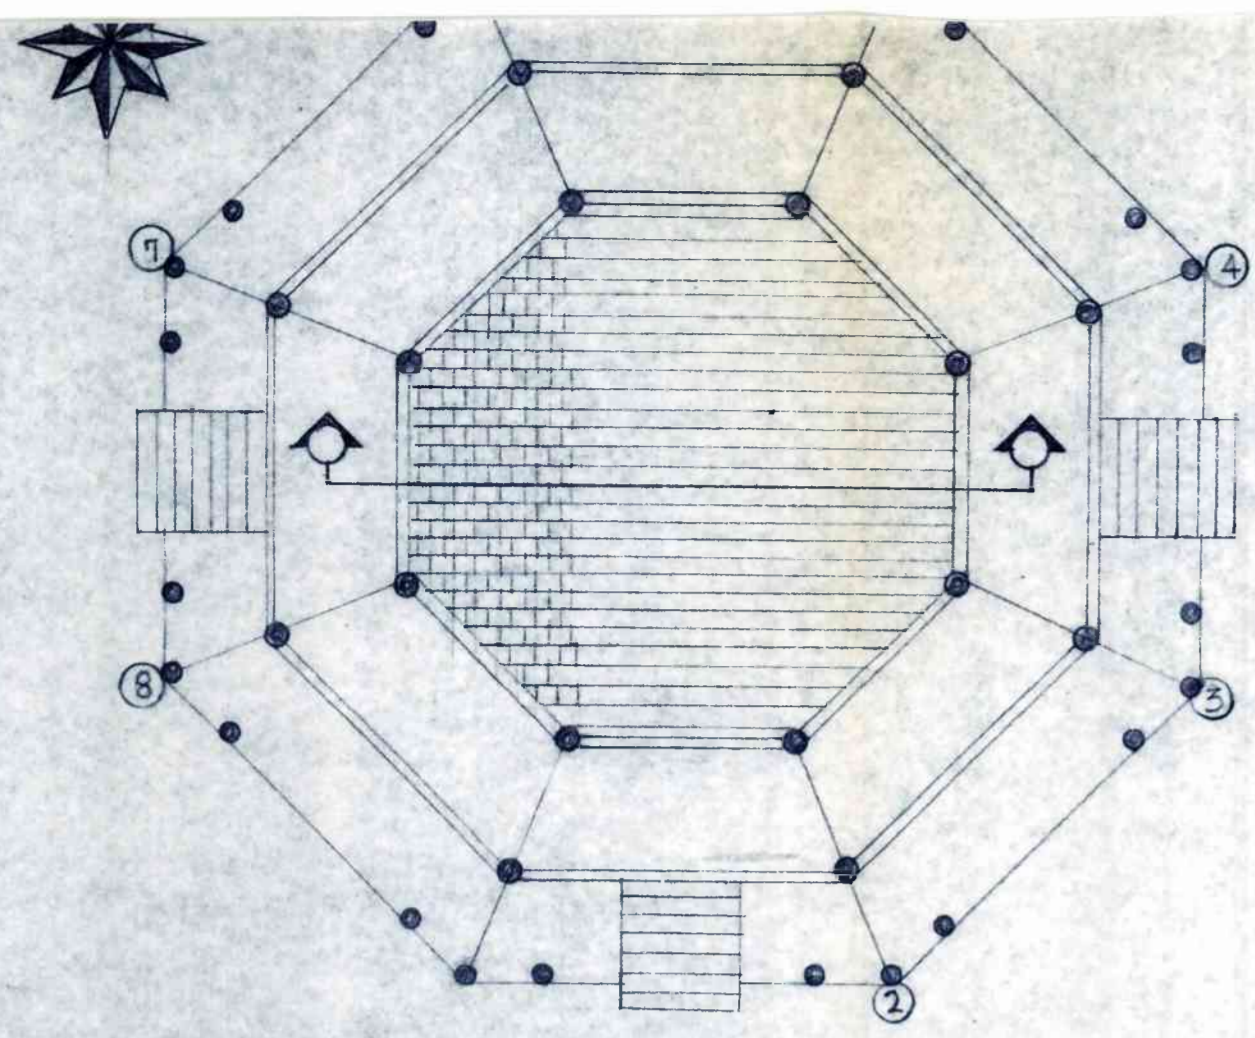


KEY PLAN s=1/100

기둥 기울기 비교 표 (나열 부분)


NO 층 (m)	②	③	④	⑥	⑦	⑧
0	140	150	160	150	140	120
1	140	150	190	150	150	120
2	145	160	220	230	155	125
2.3	145	160	230	250	160	125

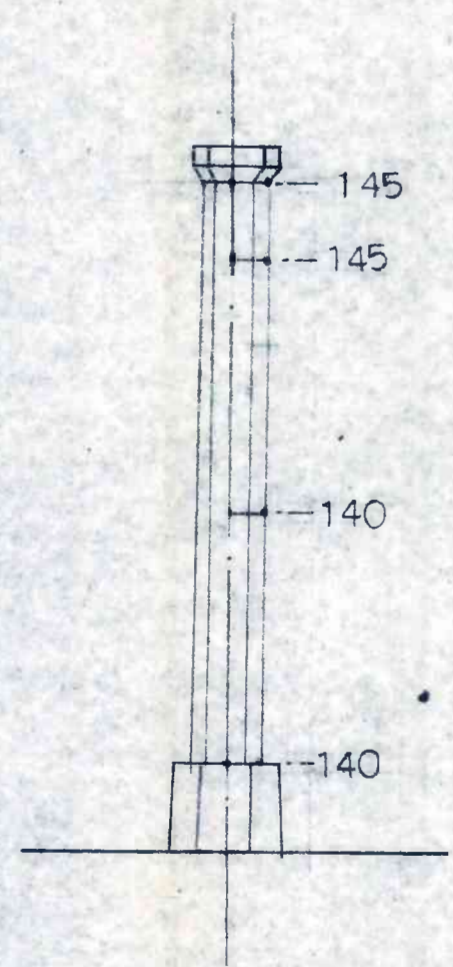


② 번 기둥 기울기 상세도

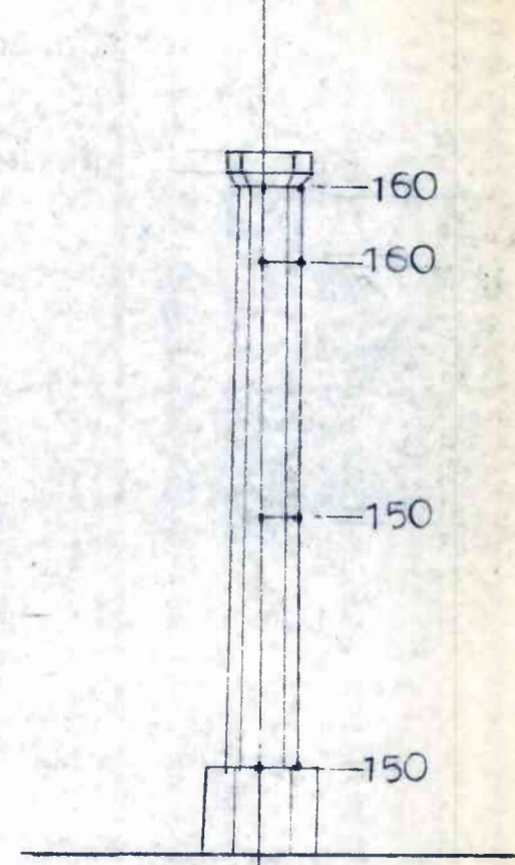


③ 번 기둥 기울기 상세도

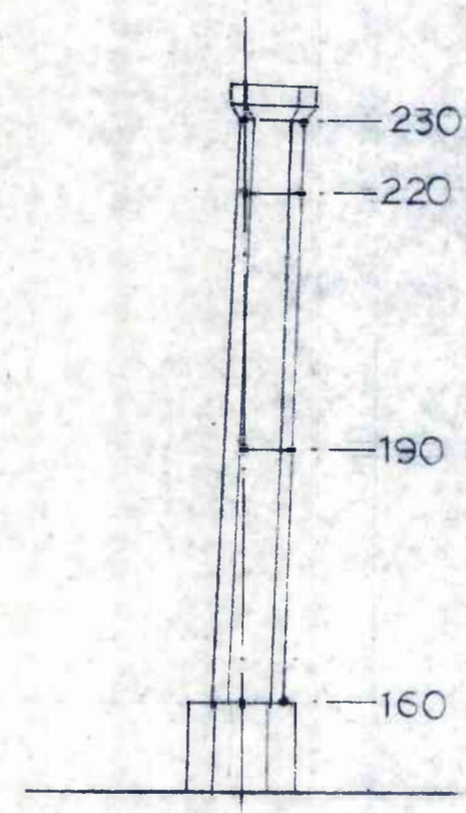


④ 번 기둥 기울기 상세도

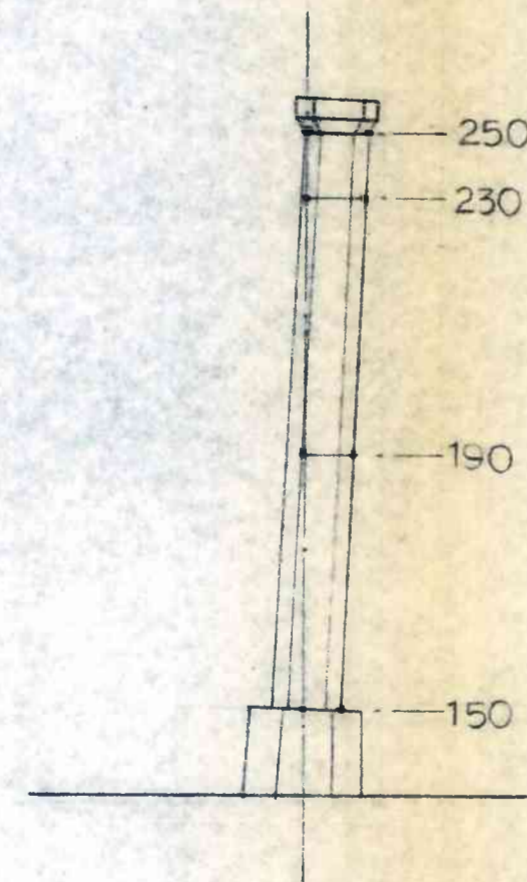


⑥ 번 기둥 기울기 상세도

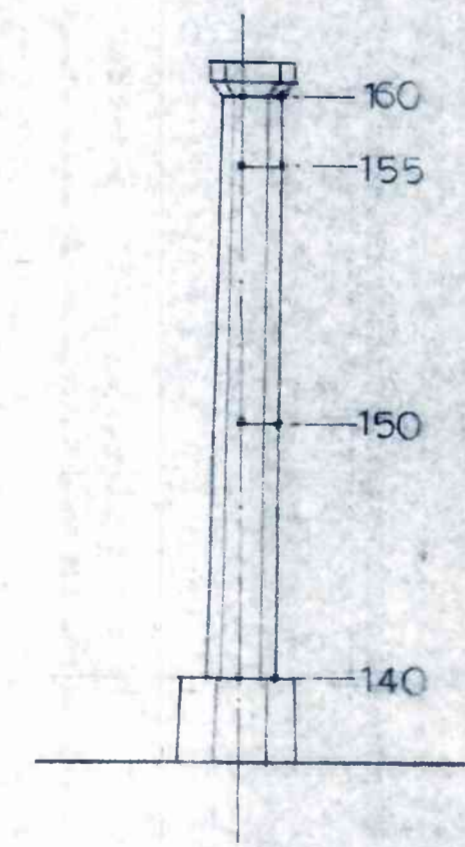

⑦ 번 기둥 기울기 상세도

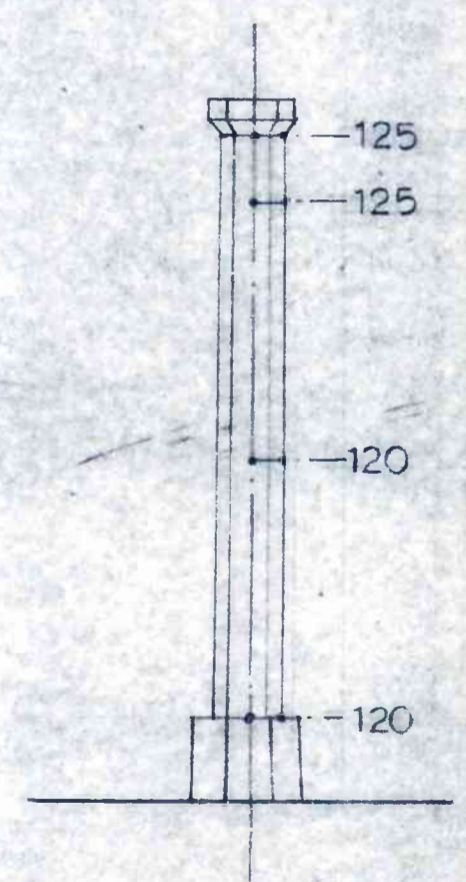

⑧ 번 기둥 기울기 상세도

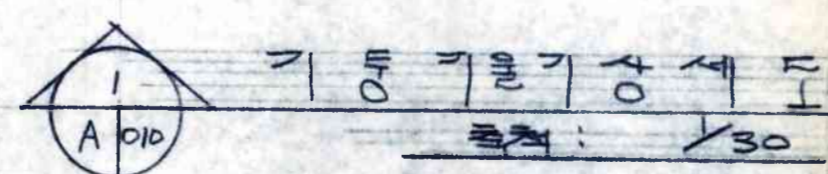


NOTE KEY PLAN에서 ②, ③, ④, ⑥, ⑦, ⑧ 번 기둥의 표시 있음



YEAGREEN ARCHITECTS
22-4262
예그린건축연구소


설계 25, 제도 25, 축척 1/30
일자, 일련번호, 도면번호 010
회사명: 연구원 협회 회원공사, 기둥 기울기 상세도

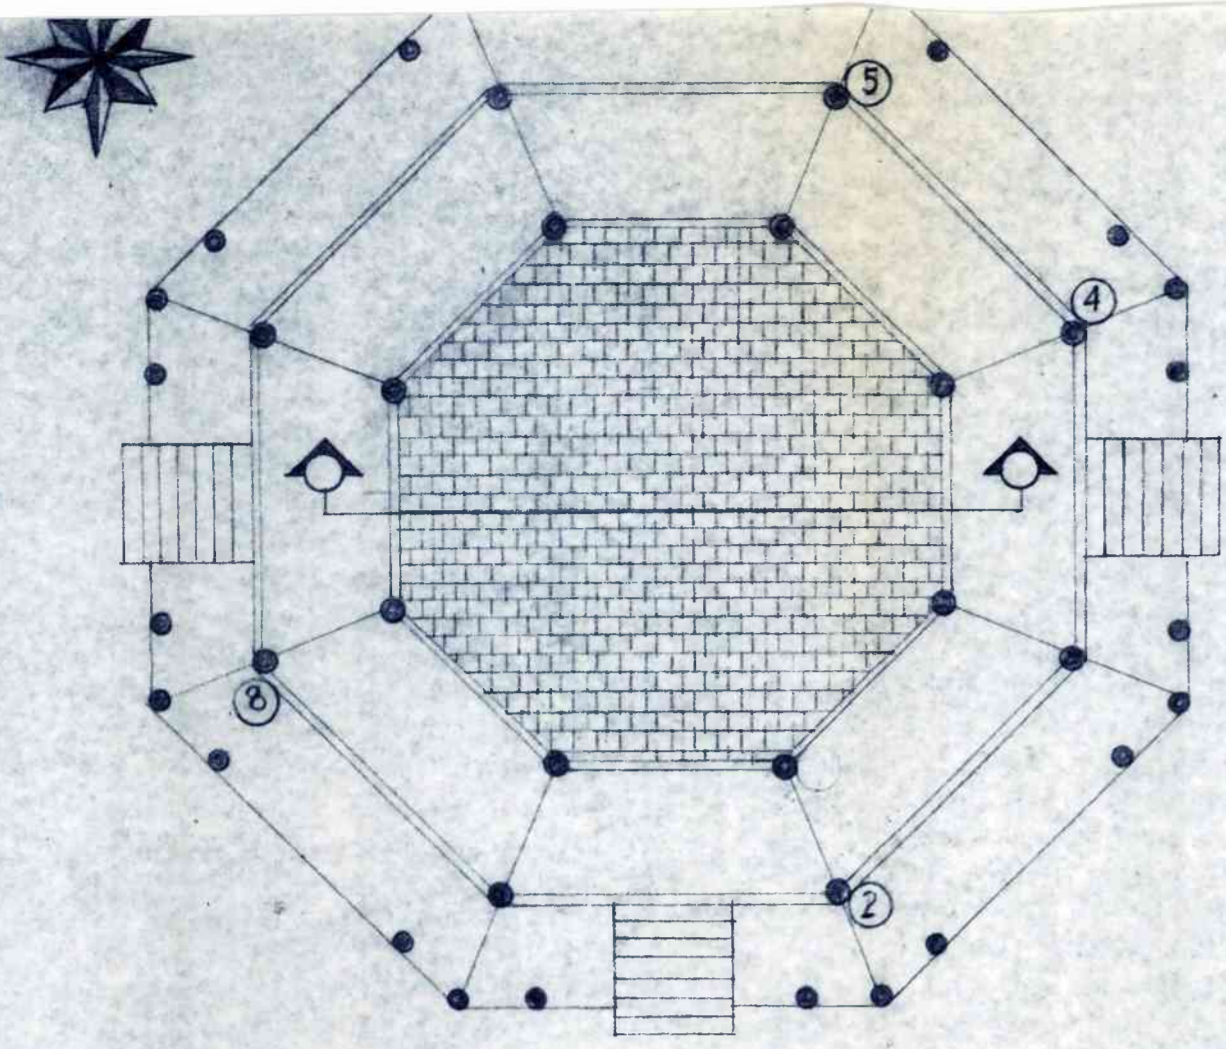


㉔ KEY PLAN S:1/100

기둥 기둥기 비교표 (단일부)


NO 기둥 높이 (cm)	②	④	⑤	⑧
0	198	180	170	170
1	175	150	130	160
2	170	130	100	140
3	152	110	60	130
36	150	90	40	110

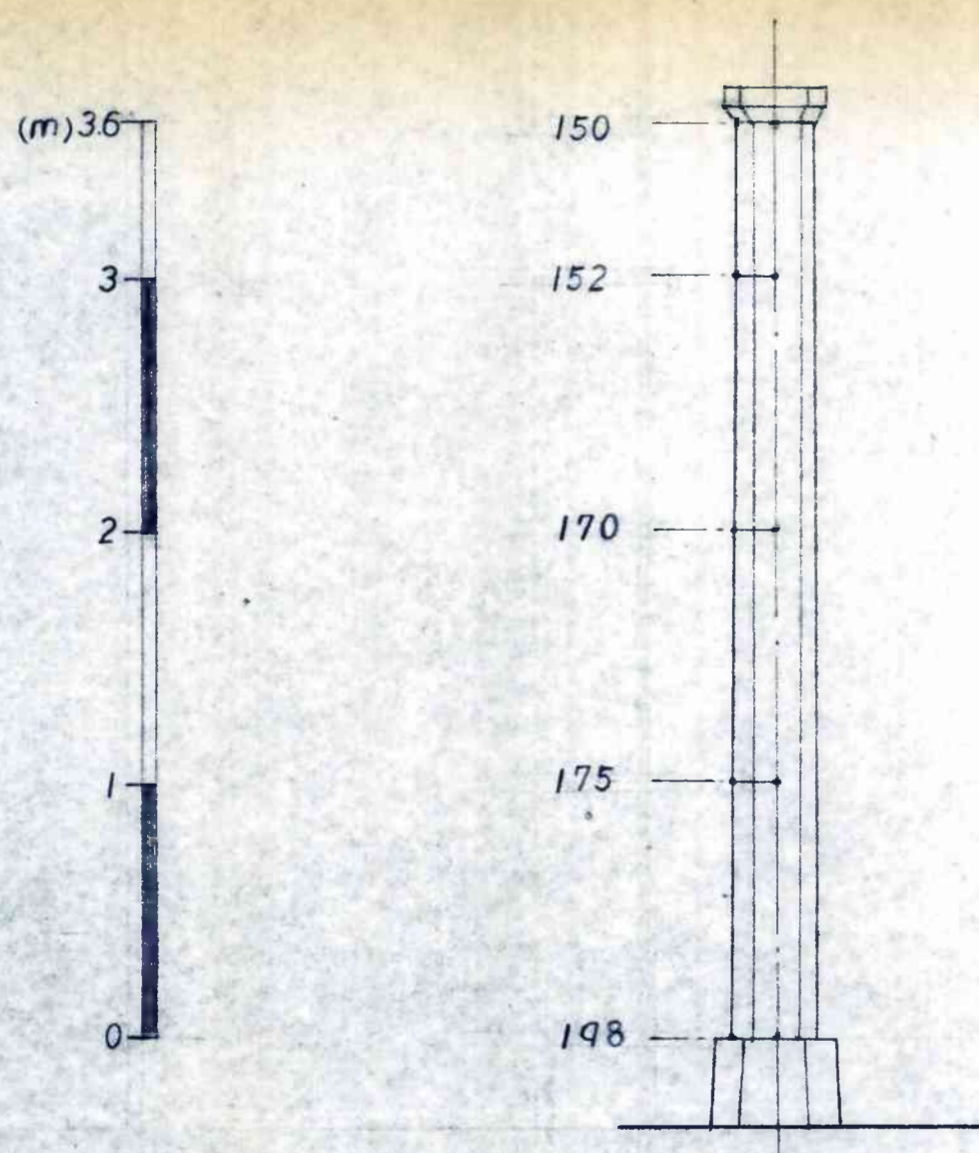


② 번 기둥 기둥기 상세도

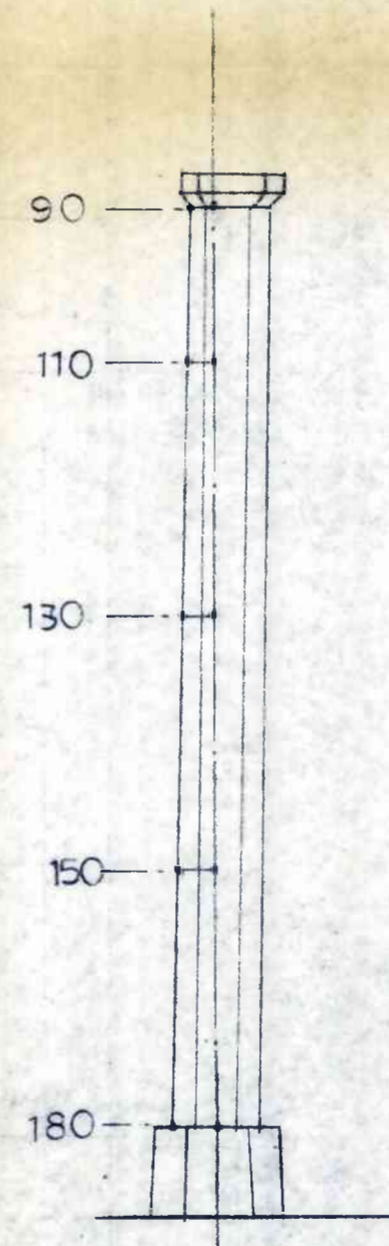


④ 번 기둥 기둥기 상세도

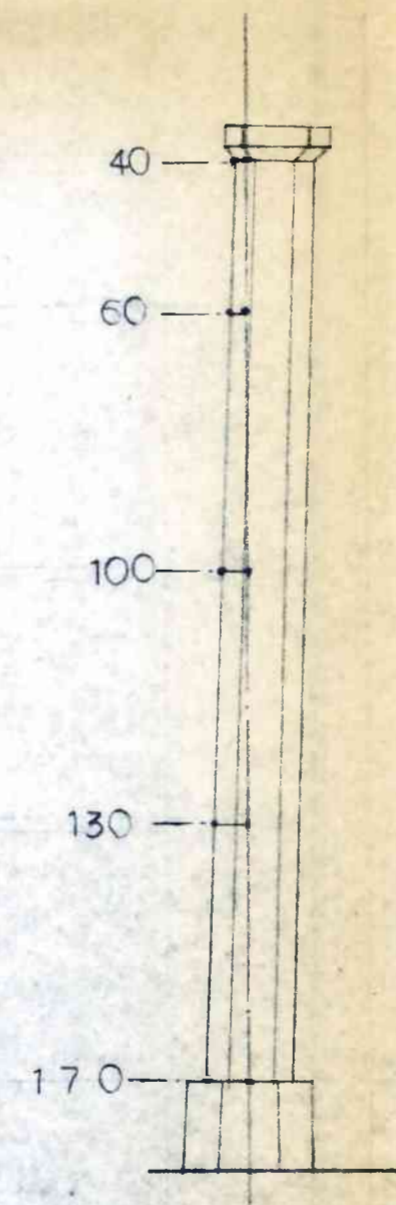

⑤ 번 기둥 기둥기 상세도

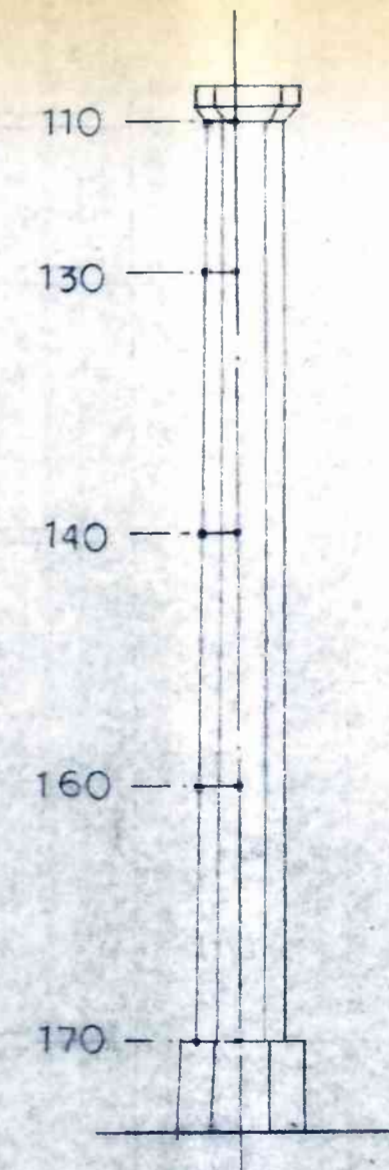

⑧ 번 기둥 기둥기 상세도

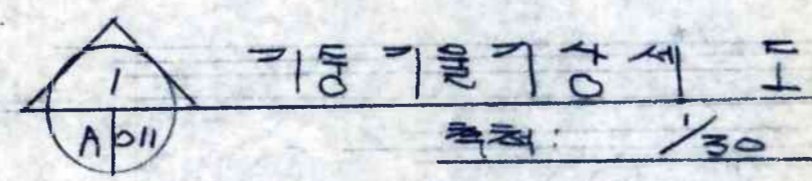

기둥 기둥기 상세도

축척: 1/30

NOTE KEY PLAN 에서 소포 방향은 기둥기 표시 했음

0013




YEAGREEN ARCHITECTS
22-4262

예그린건축연구소


원구안 설계특원공사

기둥기둥기 상세도


13-10

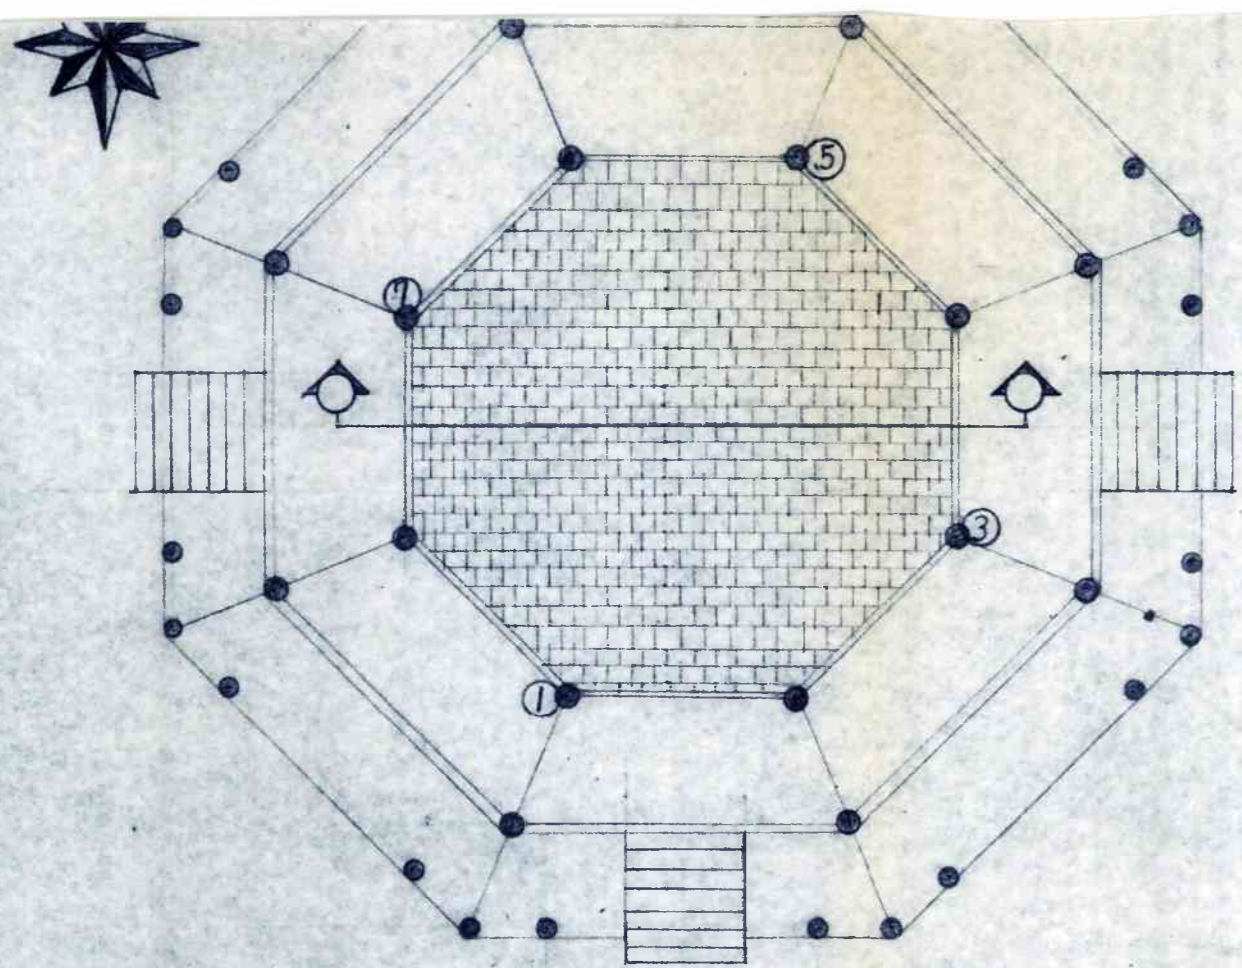


KEY PLAN S=1/100

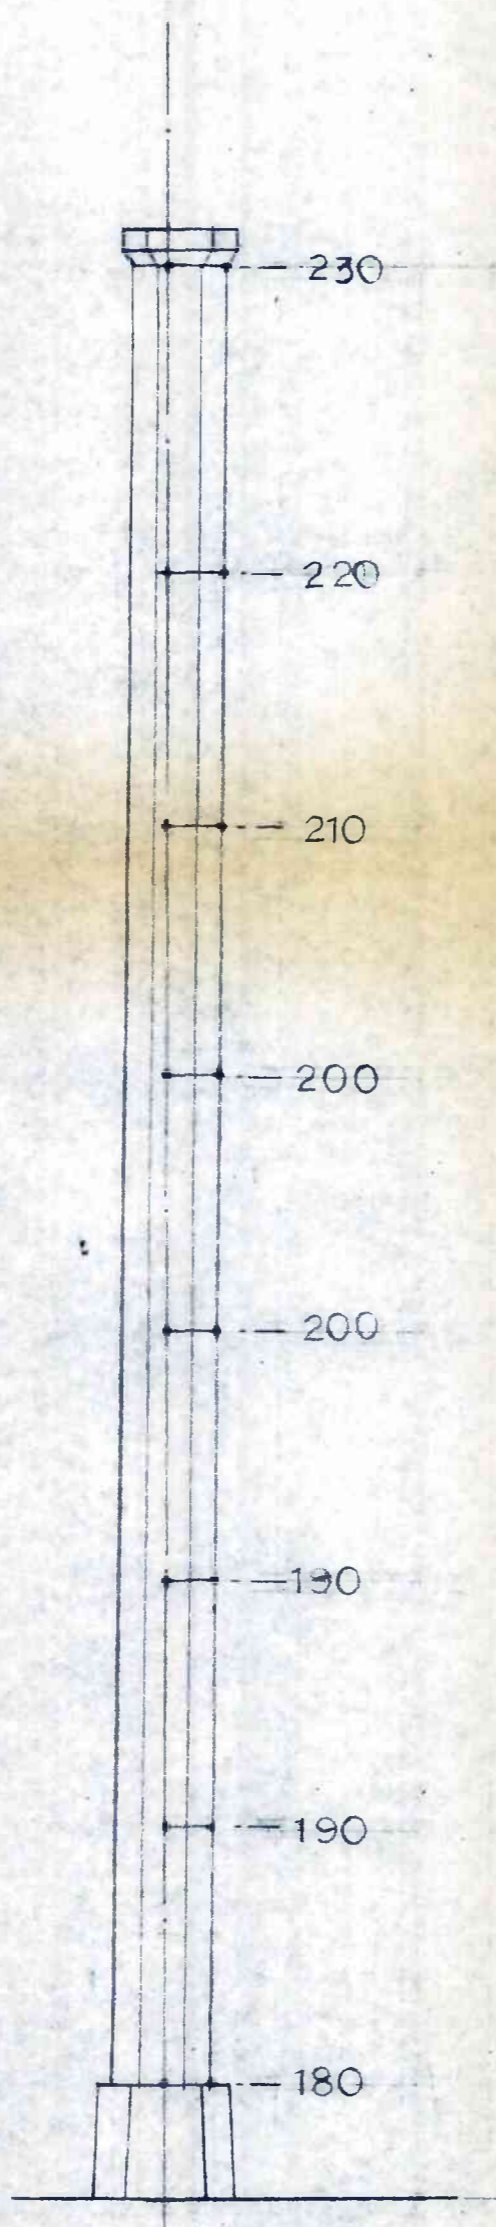


① 번 기둥 기둥기 상세도

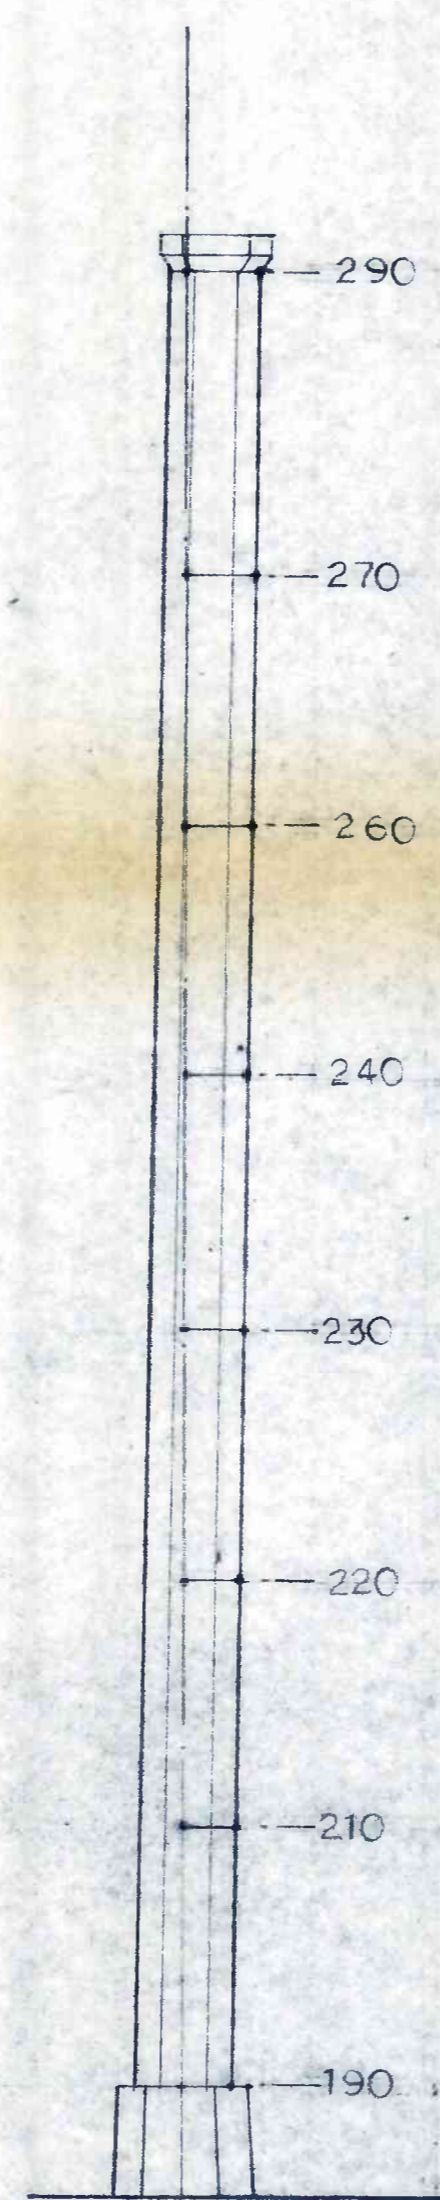

③ 번 기둥 기둥기 상세도

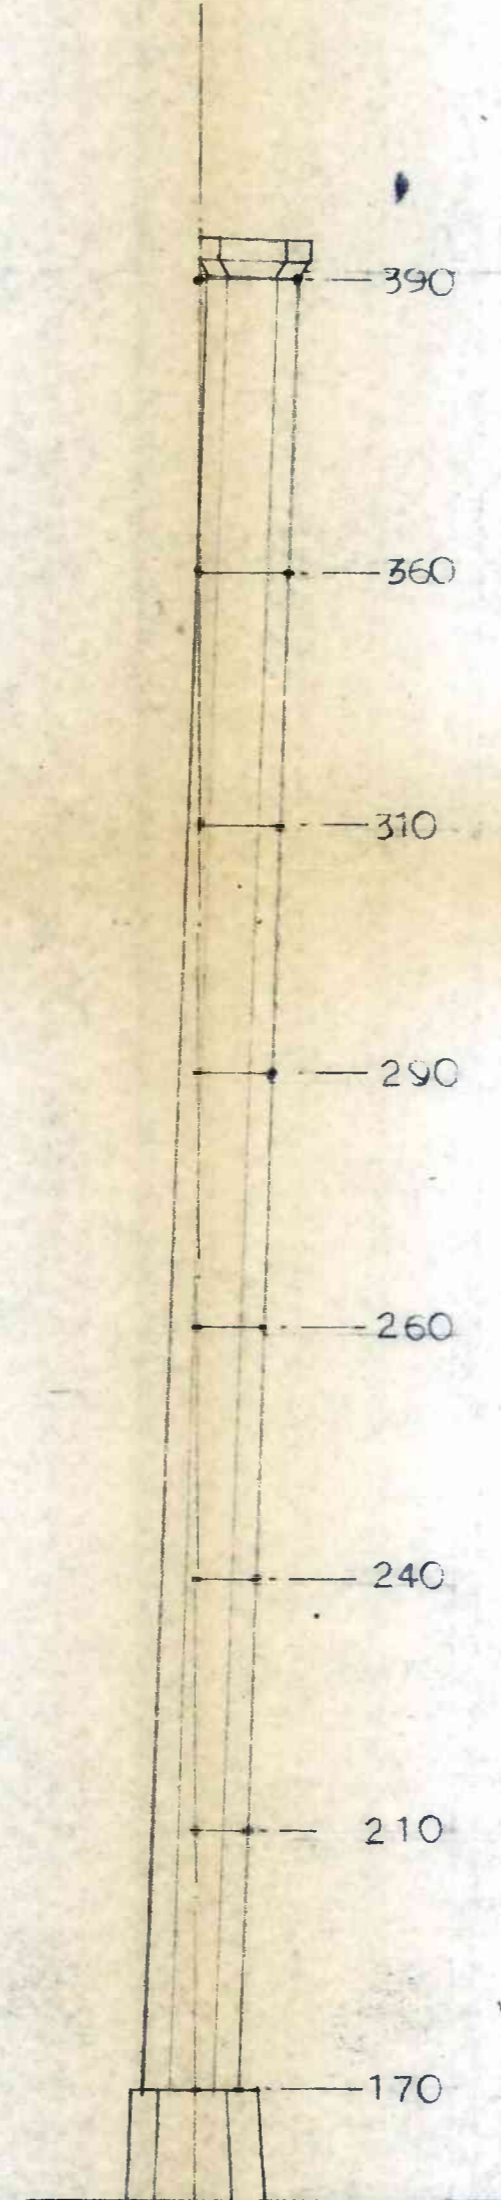


⑤ 번 기둥 기둥기 상세도

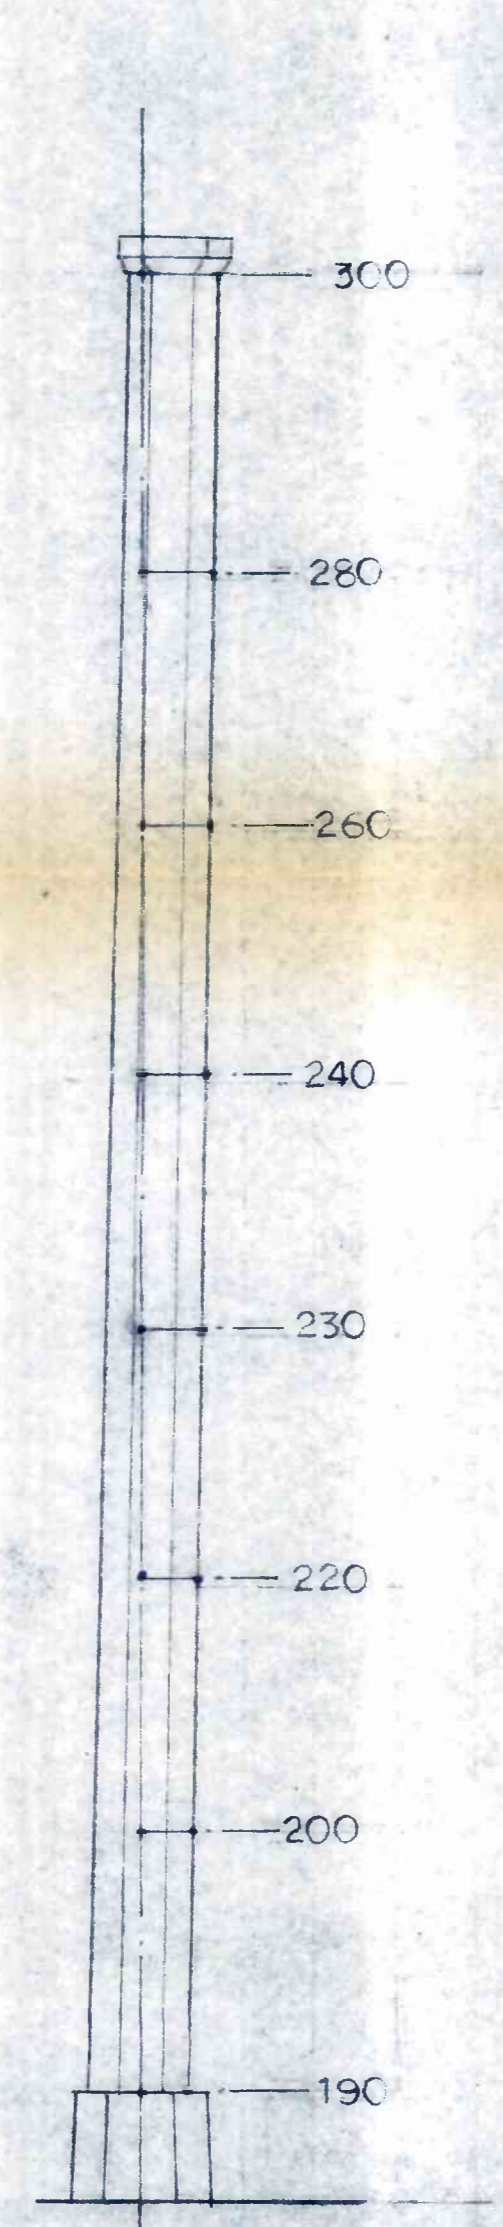

⑦ 번 기둥 기둥기 상세도

기둥 기둥기 비교 표 (라일부분)

(m)	①	③	⑤	⑦
0	180	190	170	190
1	190	210	210	200
2	190	220	240	220
3	200	230	260	230
4	200	240	290	240
5	210	260	310	260
6	220	270	360	280
7.2	230	290	390	300

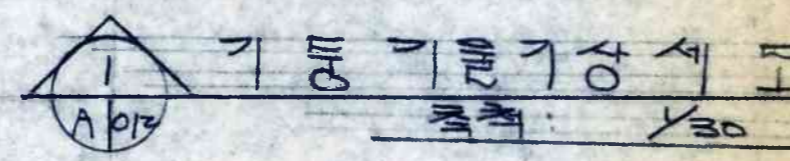

NOTE KEYPLAN 에서 \diamond 표 방향으로 기둥기 표시 됨.



YEAGREEN ARCHITECTS
T. 22-4262


예그린건축연구소

위주안 해체부원장



기둥 기둥기 상세도

0014

012

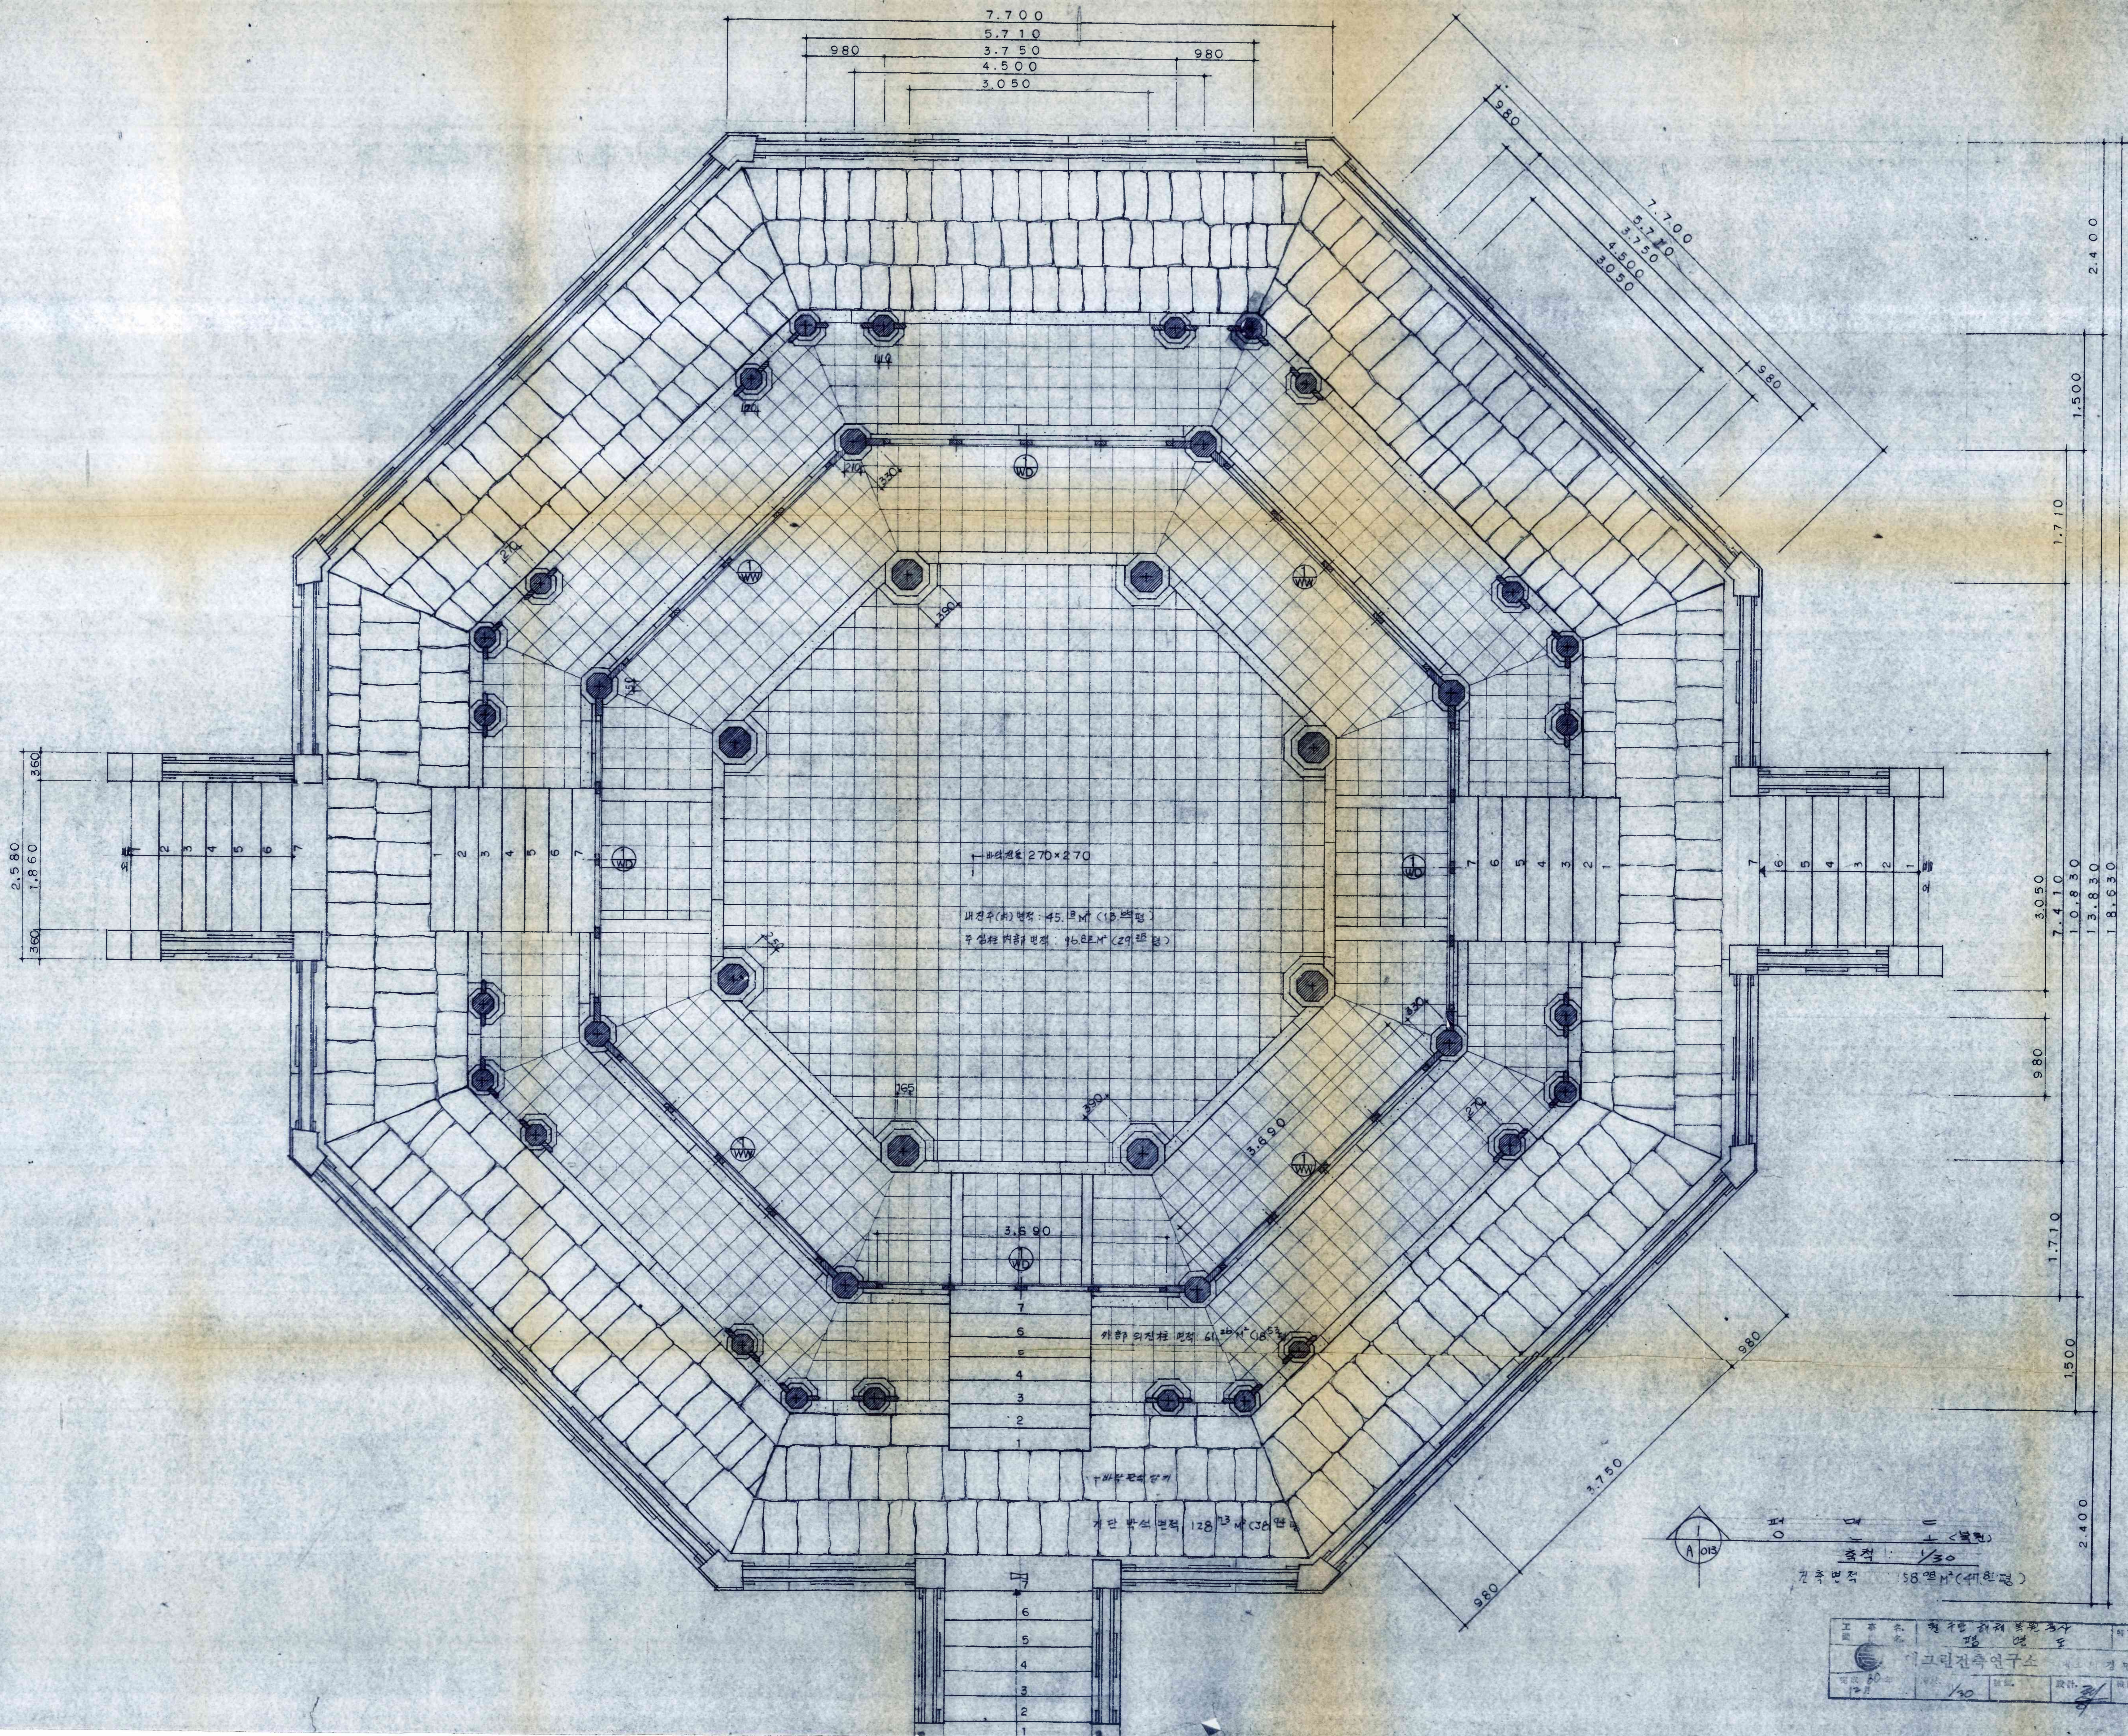

공작명	한양대학교 박물관	제도	013
시공명	한양대학교 박물관	제도	013
시공명	한양대학교 박물관	제도	013
시공명	한양대학교 박물관	제도	013
시공명	한양대학교 박물관	제도	013

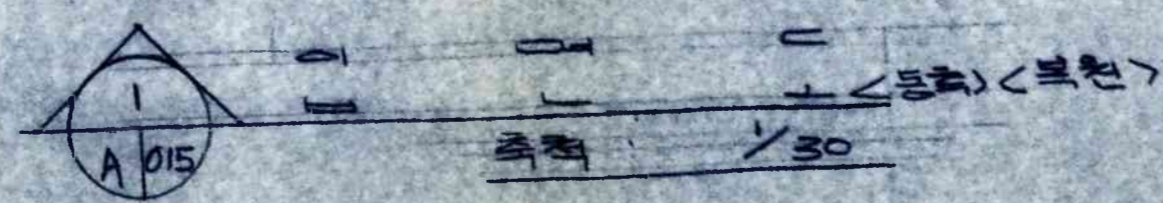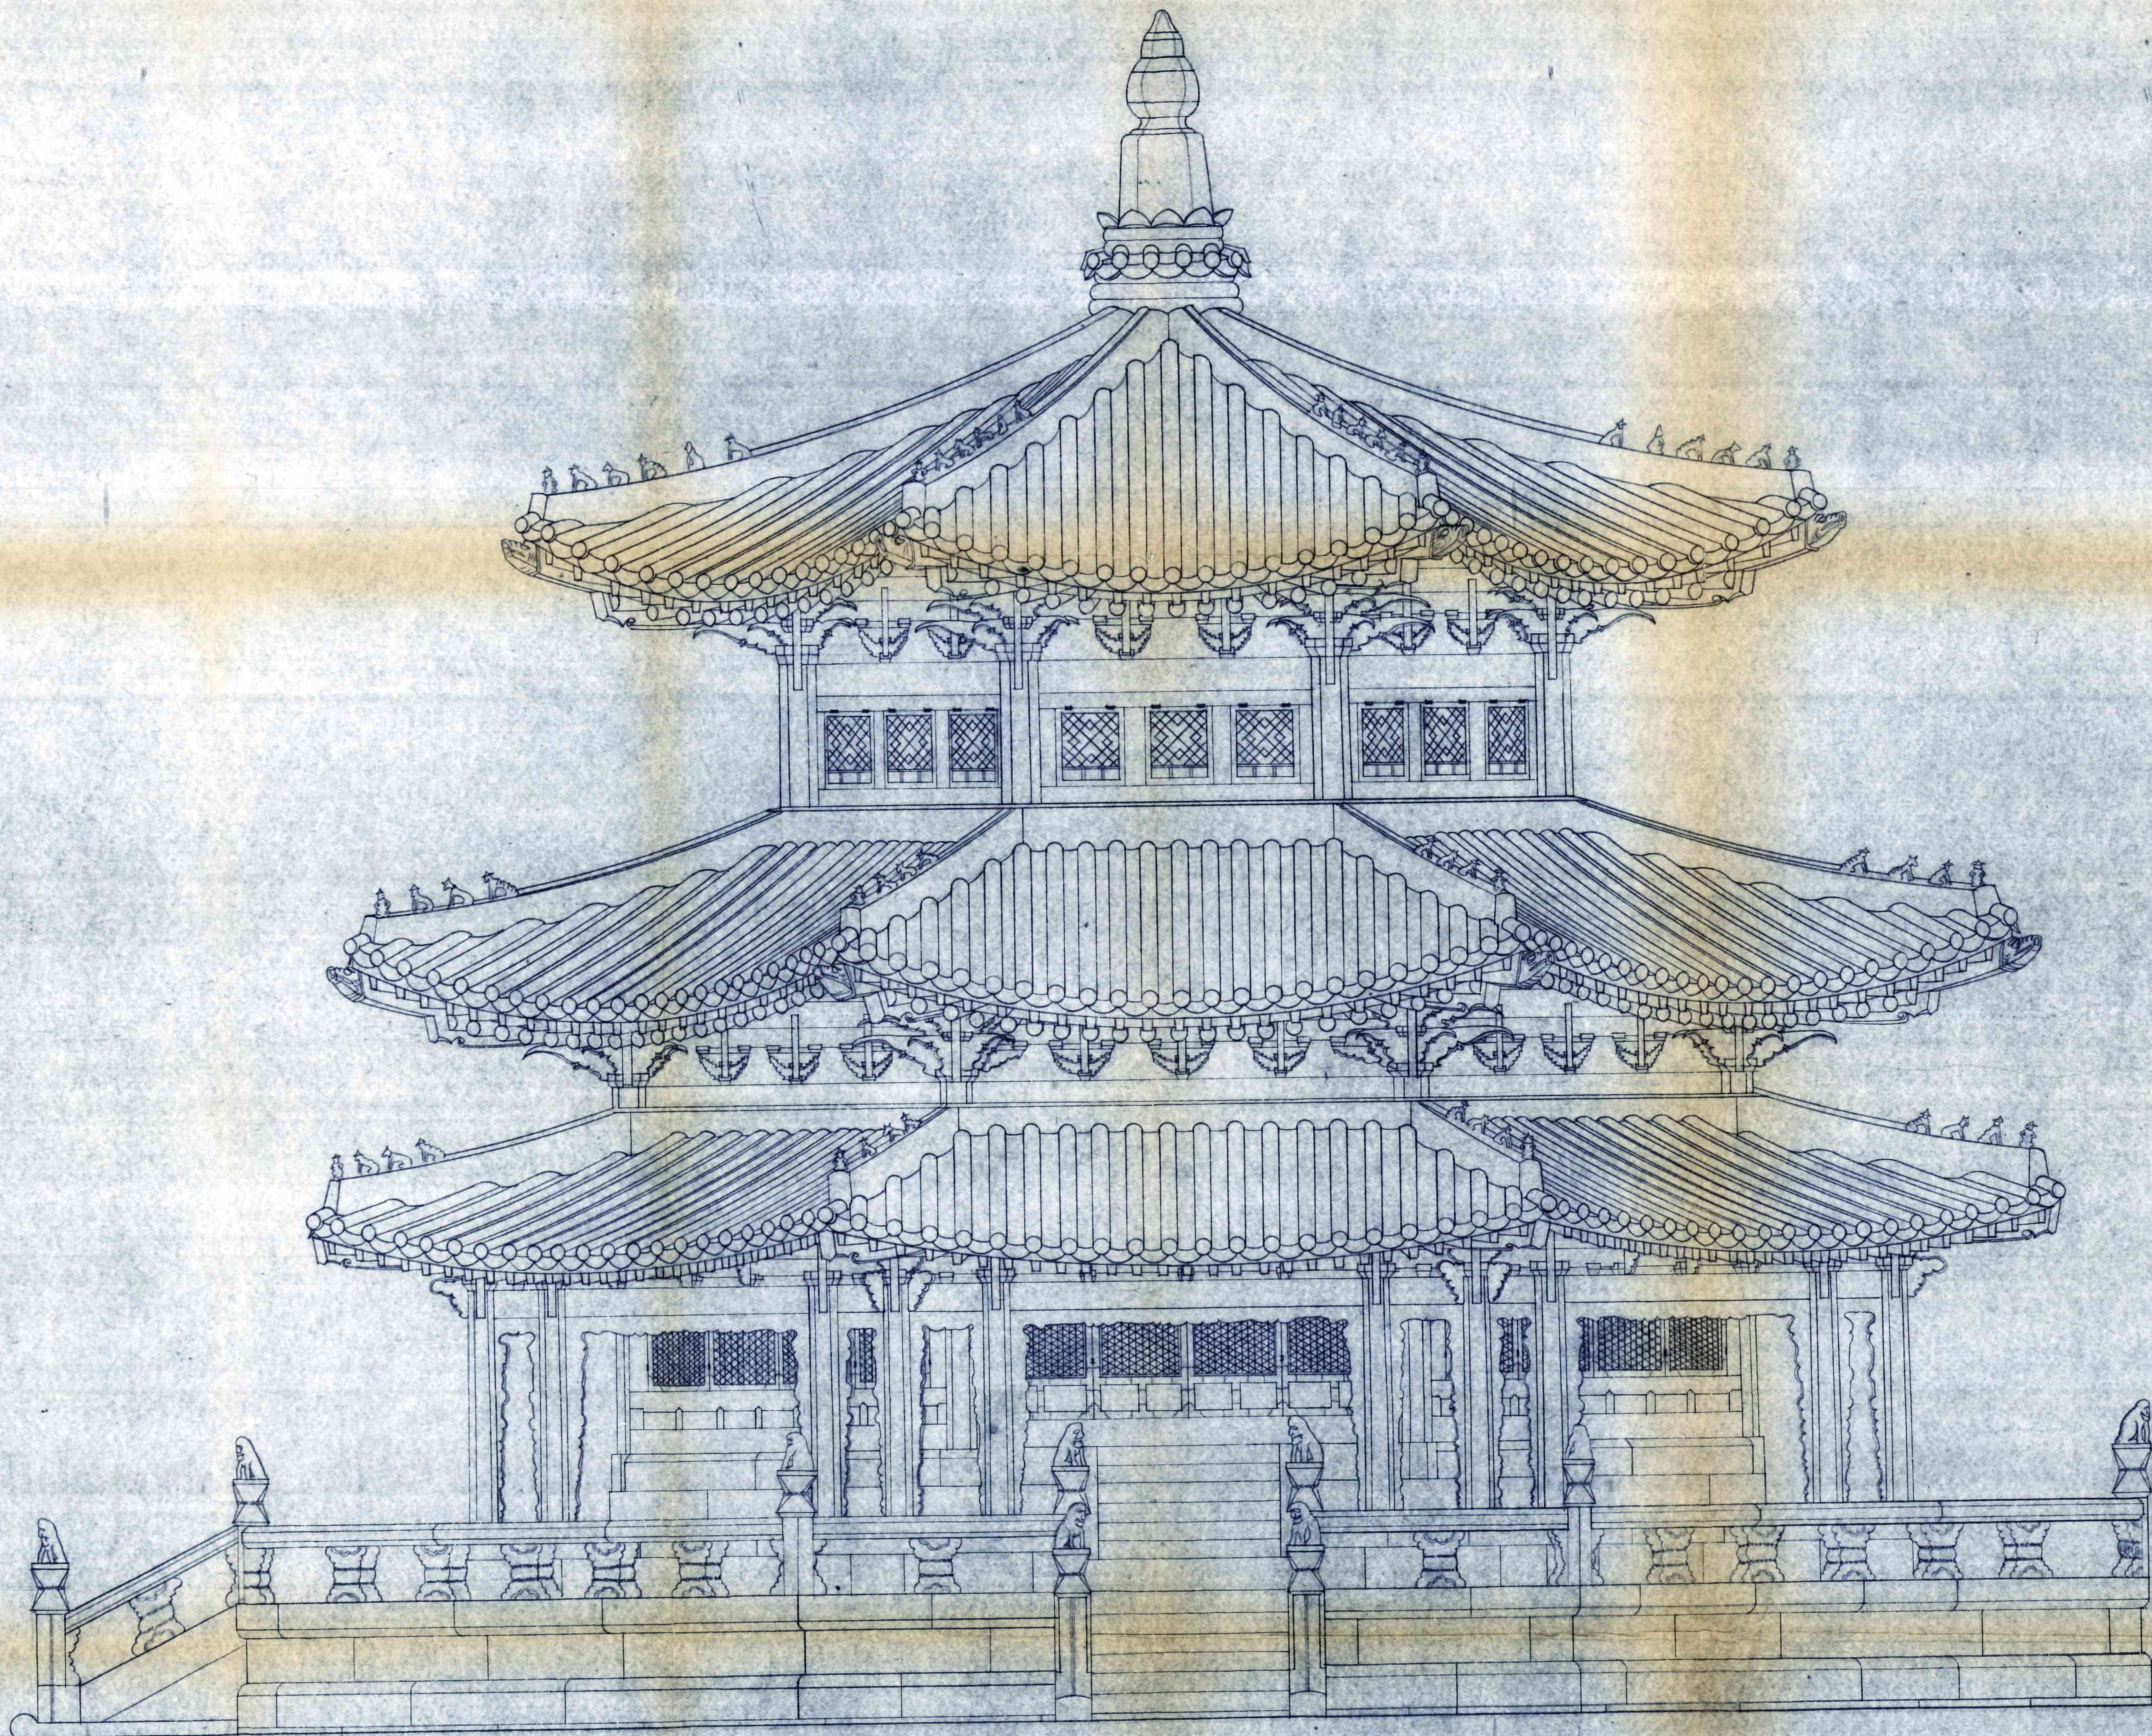

工事名	연구단 회계원내사 (연구단)	종류	015
제고린건축연구소	경민	시공	
1/30			

0017