


3705
2605
1100
1100
3705
2605
1960
510
1150
300
1960
300
1150
510
Ø300
90×90
27
90×120
90×260
270×330
90×150
700
1300
1960
510
1150
300
1710
90×300
90×300
970
660
370×330
Ø300
90×270
270×330
500
8300
Ø300
90×250
90×90
90×90
90×120
270×330
270×330
1150
90×105
90×165
Ø270
90×150
9300
3750
Ø240
90×90
90×90
90×120
90×180
240×270
1400
90×240
90×300
THK 42
450
THK 42
THK 180
Ø300
270×330
Ø300
270×330
1960
300
1150
510
1710
90×300
270×330
Ø300
270×330
110
240
410
194
185
185
215
204
210
190
204
215
55
G.L
G.L
2400
1500
1710
3210
7410
7410
13430
1710
1500
3210
2400
2510
300
650
500
400
400
90
700
1500
2000
700
700
700
700
1500
1710
800
5100
1
A 016
축척 : 1/30
본건물 기초 부분은 해체시 지면 지하주위를 부근 보착
부분의 H 파일을 메립, 절치하여, 지반의 부동침하가
생기지 않도록 하며, 기초 굳어는 완전 해체-
한 후에 지반을 확인, 전문 위원의 자문을 얻어
기초를 결정 하여 설계 변경토록 한다.
공사명 천주안 해체 보수 공사
도면명 단 면 도
도면 016.
그린건축연구소
축척 1/30
설계
검토
0018

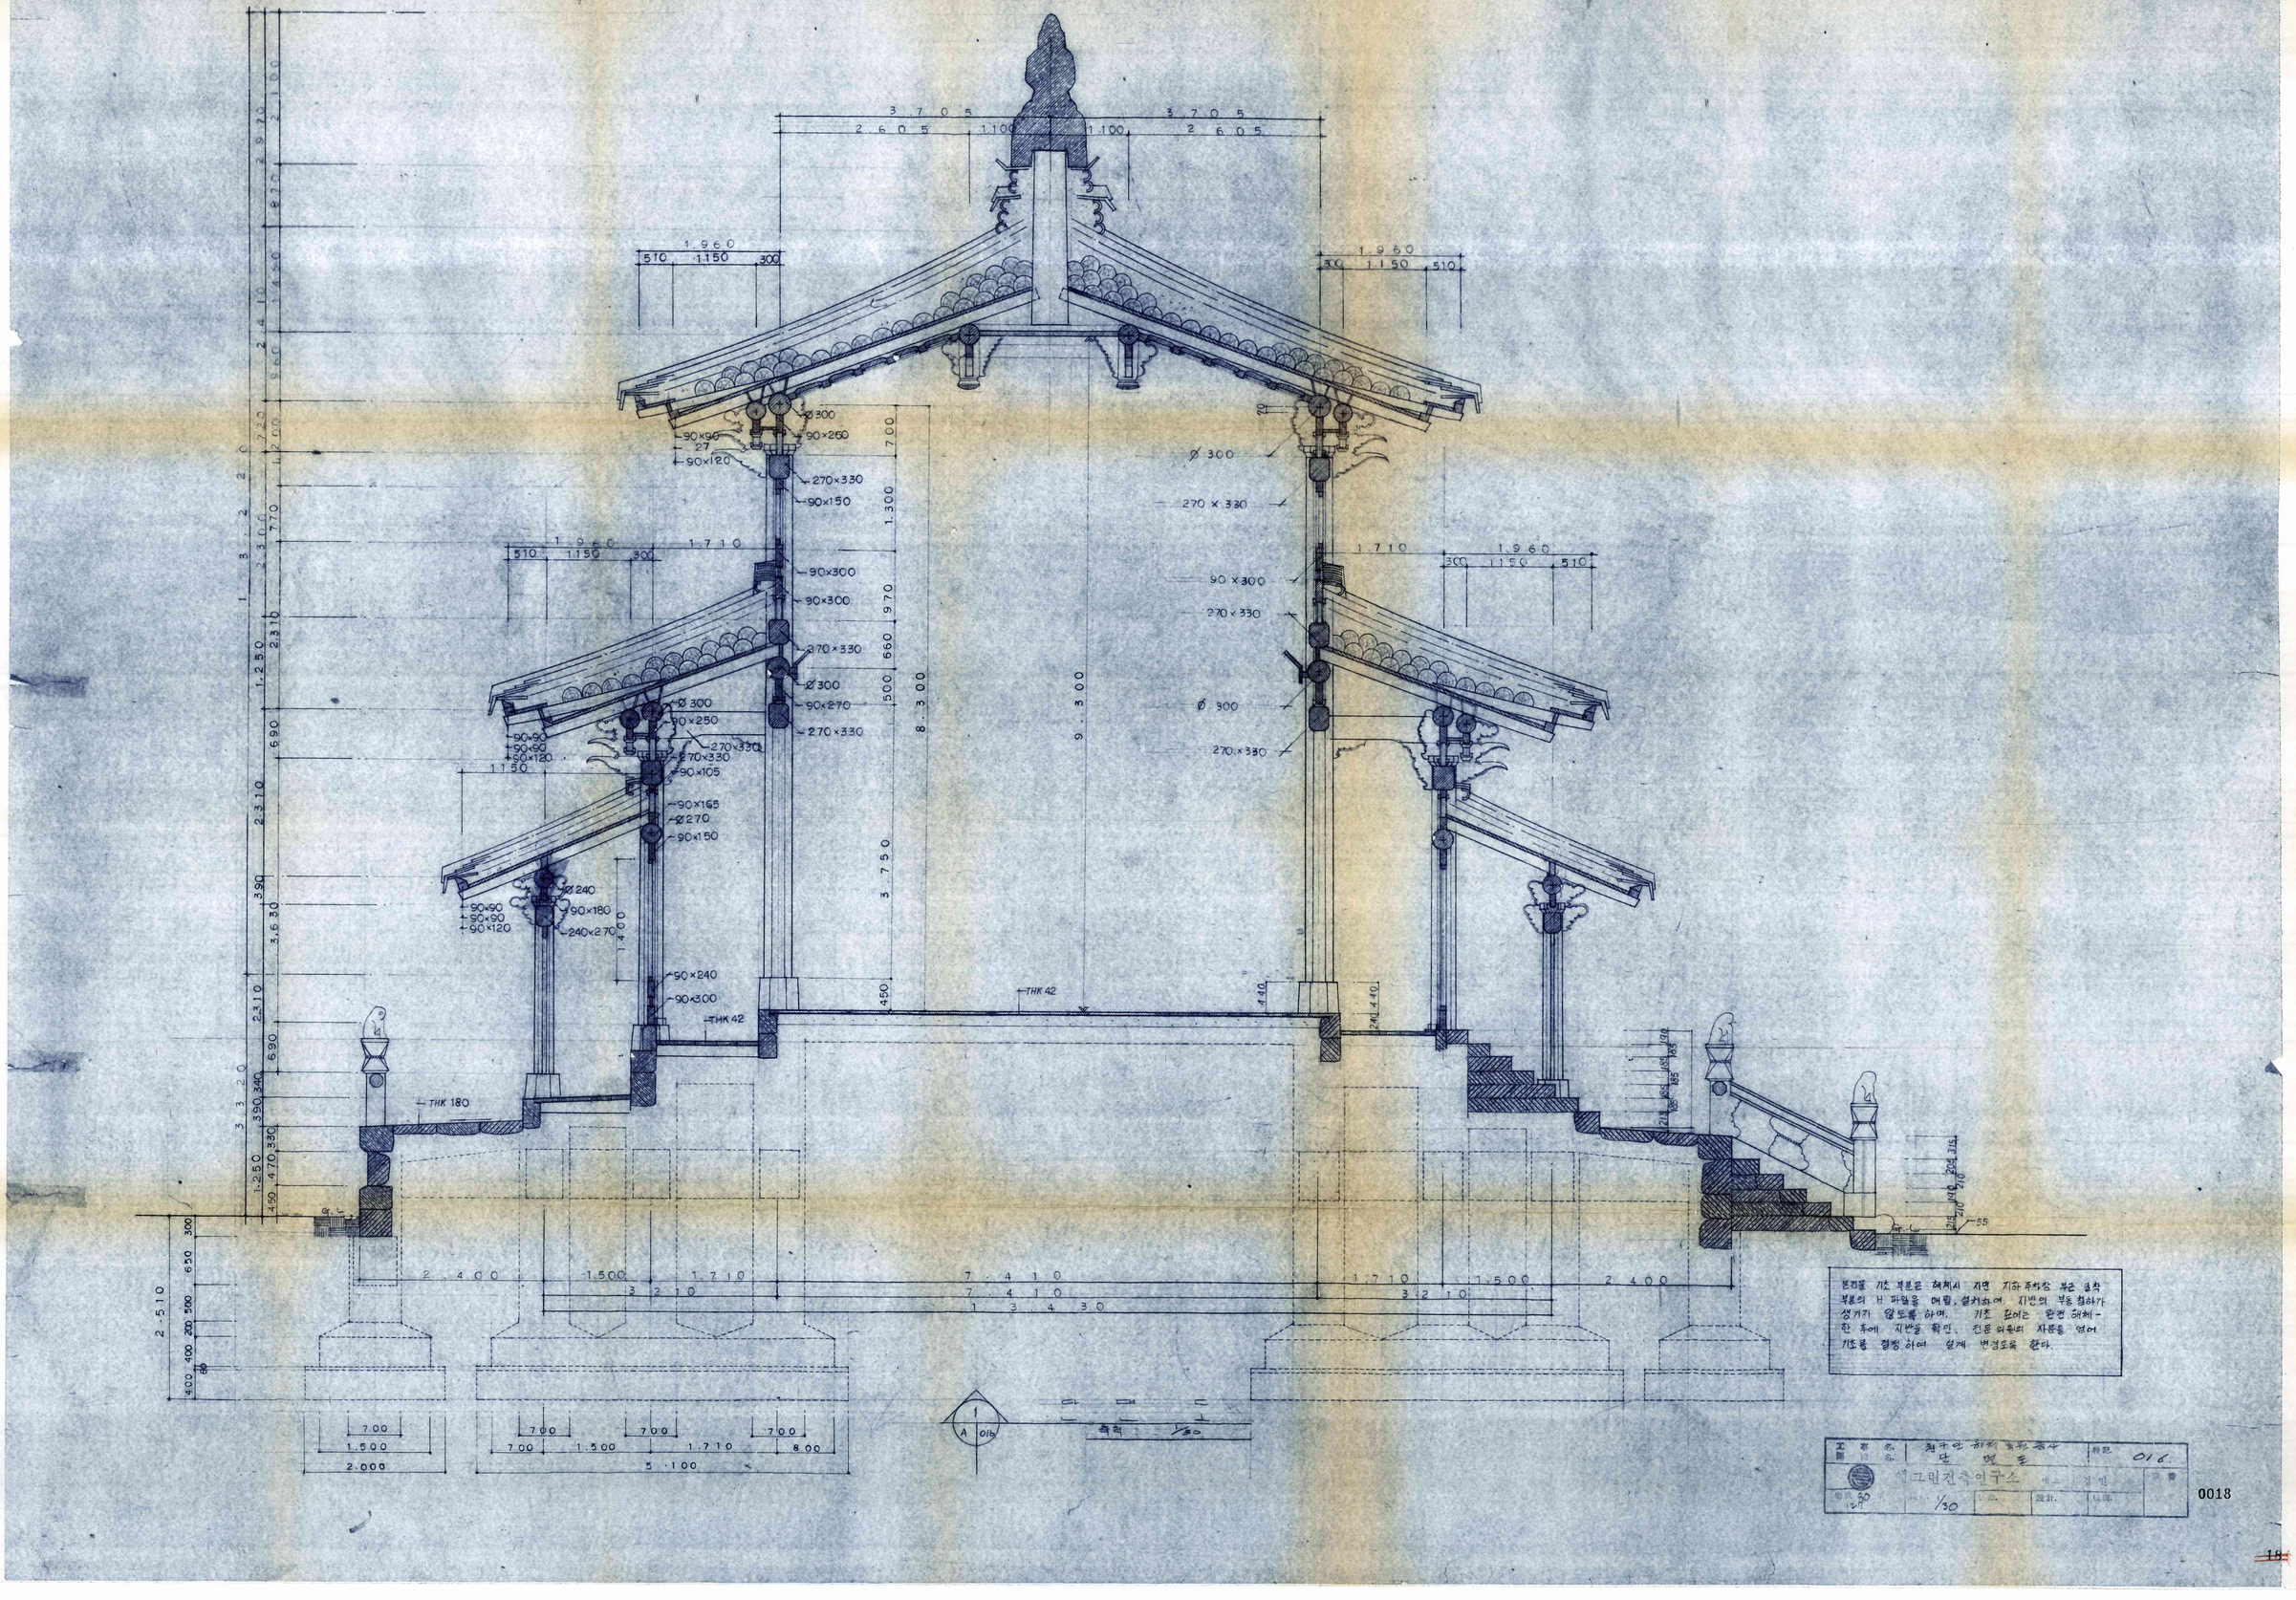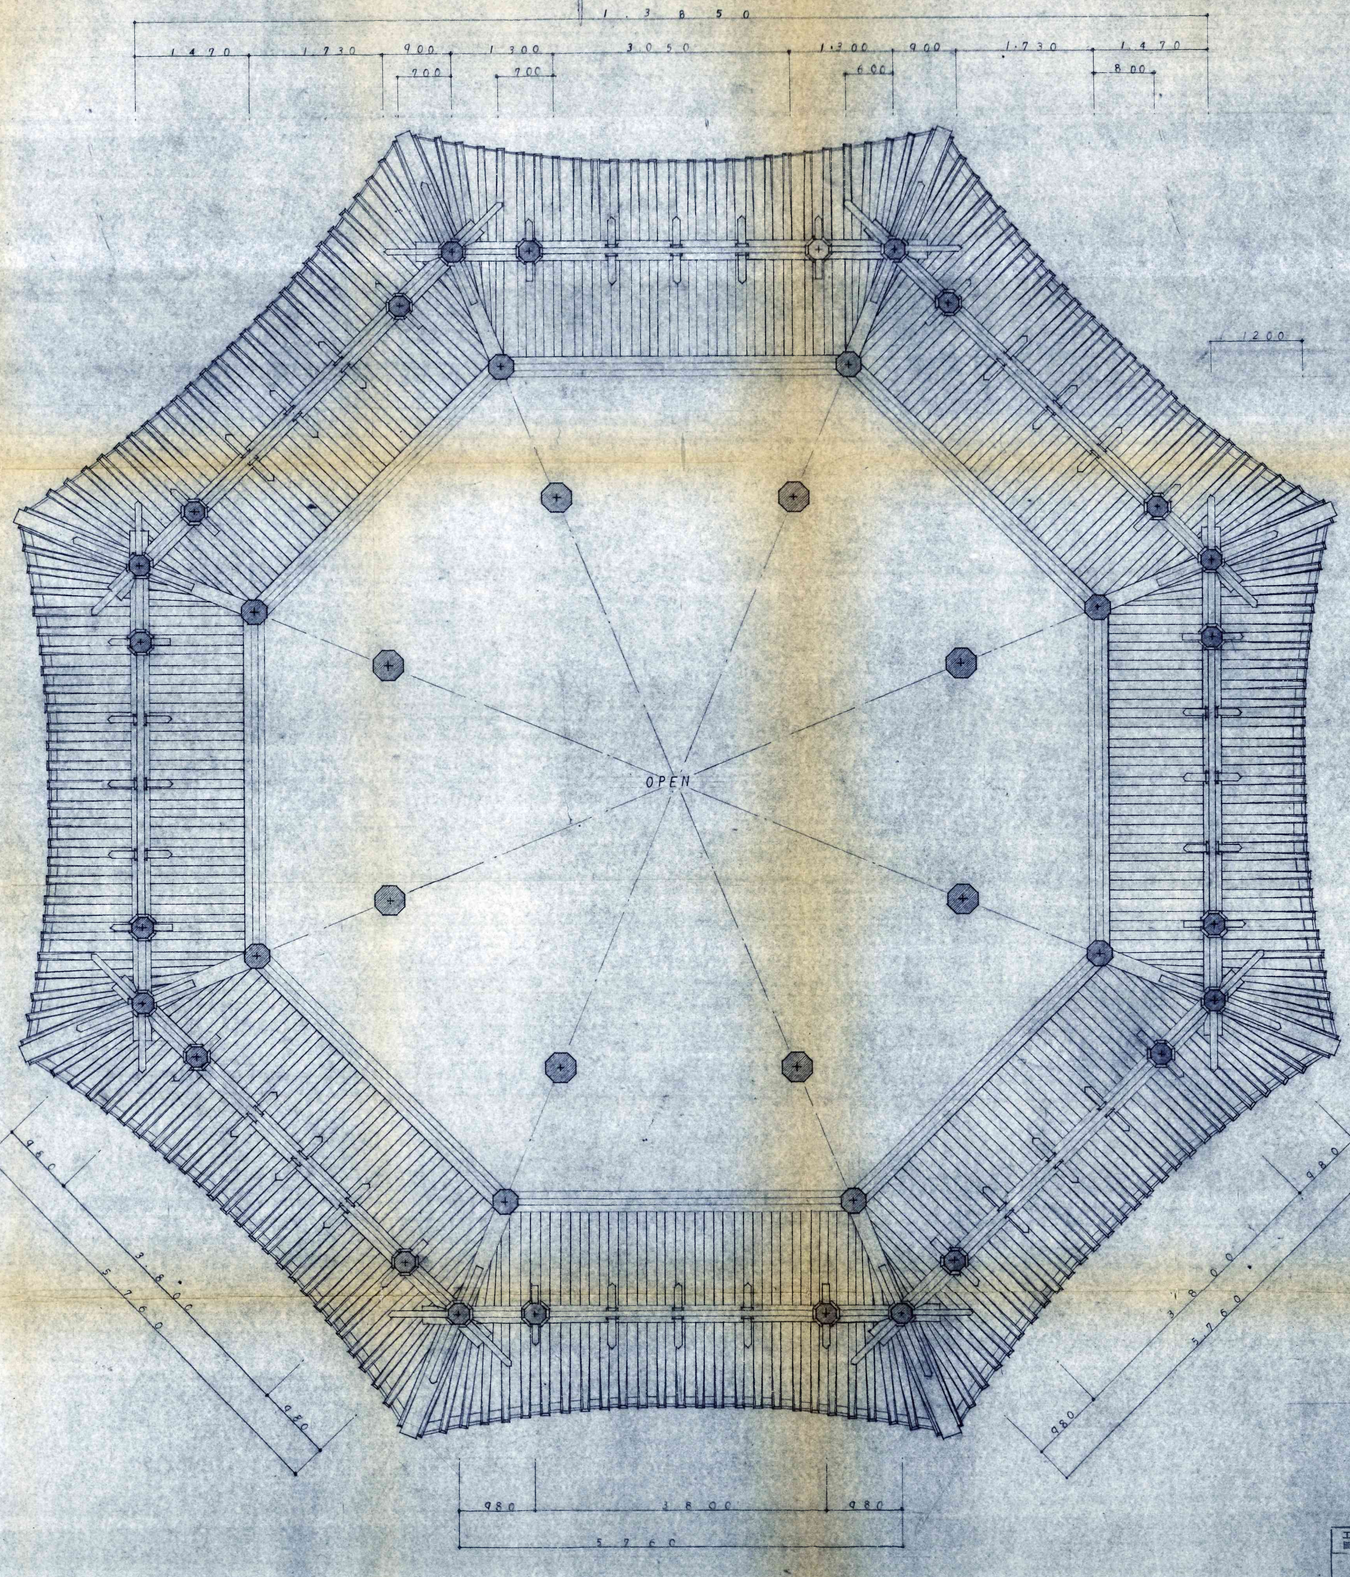


1층 아이소

축척 1/30

건축사	에그린건축연구소	검토	
작성일	12월	축척	1/30

0019

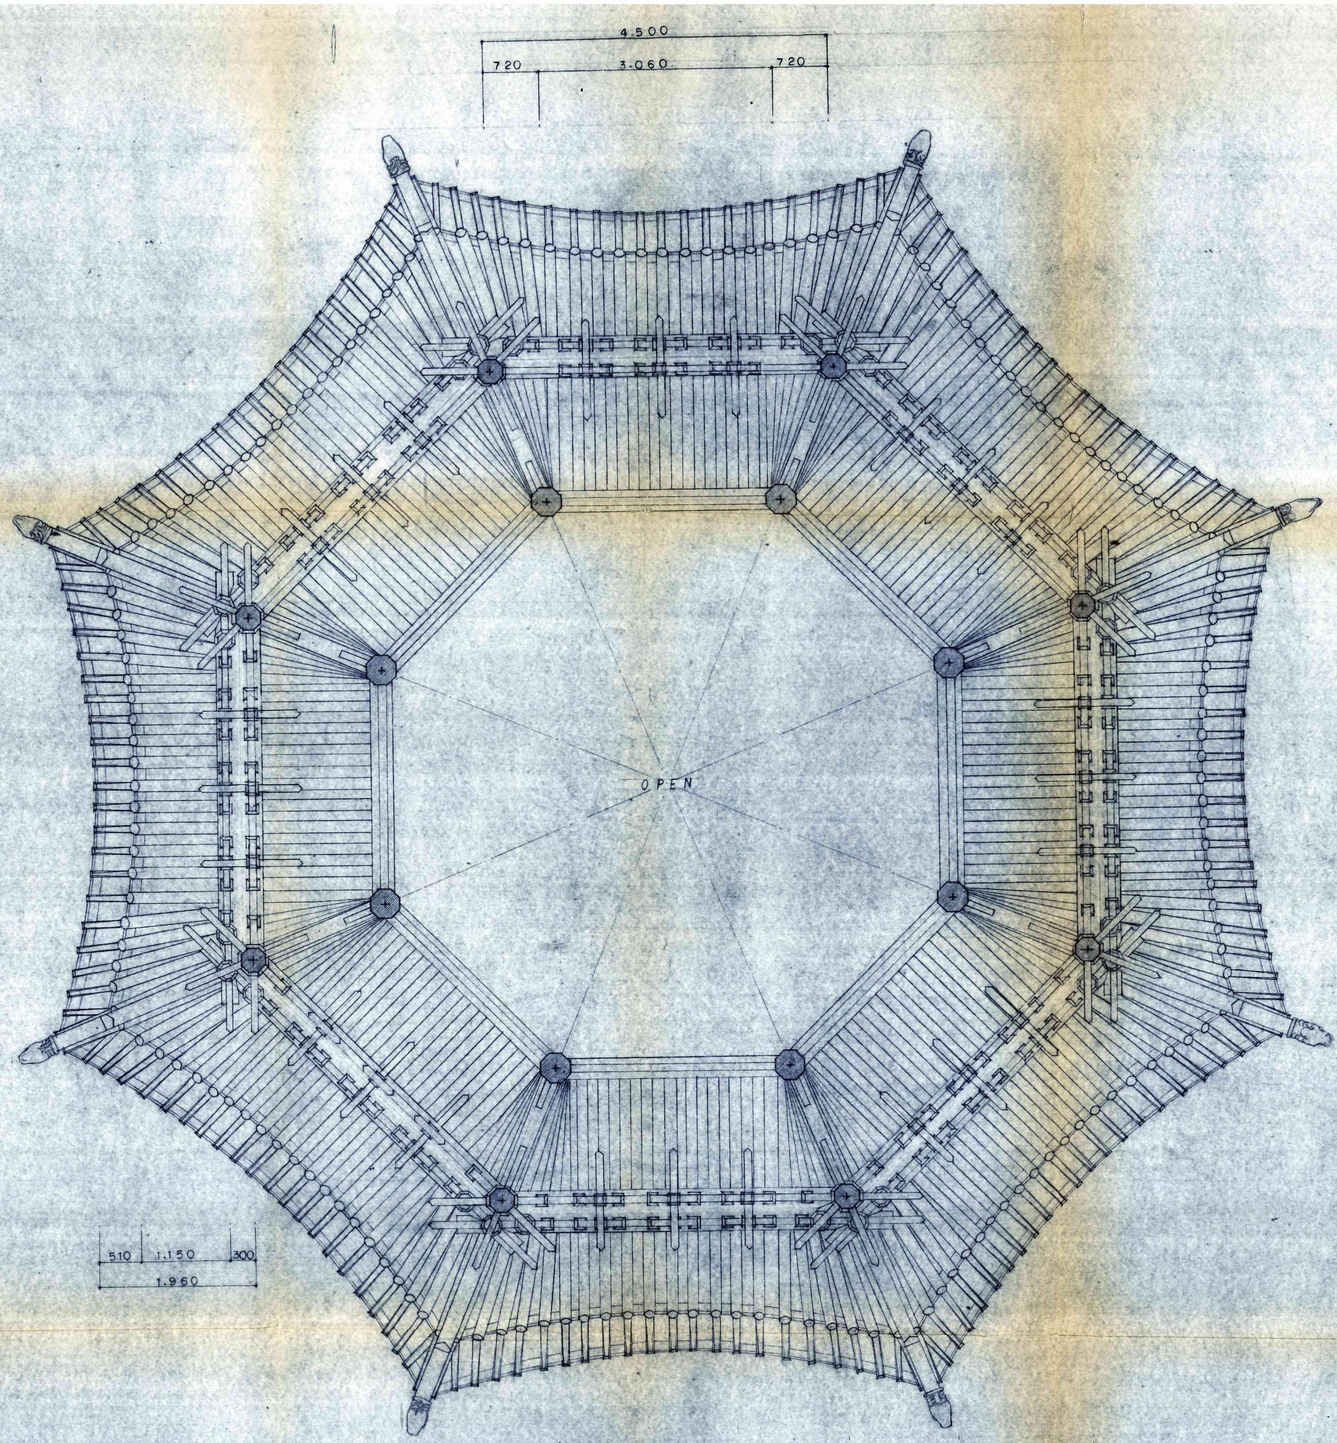


2층 입 시 도

축척 : 1/30

도면명	2층 입시도
축척	1/30
도면번호	018

0020

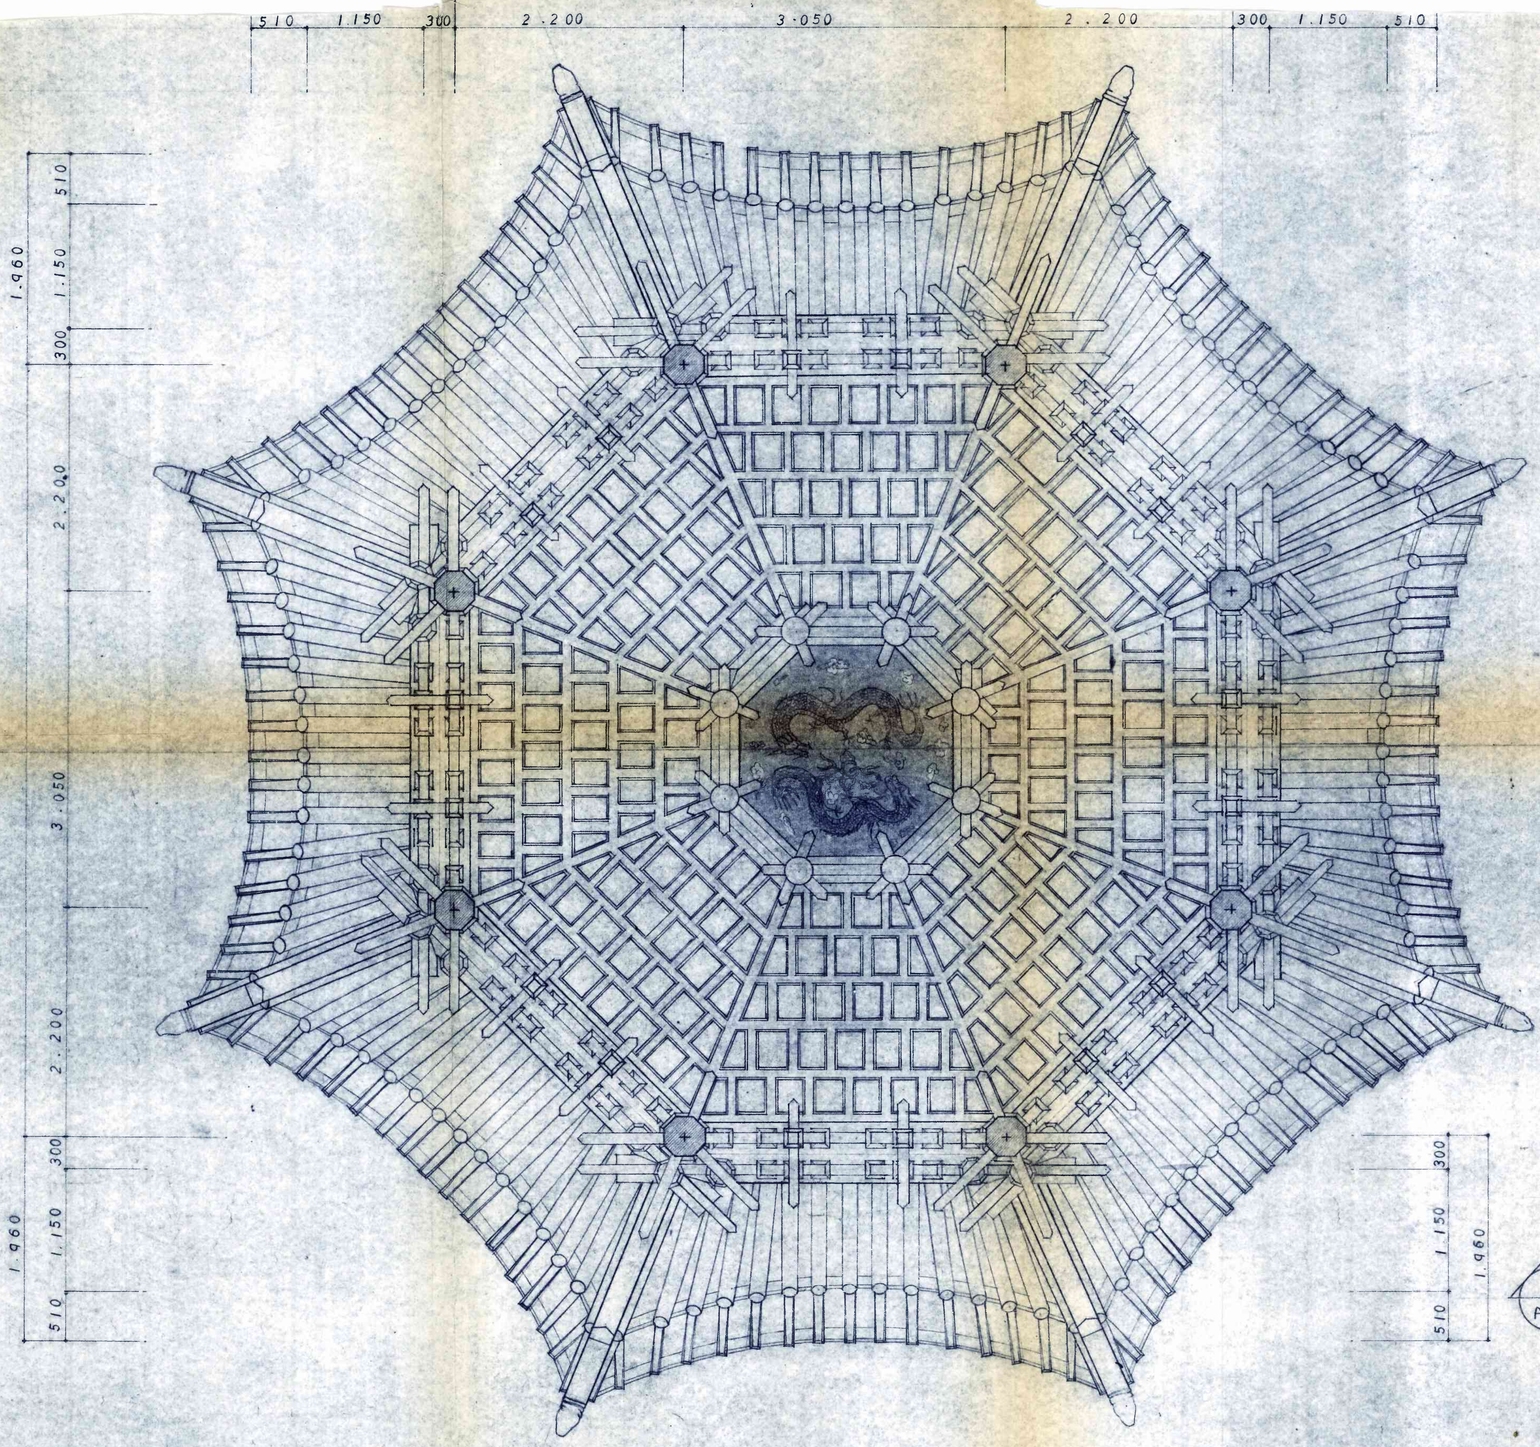


3층 아시도

축척 : 1/30

NOTE

설계	제도	검도	축척 1/30	일자	일련번호	도면번호 019
YEAGREEN ARCHITECTS 〒 22-4262	예그린건축연구소			공사명 천주당 해체복원공사		도면명 3층 아시도


0021

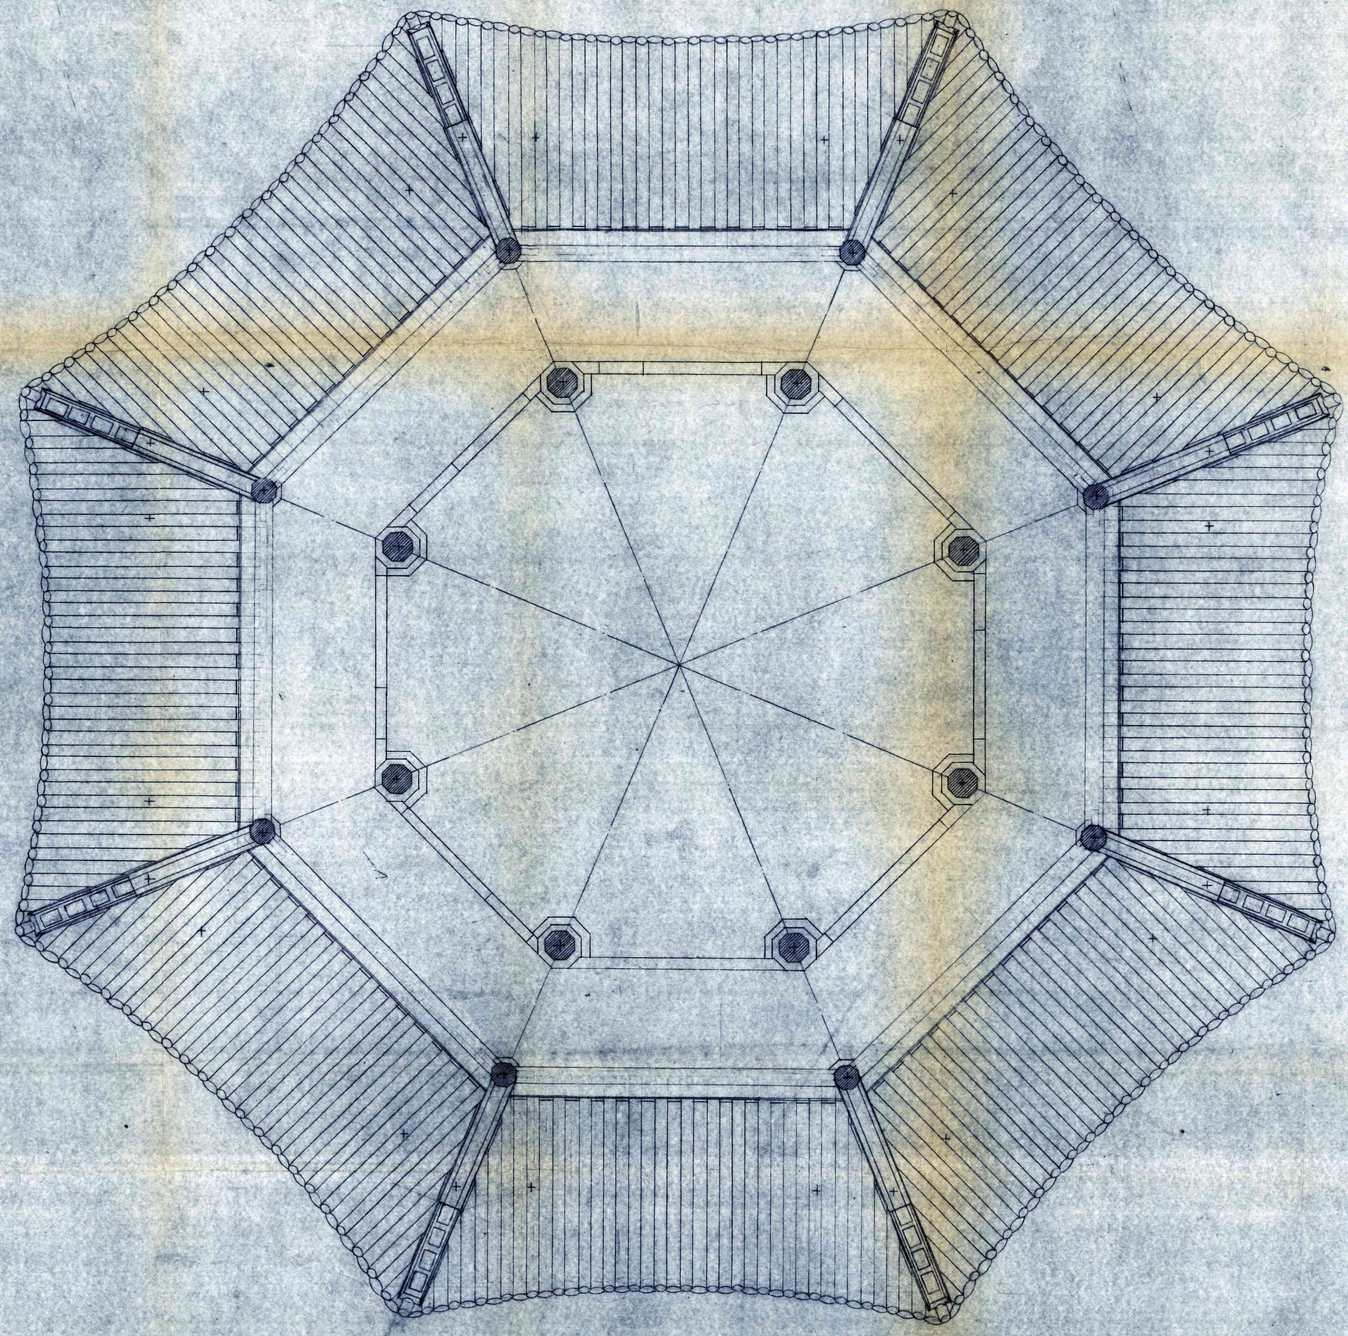

1층 와룡도


축척 1/30

작도	검토	축척 1/30	검토	승인	도면 0022

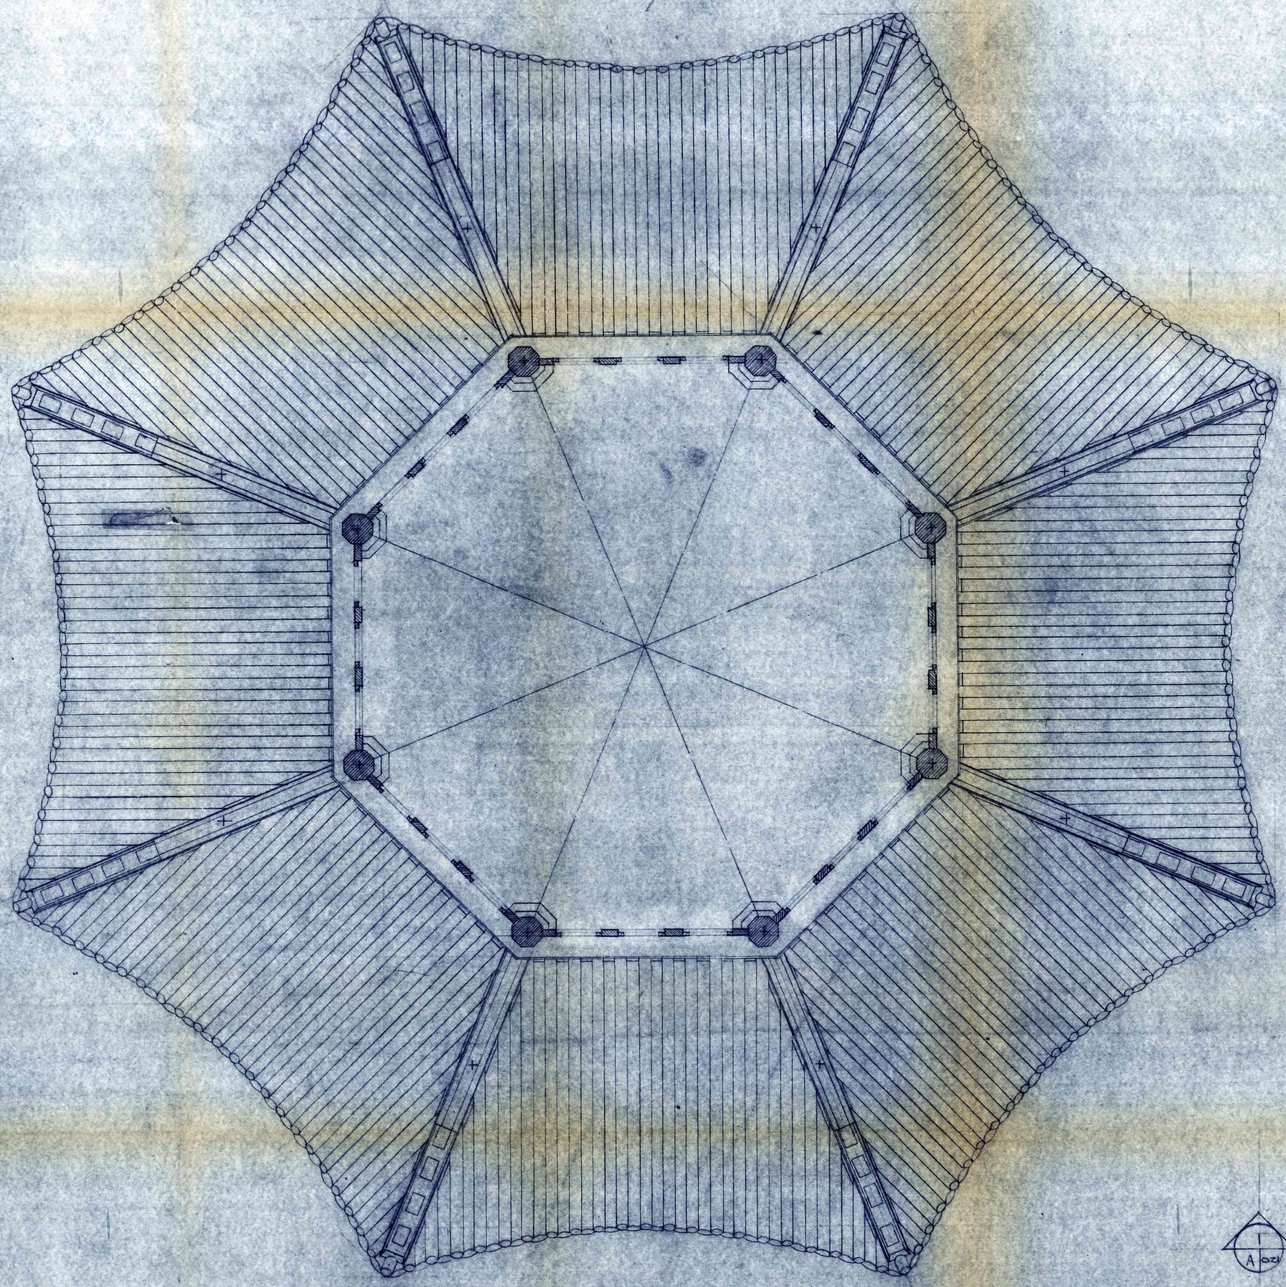

1 / A-021 2층 바닥도 축척 : 1/30

일자	12月	축척	1/30

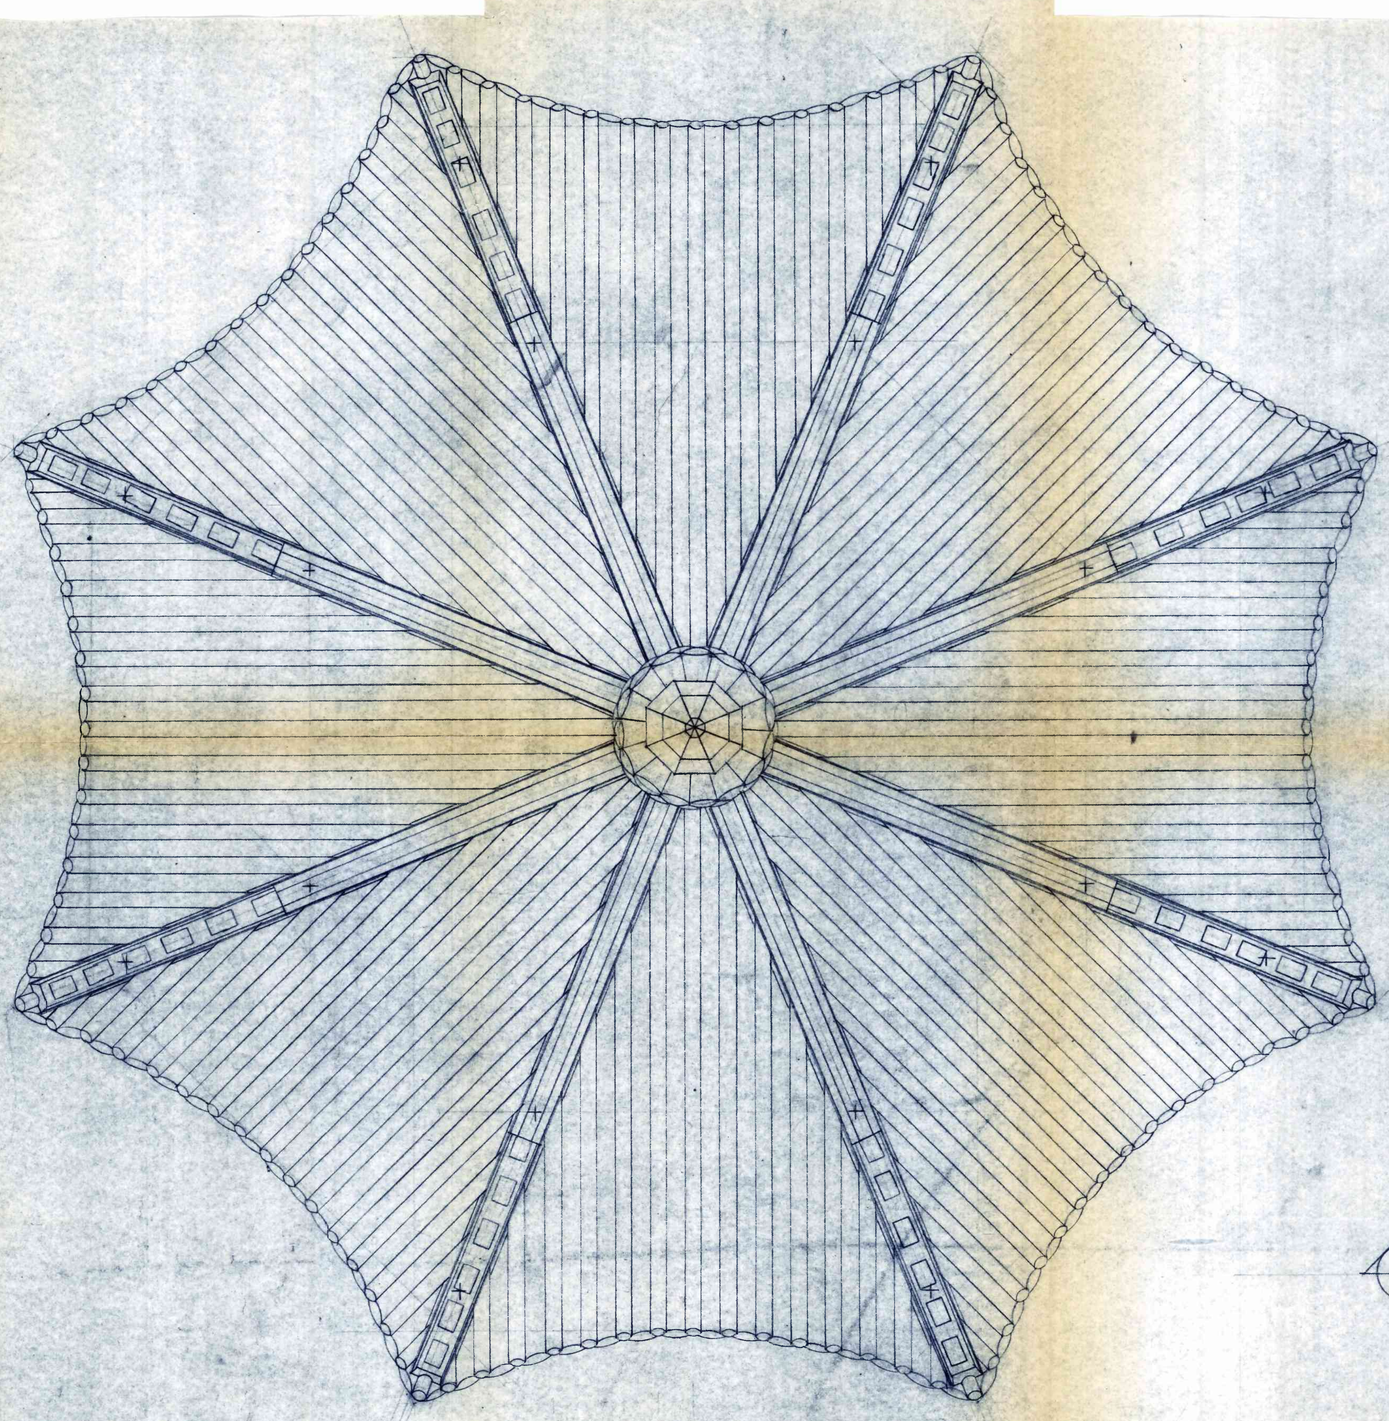


3층 와복도


축척 : 1/30

NOTE

설계	제도	검도	축척 1/30	일자 80.12	일련번호	도면번호 022
YEAGREEN ARCHITECTS ☎ 22-4262 예그린건축연구소				공사명 원구단 레제복원공사		도면명 3층 와복도


0024

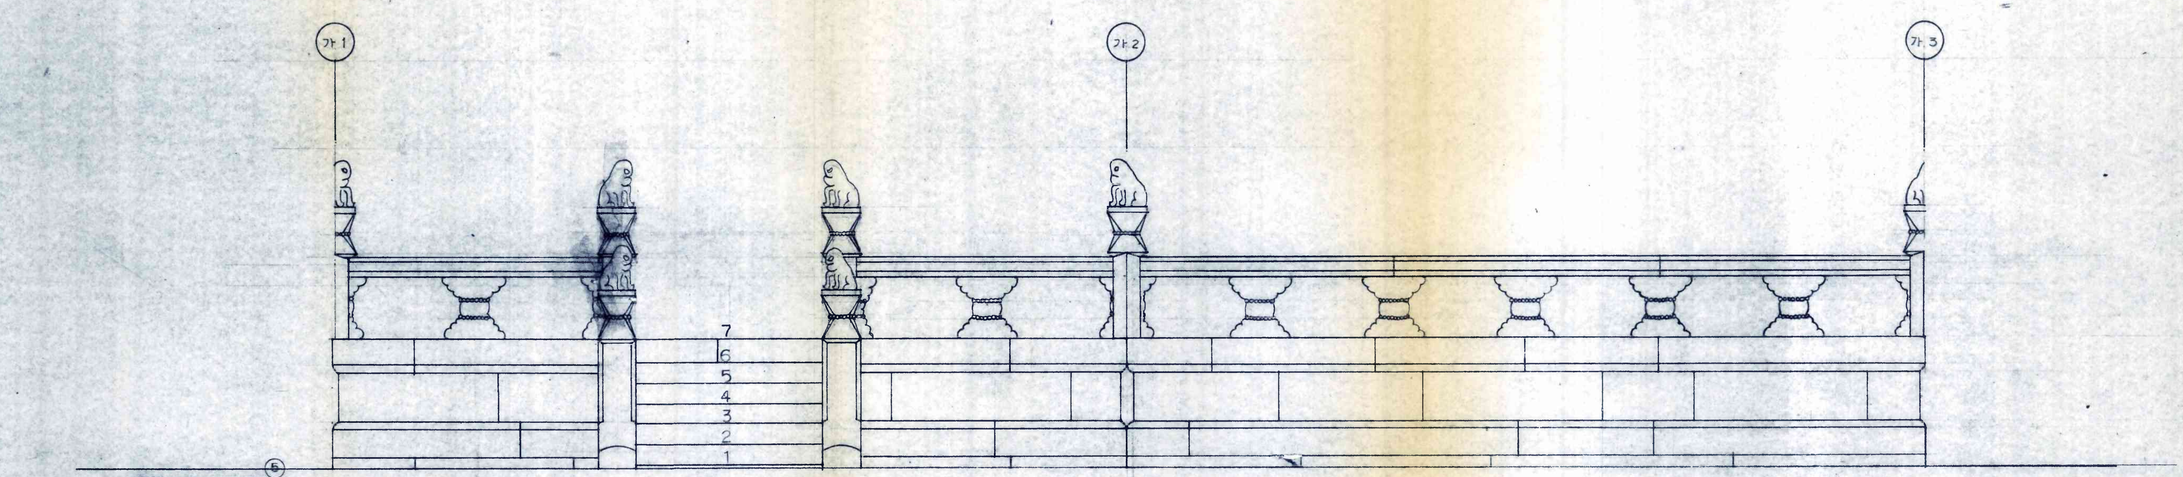

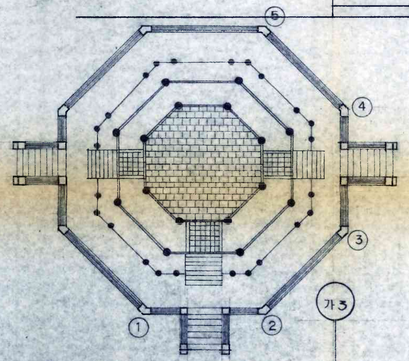

가열 기단 KEY PLAN

A-023 외부 기단 전개도 (가1~3)
축척 1/30

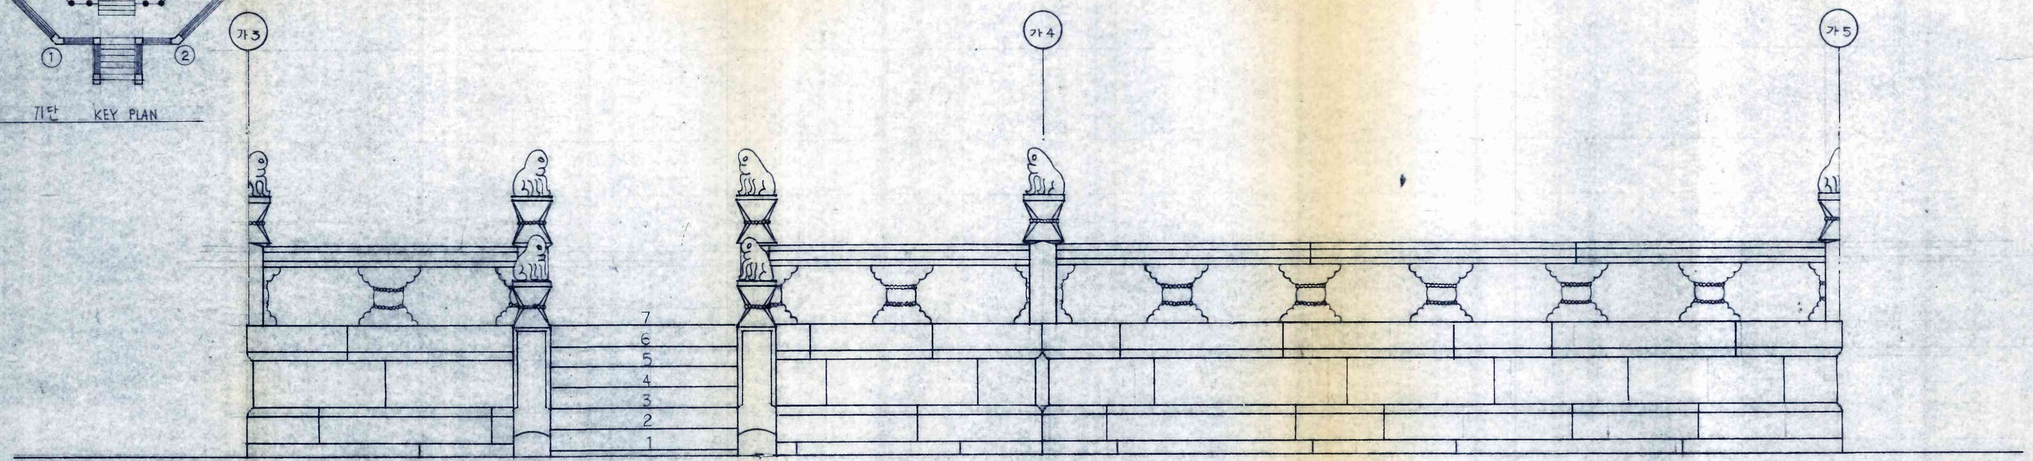

A-024 외부 기단 전개도 (가3~5)
축척 1:30


NOTE

설계	제도	검도	축척	일자	일련번호	도면번호
			1:30			023


YEAGREEN ARCHITECTS
〒 22-4262
예그린건축연구소

관사명	도면명
원구단 해체 복원공사	0025 (가열 기단 전개도 (복원))


25

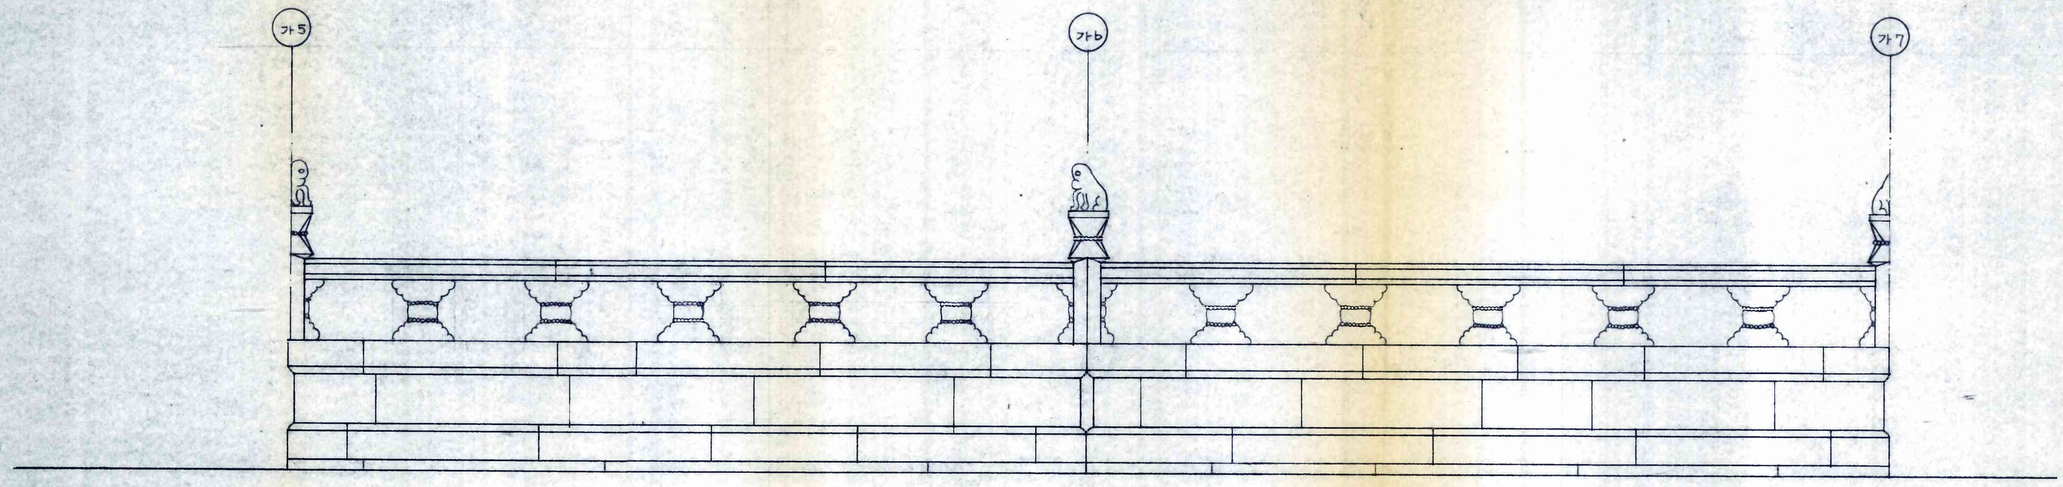

3 / A-024 기단 전개도 (가5~7)
축척 1:30

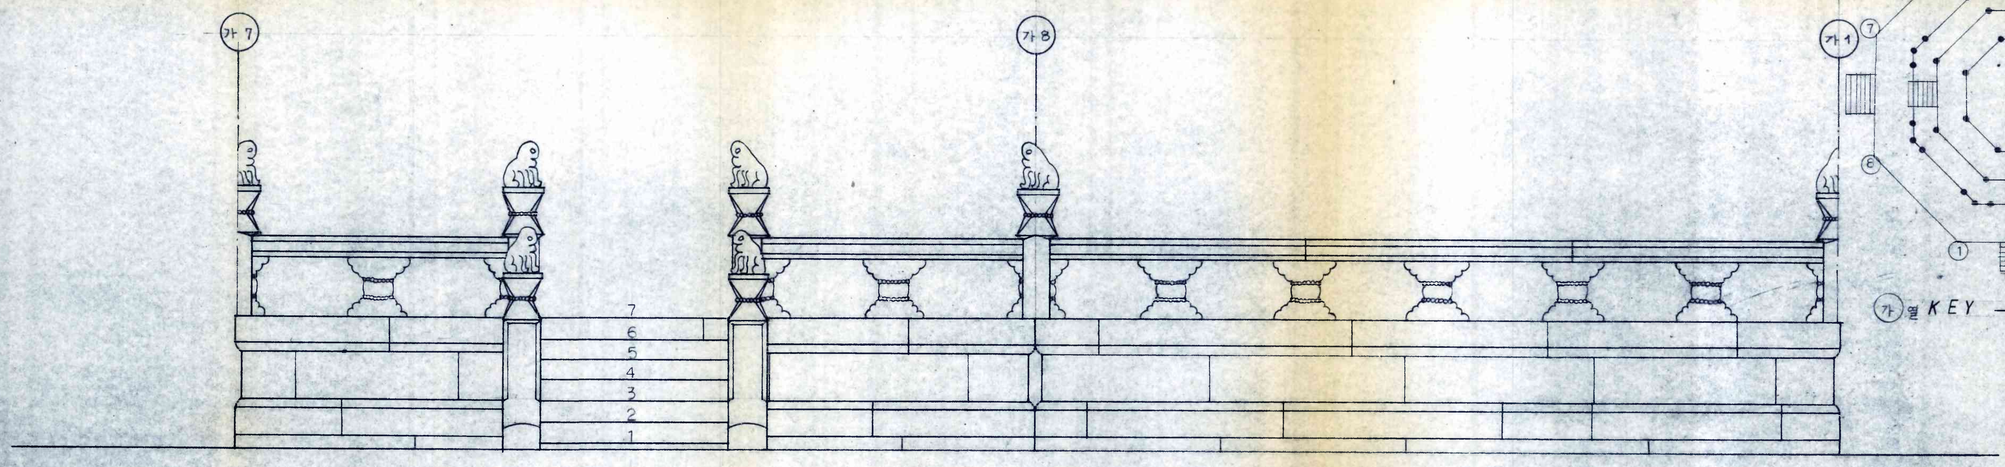


4 / A-024 기단 전개도(가7~1)
축척 1:30

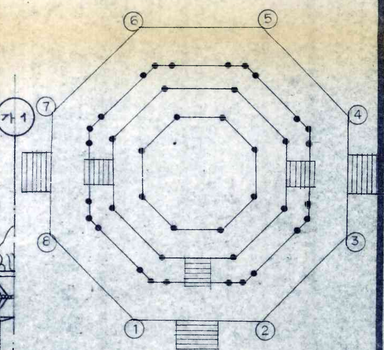



가열 KEY — PLAN S=1/200


NOTE

설계	재도	검도	축척 1:30	일자	일련번호	도면번호 024
YEAGREEN ARCHITECTS 〒 22-4262 예그린건축연구소				공사명 원구단 해제 복원공사		도면명 나가열 기단 전개도 (북측) 0026

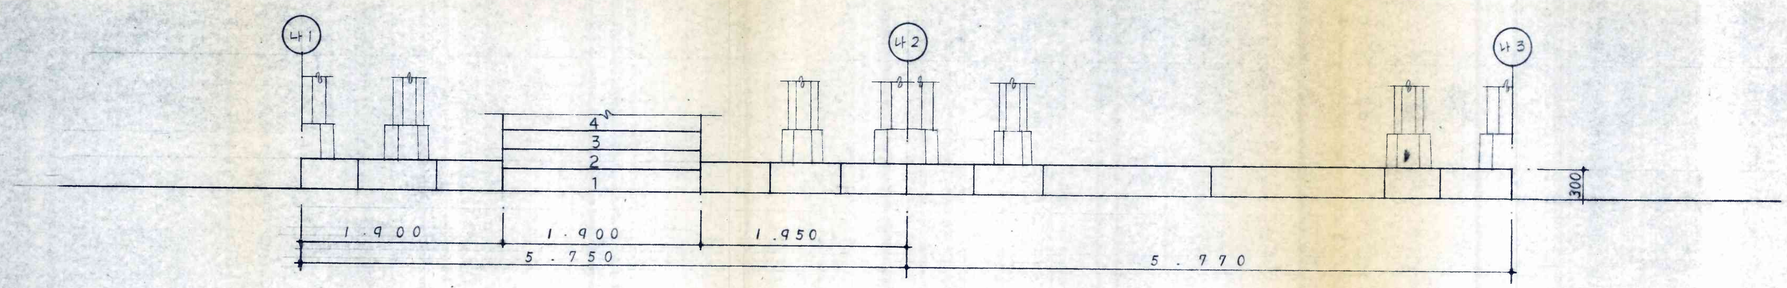

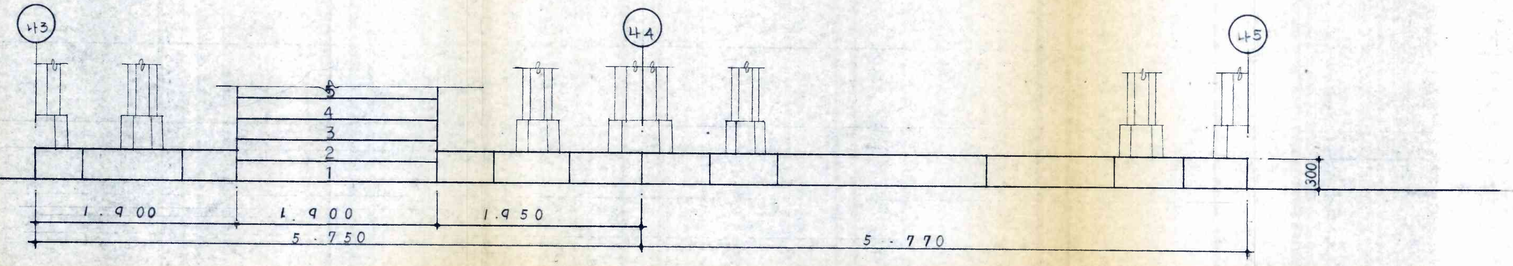


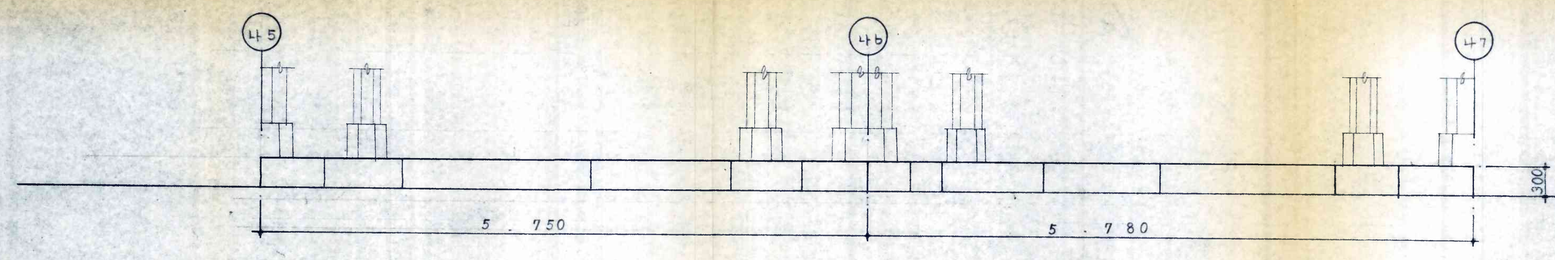

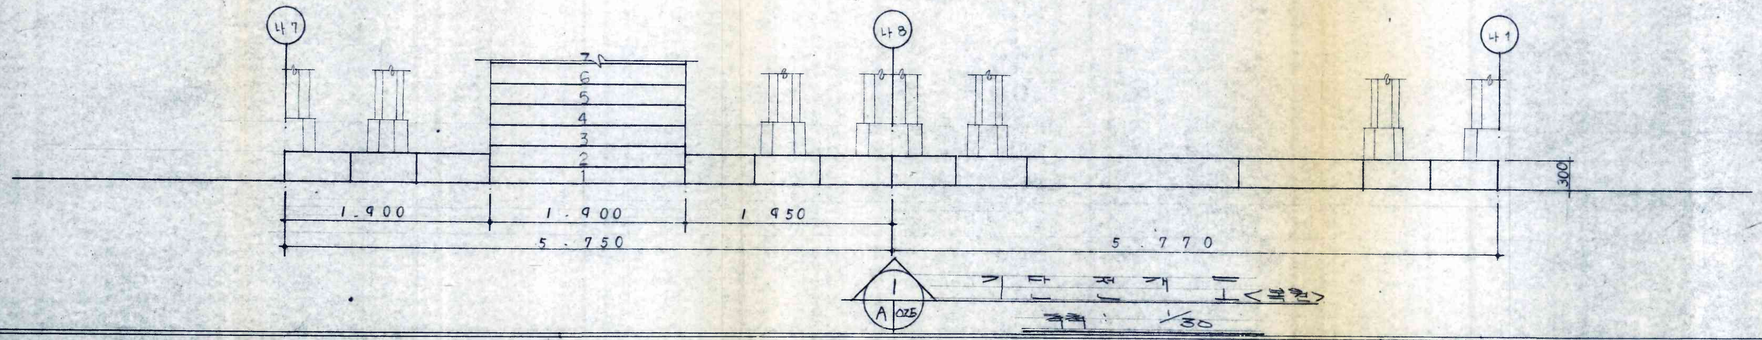

기 단 전 개 도 (복원)

축척 : 1/30

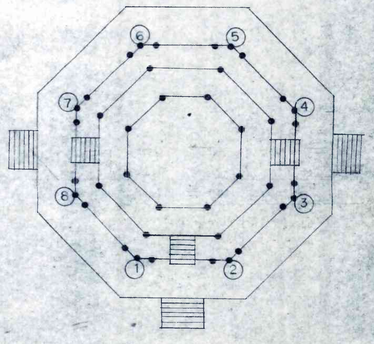

나열 KEY — PLAN S = 1/200

NOTE

설계	제도	검도	축척	일자	일련번호	도면번호
			1/30			025


YEAGREEN ARCHITECTS
T 22-4262


예그린건축연구소



도면명: (나)열 기단 전개도 (복원)

0027

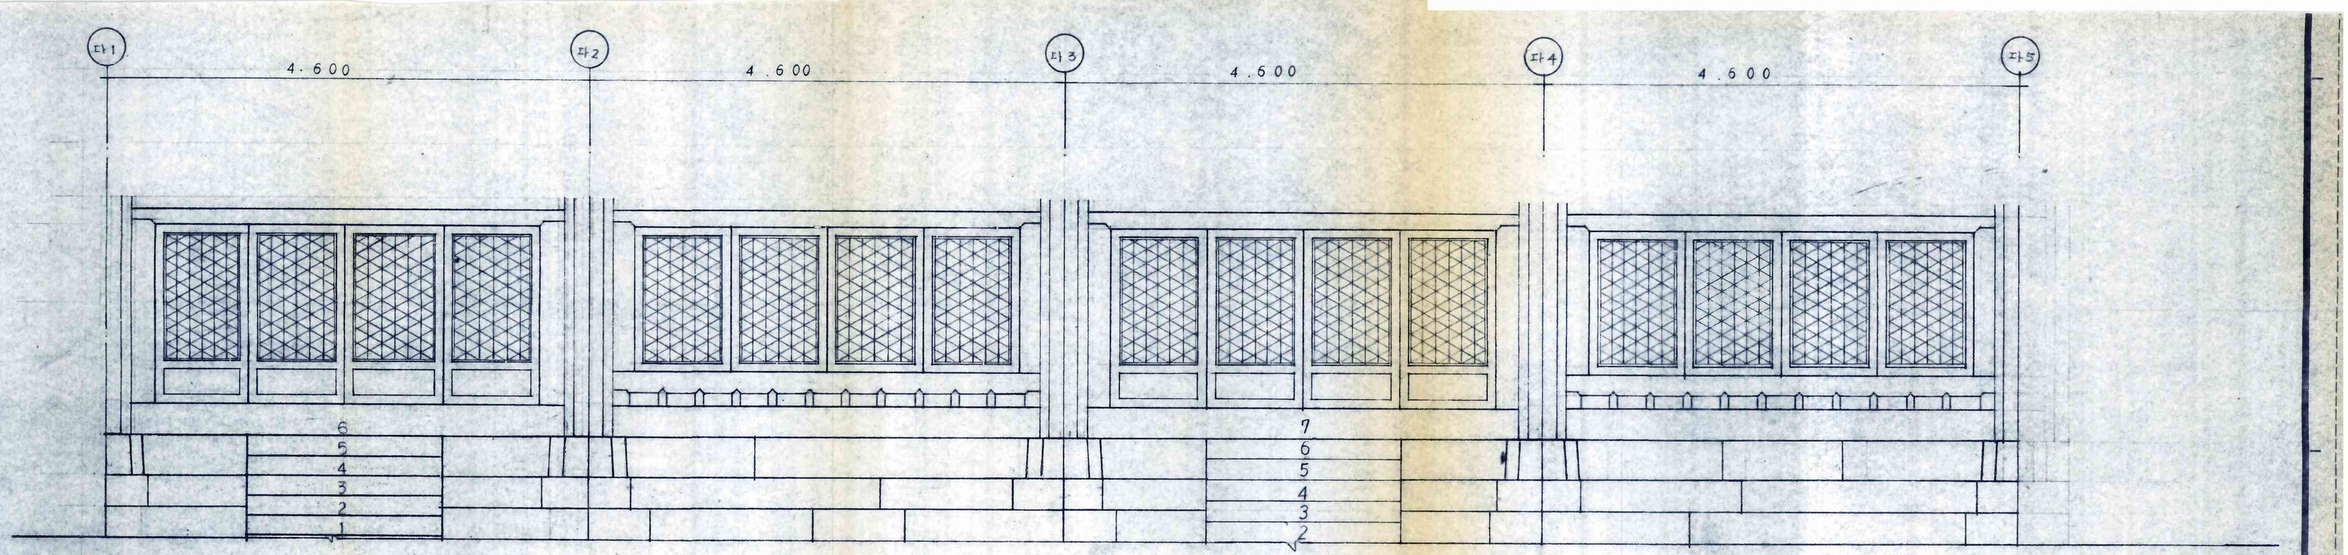

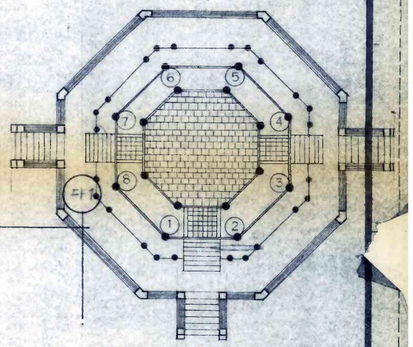


Ⓓ열 기단 KEY PLAN

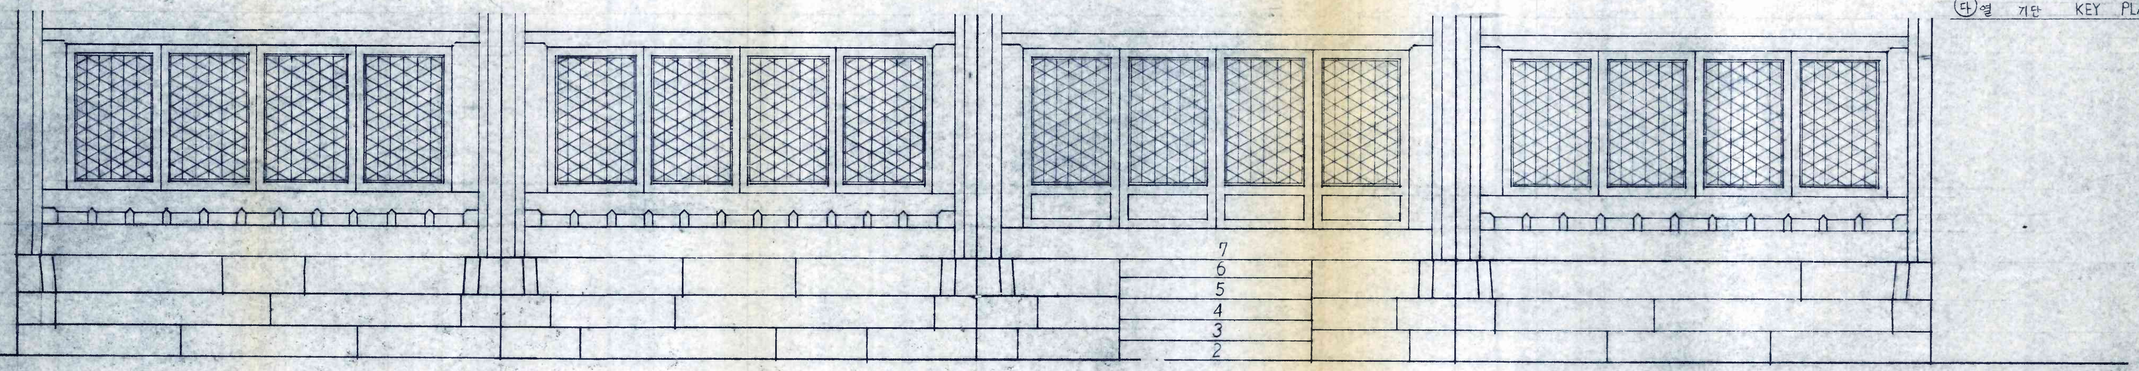

'다'열 기단 및 창호 전개도 (복원)
SCALE = 1/30

NOTE


설계	제도	검도	축척	일지	일련번호	도면번호 0026
YEAGREEN ARCHITECTS Ⓣ 22-4262 예그린건축연구소				공사명 원구단 해체 복원 공사		도면명 0028 (다)열 기단및 창호 전개도 (복원)

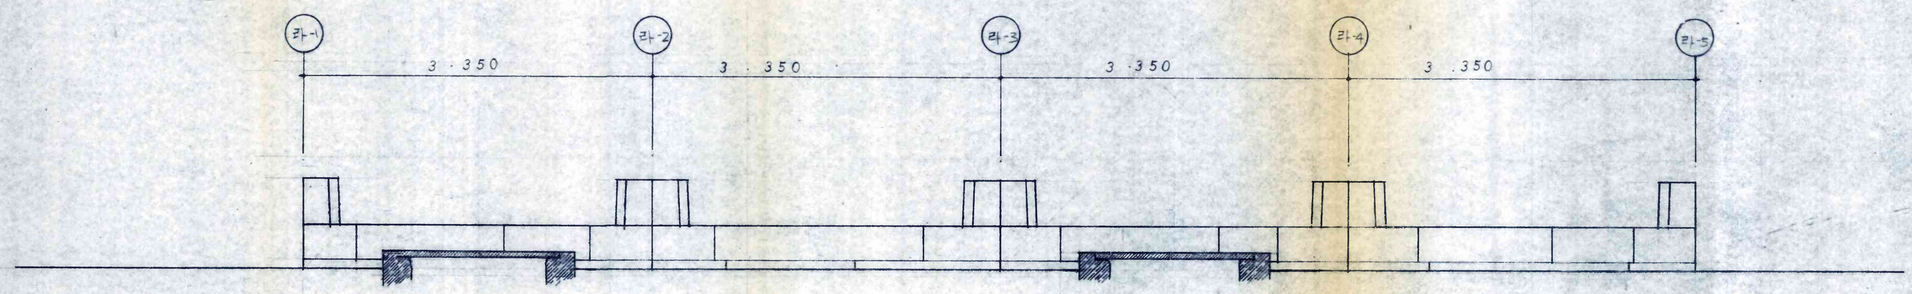

1 / A 027

기 단 전 개 도 (라 1~5)


축 척 : 1:30

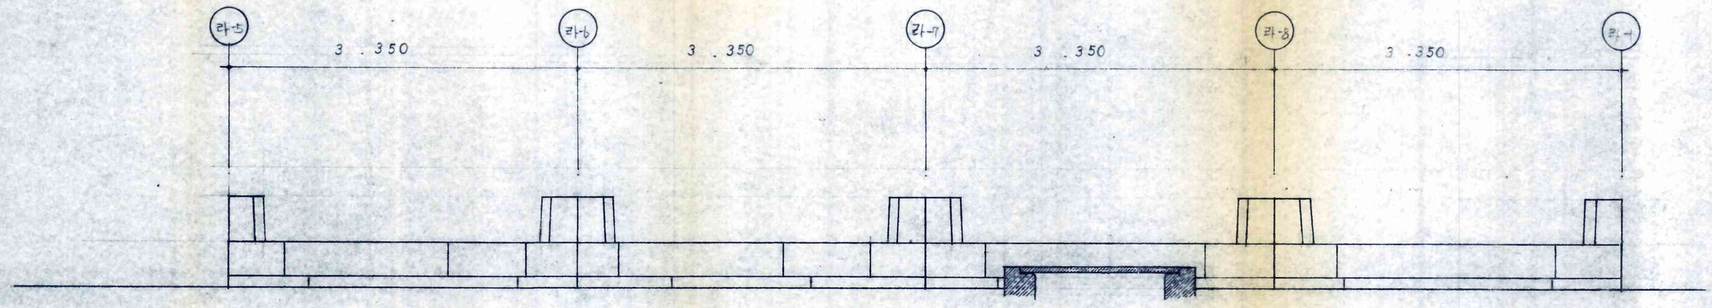

2 / A 027

기 단 전 개 도 (라 5~1)

축 척 1:30

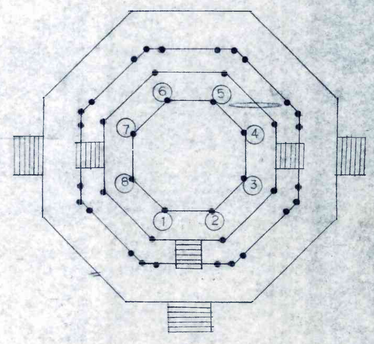

㉮ 열 KEY —— PLAN S=1/200

NOTE


설 계	제 도	검 도	축 척	일 자	일련번호	도면번호
			1:30			027


YEAGREEN ARCHITECTS
㉾ 22-4262


예그린건축연구소


공 사 명: 원구단 해체 복원공사


도 면 명: 0029 (라)열 기단 전개도 (복원)

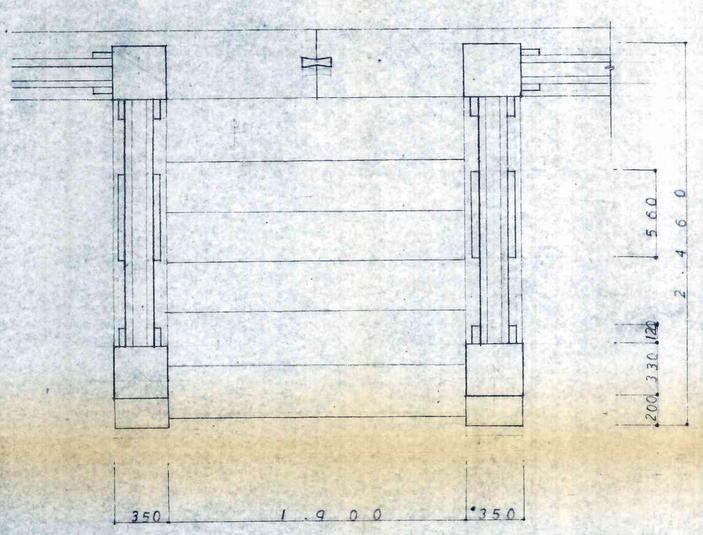


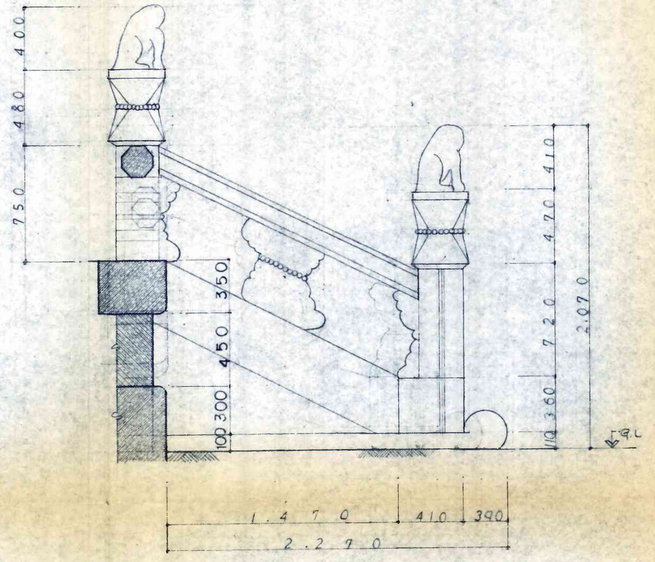

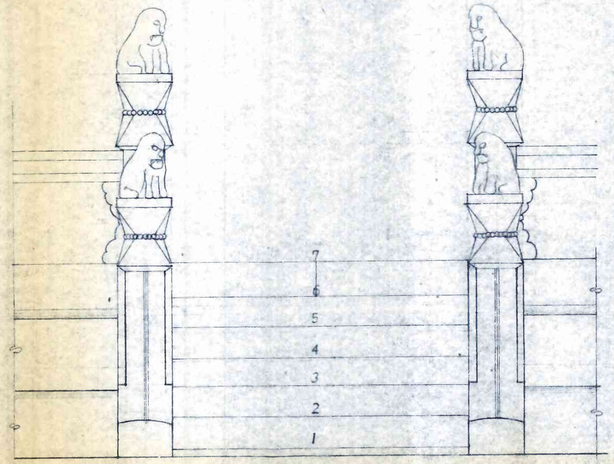

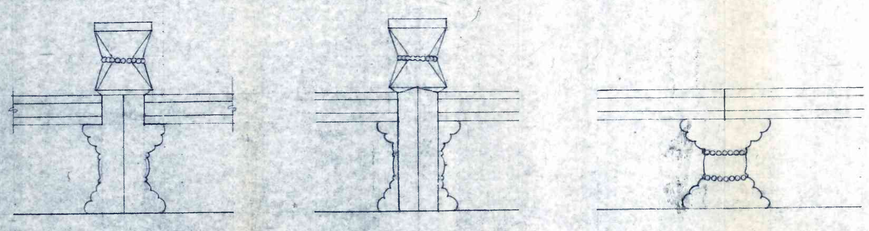

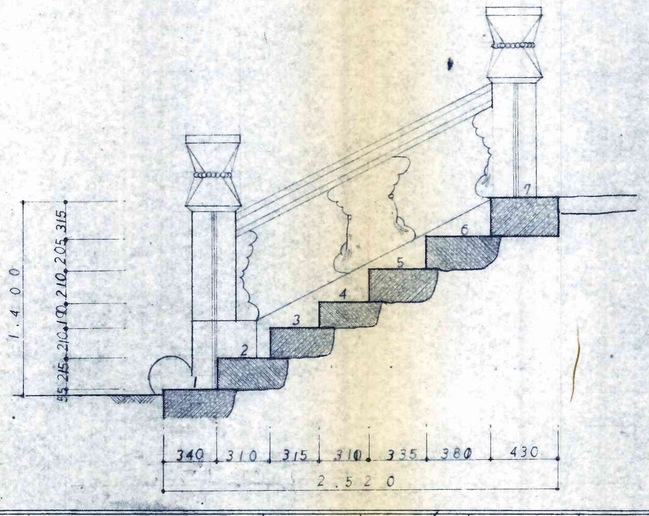

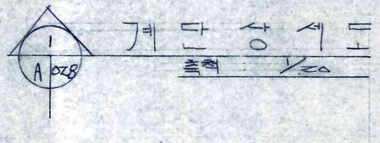

계 단 상 세 도
축척 1/20


NOTE


설계	재도	검도	축척 1/20	일자 80.12	일련번호	도면번호 028

YEAGREEN ARCHITECTS
Ⓣ 22-4262


예그린건축연구소


공사명	원구단 해체복원공사
도면명	석물상세도 0030

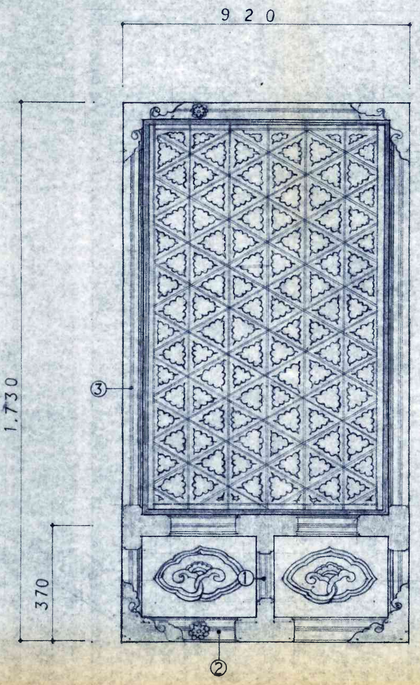

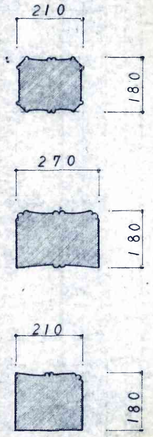


돌거미 상 세 도 S=1:3

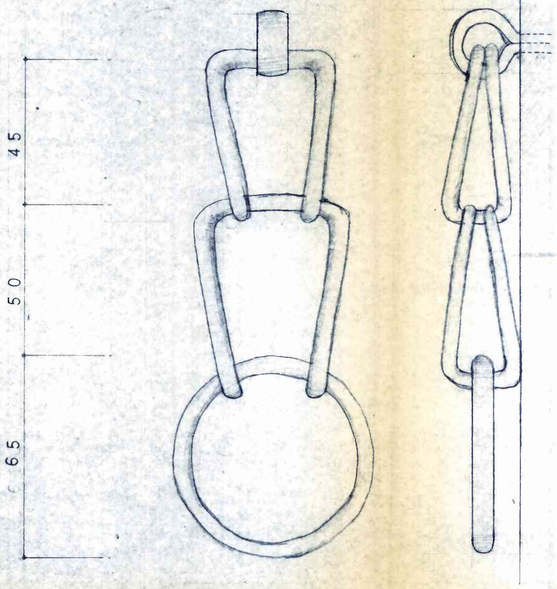


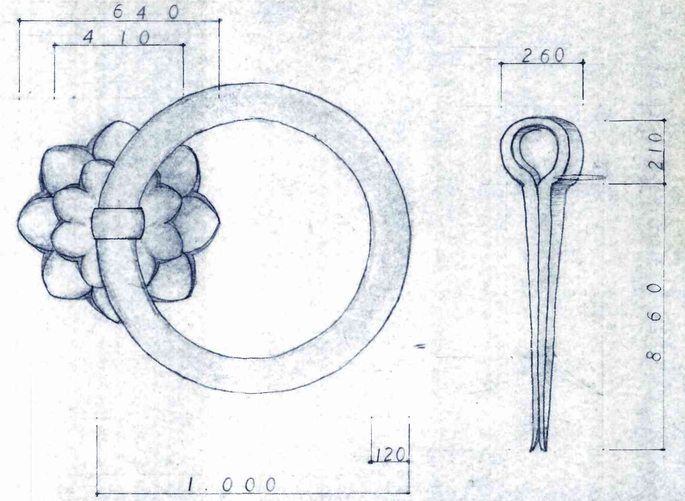

분고리 상 세 도 S= 1:1

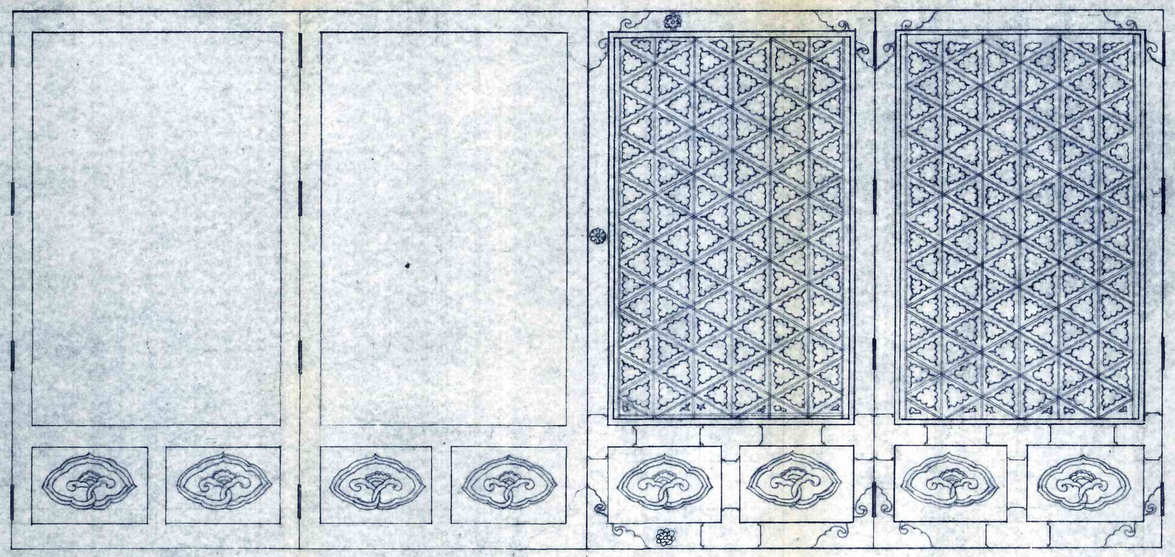


배 면 ⇐ ⇒ 정 면

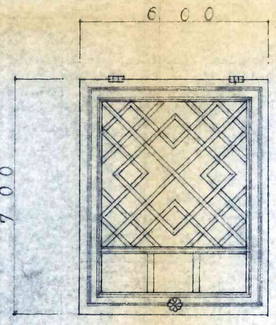




SCALE = 1:3

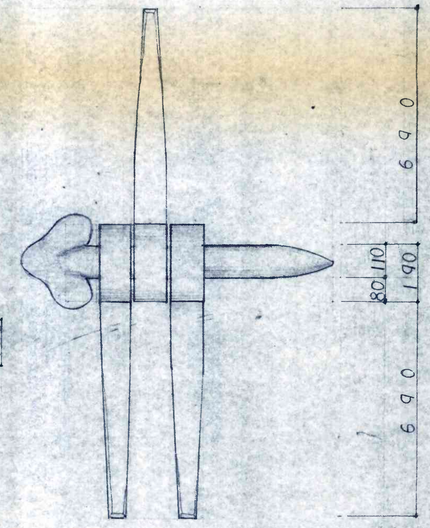


돌쩌귀 상 세 도 S= 1:1

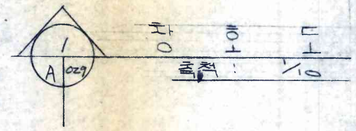


NOTE

설계	제도	검도	축척	일자 80.12	일련번호	도면번호 029
YEAGREEN ARCHITECTS ⓣ 22-4262 예그린건축연구소				공사명 원주만 해체복원 공사		도면명 창 호 도 0031


30

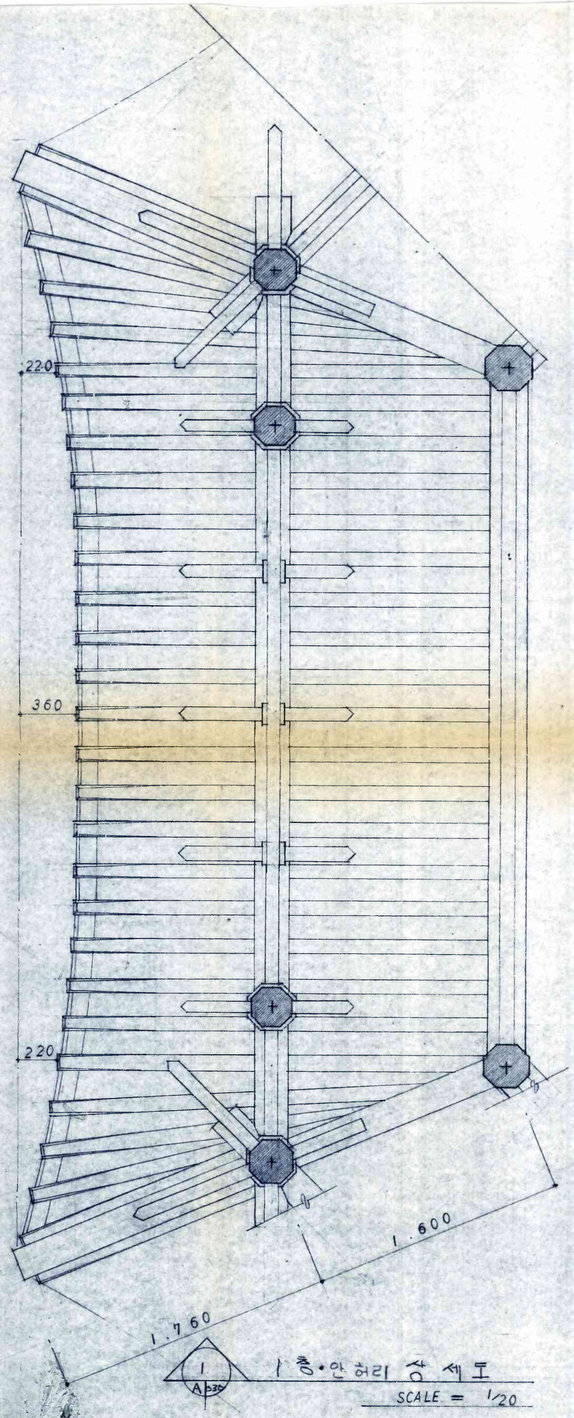

1층·안허리 상세도
SCALE = 1/20

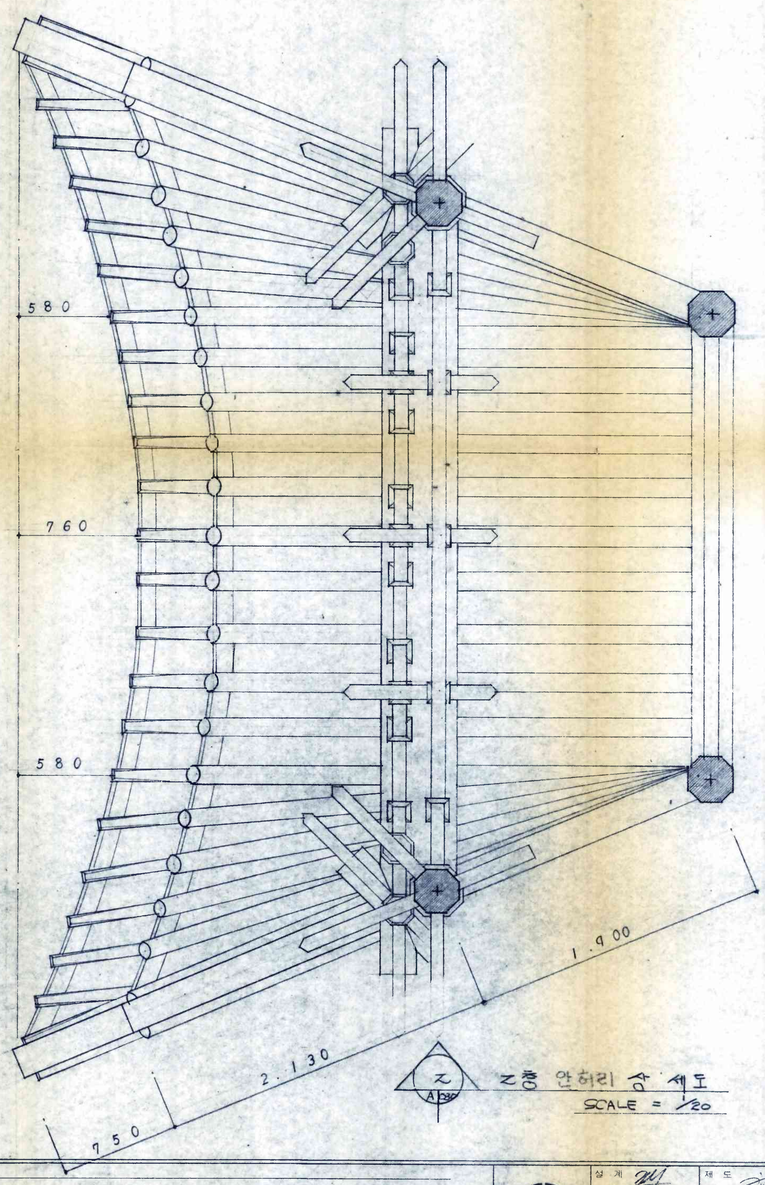

2층 안허리 상세도
SCALE = 1/20

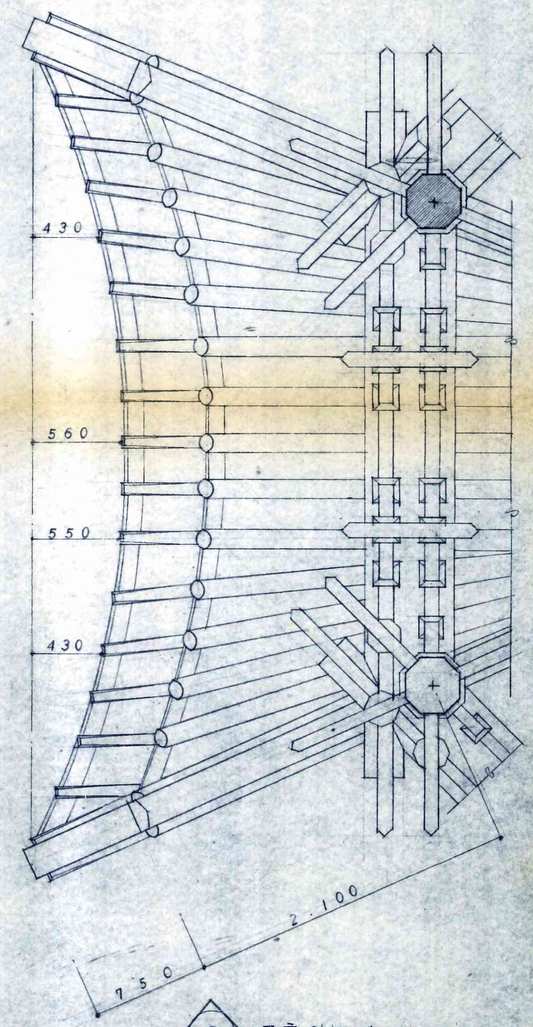

3층 안허리 상세도
SCALE = 1/20

NOTE

설계	제도	검도	축척	입자	입련번호	도면번호
			1/20			030

YEAGREEN ARCHITECTS
Ⓣ 22-4262

예그린건축연구소

공사명: 한국민해체복원공사

도면명: 안허리 상세도

0032

32